
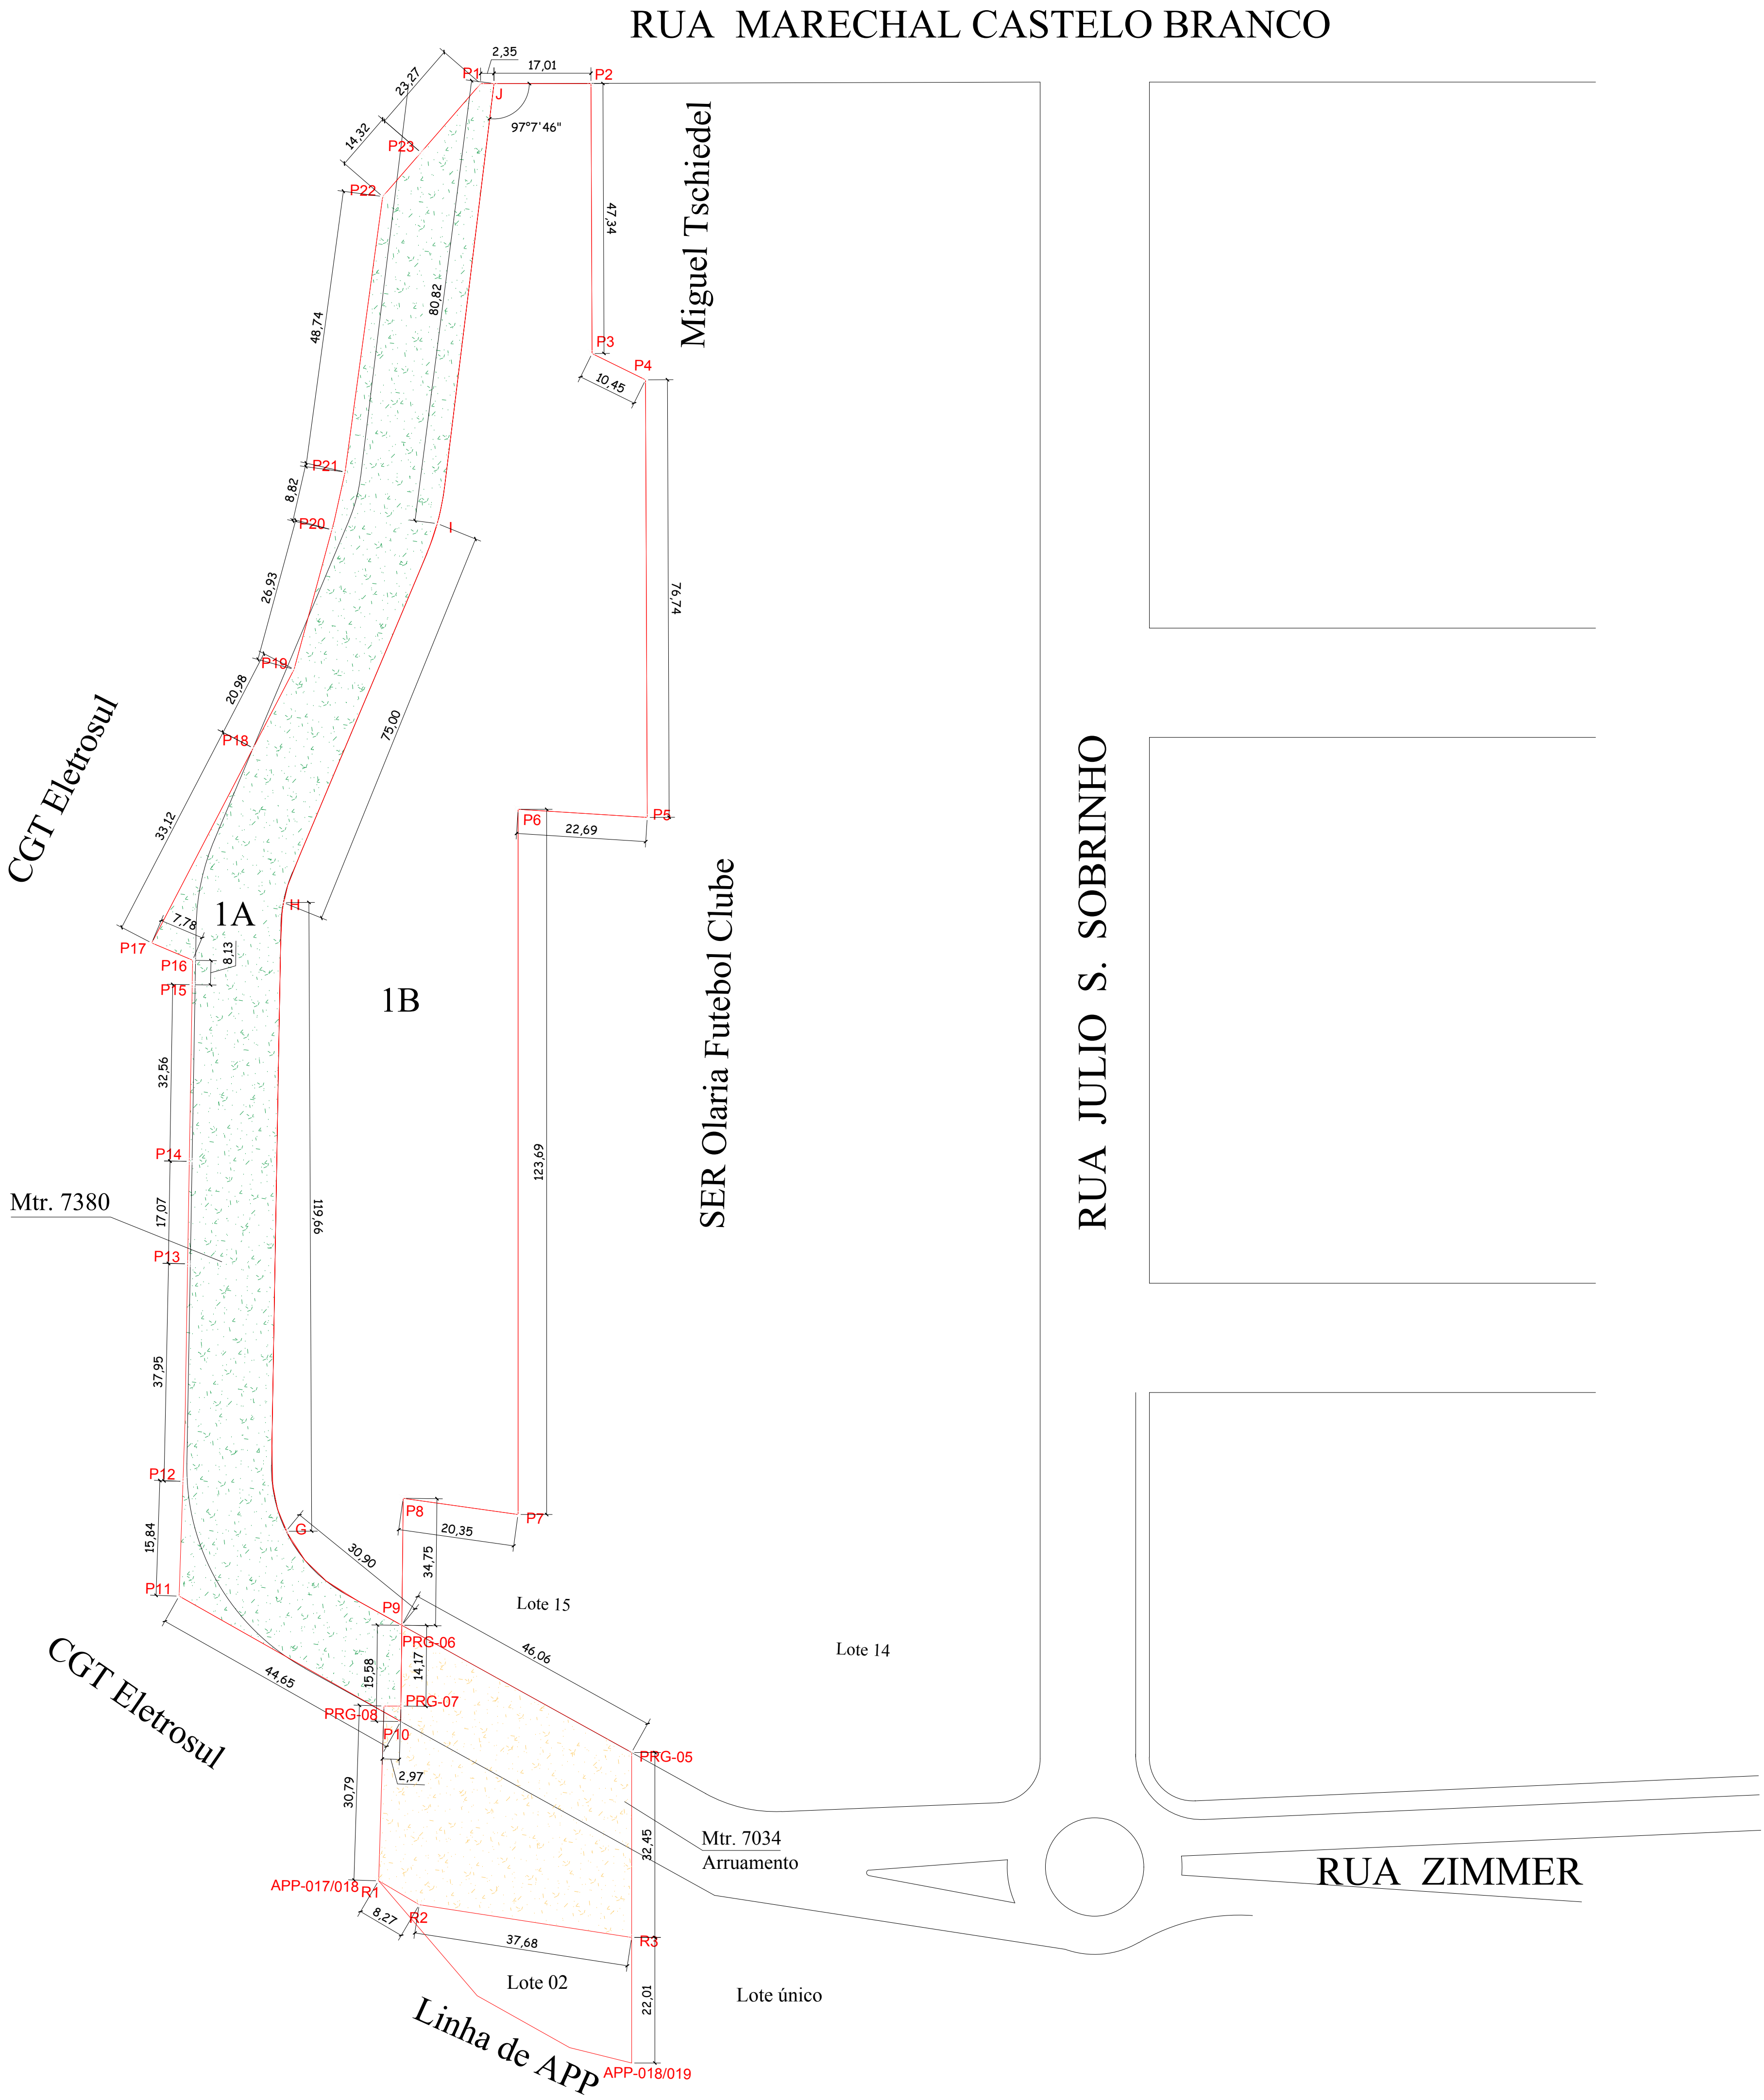


PLANTA DE SITUAÇÃO

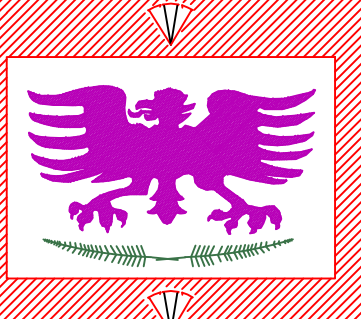

PREFEITURA MUNICIPAL DE
ROQUE GONZALES

REVISÃO 01	PAVIMENTAÇÃO DE VIA E CALÇADA COM BLOCOS INTERTRAVADOS DE CONCRETO			
LOCAL:	RUA ZIMMER			
TRECHO:	PLANTA DE SITUAÇÃO E LOCALIZAÇÃO			
ÁREA:				
	PREFEITURA MUNICIPAL DE ROQUE GONZALES			
	RESPONSÁVEL TÉCNICO:	PREFEITO MUNICIPAL:	MÊS/ANO:	TIPO:
	Magda Goldschmidt Eng.ª. Civil - Crea RS 231.145	Fernando Mattes Machry	NOVEMBRO / 2022	SITUAÇÃO E LOCALIZAÇÃO
			ESCALA:	PRANCHA:
			Indicada	05/05