



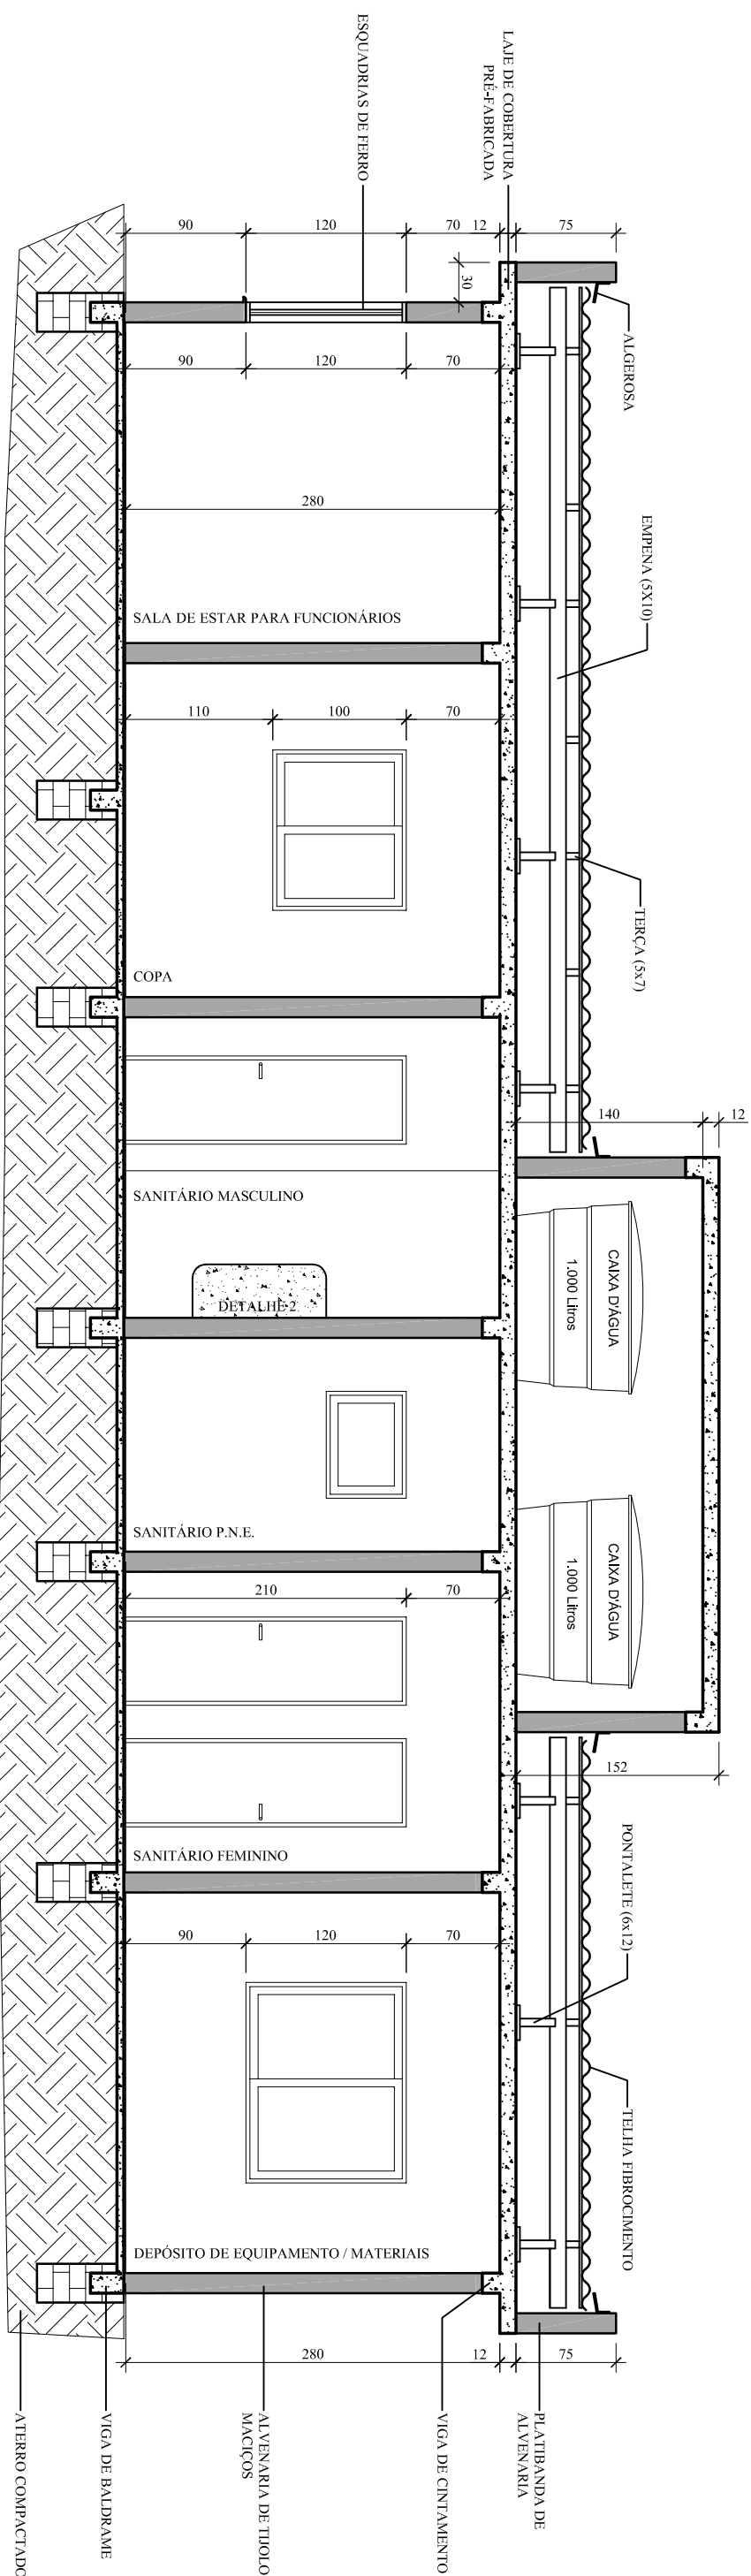



CORTE A

ESC. 1:50

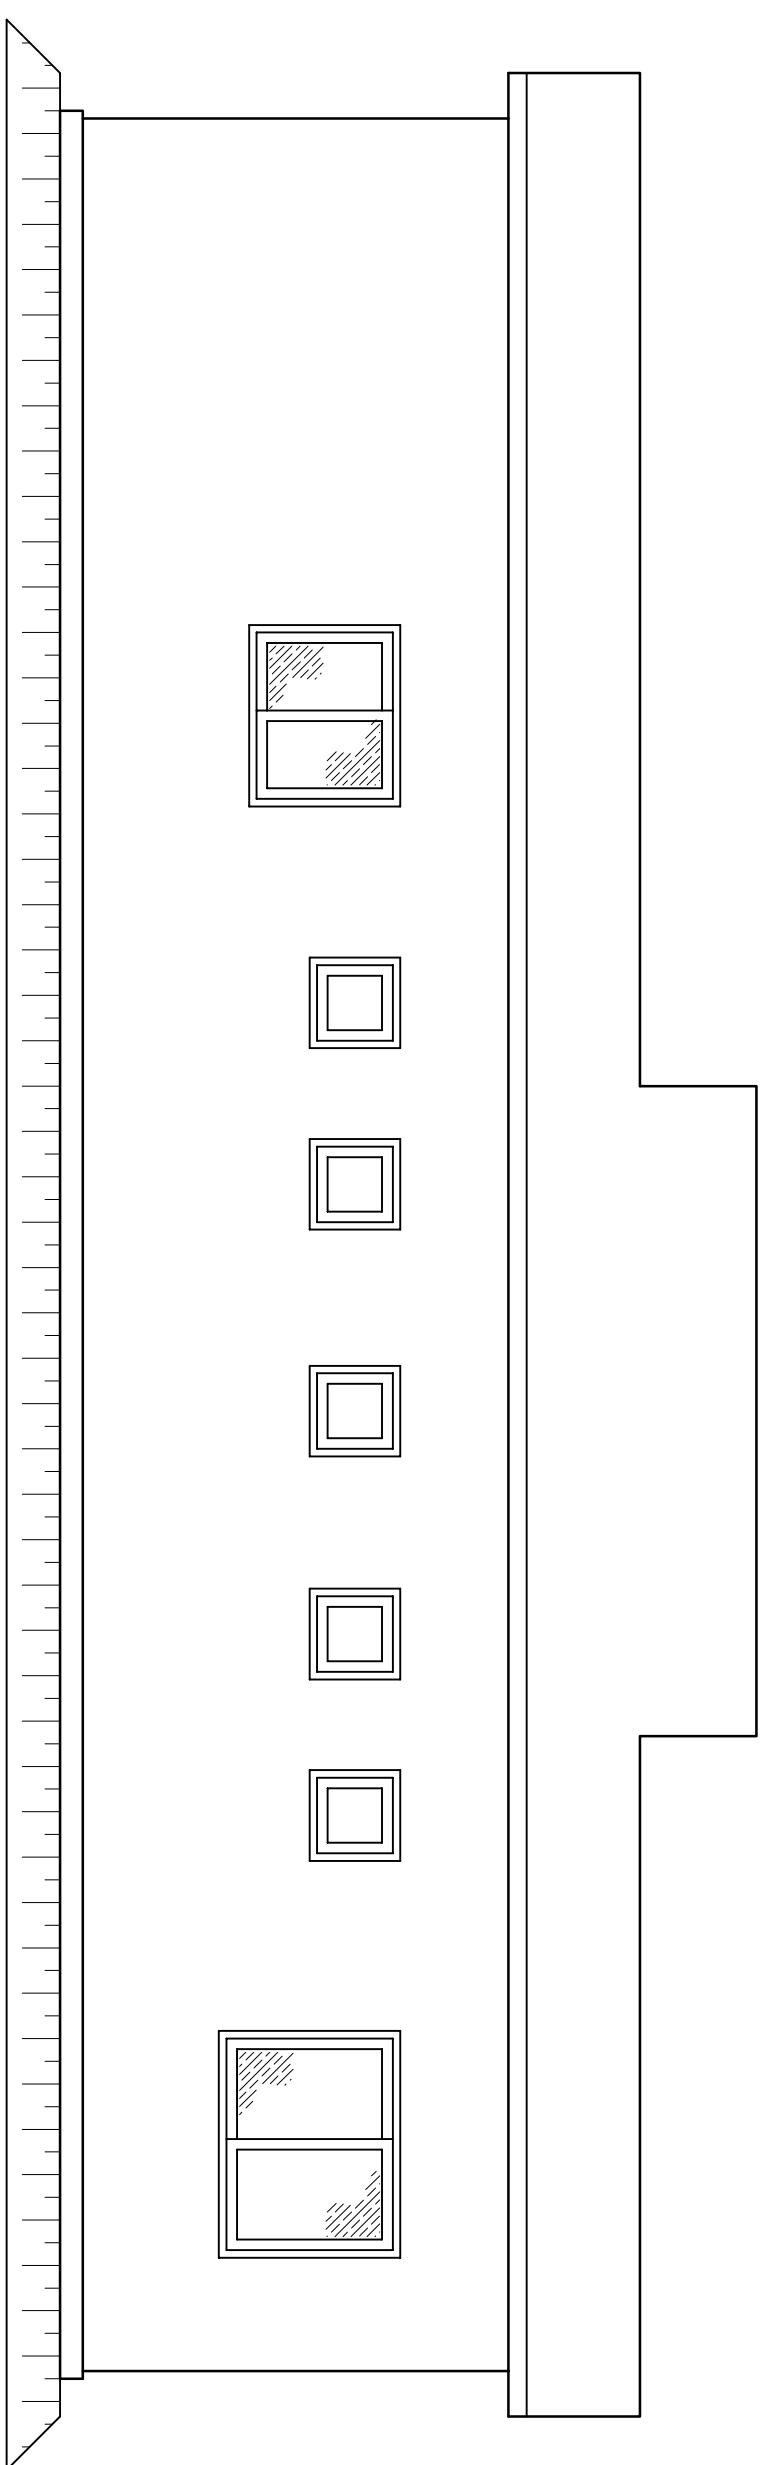


FACHADA LESTE

ESC. 1:50

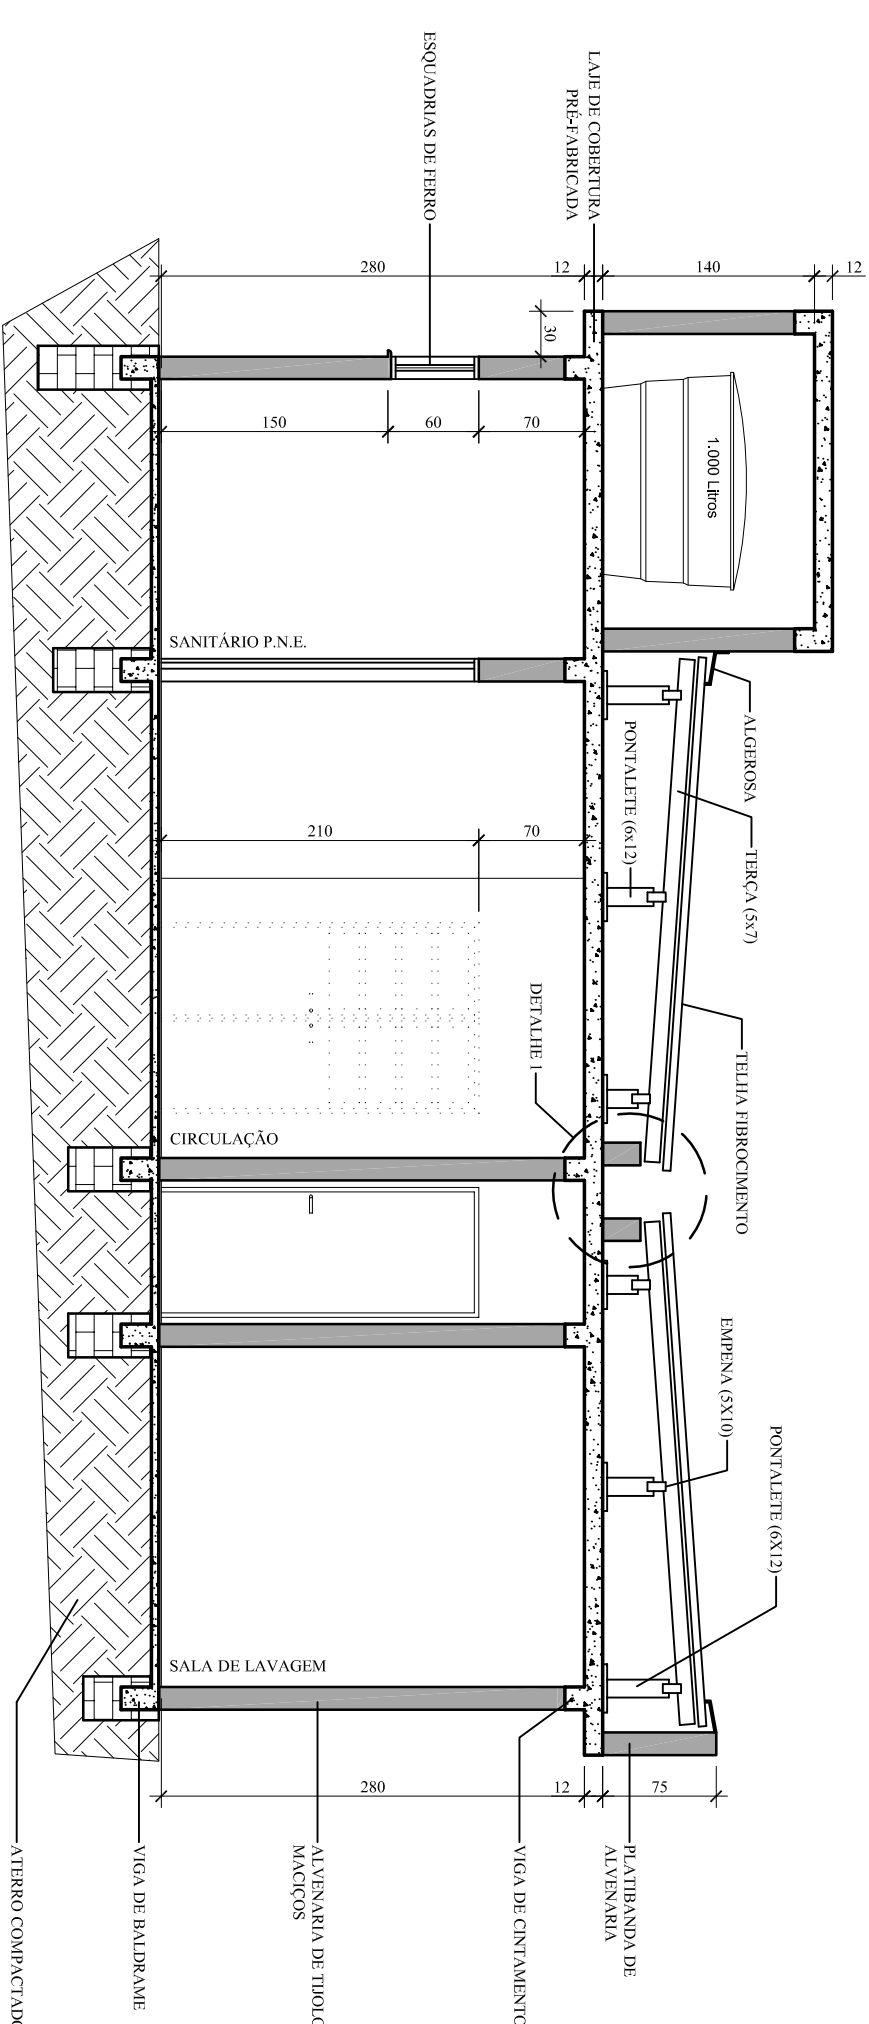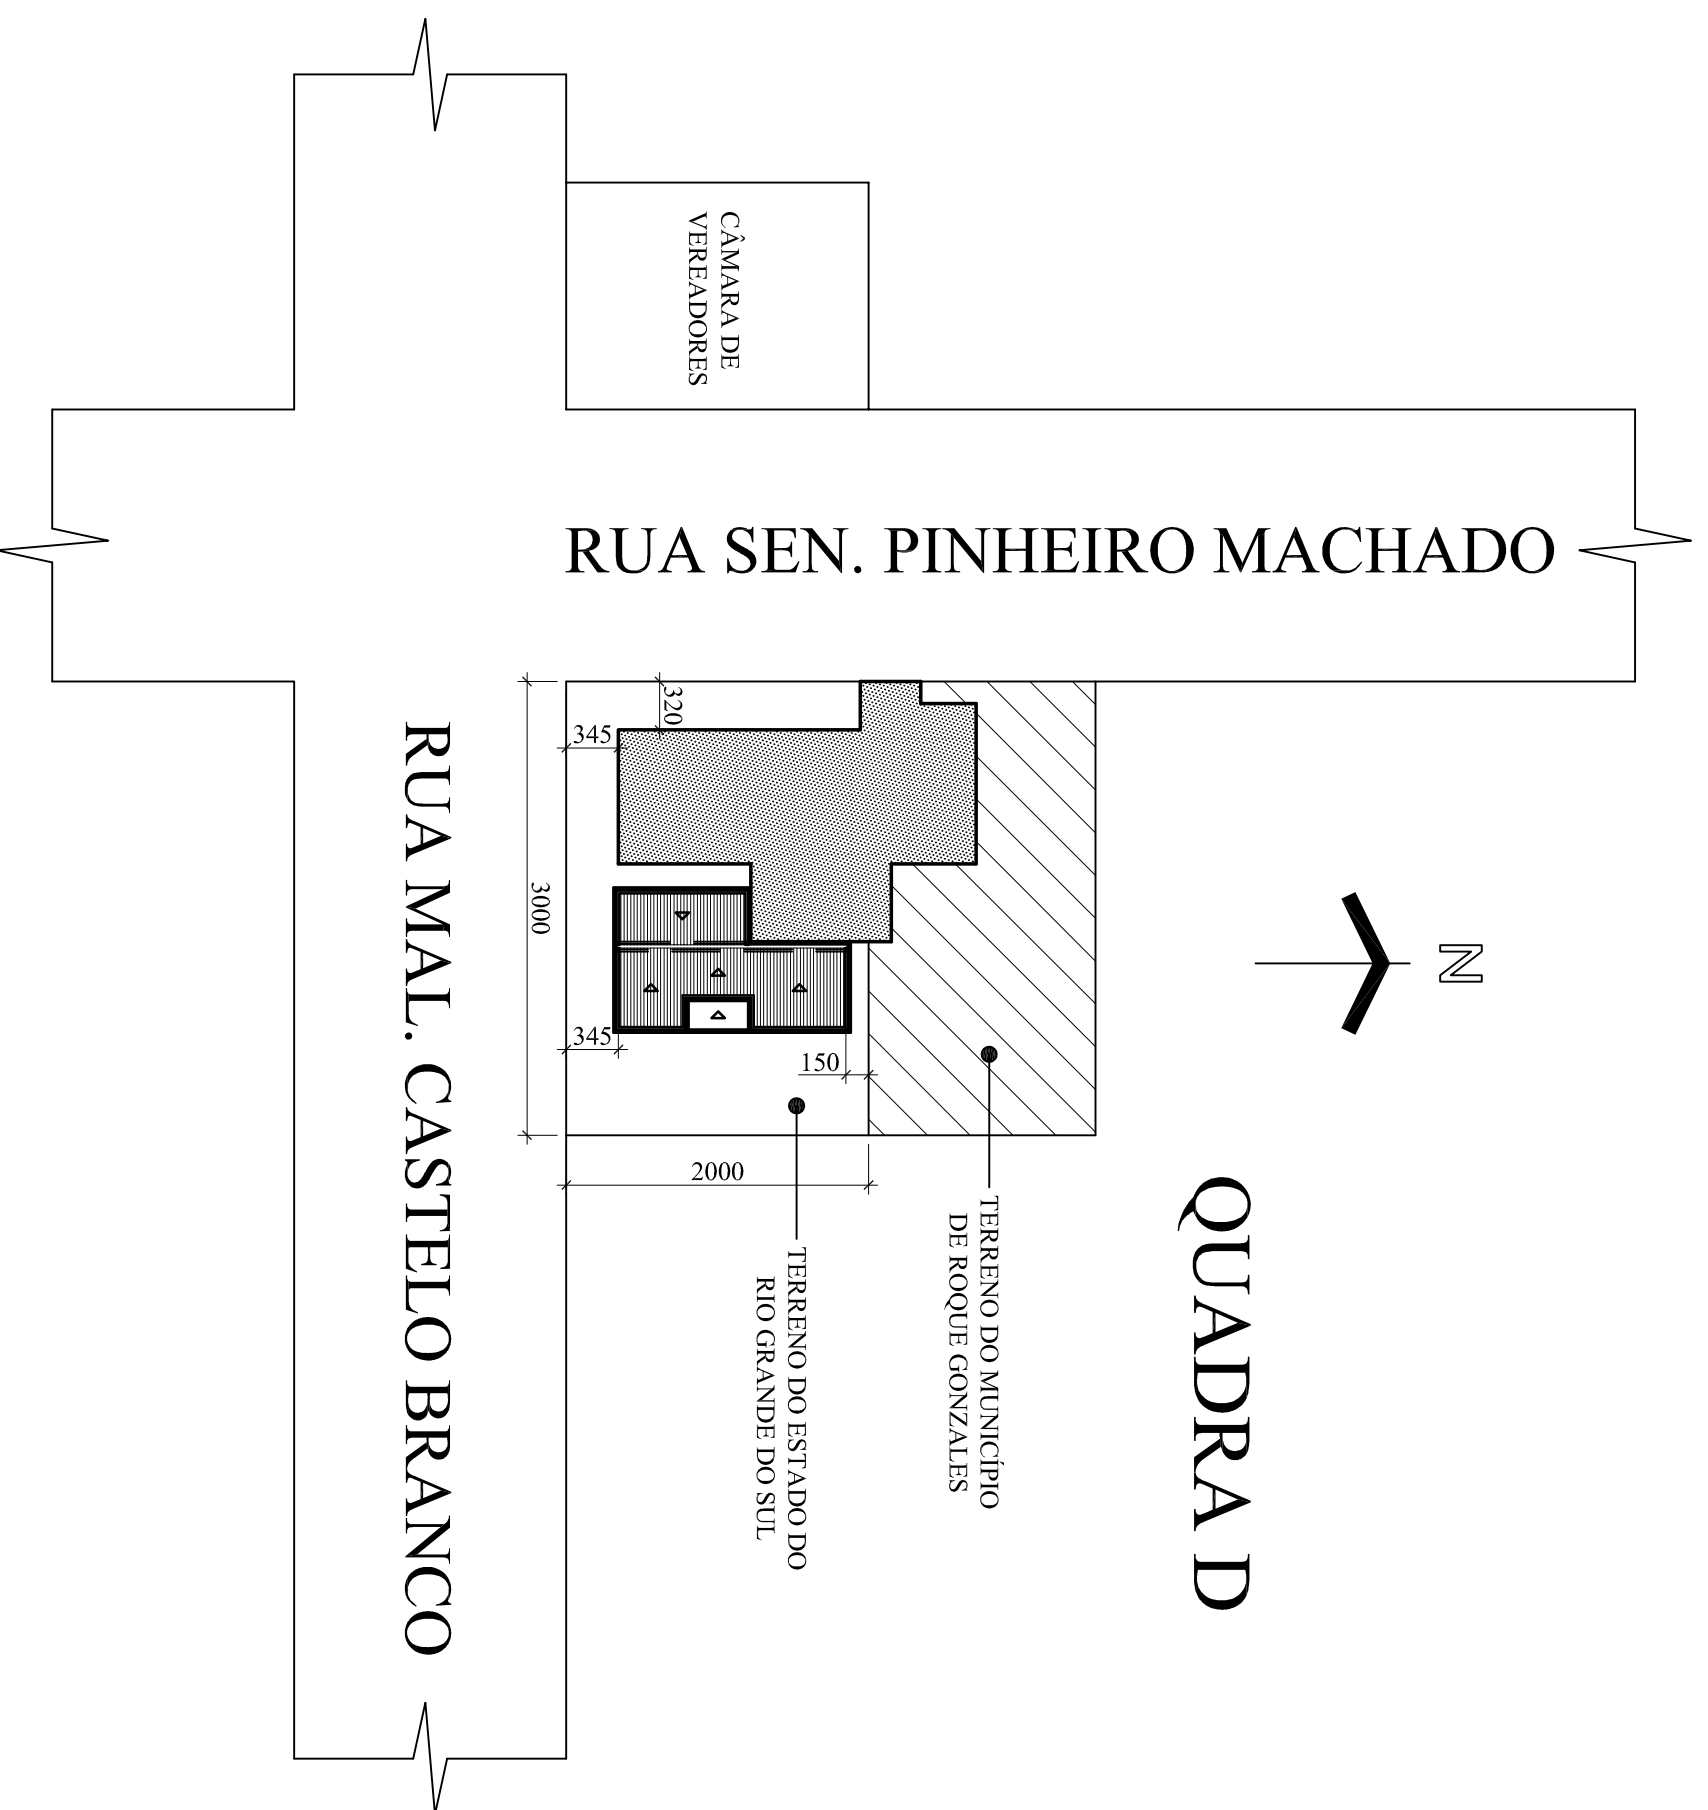



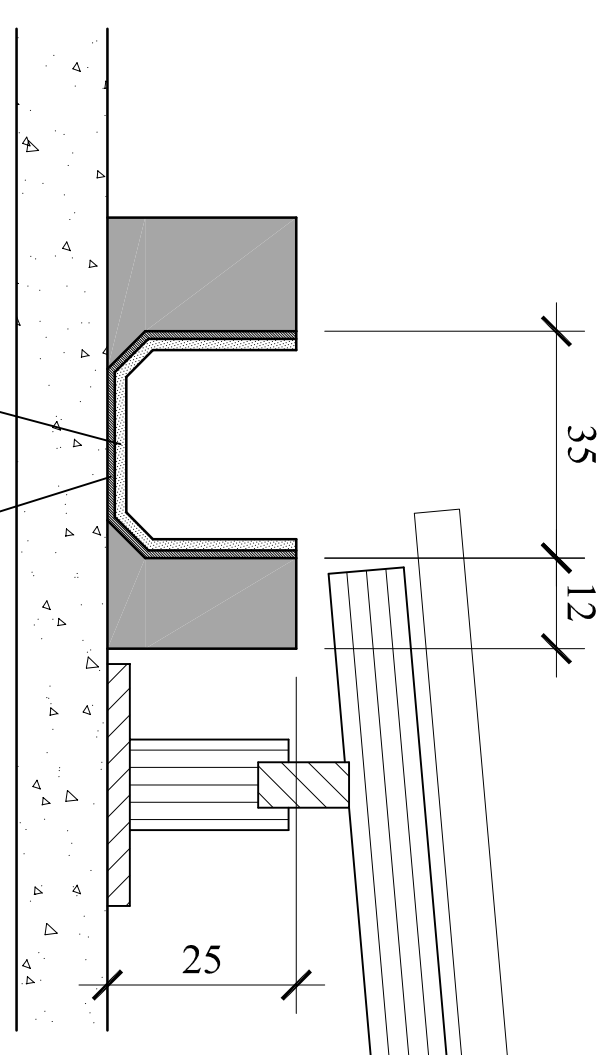


ARGAMASSA DE REGULARIZAÇÃO E PROTEÇÃO MECÂNICA

MANTA IMPERMEABILIZANTE

DECLIVIDADE LONG. = 0,5%



ESC. 1:10

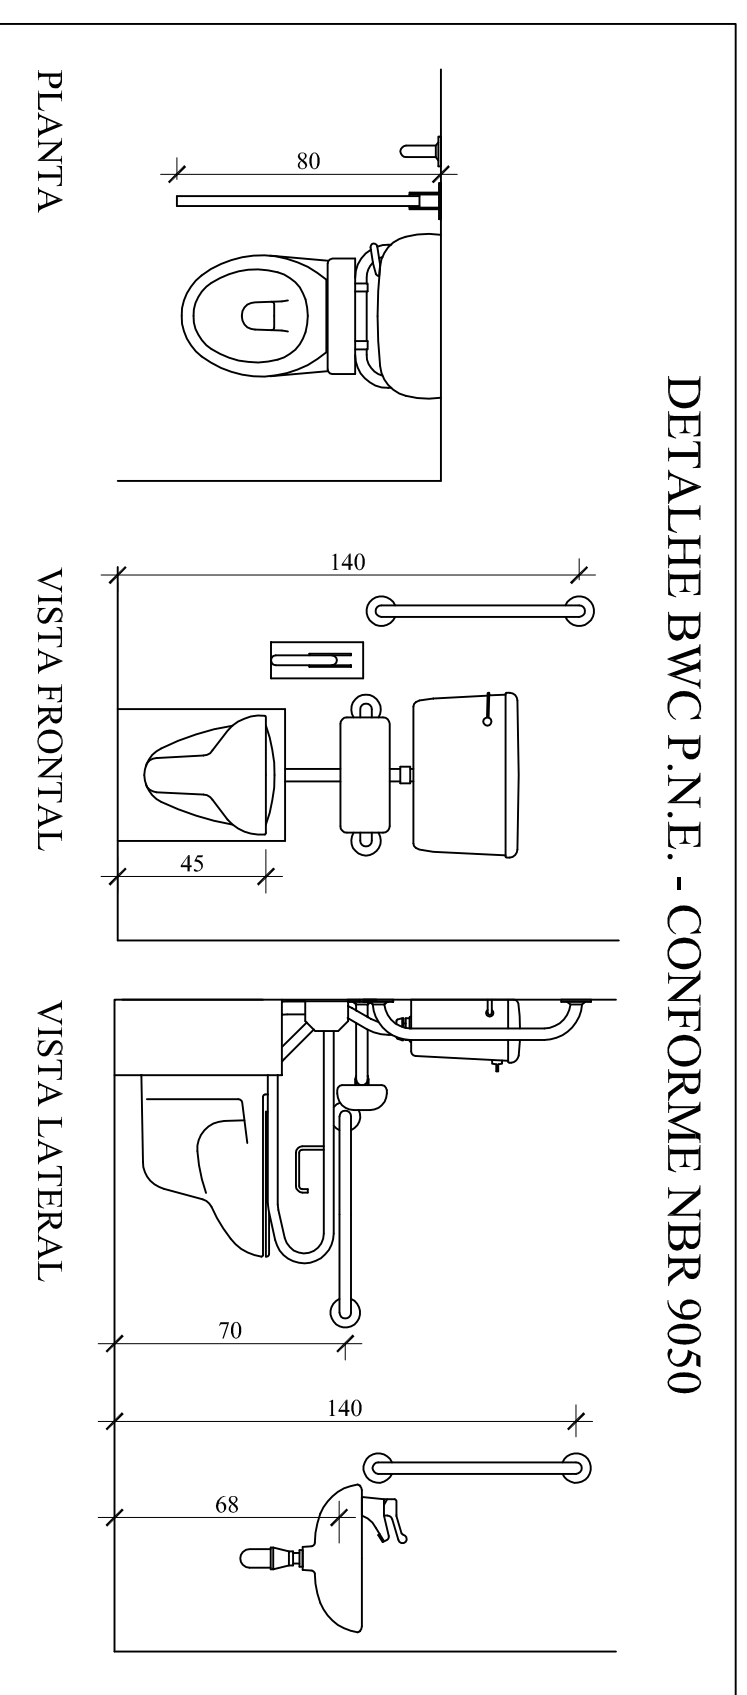

DETAILHE - P.N.E.

SEM ESC.

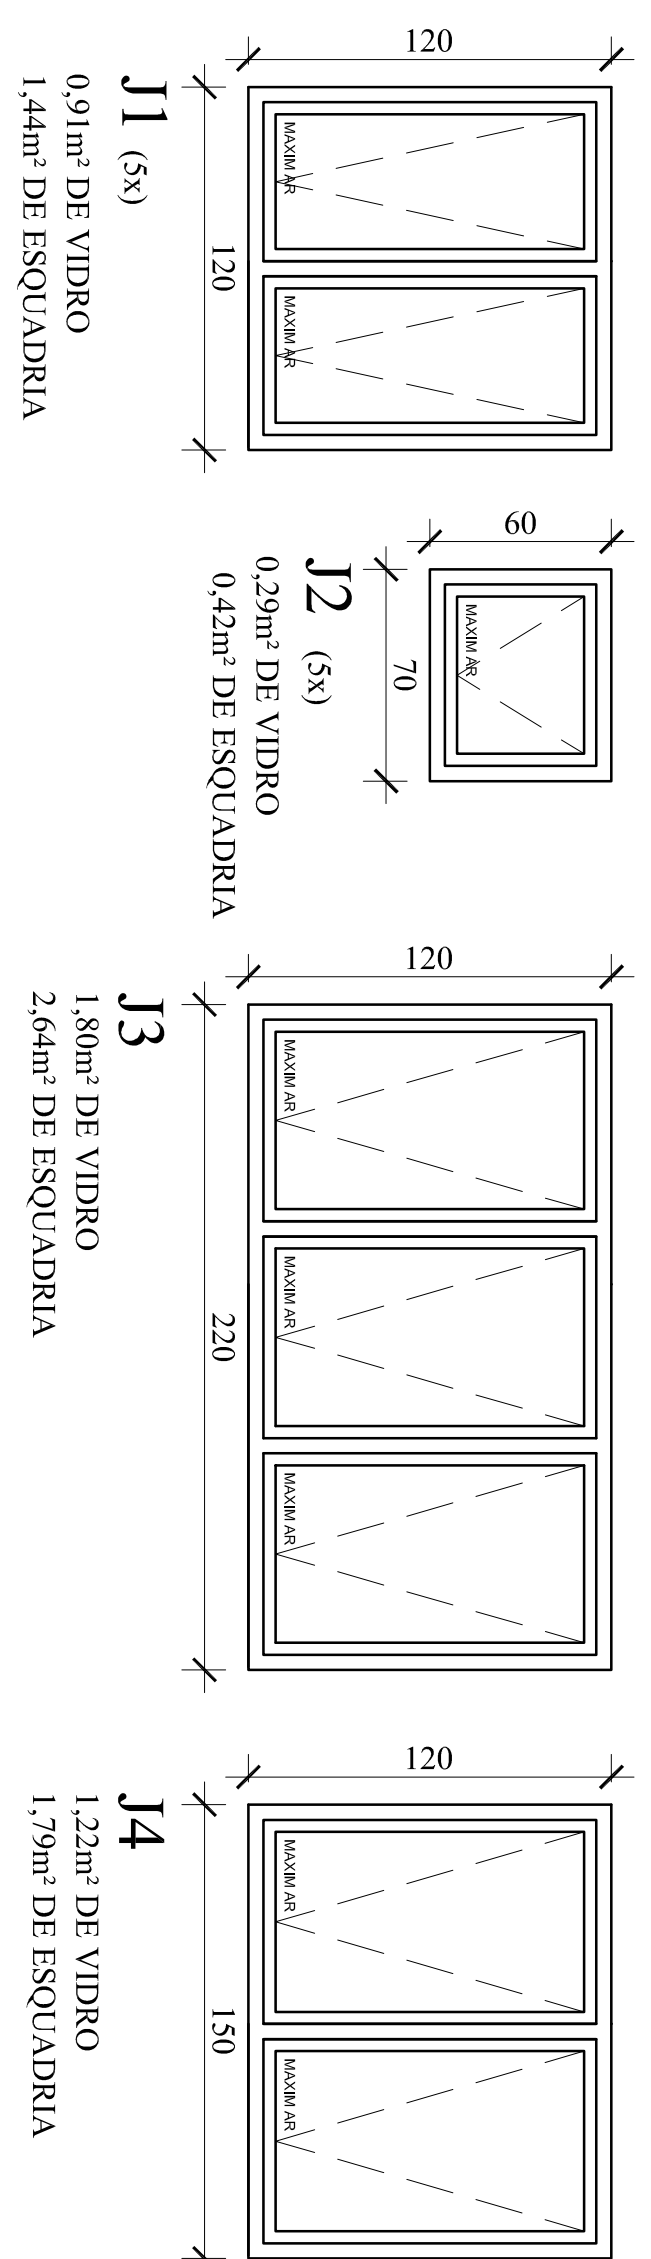

PROJETO ARQUITETÔNICO - AMPLIAÇÃO				
UBS SEDE ROQUE GONZALES				
ÁREA DA AMPLIFICAÇÃO: 1.14,22 m²				
ÁREA TOTAL: 380,64 m²				
RESERVA TÉCNICA				
PREFEITO	SAOJI WUYST NUNES			PRACATA
ENCRº ROLANDO REISBOMBER DE LIMA CREDA RS-059/D				
PREFEITURA MUNICIPAL ROQUE GONZALES				
RUA PADRE ANCHIETA, 251, FONE: 3365.3300				
		12/08/2014		01
PROPOSTA Nº.				
02				