



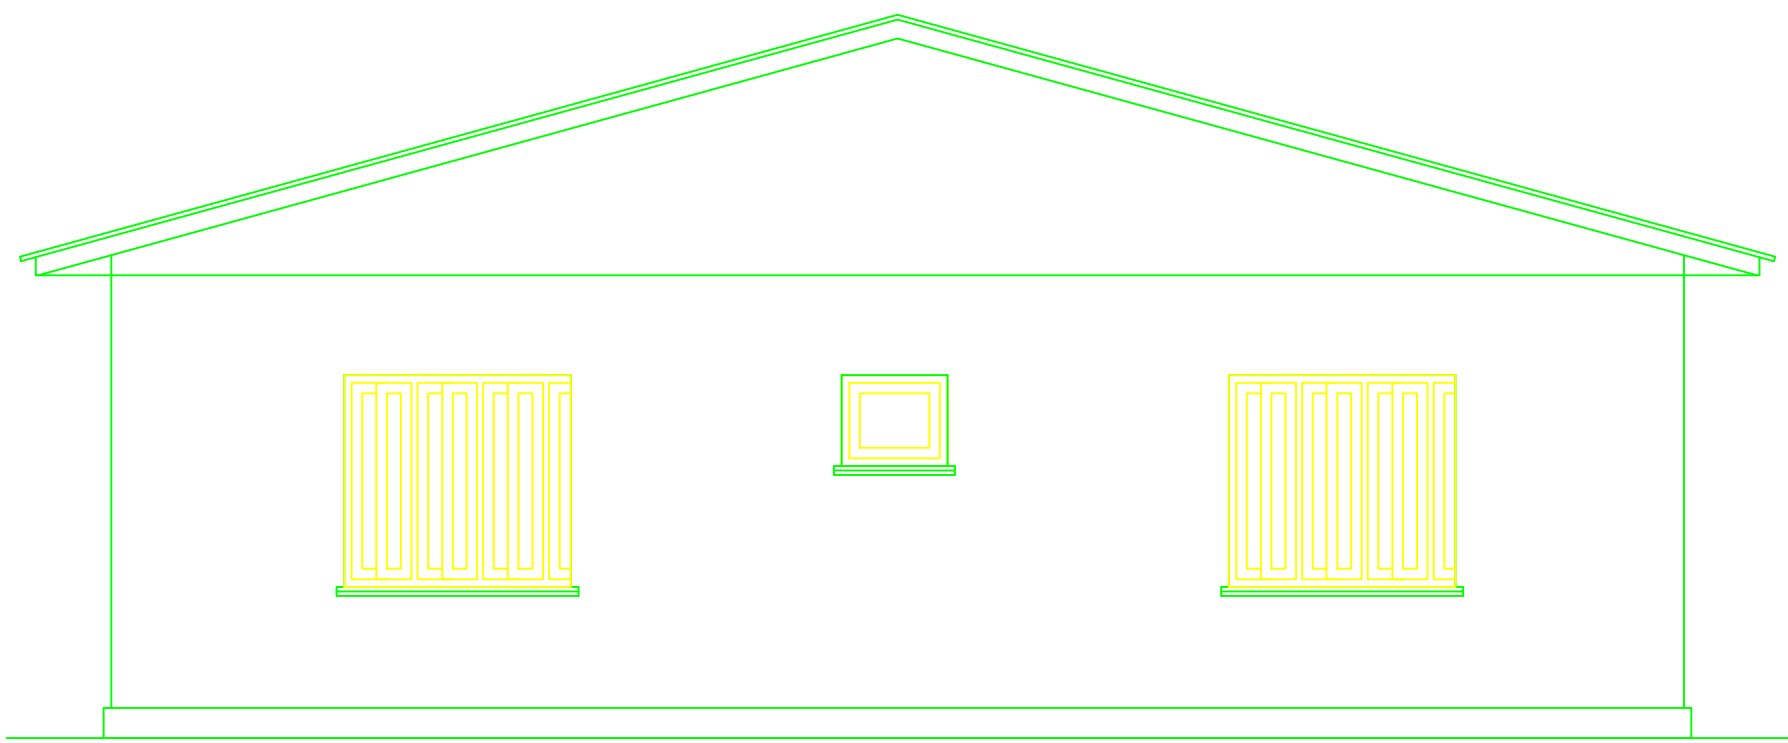

FACHADA LESTE

ESC. 1:50

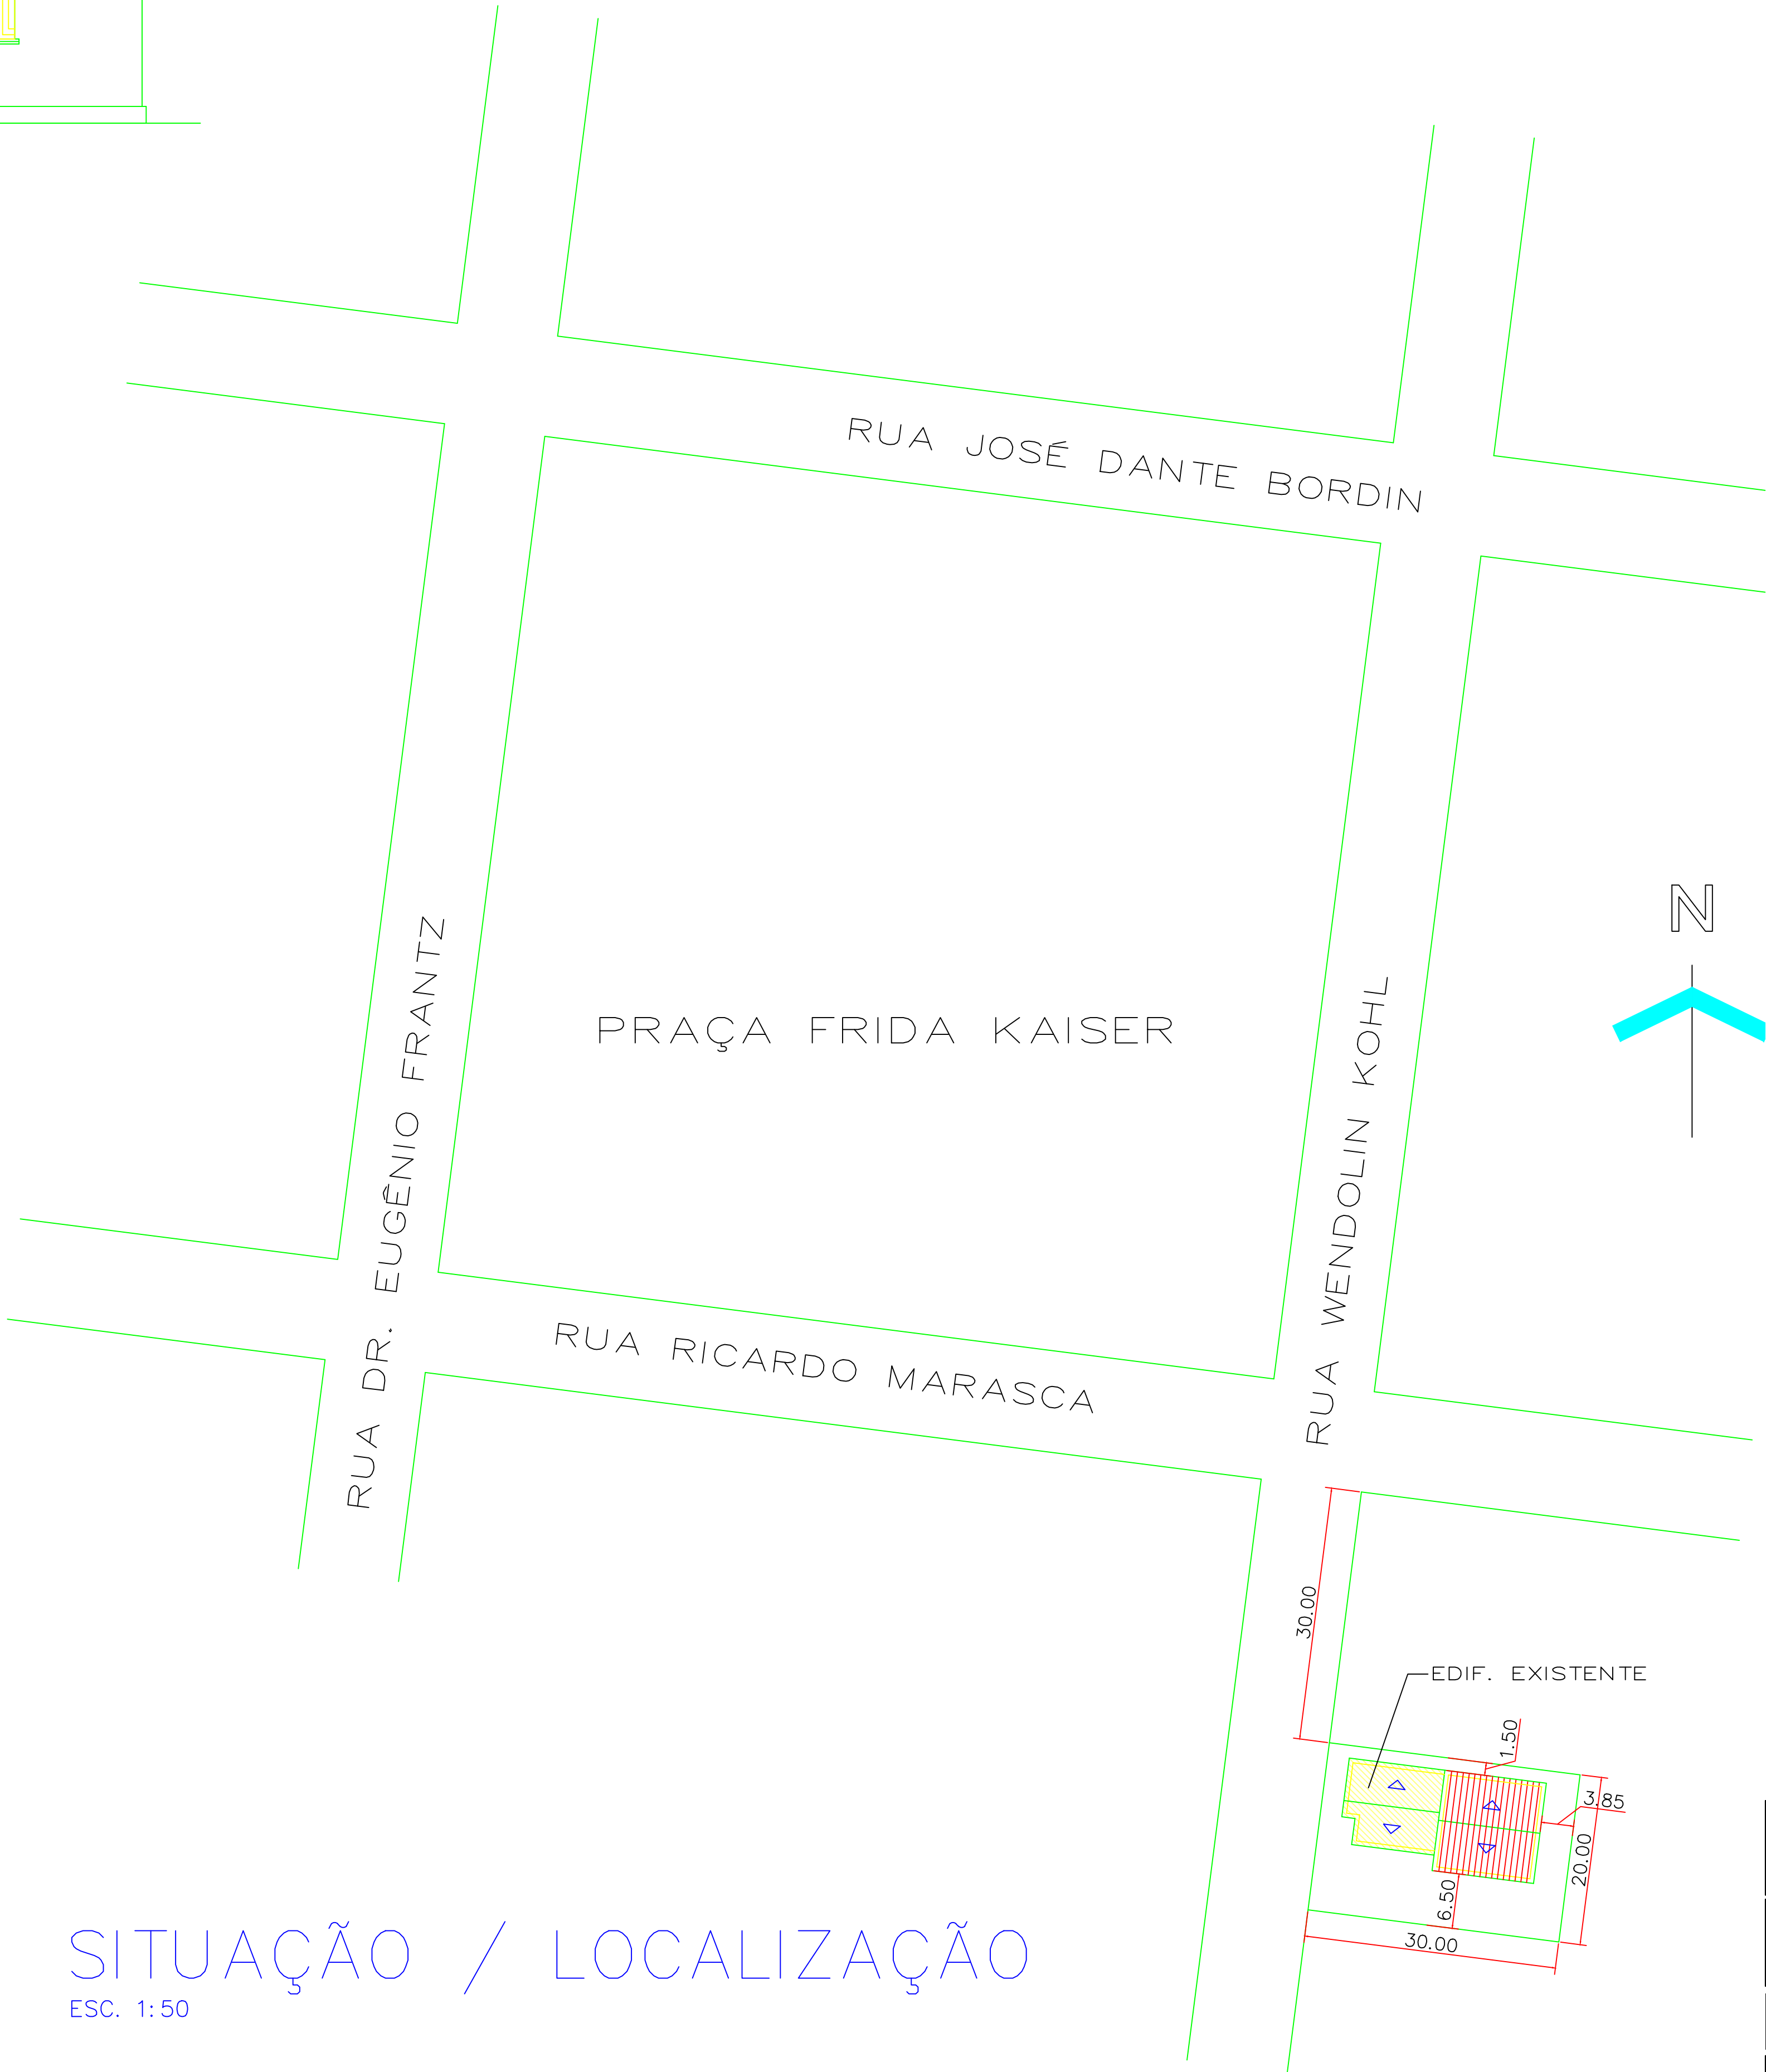

SITUAÇÃO / LOCALIZAÇÃO

ESC. 1:50

PROJETO ARQUITETÔNICO - AMPLIAÇÃO				
UBS SEDE RINCÃO VERMELHO				
ÁREA DA AMPLIAÇÃO: 104,31 m²				
ÁREA TOTAL: 213,30 m²				
PREFEITO	RESP. TÉCNICO			PRANCHA
SADI WUST RIBAS	ENGº ROALDO REISDORFER DE LIMA CREA 93.699/D			02
PREFEITURA MUNICIPAL ROQUE GONZALES				
RUA PADRE ANCHIETA, 221. FONE: 3365.3300				
ROQUE GONZALES/RS				
desenho	data	escala	revisão	projeto n°
ROALDO	12/06/2014	INDICADA	01	