

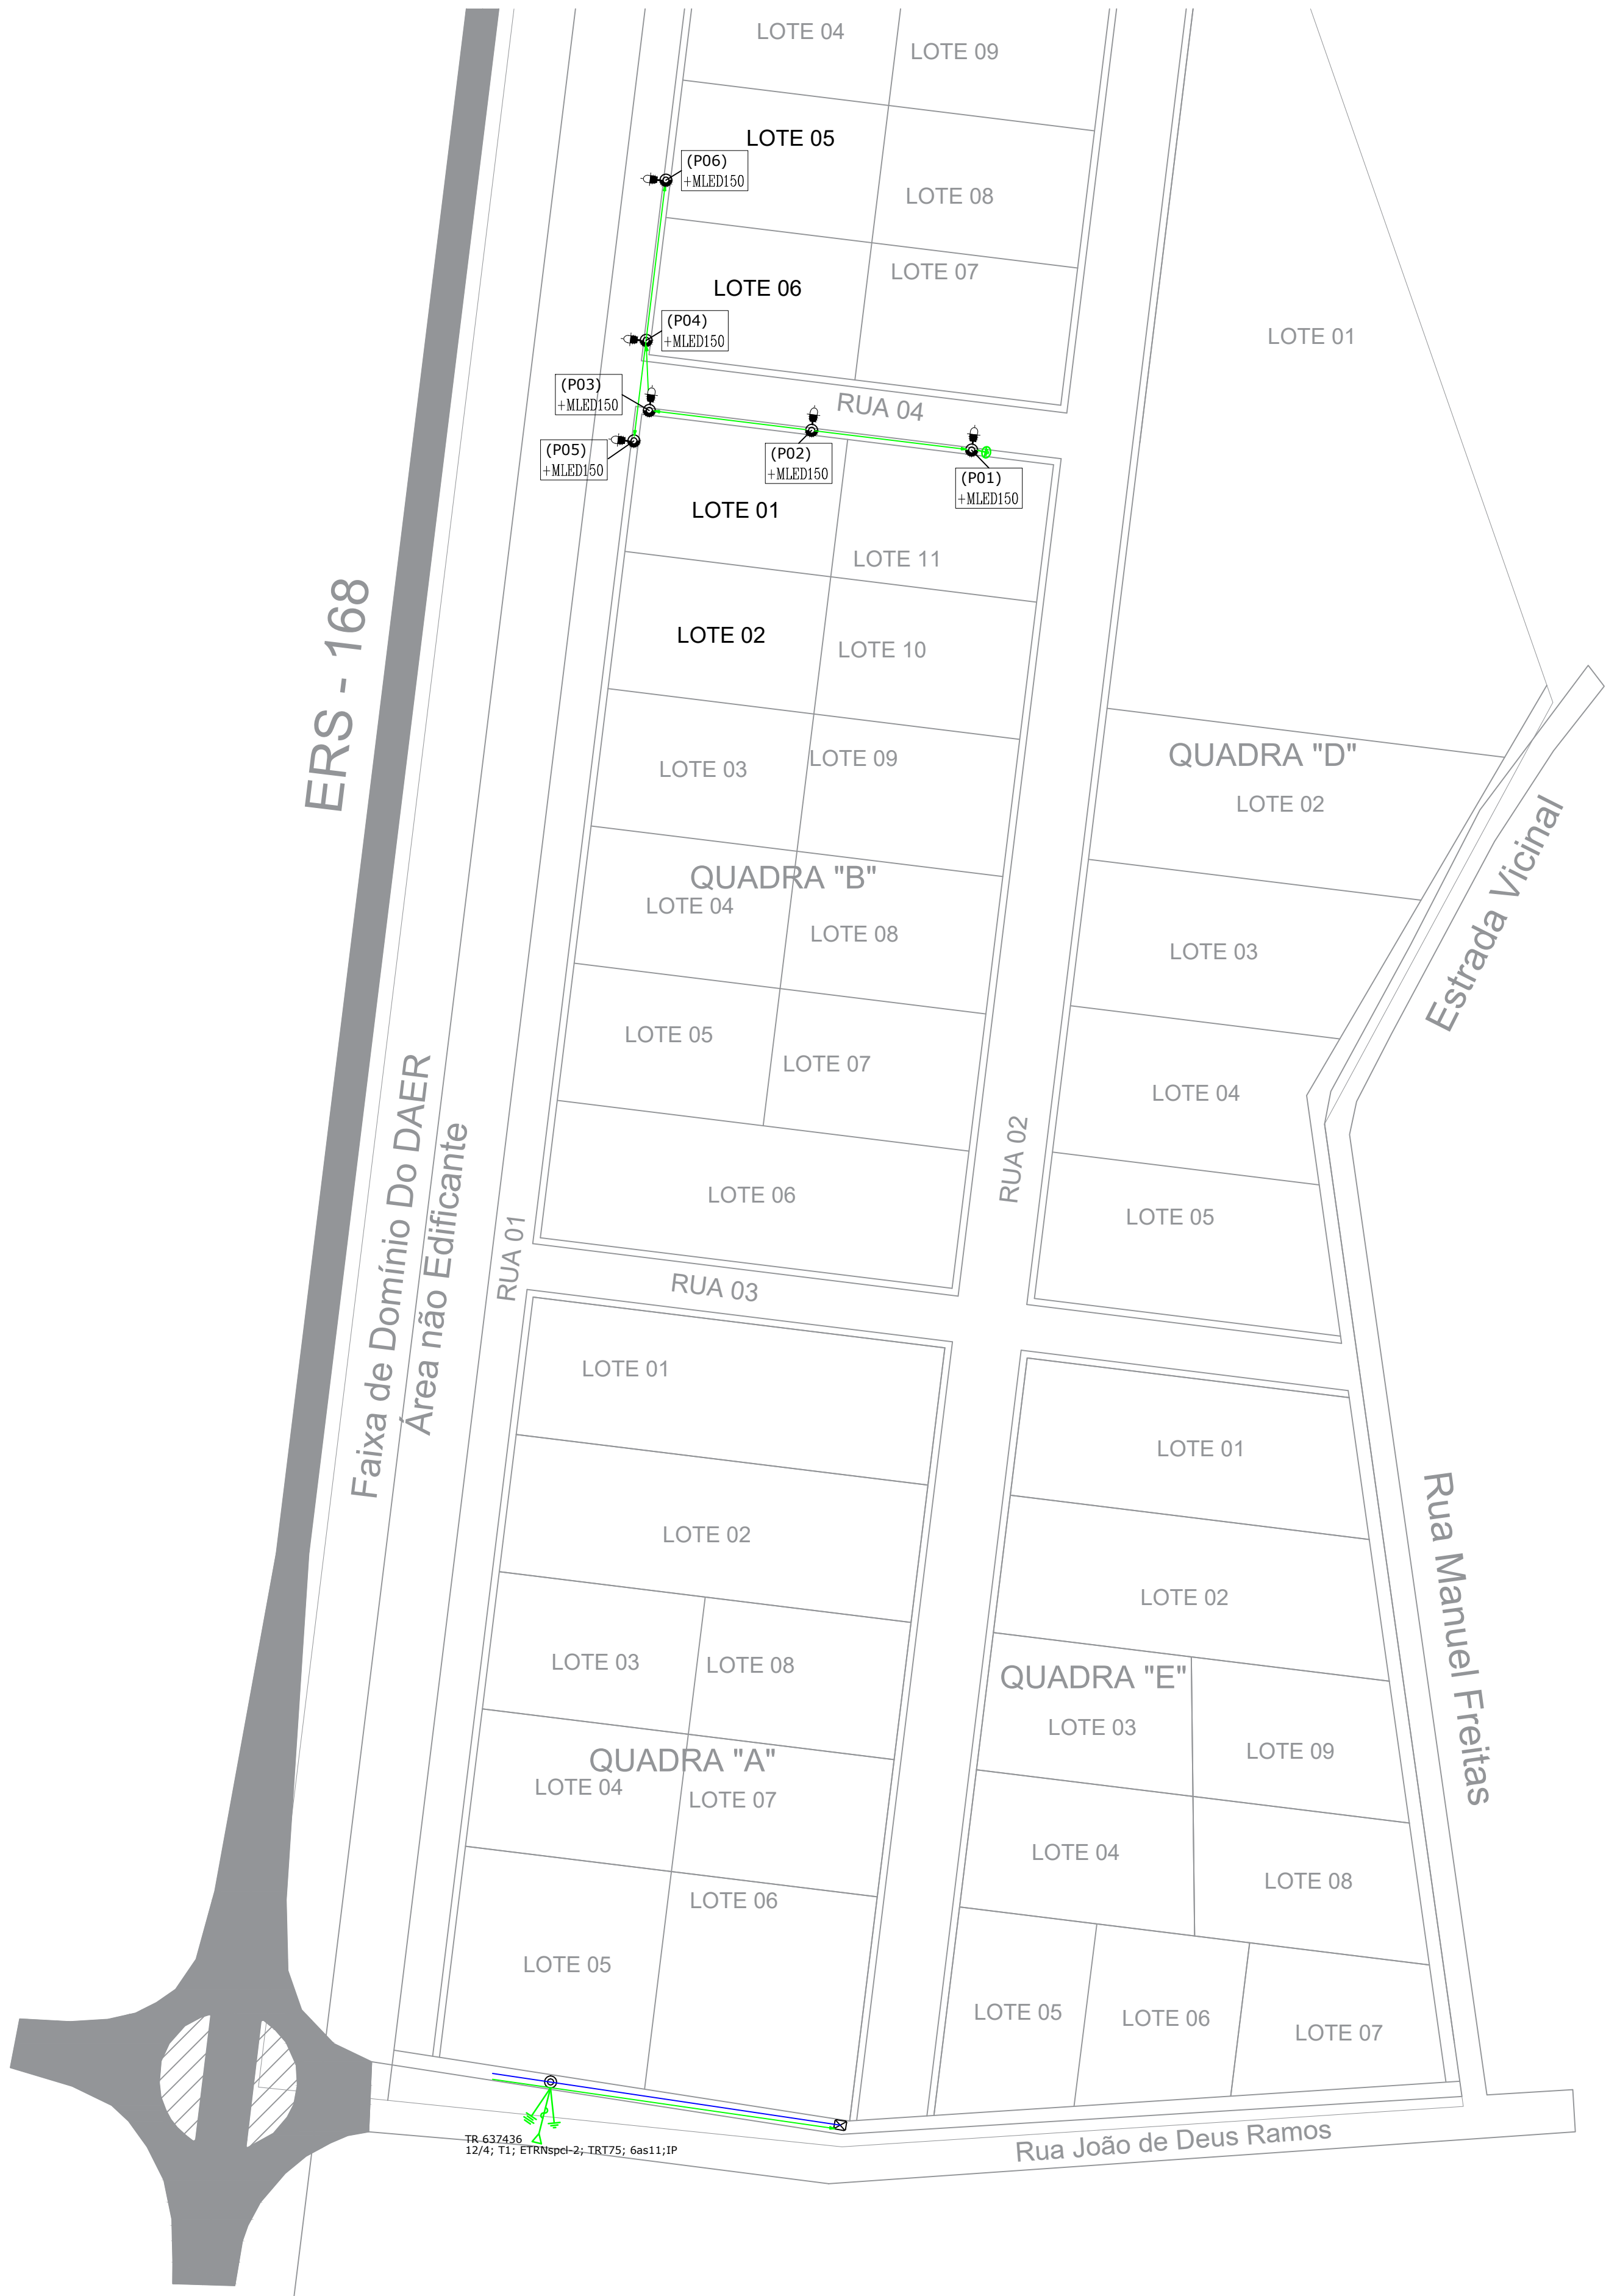


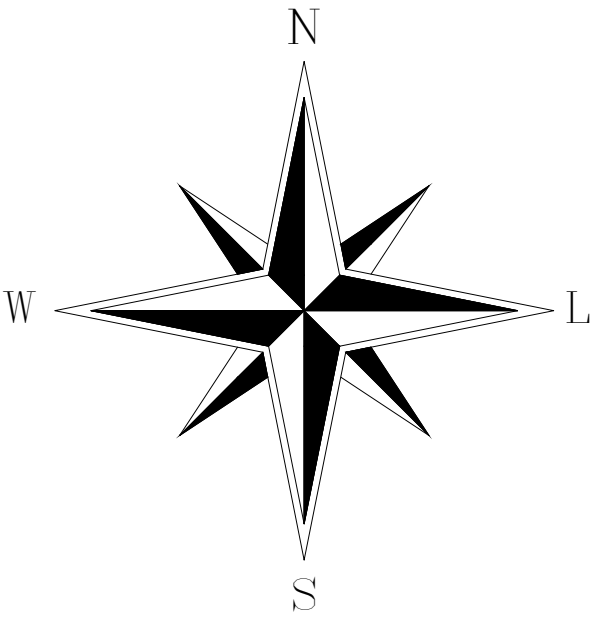

LEGENDA

- Poste de Concreto - RGE
- Luminária - Iluminação Pública LED 150 W - 220 V - à instalar
- Rede Elétrica - RGE

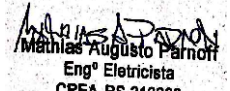

		Rod. Angelo Dala Picola 1836 - Haller CEP: 98804-745 - Santo Angelo/RS DMV ENGENHARIA LTDA CREA: 209887 CNPJ: 20.863.685/0001-07 (55)99612-8153 leonardo@dmvengenharia.com	
Interessado: MUNICIPIO DE ROQUE GONZALES 87.612.982/0001-50		Responsável Técnico:  Eng. Eletr. Mathias A. Parnoff CREA: RS216683	
Obra: Rede de Iluminação Pública		Município: Roque Gonzales	
Local: Rua João de Deus Ramos, junto ao trevo da RS168		Desenho: Leonardo Projeto: Leonardo	
Escala: 1:1000		Prancha: 01/01	
Data: 28/11/23		Folha: A1	