


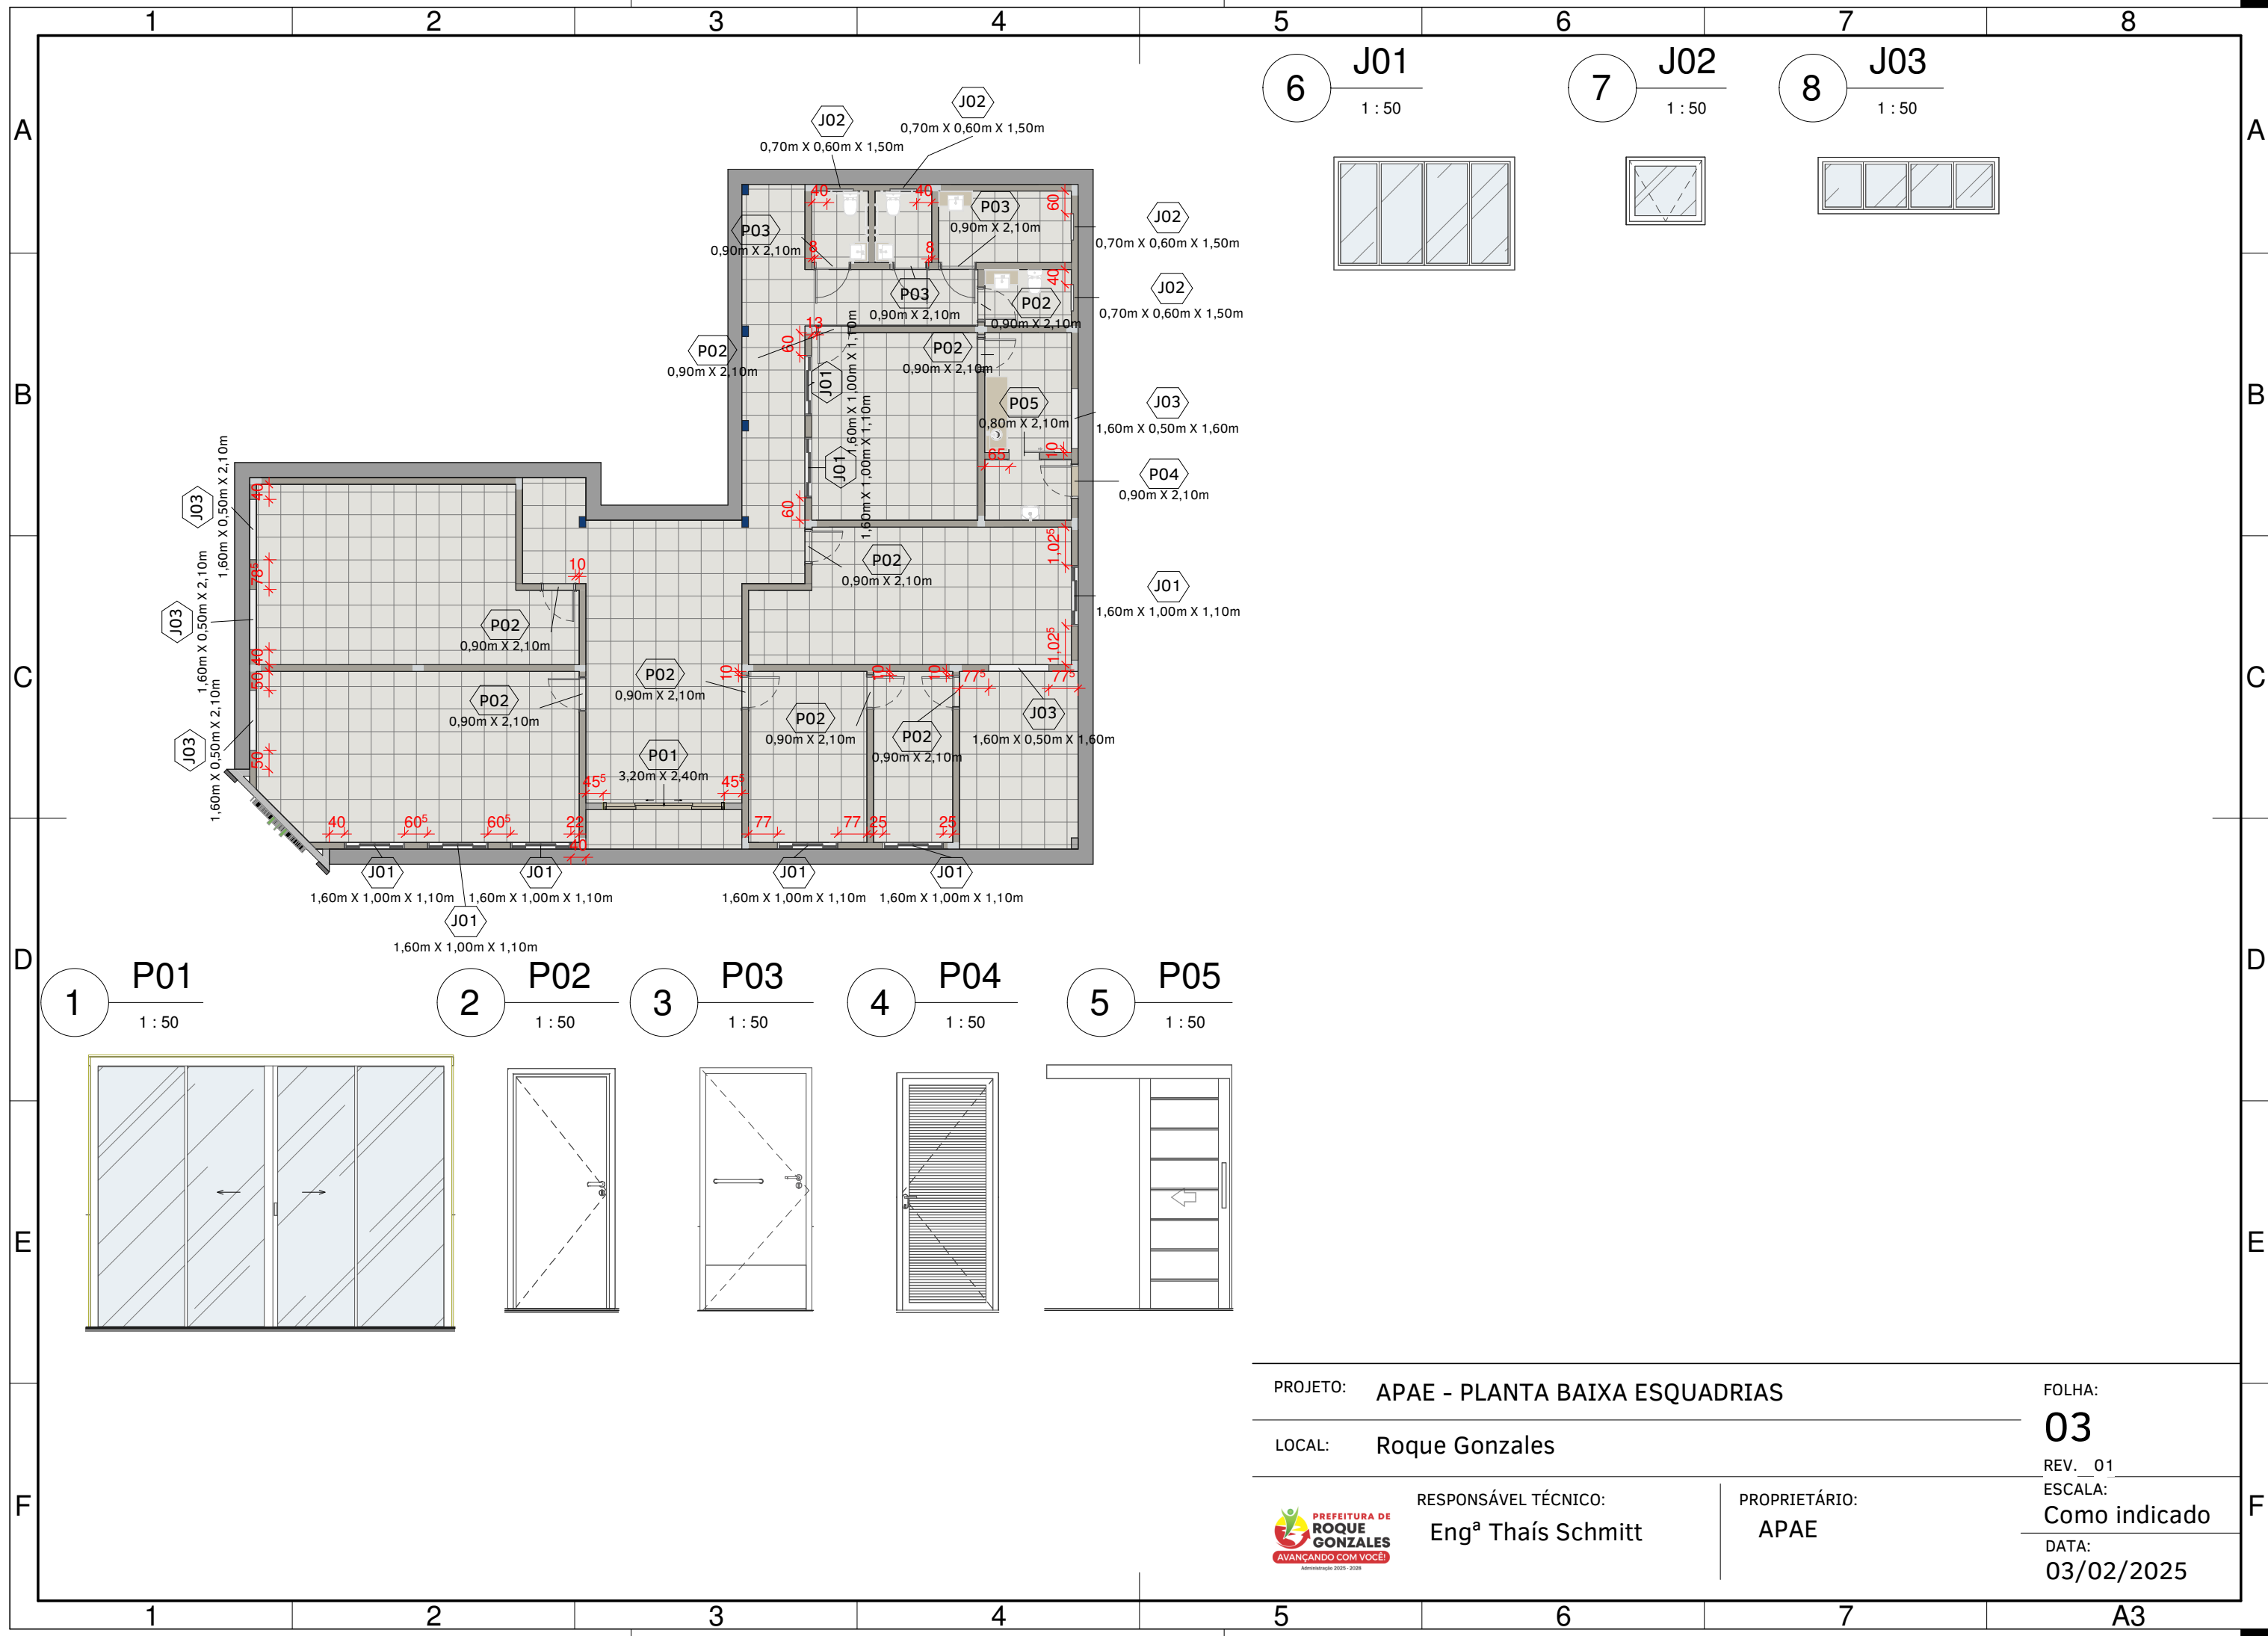

PROJETO: APAE - PLANTA BAIXA ESQUADRIAS

LOCAL: Roque Gonzales

RESPONSÁVEL TÉCNICO:
Eng^a Thaís Schmitt



PROPRIETÁRIO:
APAE

FOLHA:

03

REV. 01

ESCALA:
Como indicado

DATA:
03/02/2025