


PROJETO TRECHO
Esc. 1:1000

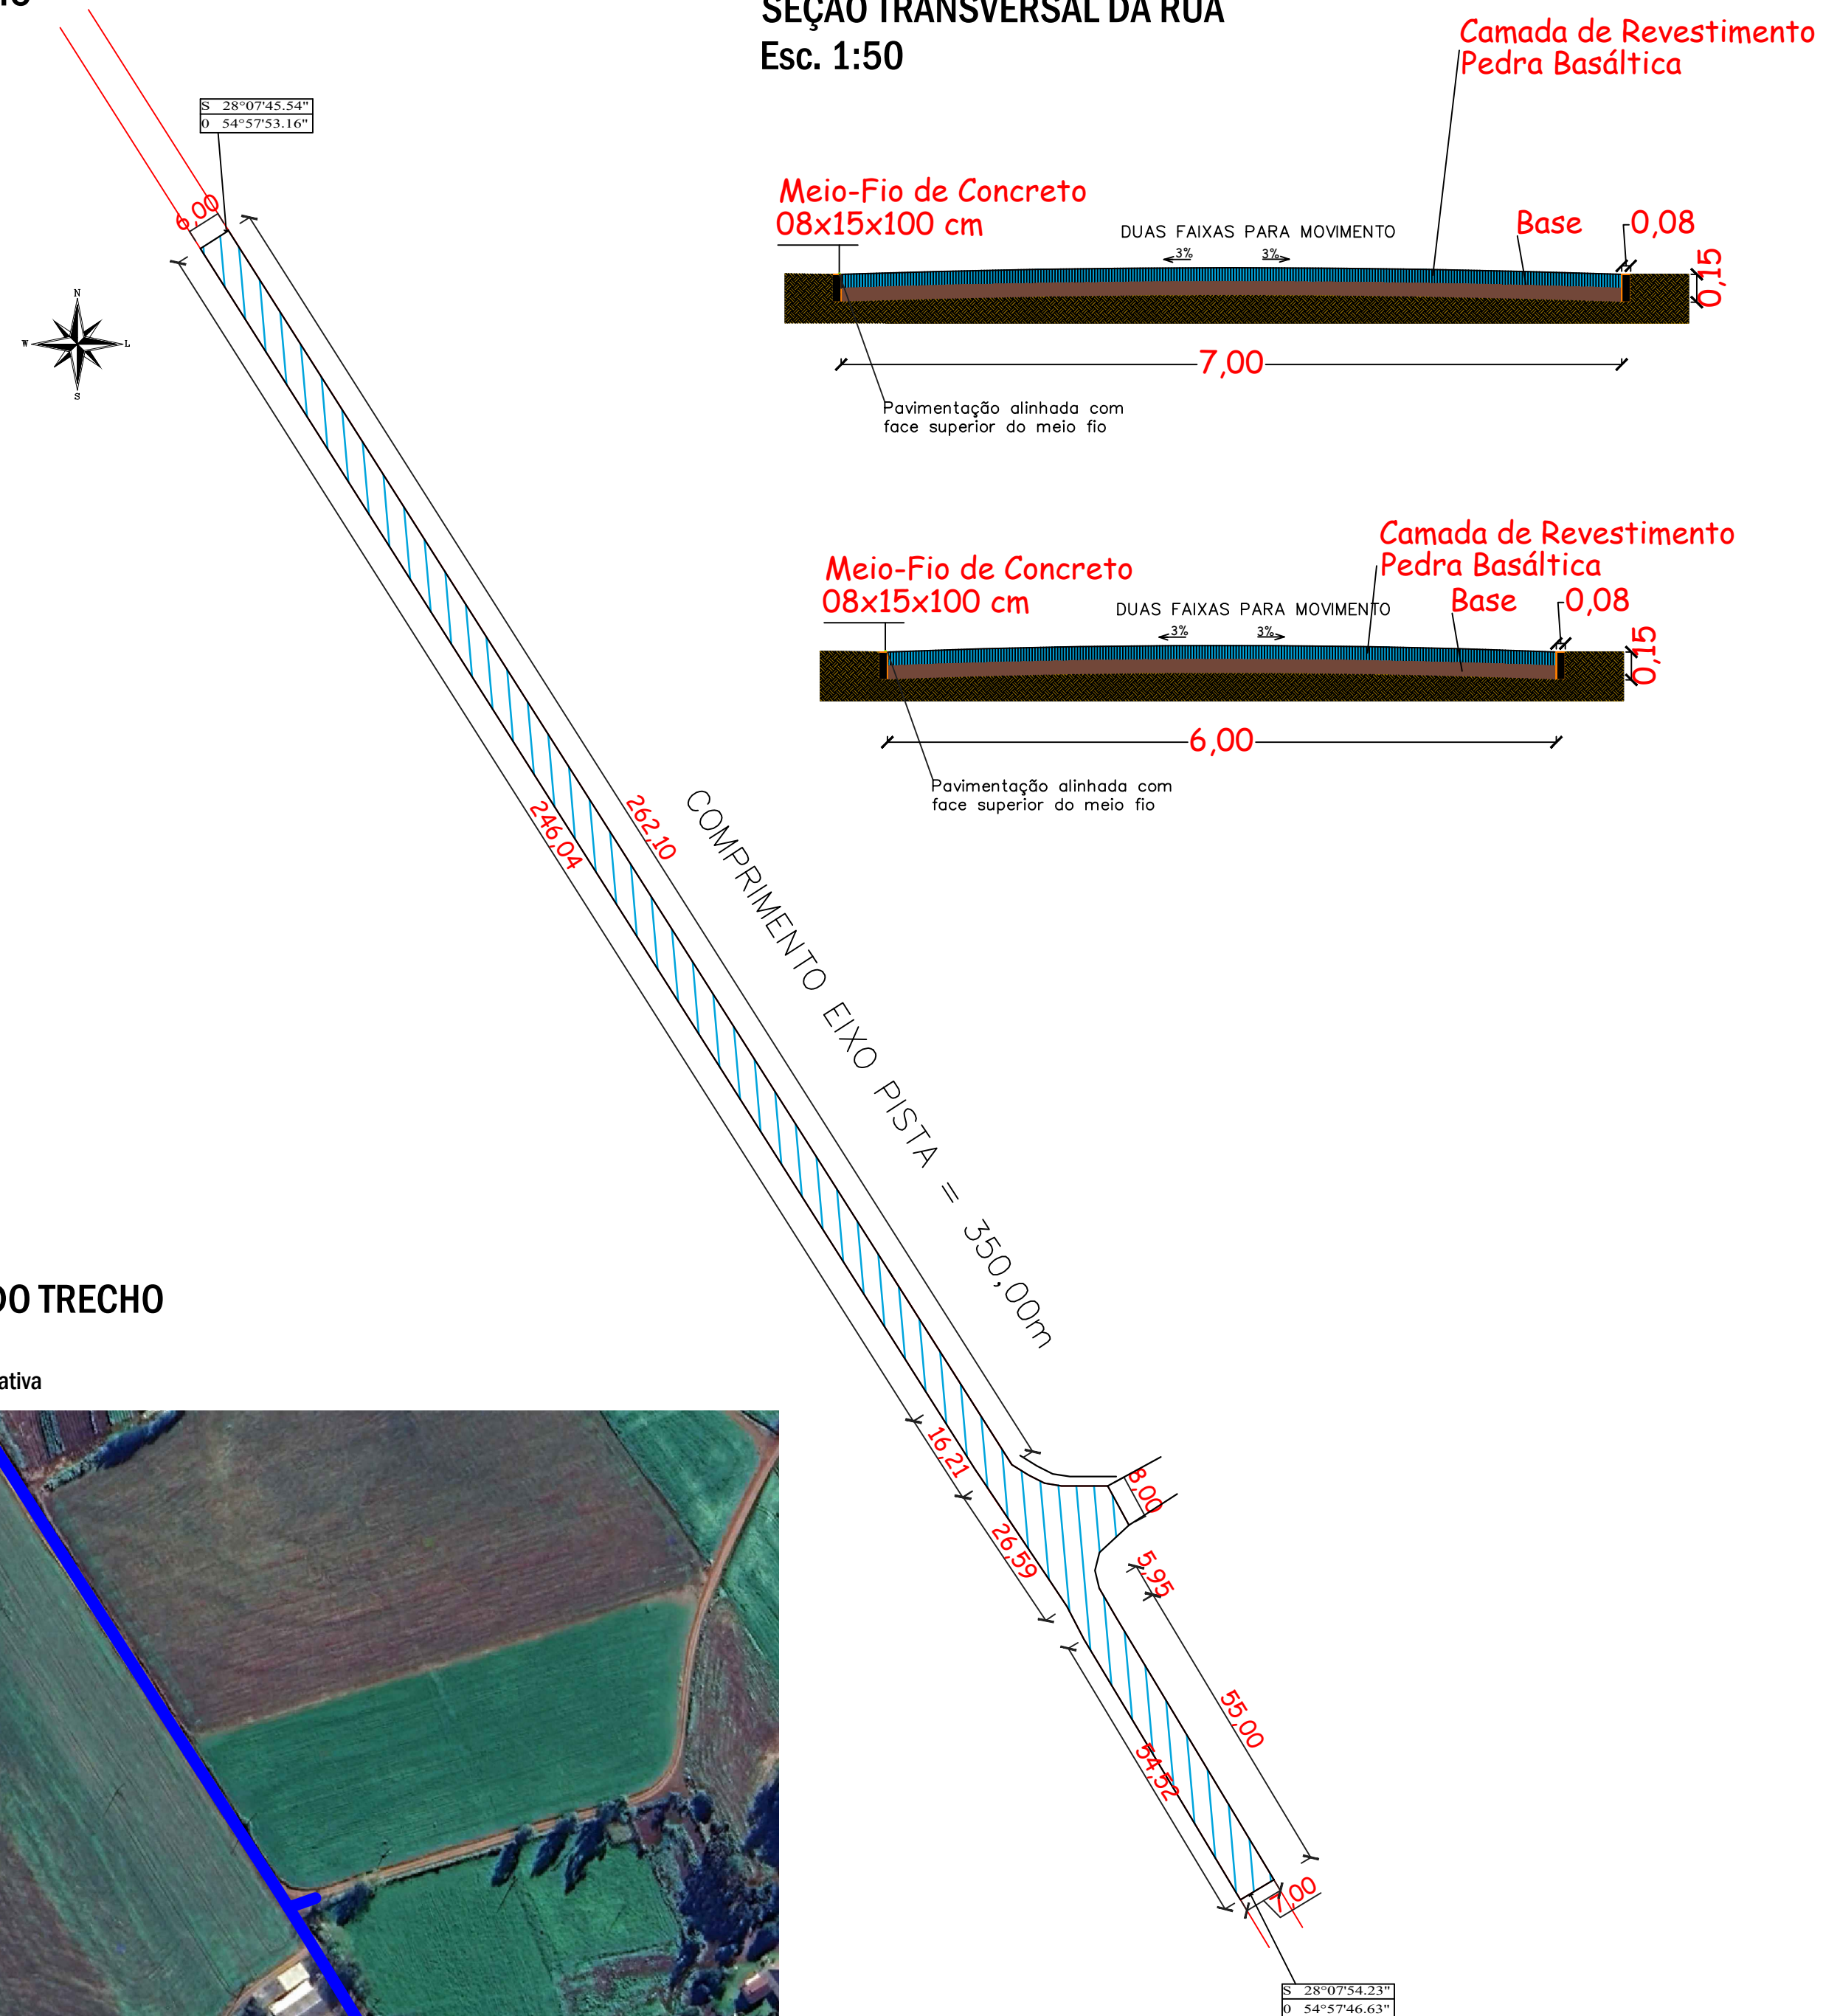

QUANTITATIVOS	
DESCRIÇÃO	À EXECUTAR
PAVIMENTO COM PEDRAS IRREGULARES DE BASALTO	2.327,93 m²
MEIO-FIO DE CONCRETO PRÉ-MOLDADO 08X08X15X80 cm	725,91 m

LOCALIZAÇÃO DO TRECHO
Sem escala
Imagem meramente ilustrativa



PROJETO	PAVIMENTAÇÃO CONSULTA POPULAR 2024/2025		
LOCAL:	COMUNIDADE PORTÃO FUNDO		
OBRA:	PAVIMENTAÇÃO COM PEDRAS IRREGULARES DE BASALTO		
ÁREA:	2327,92 m²		
 PREFEITURA DE ROQUE GONZALES AVANÇANDO COM VOCE! Administração 2023 - 2028			
PREFEITURA MUNICIPAL DE ROQUE GONZALES			
RESPONSÁVEL TÉCNICO:		PREFEITO MUNICIPAL:	MÊS/ANO: MARÇO / 2025
Thaís Karol Heck Schmitt Eng.º Civil - Crea RS 255.224		Fernando Mattes Machry	TIPO: PLANTA BAIXA SITUAÇÃO E DETALHES
			ESCALA: Indicada
			PRANCHA: 01/01