


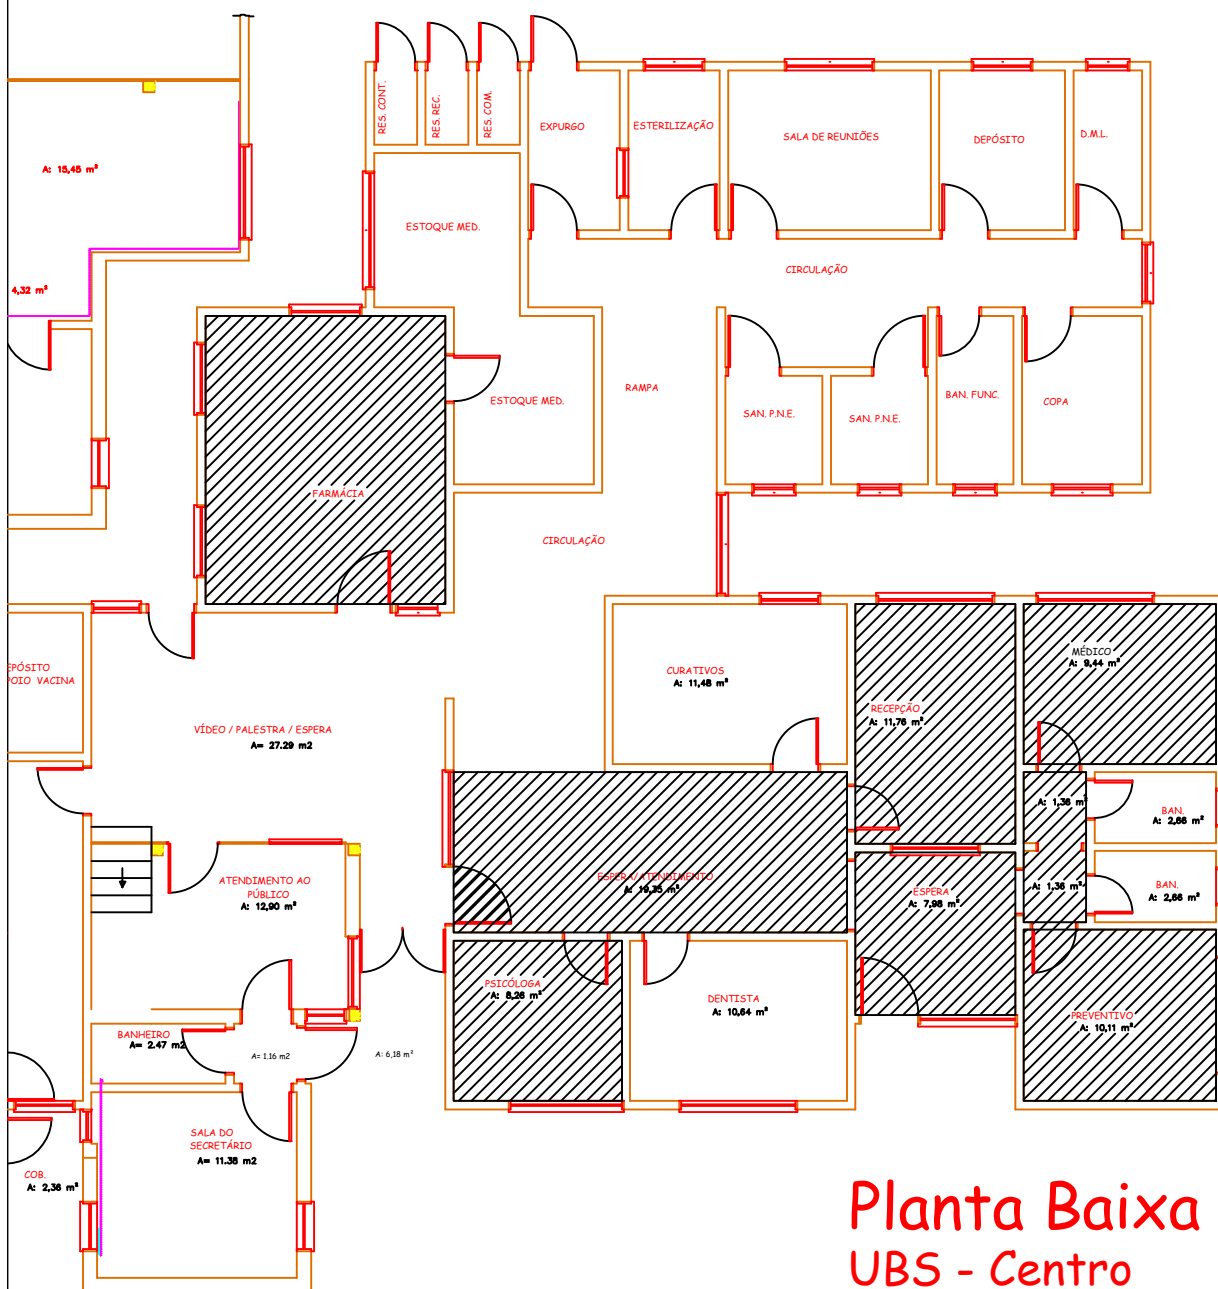

PREFEITURA MUNICIPAL DE ROQUE GONZALES

FRACIONAMENTO POSTO DE SAÚDE-CÂMARA

PLANTA DE SITUAÇÃO E LOCALIZAÇÃO			PRANCHA: 01
	RESPONSÁVEL TÉCNICO:	PREFEITO MUNICIPAL:	
	Magda Goldschmidt Eng ^a . Civil - Crea RS 231.145	Fernando Mattes Machry	
		MÊS/ANO: Setembro / 2022	
		ESCALA: 1:25	