


JANELAS

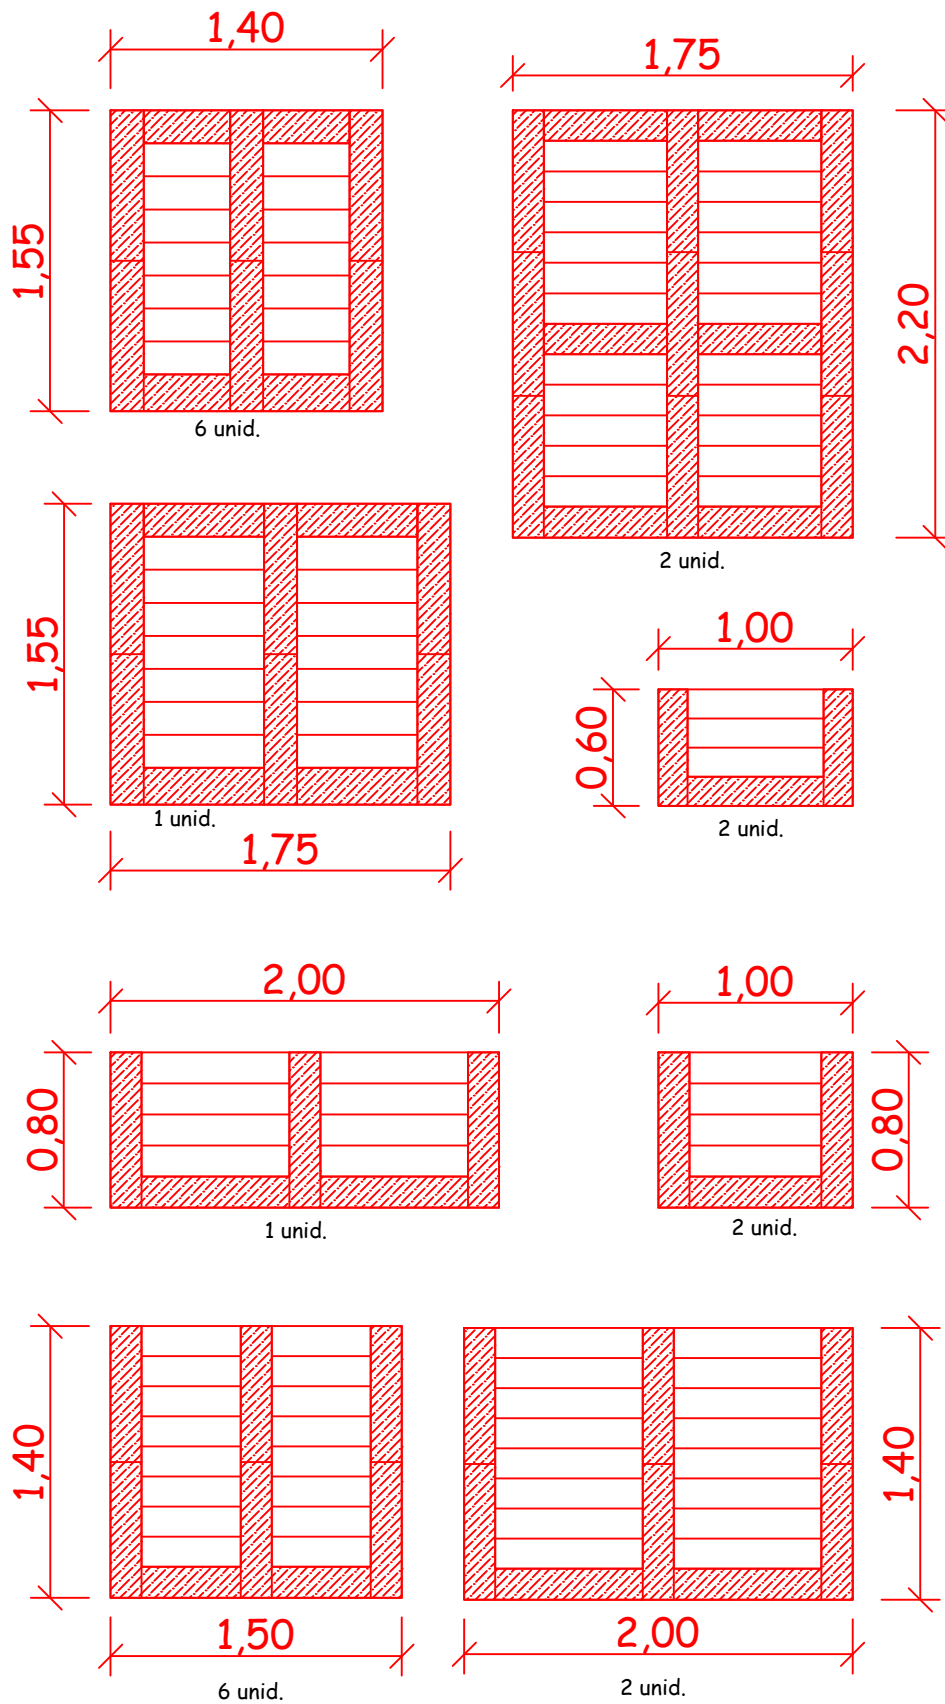

PARTES FIXAS

Área total:
46,03 m²