


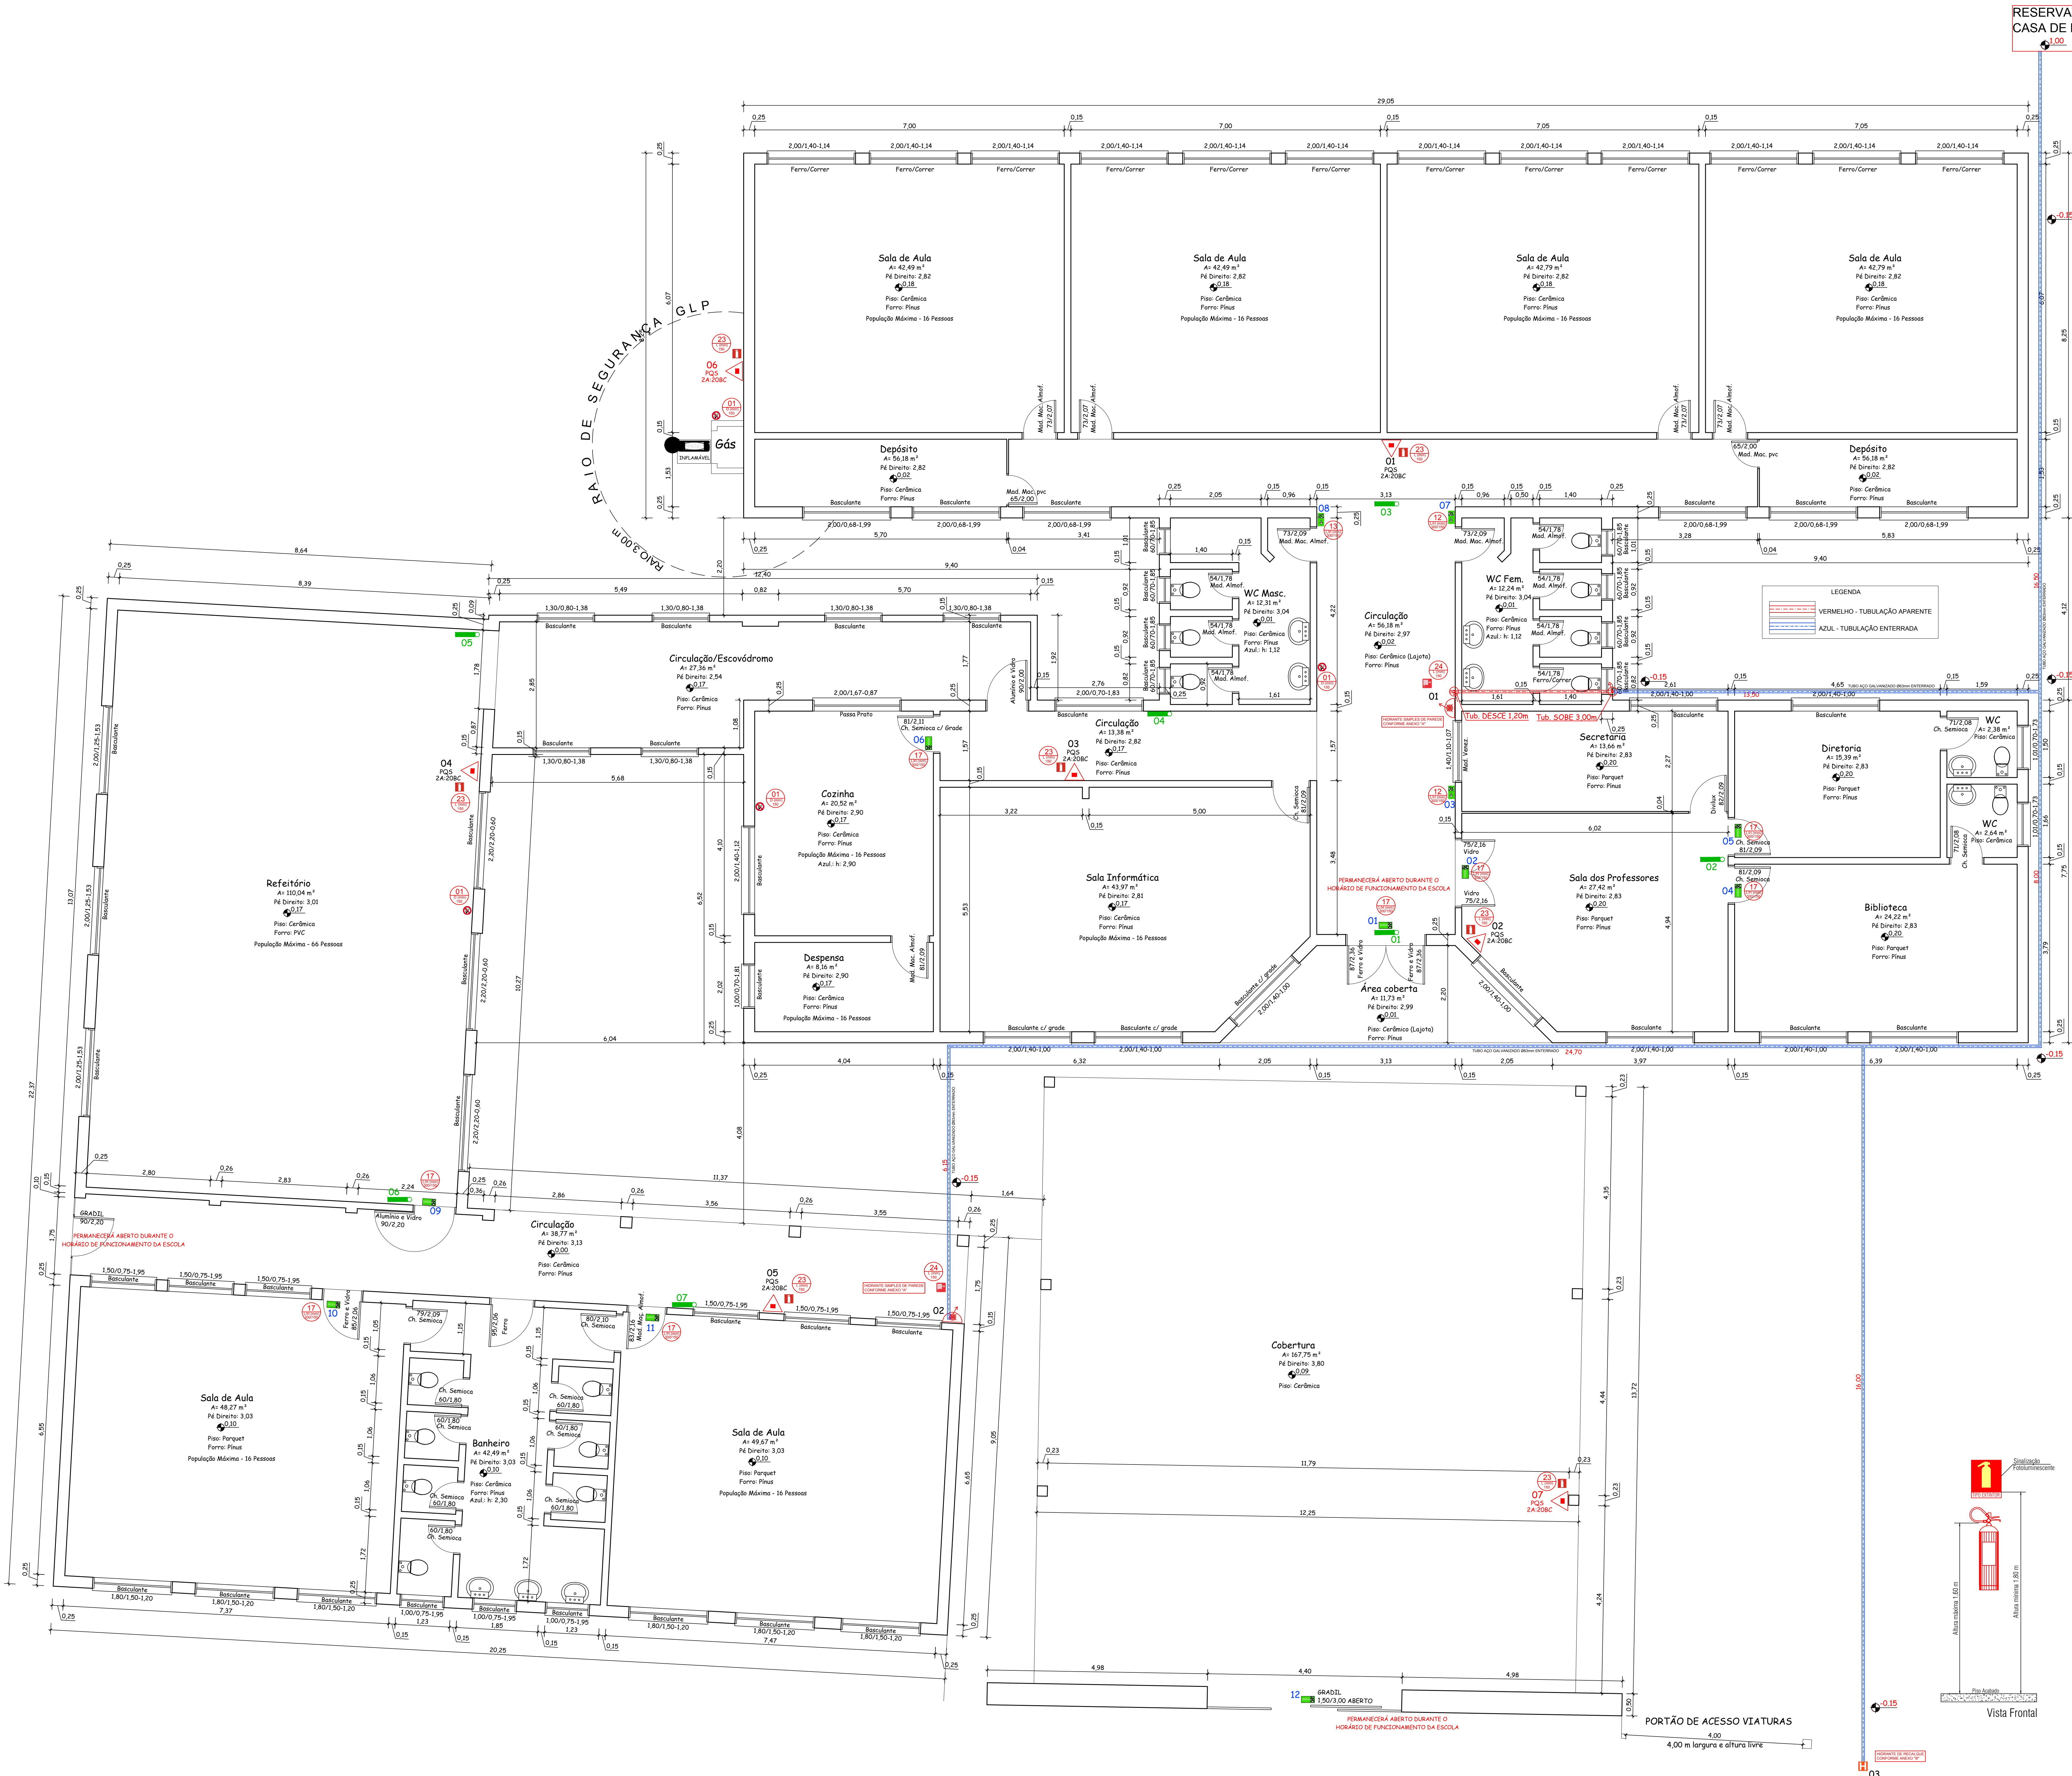


CONVENÇÕES

- ILUMINAÇÃO DE EMERGÊNCIA
- PLACA INDICATIVA - SAÍDA À DIREITA
- PLACA INDICATIVA - SAÍDA À ESQUERDA
- SAÍDA DE EMERGÊNCIA
- PLACA DE SINALIZAÇÃO DE PROIBIDO FUMAR
- PLACA DE EXTINTOR DE INCÊNDIO
- PLACA DE MANGOTINHO
- PLACA DE HIDRANTE
- CARGA D'ÁGUA PRESSURIZADA (AP)
- CARGA DE PÓ QUÍMICO SECO (PQS) BC
- CARGA DE PÓ QUÍMICO SECO (PQS) ABC
- CARGA DE GÁS CARBÔNICO (CO²)
- MANGOTINHO

EXTINTORES			
Nº DE ORDEM	AGENTE EXTINTOR	CARGA	CAPACIDADE EXTINTORA
1	PÓ QUÍMICO SECO	4 Kg	2A:20BC
2	PÓ QUÍMICO SECO	4 Kg	2A:20BC
3	PÓ QUÍMICO SECO	4 Kg	2A:20BC
4	PÓ QUÍMICO SECO	4 Kg	2A:20BC
5	PÓ QUÍMICO SECO	4 Kg	2A:20BC
6	PÓ QUÍMICO SECO	4 Kg	2A:20BC
7	PÓ QUÍMICO SECO	4 Kg	2A:20BC

DETALHES DA LIGAÇÃO NA CENTRAL DE GLP

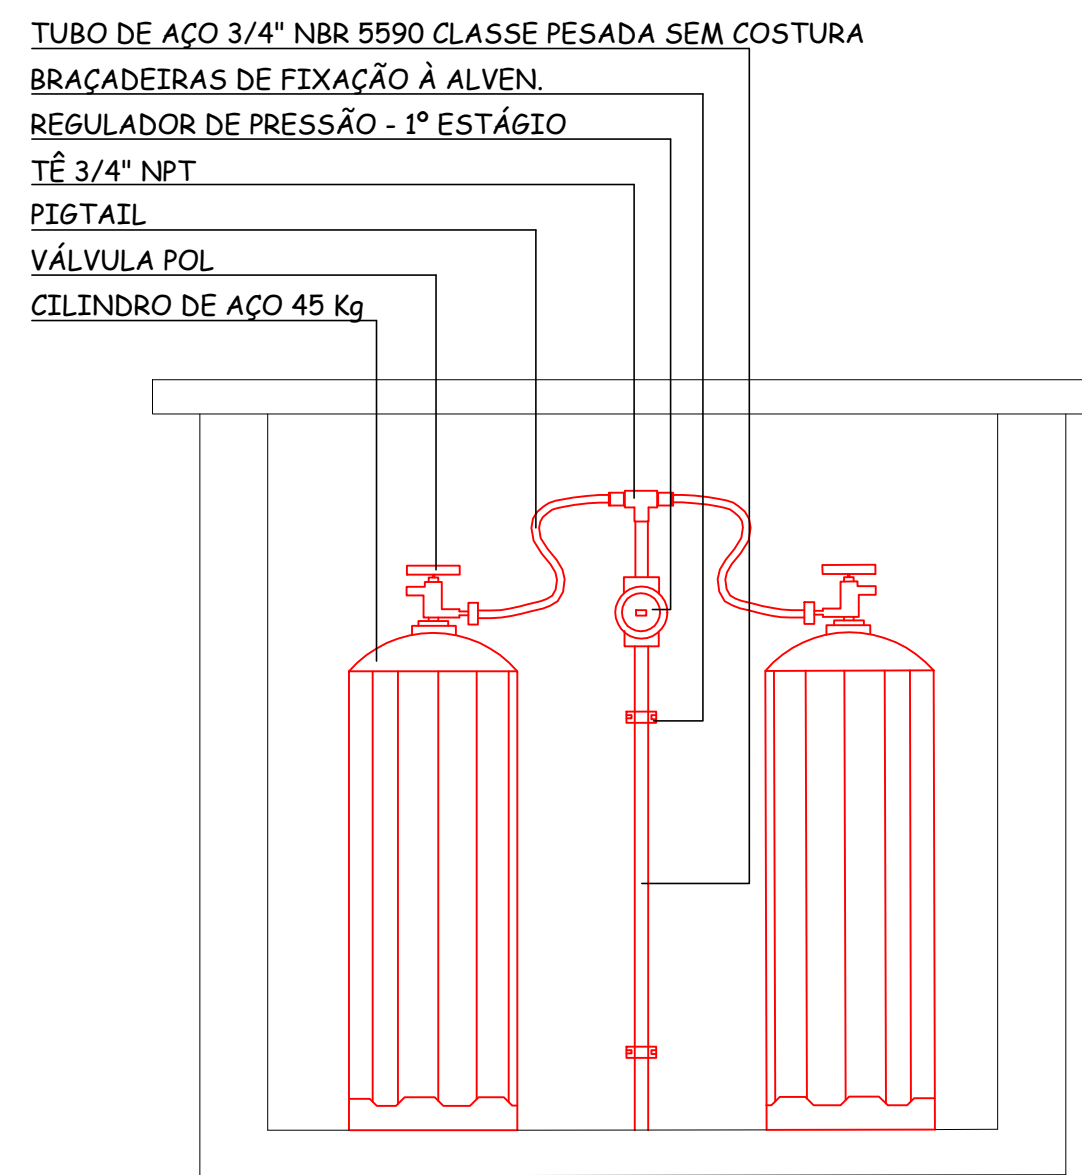

REVISÃO 01

CORREÇÕES DE ACORDO COM A NOTIFICAÇÃO DATADA DE 08/08/2017

Prefeitura Municipal de Roque Gonzales

ADMINISTRAÇÃO

JOÃO SCHEEREN HAAS e PAULO ALOÍSIO JUSTEN

Rua Padre Anchieta 221, FONE: 55 3365 3300 - e-mail: pmrg@roquegonzales-rs.com.br

OBRA

PROJETO

PROJETO DE PREVENÇÃO CONTRA INCÊNDIO

101

RESPONSÁVEL TÉCNICO:

Douglas dos Santos Haas

Engenheiro Civil - CREA RS 166.385 - CPF: 015.480.710-99

1:50 & IND.

DOUGLAS

OBRA

PPCI DA EMEF MARTIN LUTHER

FEVEREIRO 2018

ENDEREÇO

R. Ernesto Fischer 1660, Dona Otília - Roque Gonzales - RS

1014,30 m²

PROJETO DE PREVENÇÃO CONTRA INCÊNDIO