



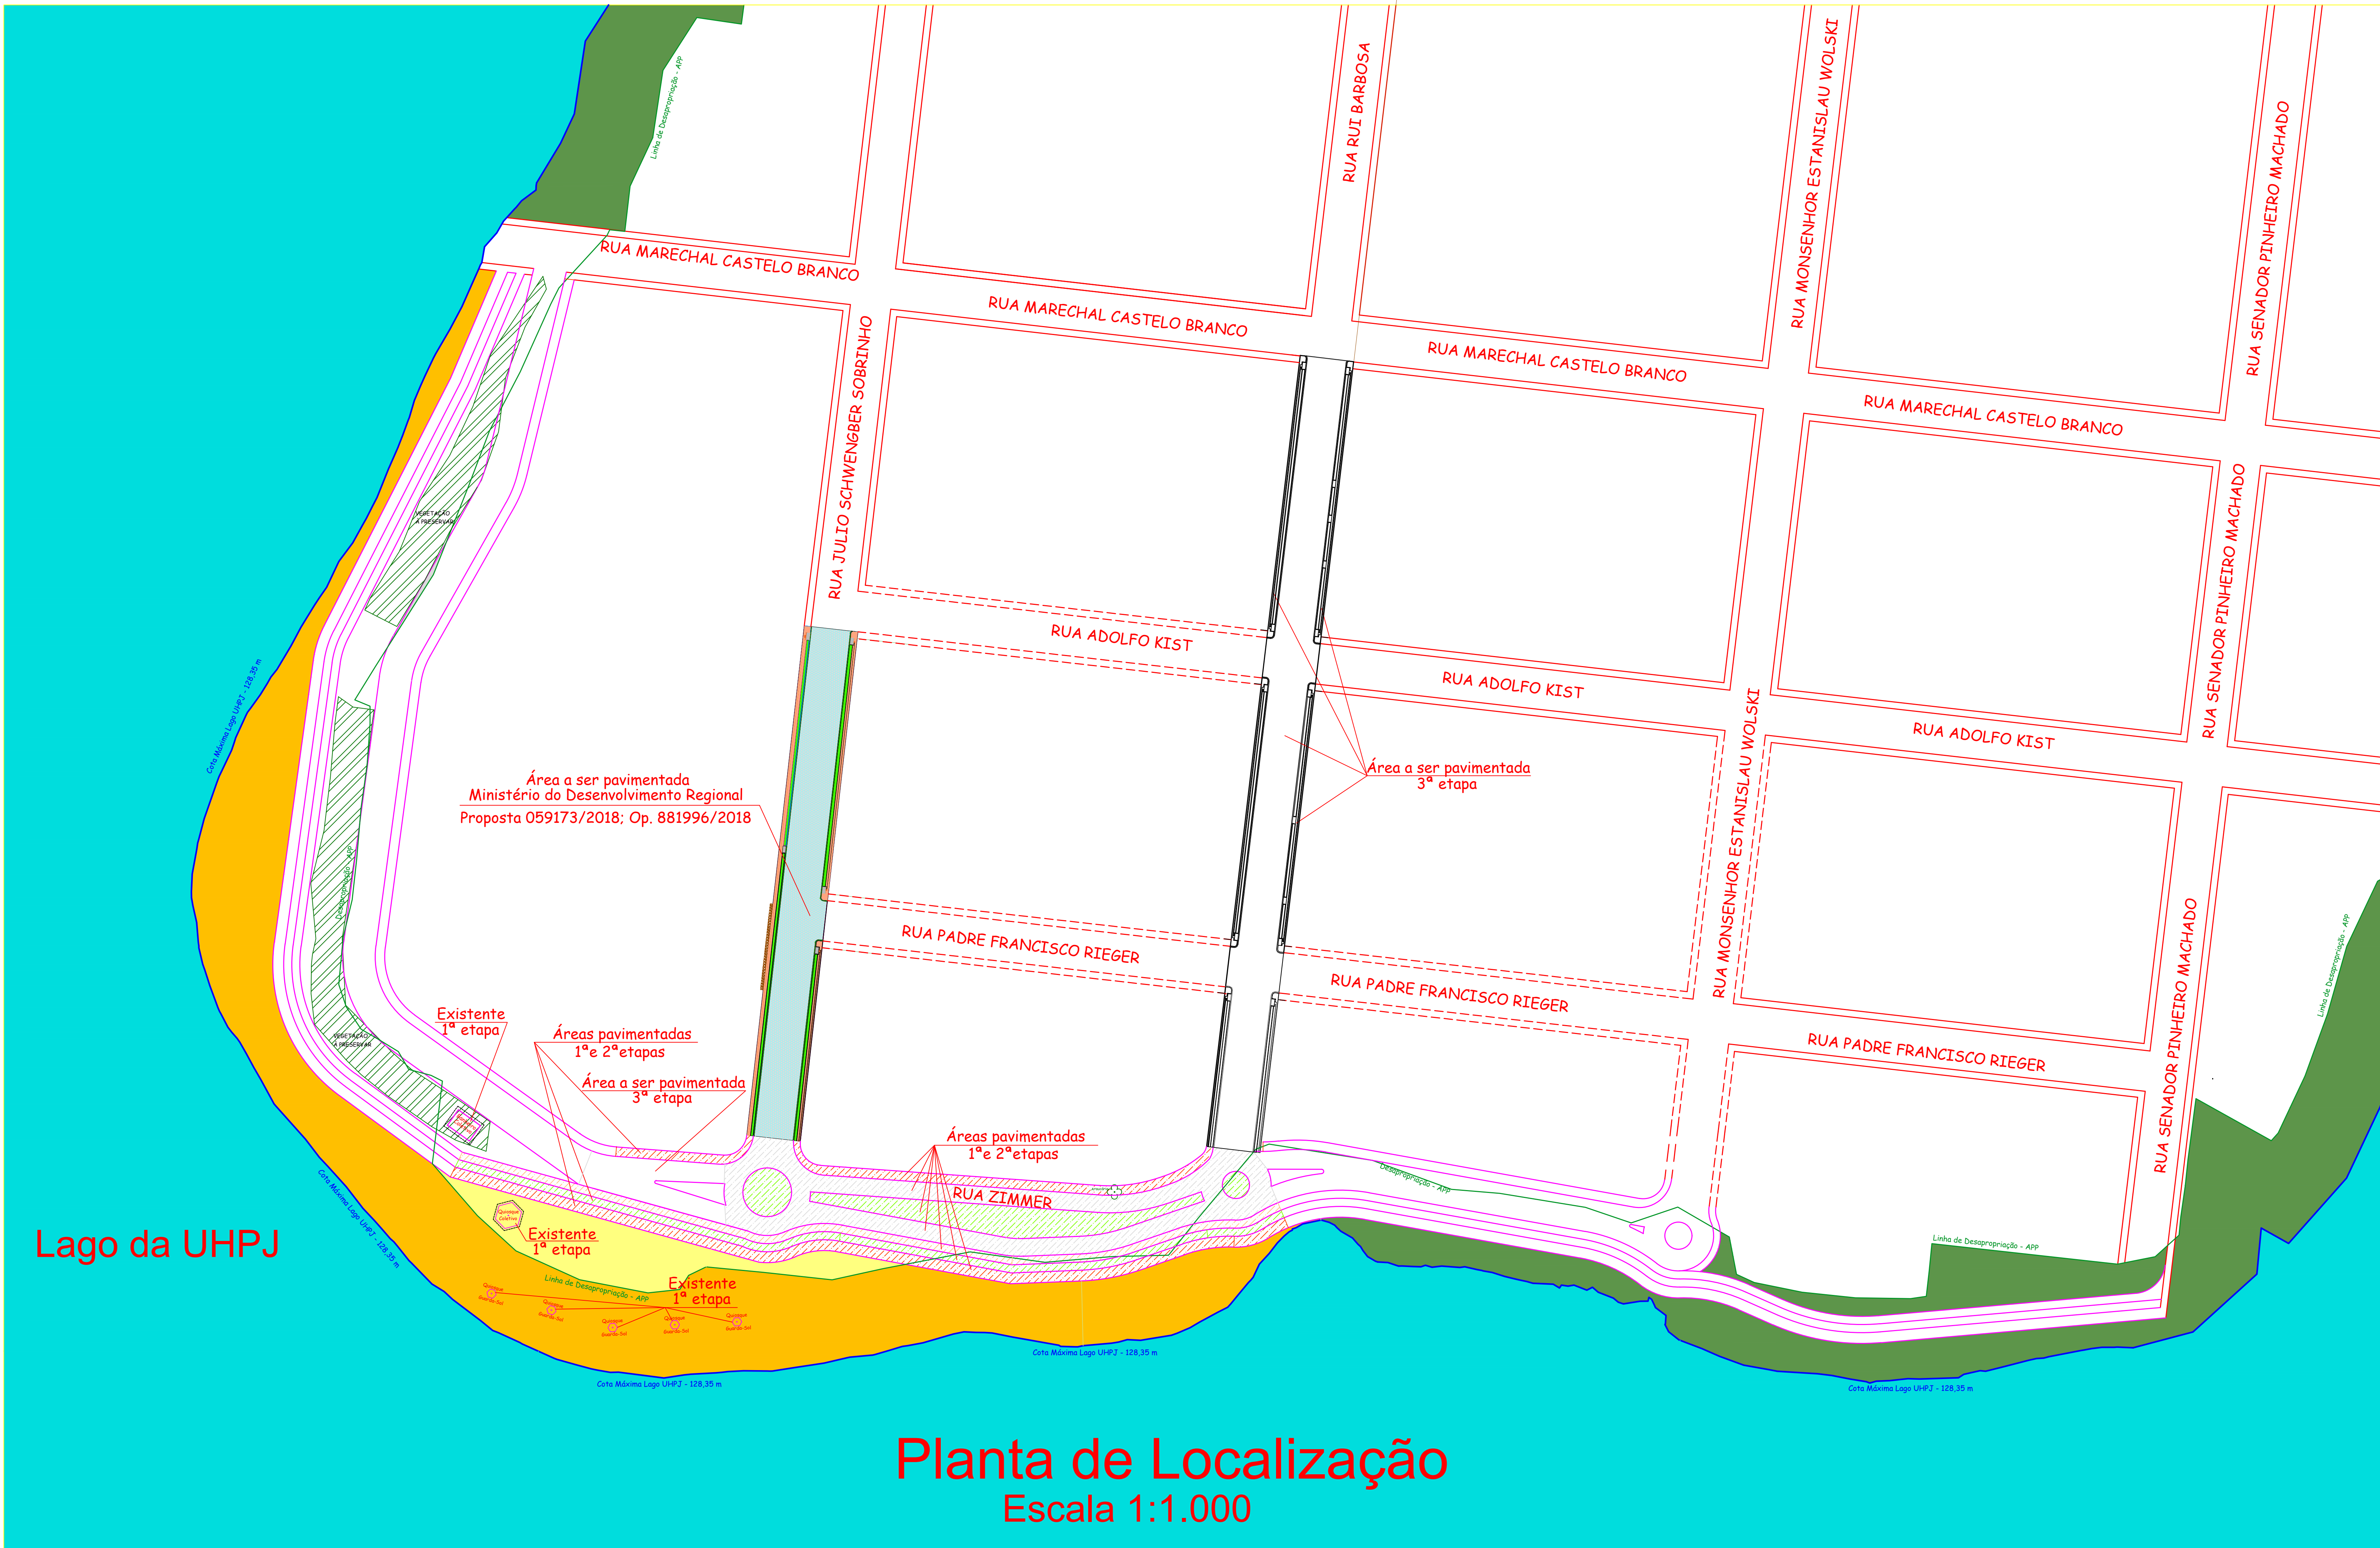


Lago da UHPJ

Planta de Localização
Escala 1:1.000


- Legenda:**
- Árvores Nativas - A serem preservadas
 - Linha de APP - Definida pela Eletrosul
 - Ruas Existentes em Lei - Abertas
 - Ruas Existentes em Lei - Não Abertas
 - Avenida/Rua Projetada
 - Pista de Rolamento
 - Passeios-Caminhódromo
 - Ciclovias
 - Canteiros com Grama
 - Vegetação à Preservar
 - APP - Onde serão implantados equipamentos
 - APP - Onde serão criados bosques
 - Área Desapropriada - Onde serão implantados equipamentos

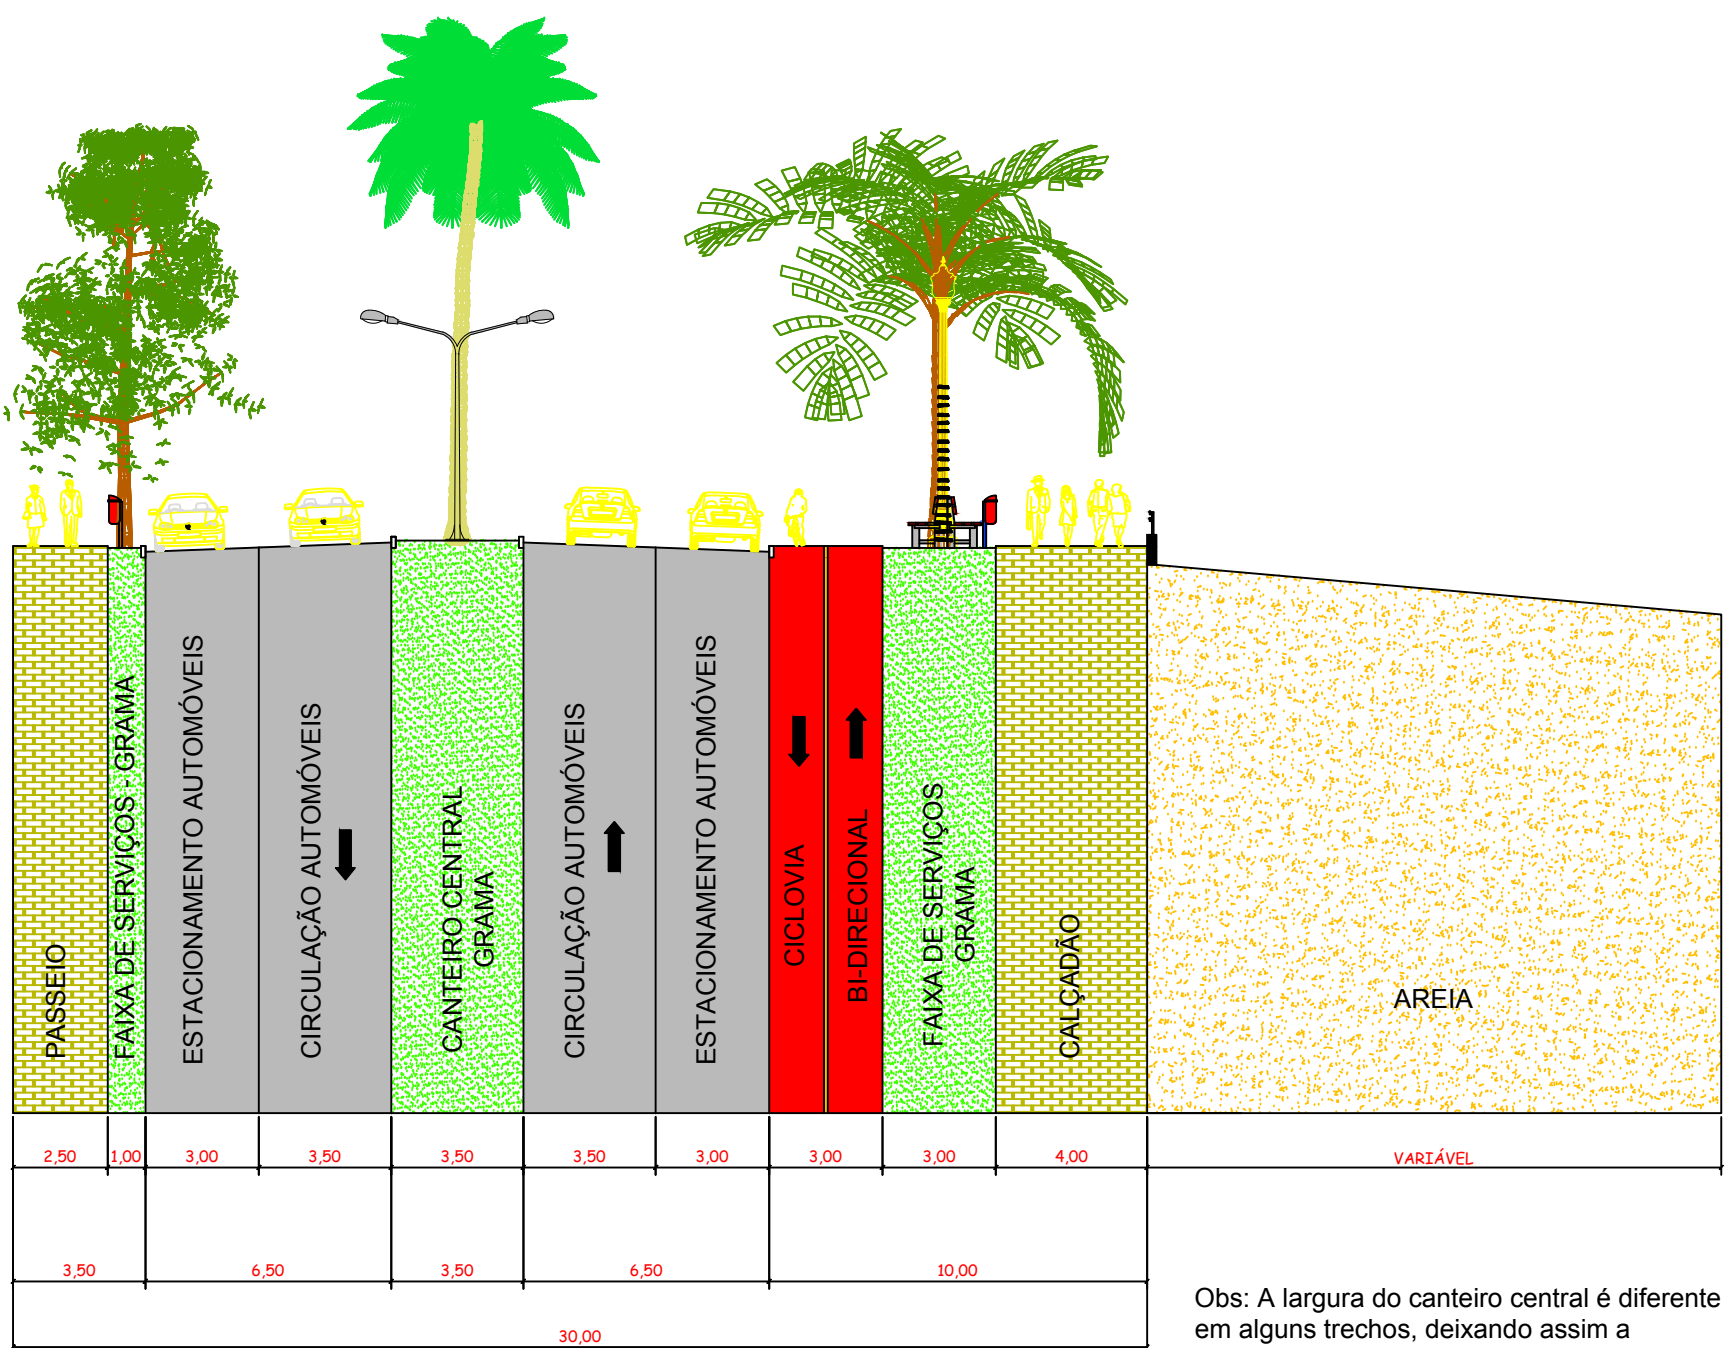

Gabarito da Avenida Zimmer
Escala 1:200

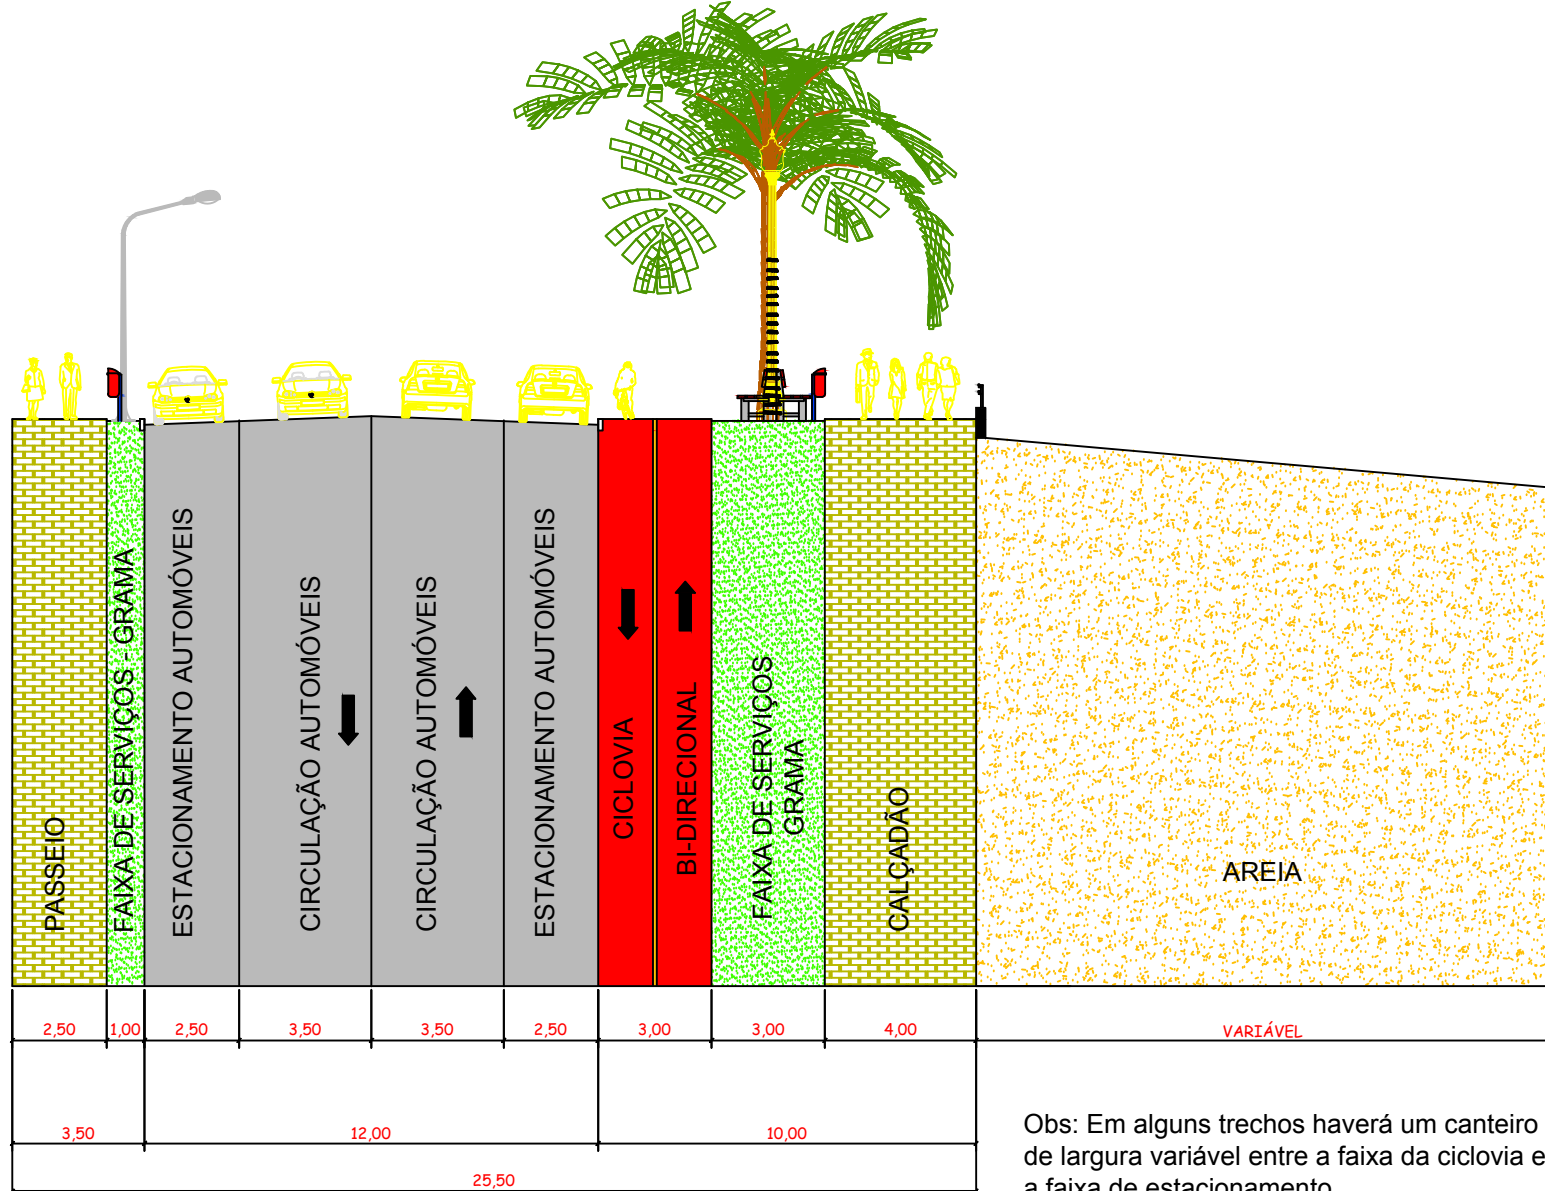

Gabarito da Rua Zimmer
Escala 1:200

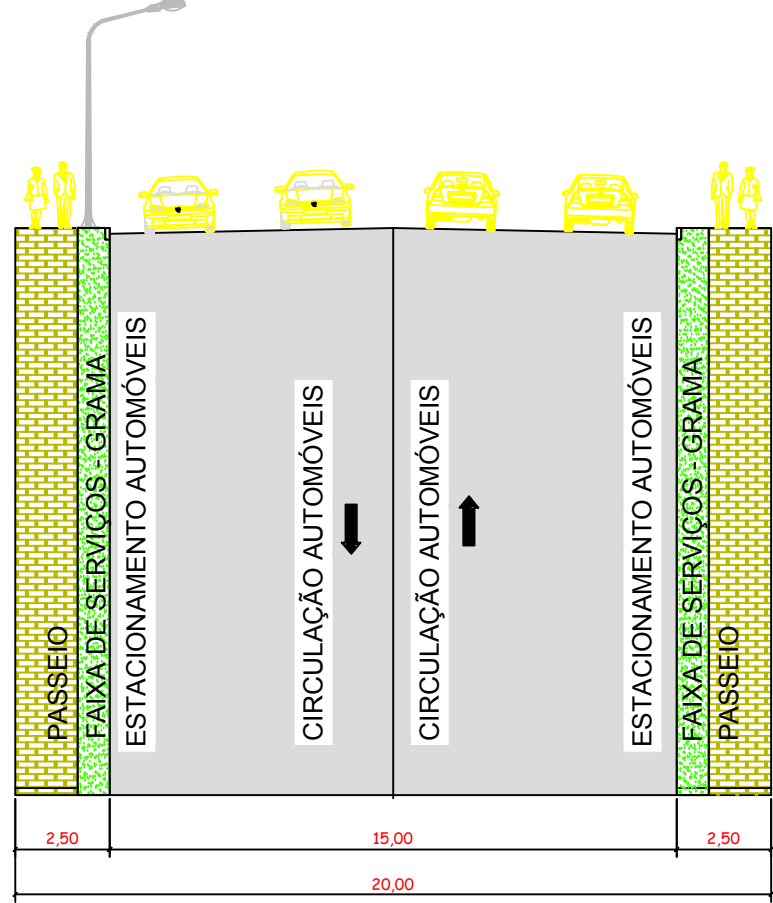

Gabarito da Rua
Júlio Schwengber Sobrinho
Escala 1:200

Prefeitura Municipal de Roque Gonzales

ADMINISTRAÇÃO:
JOÃO SCHEEREN HAAS e PAULO ALOÍSIO JUSTEN

Rua Padre Anchieta 221, FONE: 55 3365 3300 - e-mail: pmrg@roquegonzales-rs.com.br

OBRA	PROJETO	PROJETO URBANÍSTICO	1/3
RESPONSÁVEL TÉCNICO:		1: 1.000 & IND.	
Jaqueline Wolfart		JAQUELINE	
Engenheiro Civil - CREA RS 233 489 - CPF: 019.927.520-36		AGOSTO 2019	
OBRA	Pavimentação de Vias Urbanas		
ENDEREÇO	Rua Júlio Schwengber Sobrinho - Zona Urbana		
PAVIMENTAÇÃO DA RUA JÚLIO SCHWENGBER SOBRINHO			