
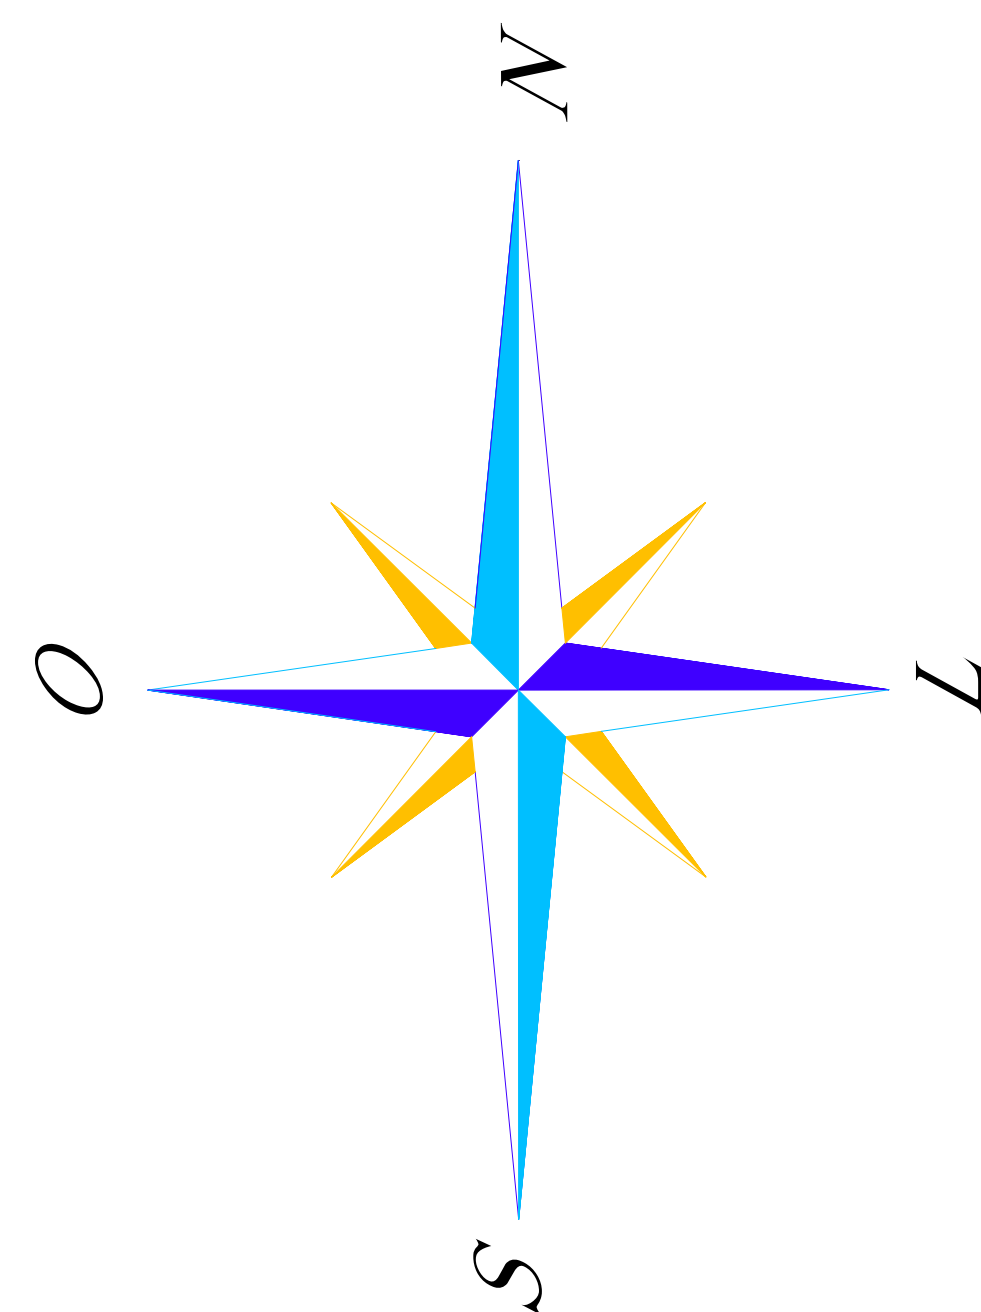
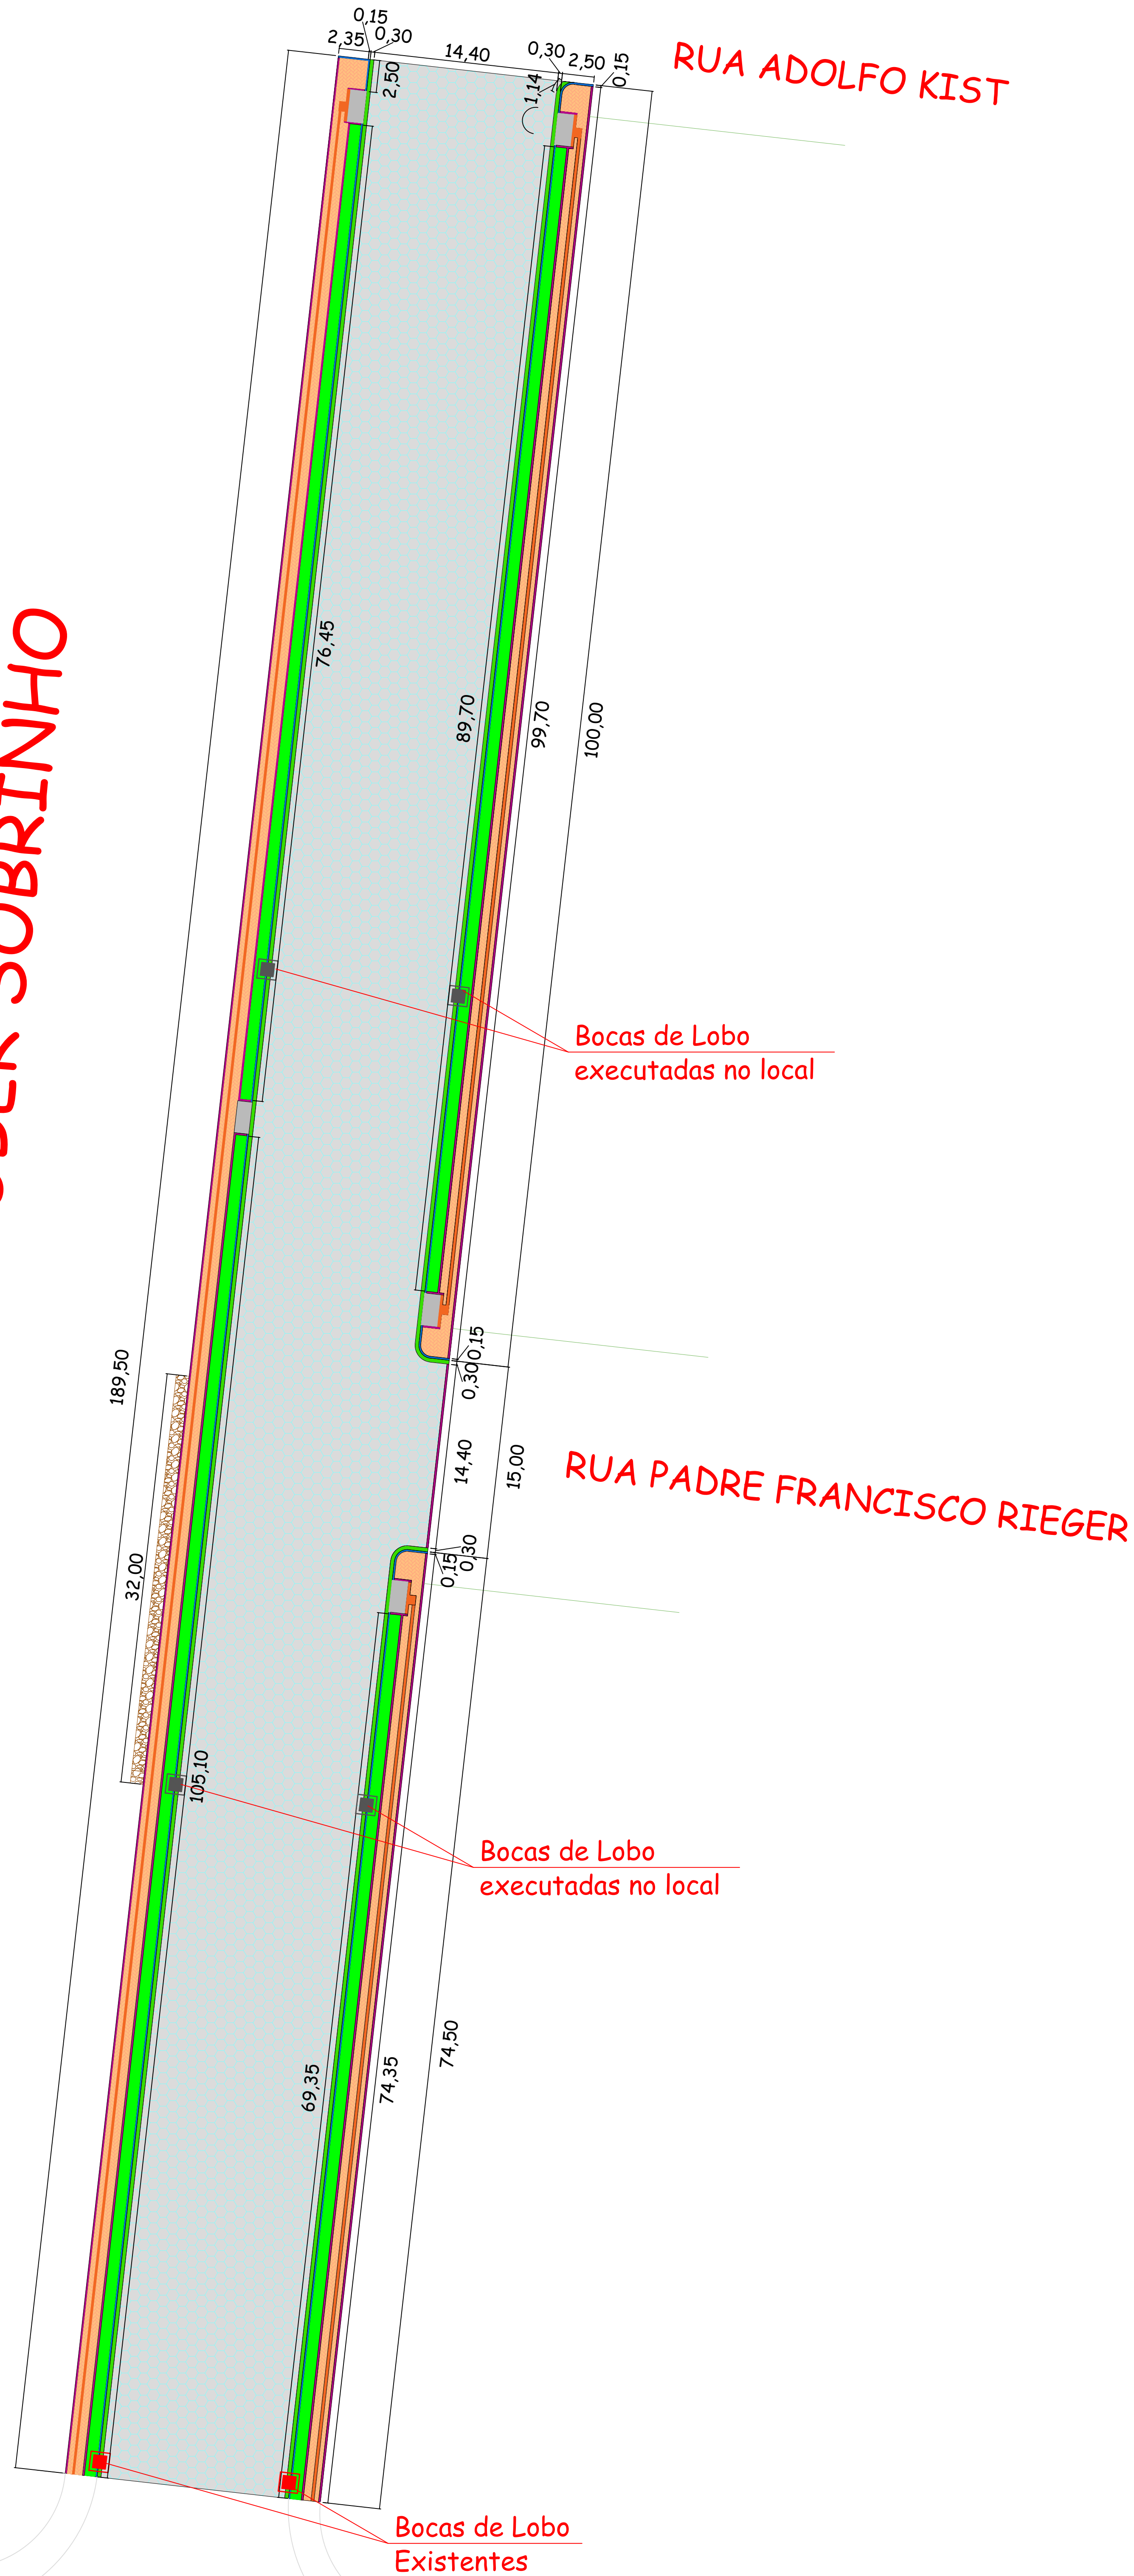


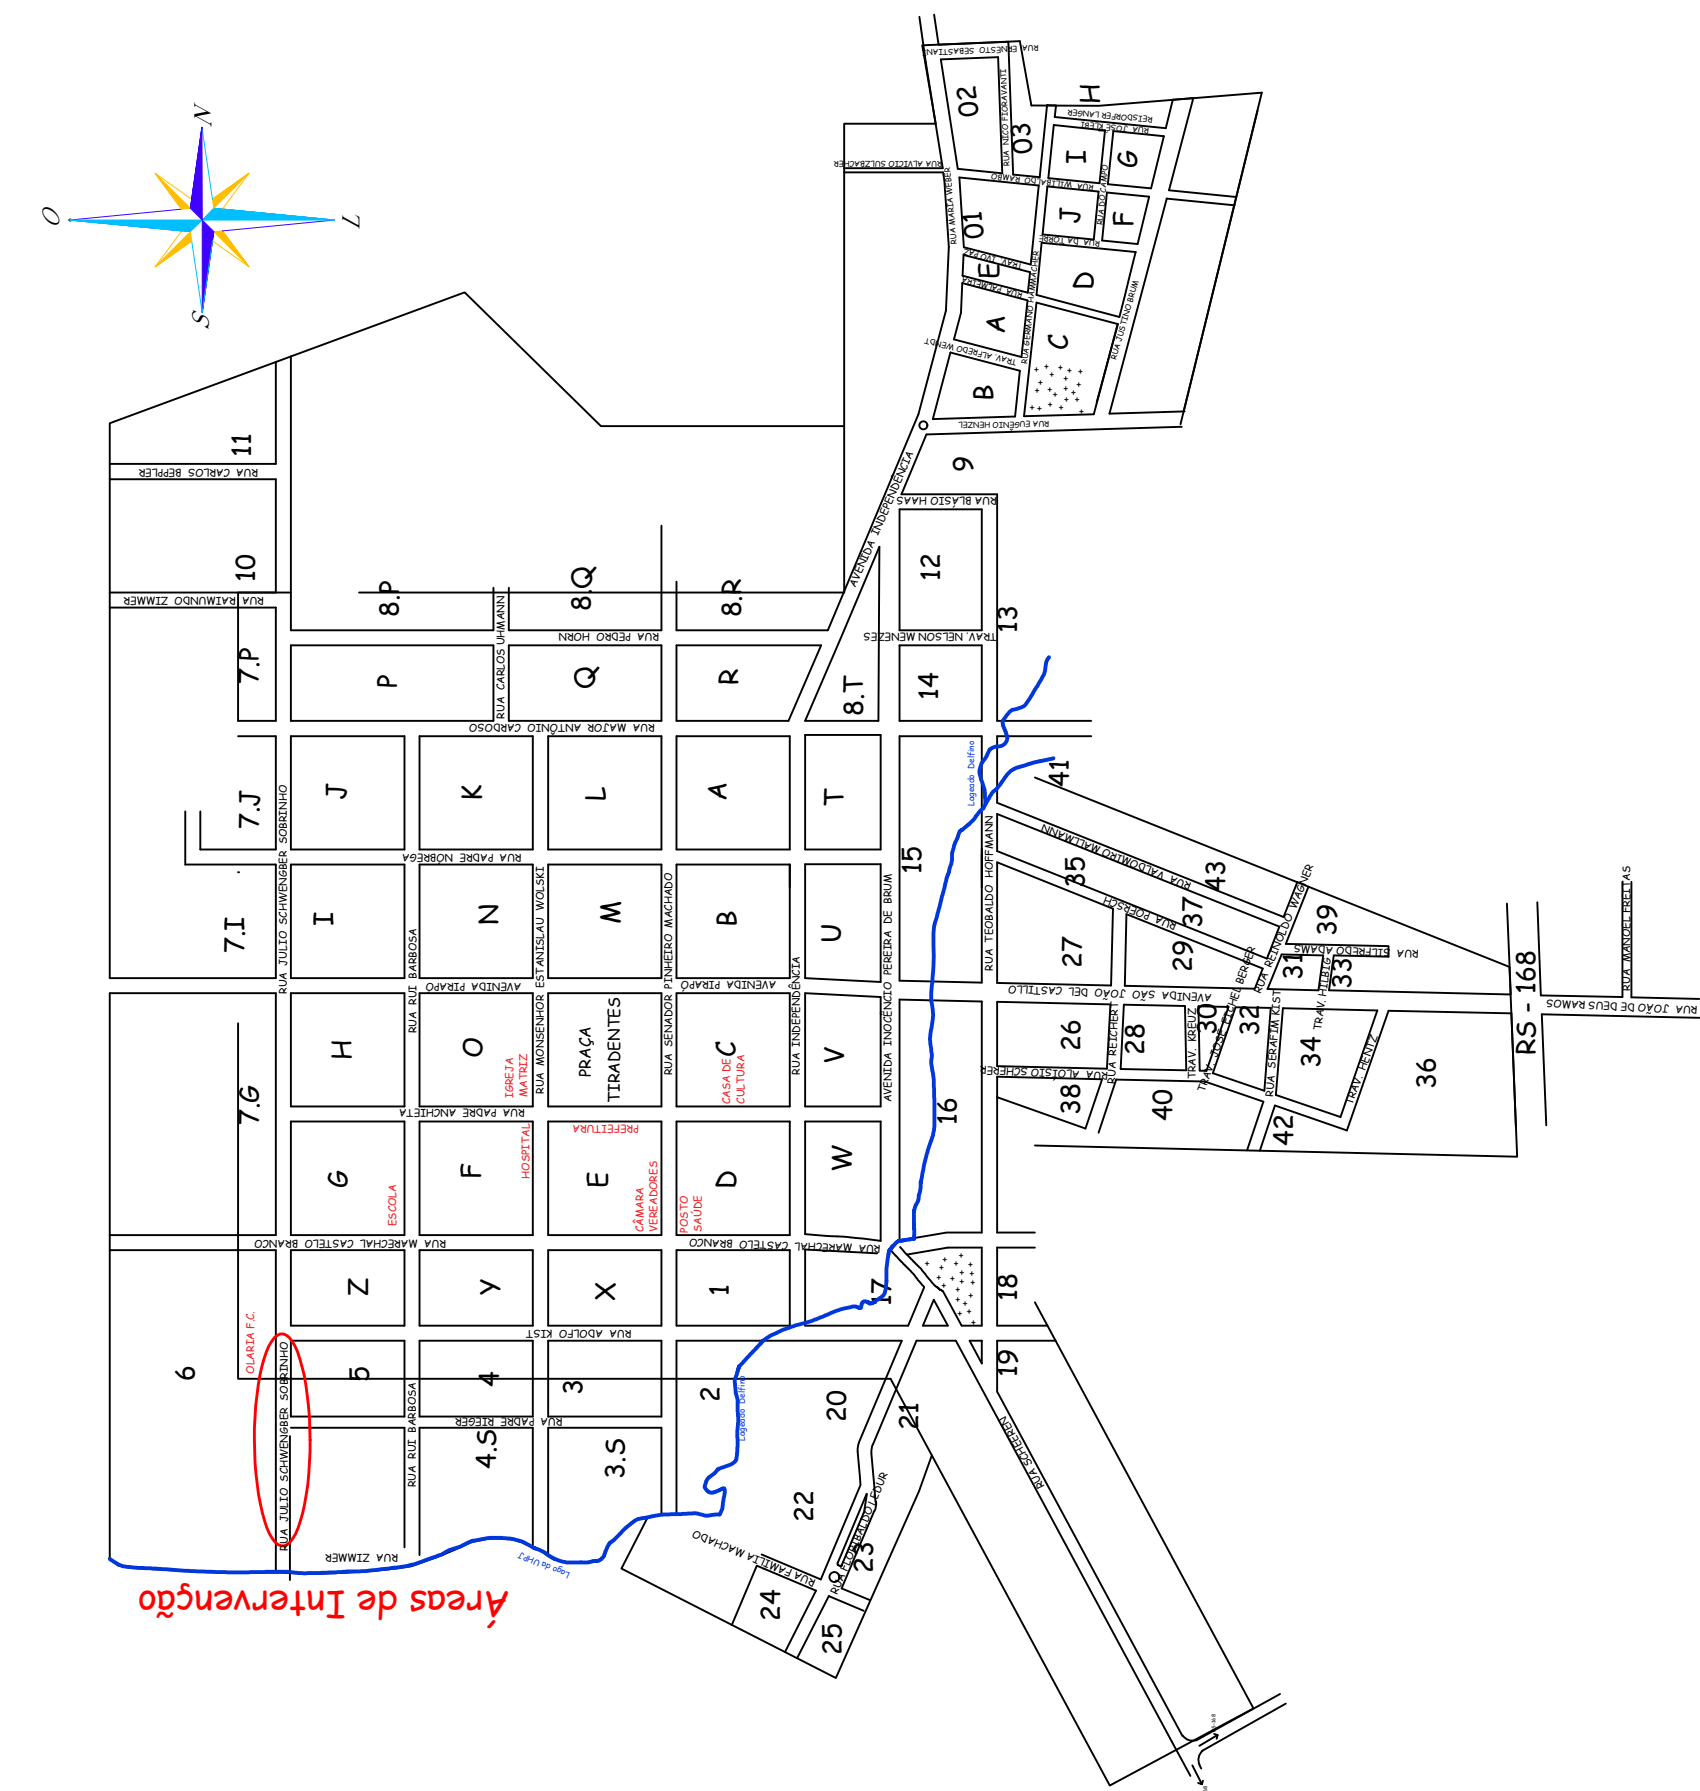

Planta de Locação da Pavimentação

Escala 1:250

Rua Júlio Schwengber Sobrinho

Legenda

- | | |
|---|---|
|  | Passesios de Blocos Intertravados h: 6 cm |
|  | Pavimento com pedras irregulares |
|  | Gramas |
|  | Meio-Fios |
|  | Meio-Fios Baixos |
|  | Sarjetas |
|  | Pisos Táteis 25x25x2 cm - Amarelo |
|  | Rampas Acessibilidade e Garagem |

Prefeitura Municipal de Roque Gonzales ANEXO 23/2017 2017 2020 JORGE SCHERER HIAS & PAULO ALONSO JUSTEN SUA EMPRESA: HIAS & JUSTEN LTDA. CNPJ Nº 10.935.500/0001-00. E-mail: gscherer@hjas.com.br	PROJETO DE PAVIMENTAÇÃO RECONSTRUIR TERCIO Jacqueline Weffort CPF Nº 02.020.233-36 Representação Via Urbana Sua filha Scherger Scherzer Planta de Locação	2/3 1.250 PAVIMENTAÇÃO ACOSTO 200 PAV 18
---	---	--