


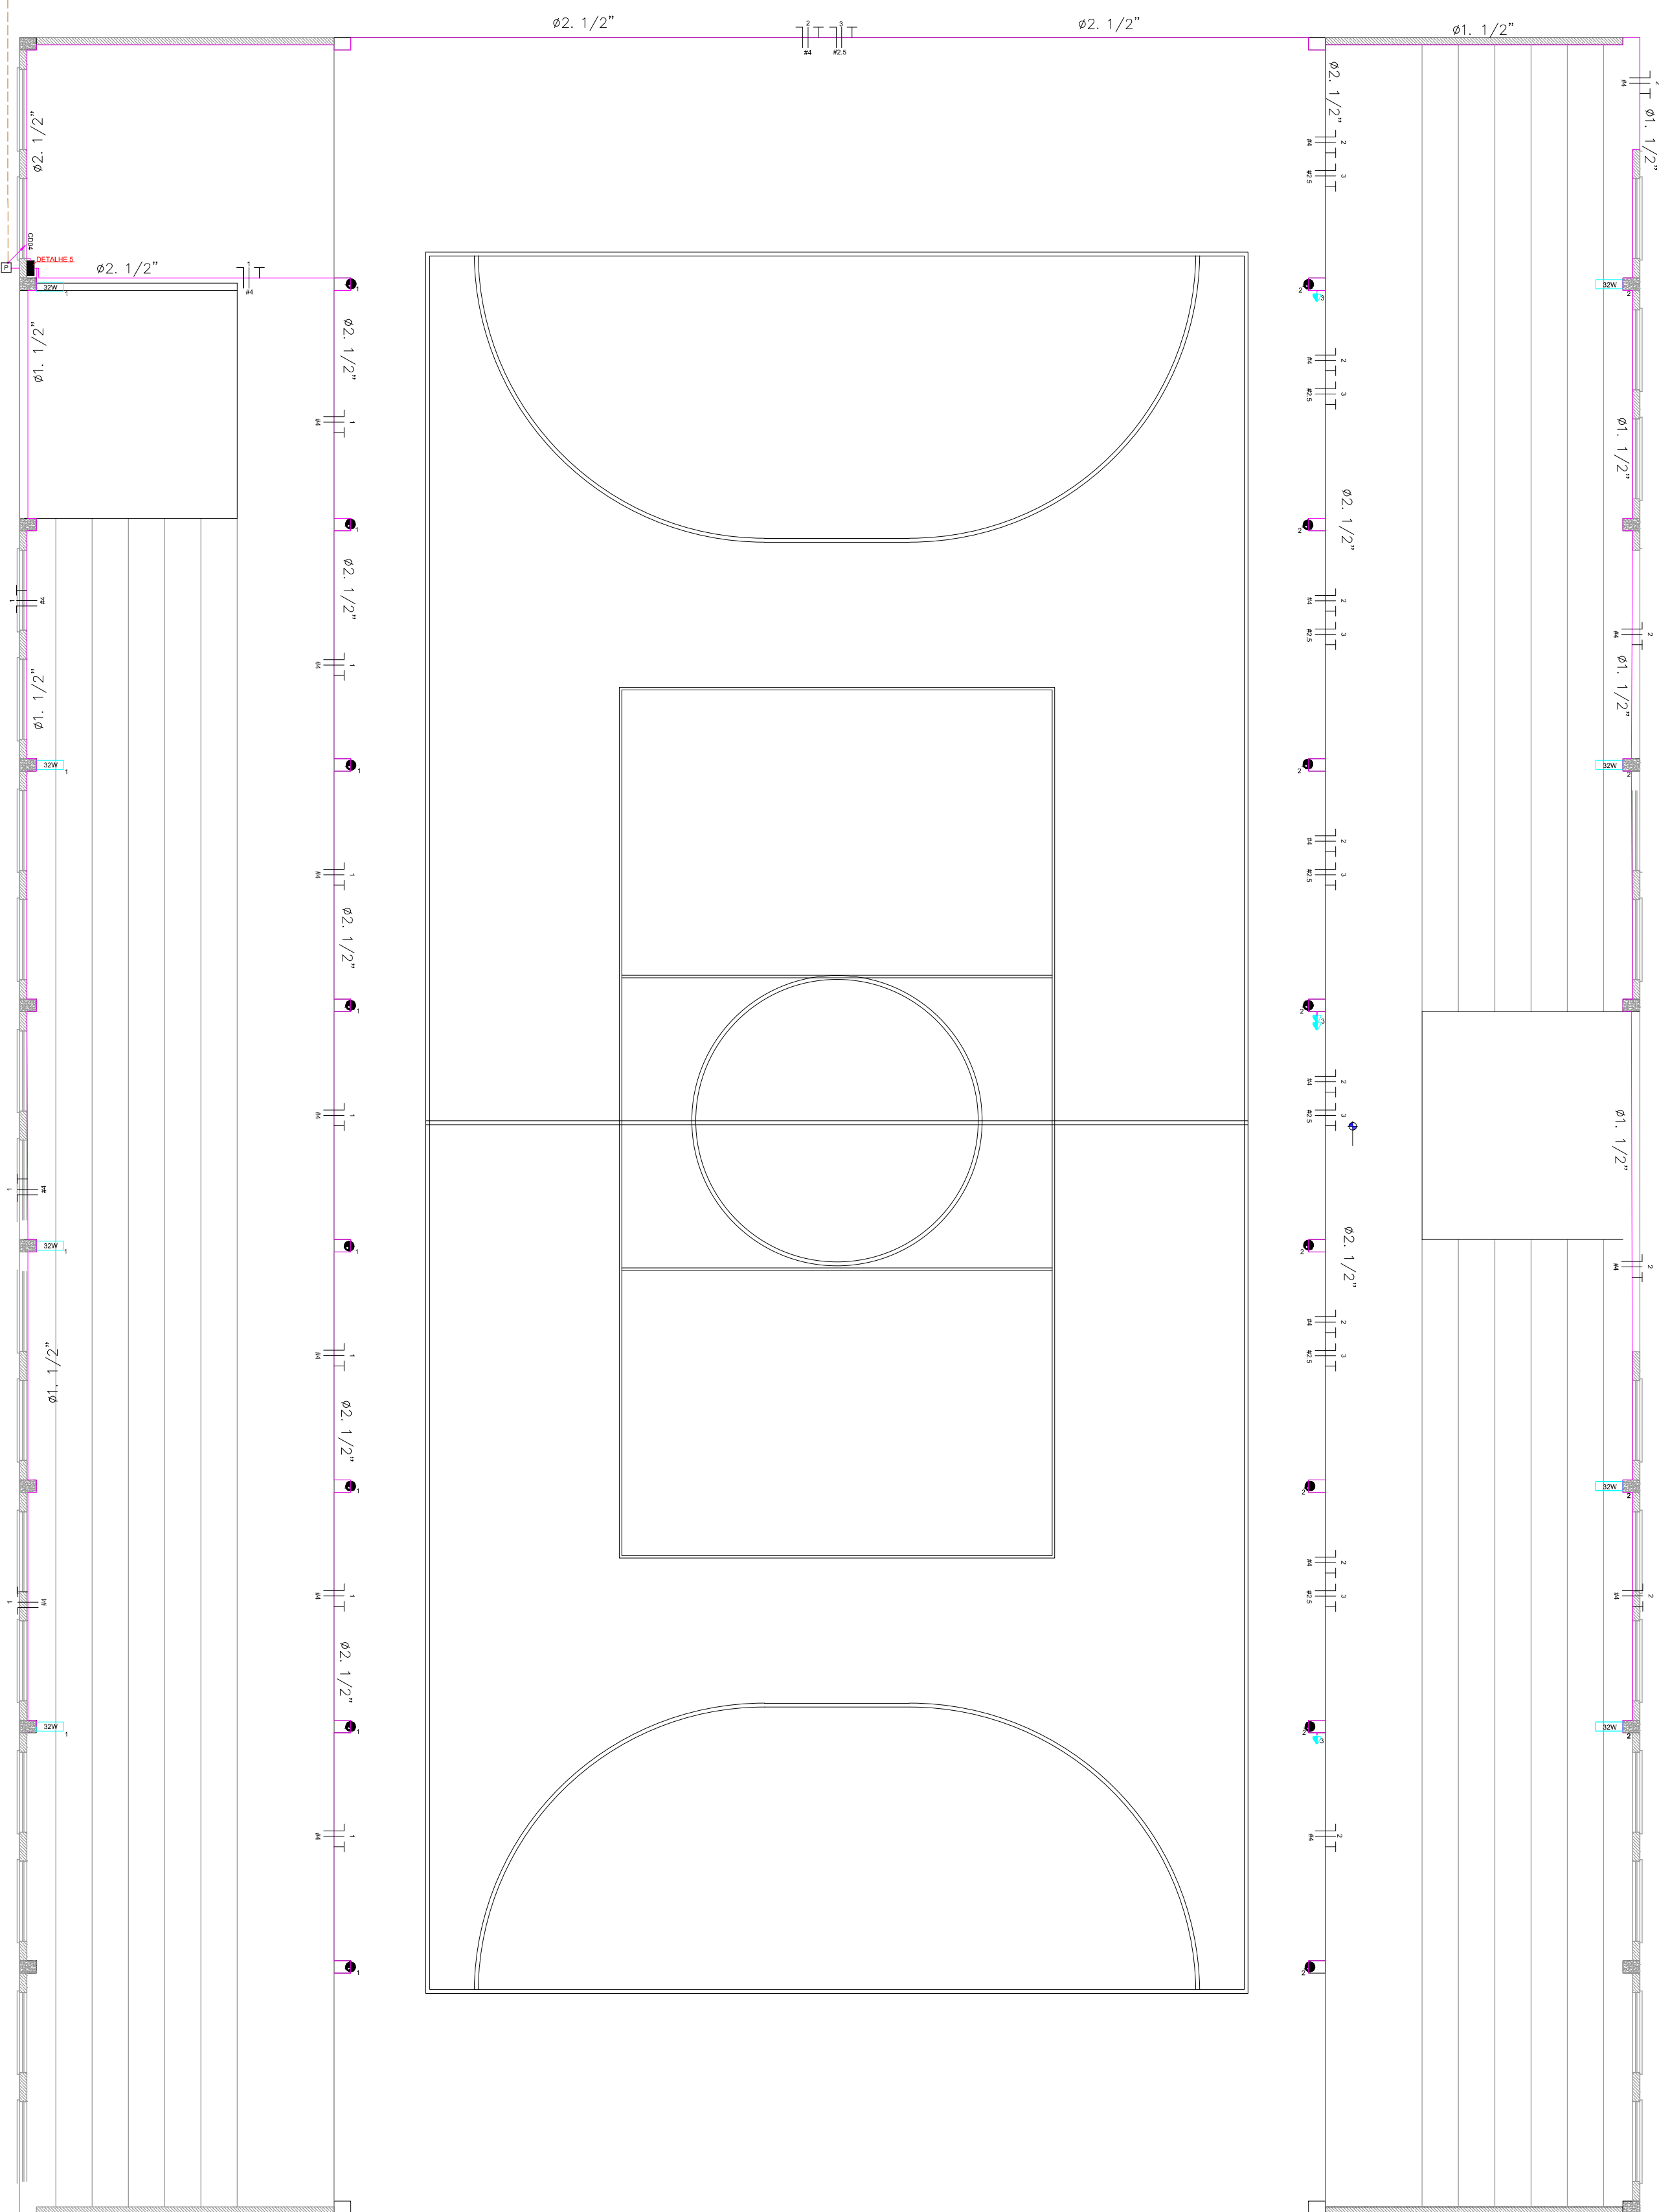


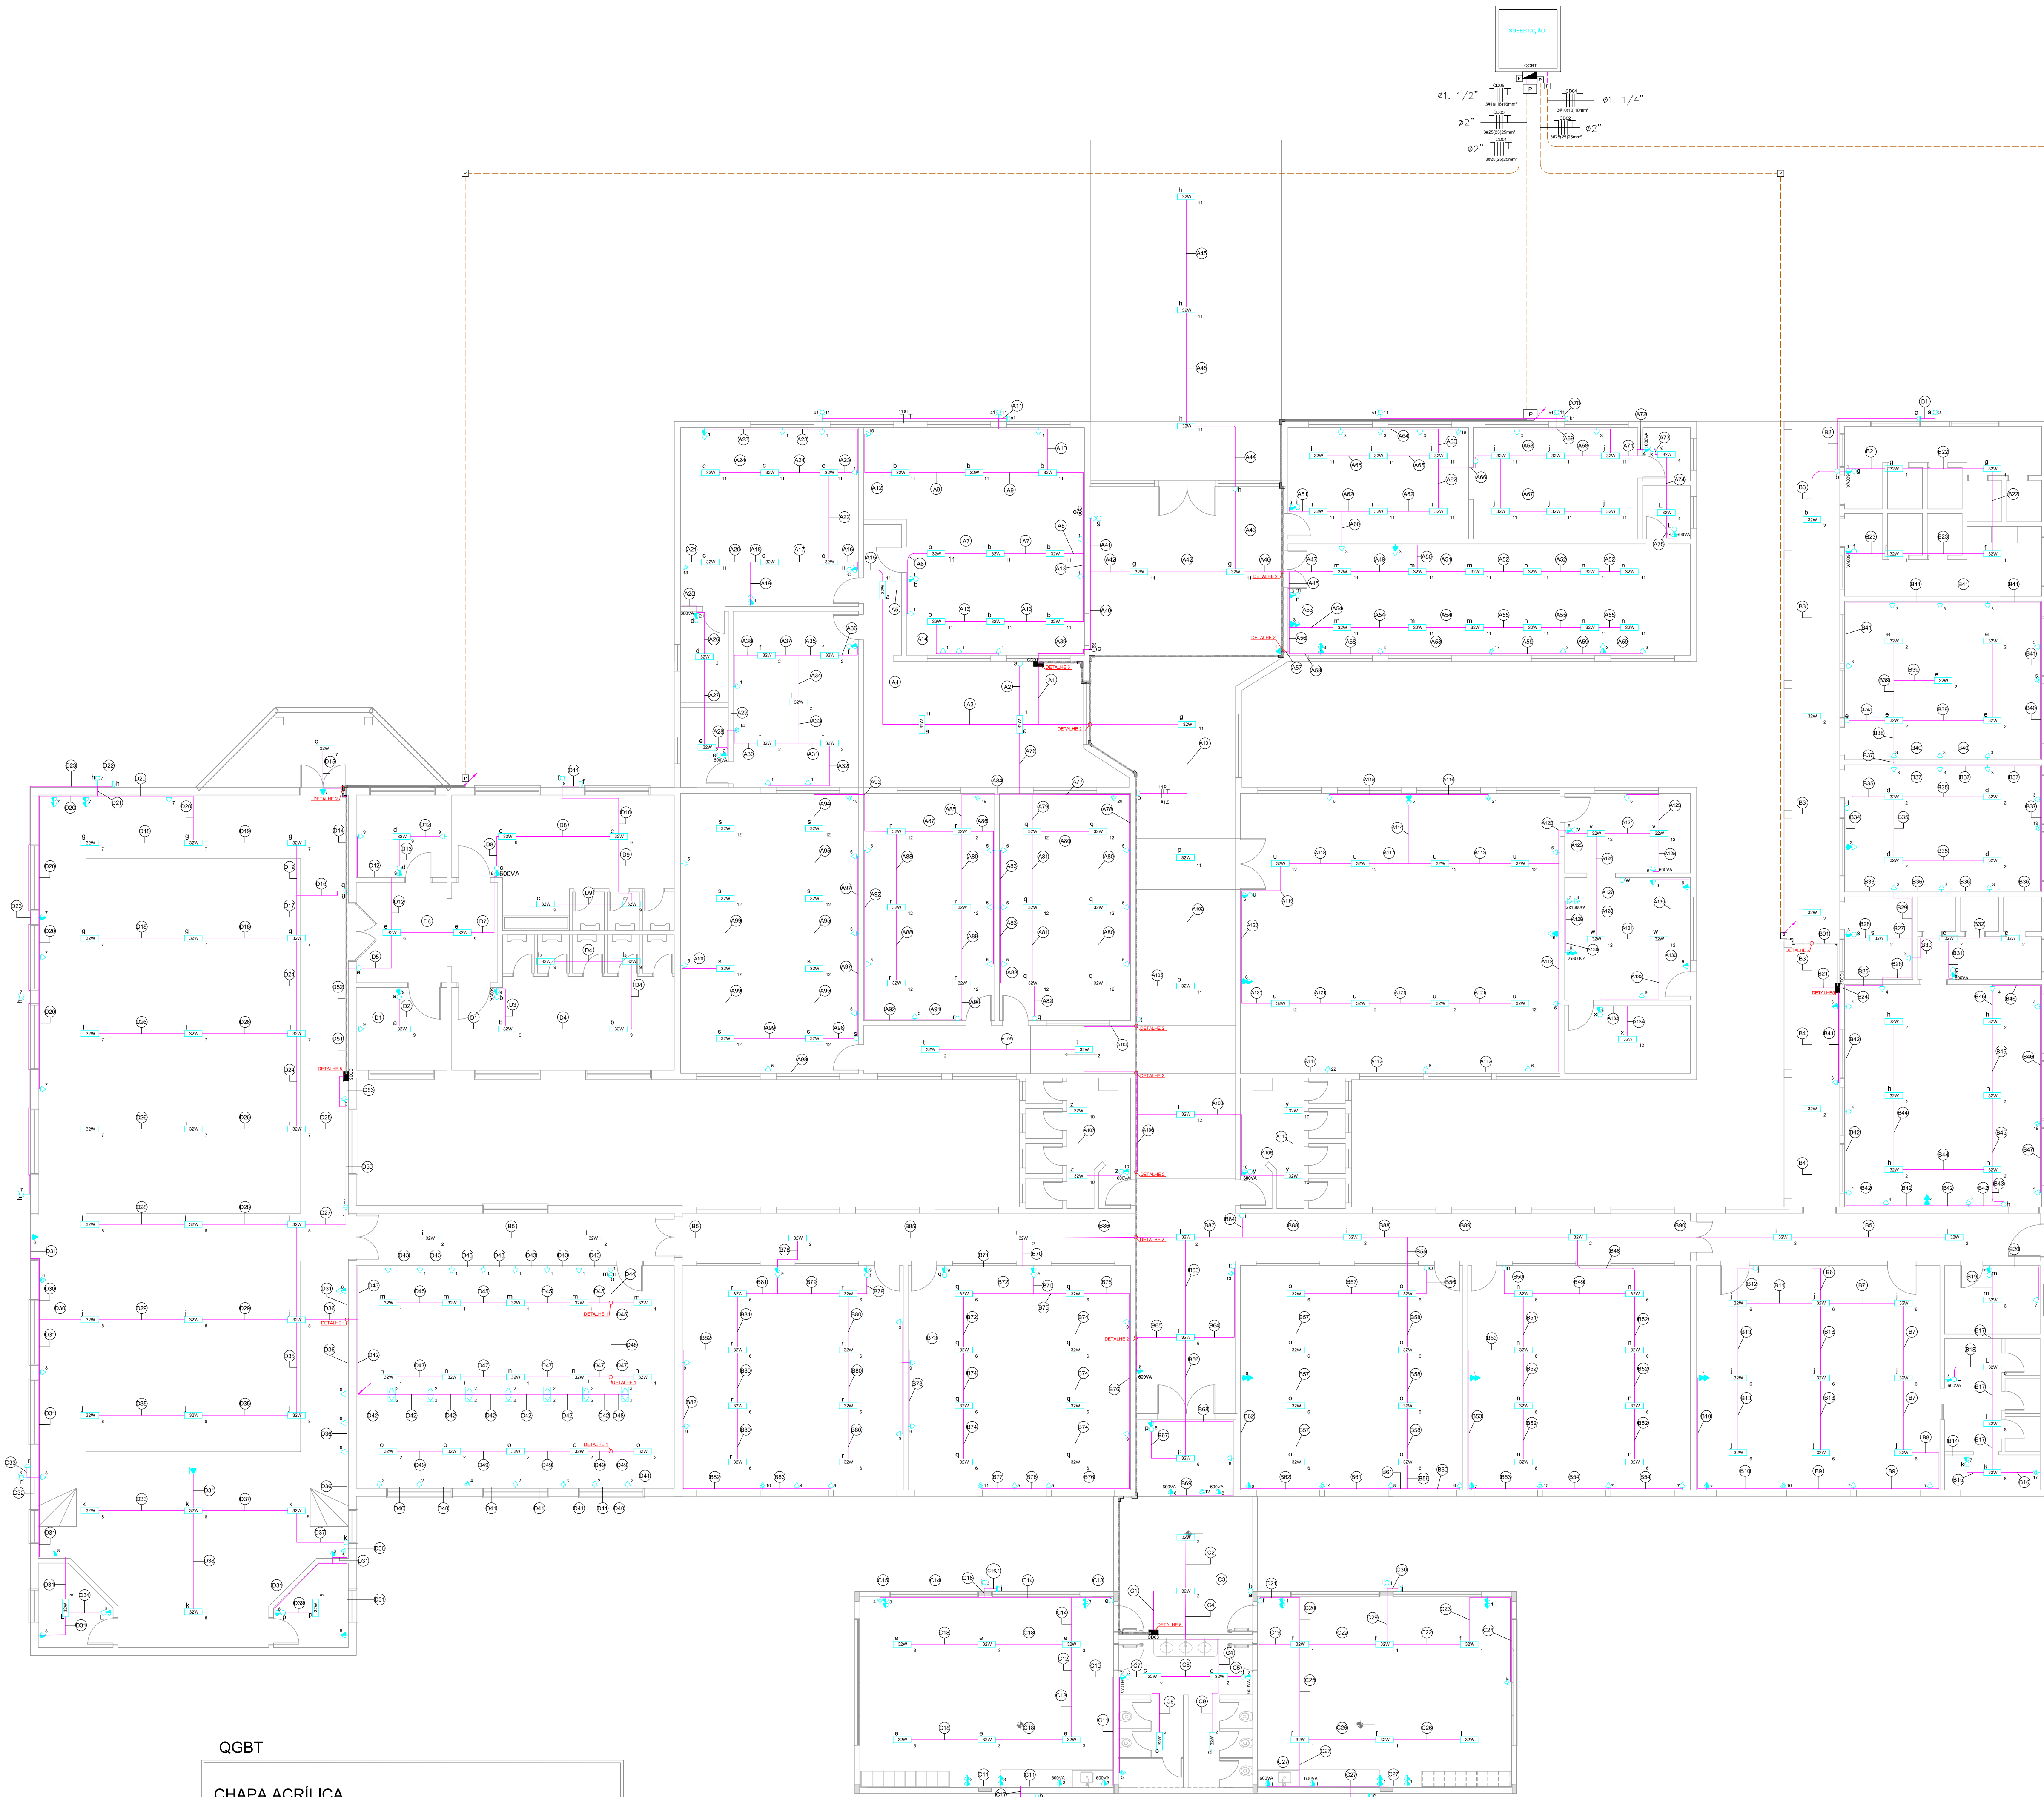


LEGENDA	
	LUMINÁRIA TUBULAR LED SOBREPONTO NO TETO
	LUMINÁRIA EXTERNA SOBREPONTO NA PAREDE
	RELE FOTOLÉTRICO PARA PAREDE
	REFLETOR AD-10
	TOMADA MISTA 110V/120V
	TOMADA MISTA 110V/120V
	TOMADA ALTA 110V/120V
	PONTO DE AN. CONDIÇÃOADO TRIFÁSICO
	PONTO DE AN. CONDIÇÃOADO TRIFÁSICO
	TOMADA MISTA ESPECIAL PARA FORNO E MICROONDAS 110V/120V
	TOMADA ESPECIAL PARA PROJETOR NO TETO
	TOMADA ESPECIAL PARA FIO
	INTERRUPTOR SIMPLES
	INTERRUPTOR DE DUAS SEÇÕES
	INTERRUPTOR DE TRÊS SEÇÕES
	CAMPANHA ESCOLAR
	INTERRUPTOR DE CAMPANHA
	QUADRO DE DISTRIBUIÇÃO DE DEBILITANTES
	QUADRO BIVOLTA DE BOMBA TÂNIAO
	ELETRODUTO RÍGIDO PVC INSTALAÇÃO AFIMANTE NO TETO OU PAREDE
	ELETRODUTO RÍGIDO PVC ENTERRADO NO SOLO PROFUNDIDADE MÍNIMA DE 60 CENTÍMETROS
	ELETRODUTO QUE DESE
	ELETRODUTO QUE DESE
	PRATO RECEPTOR DE RETORNO DE TERRA BOTA BOTA
	PRATO DE CAMPANHA RECEPTOR DE RETORNO BOTA BOTA
	ELETRODUTO RÍGIDO PVC COM TAMPA BOTA
	ELETRODUTO RÍGIDO PVC COM TAMPA BOTA
	CABA DE PASSAGEM ENTERRADA NO SOLO 600X110
	CABA DE PASSAGEM ENTERRADA NO SOLO 600X110

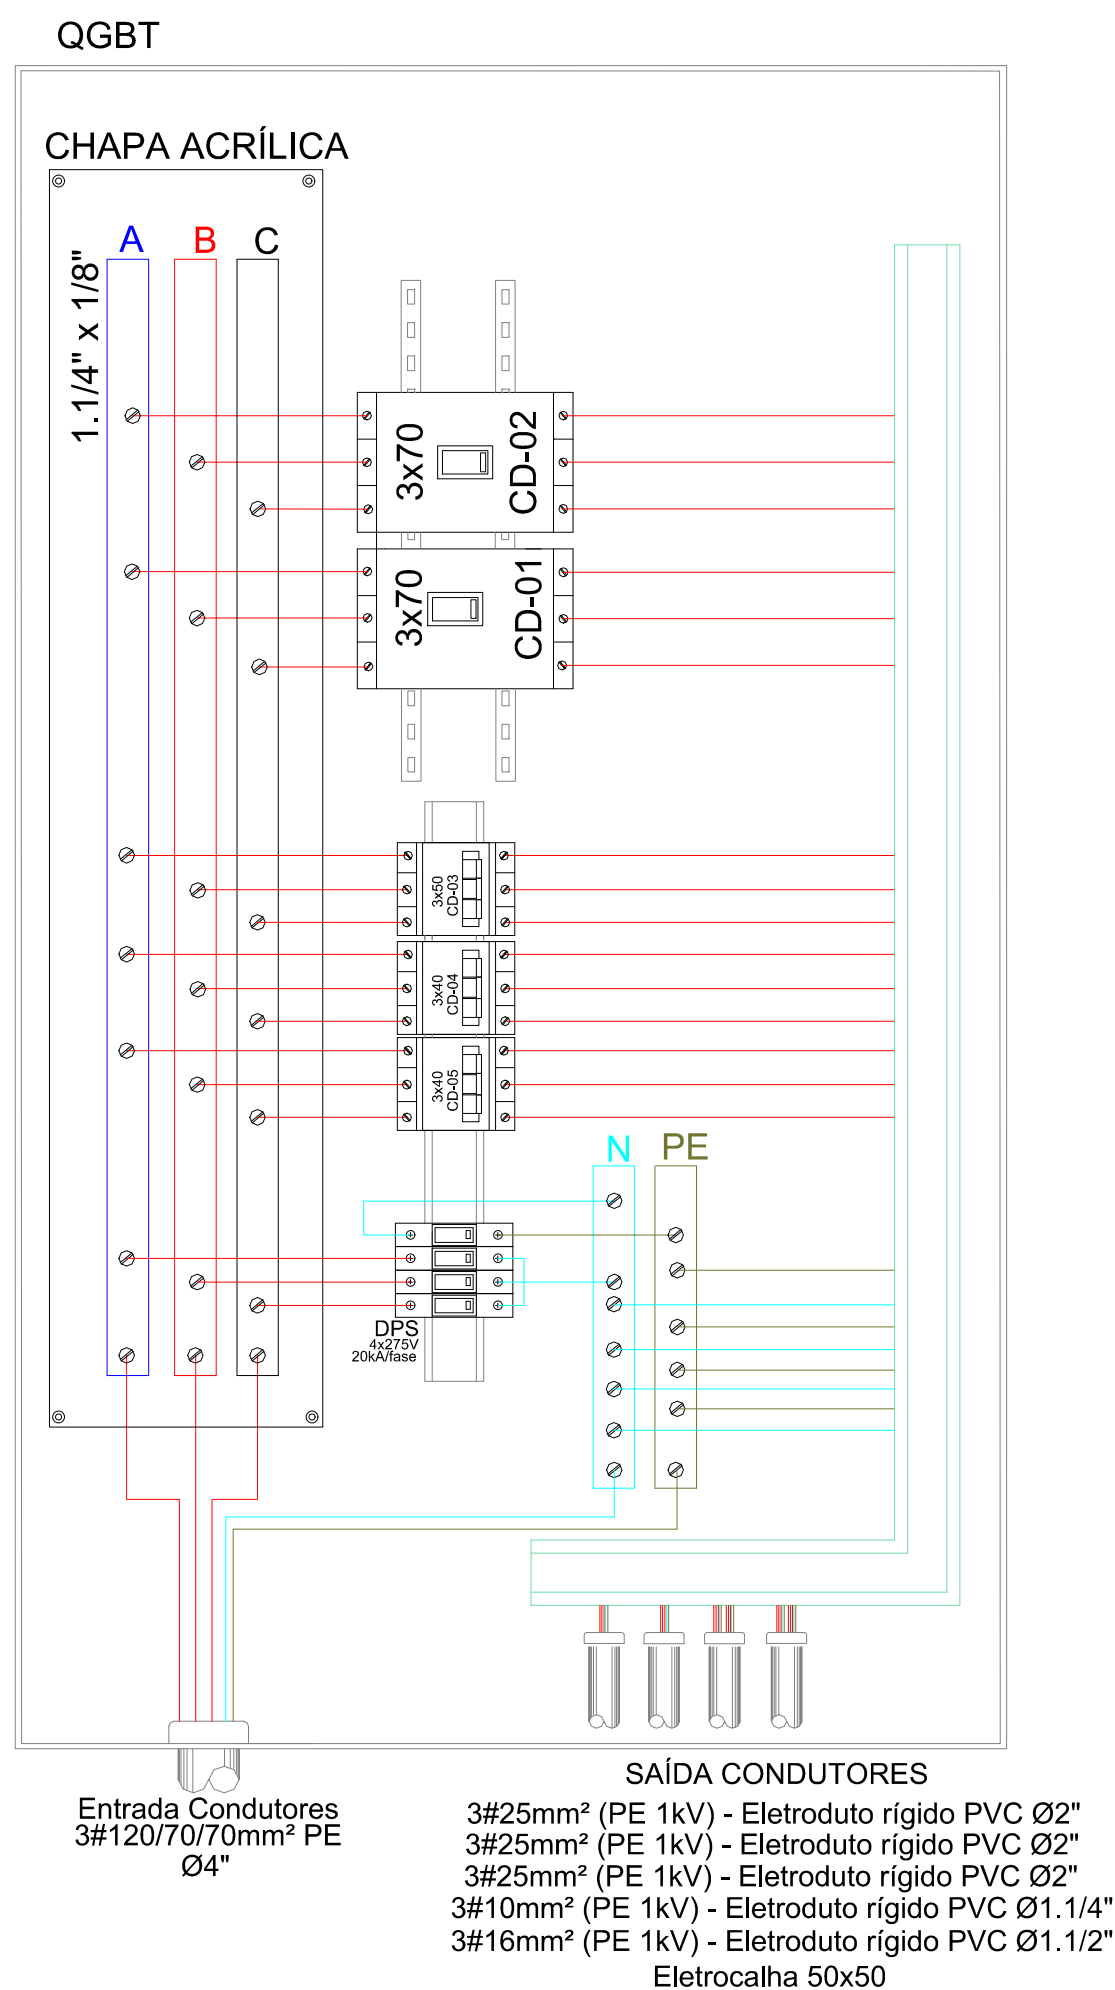

DETALHE DE PINGADEIRA PARA QGBT

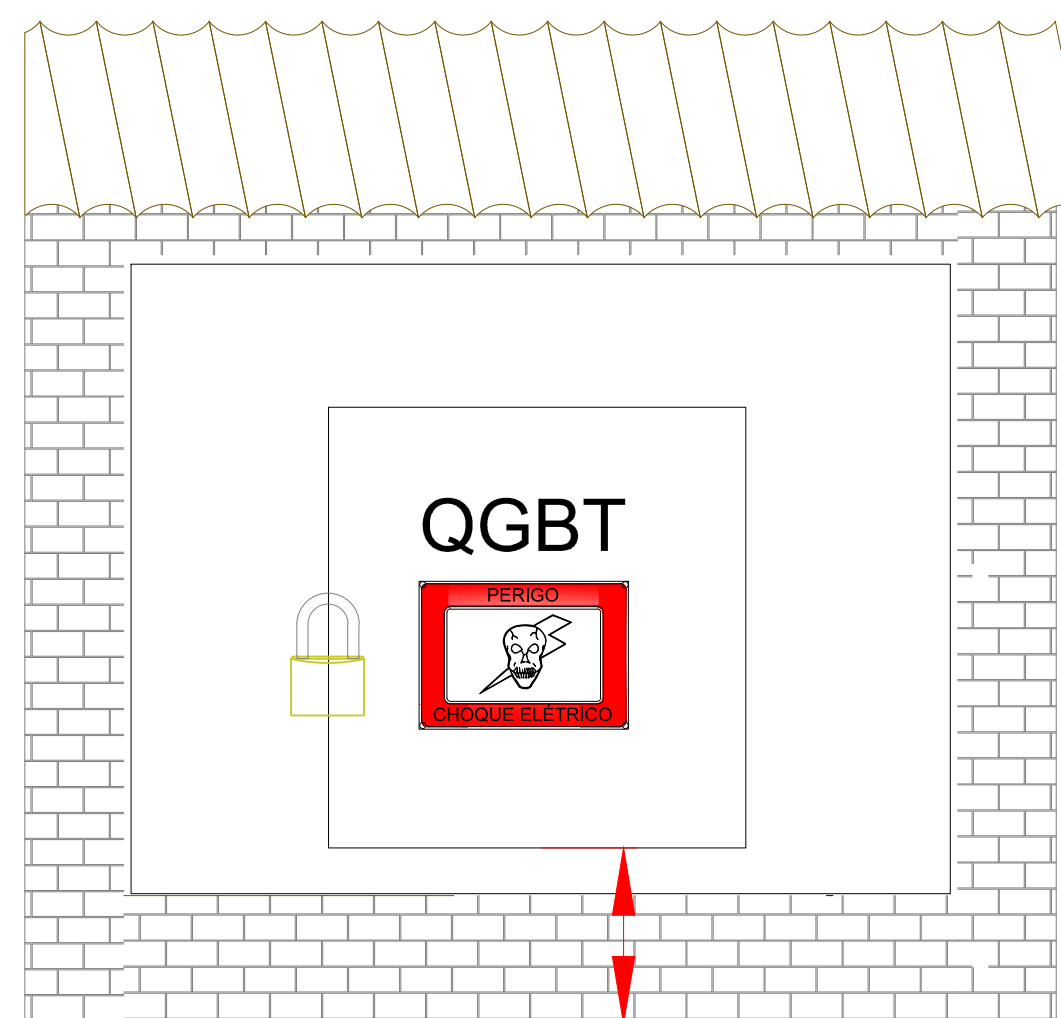

DEATLHE DE PLACA DE ADEVERTÊNCIA

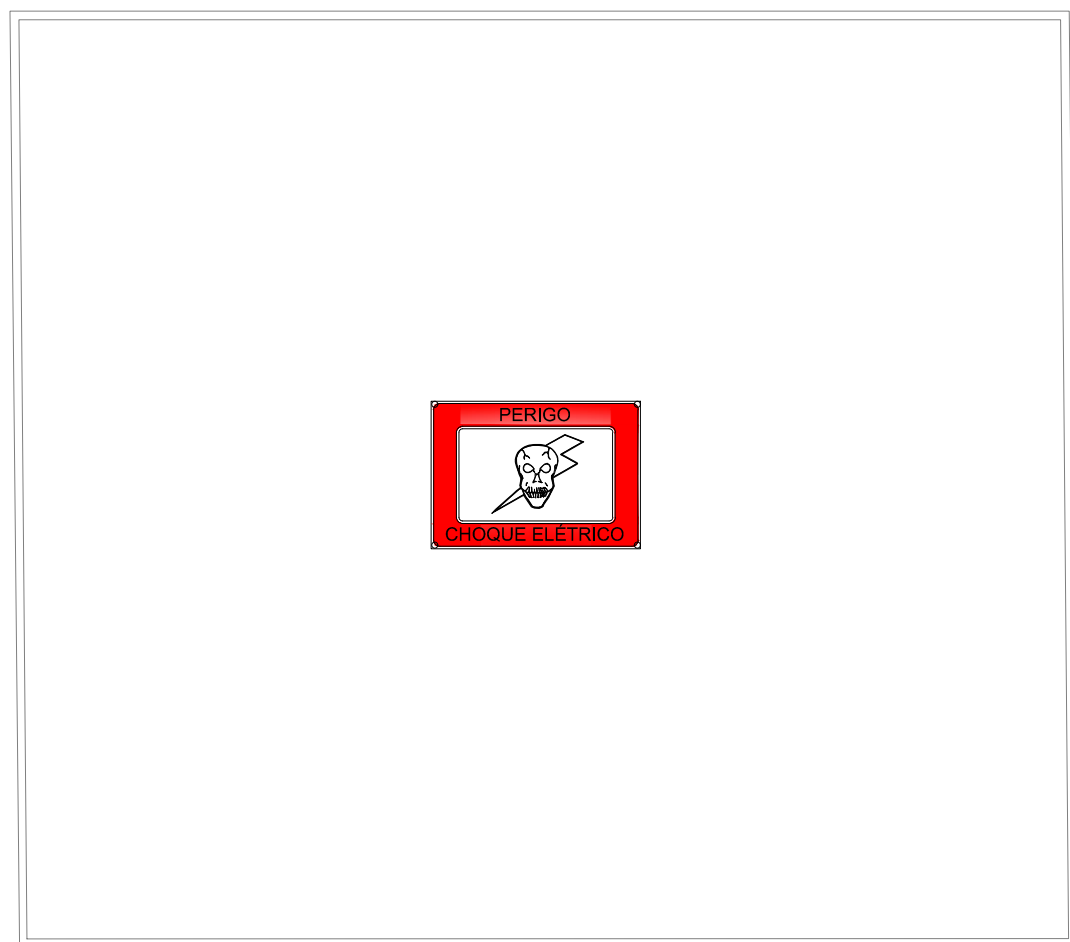

ENGENHARIA ELÉTRICA | PREVENÇÃO CONTRA INCÊNDIOS
Rua 19 de Outubro, 1195, Sala 2, São José, Ijuí - RS | (55) 3332-1740

Razão Social: Município de Roque Gonzales	Ref. Projeto: 018/2020
Endereço: Avenida Eugenio Henzel, nº 65, Vila Santo Antônio- Roque Gonzales/RS	Data: 18/08/2020
Assunto: Projeto Elétrico das Instalações Internas	ART Nº: 10843851
	Escala: 1:1000
Resp. Técnico Projeto:	Solicitante:
Eng. Antônio Rodrigo Juvareki dos Santos CREA-RS-134651	Município de Roque Gonzales CNPJ: 87.612.982/0001-59
	Folha: A0
	Prancha 01 de 07
	Desenhista: Valéria Braida