



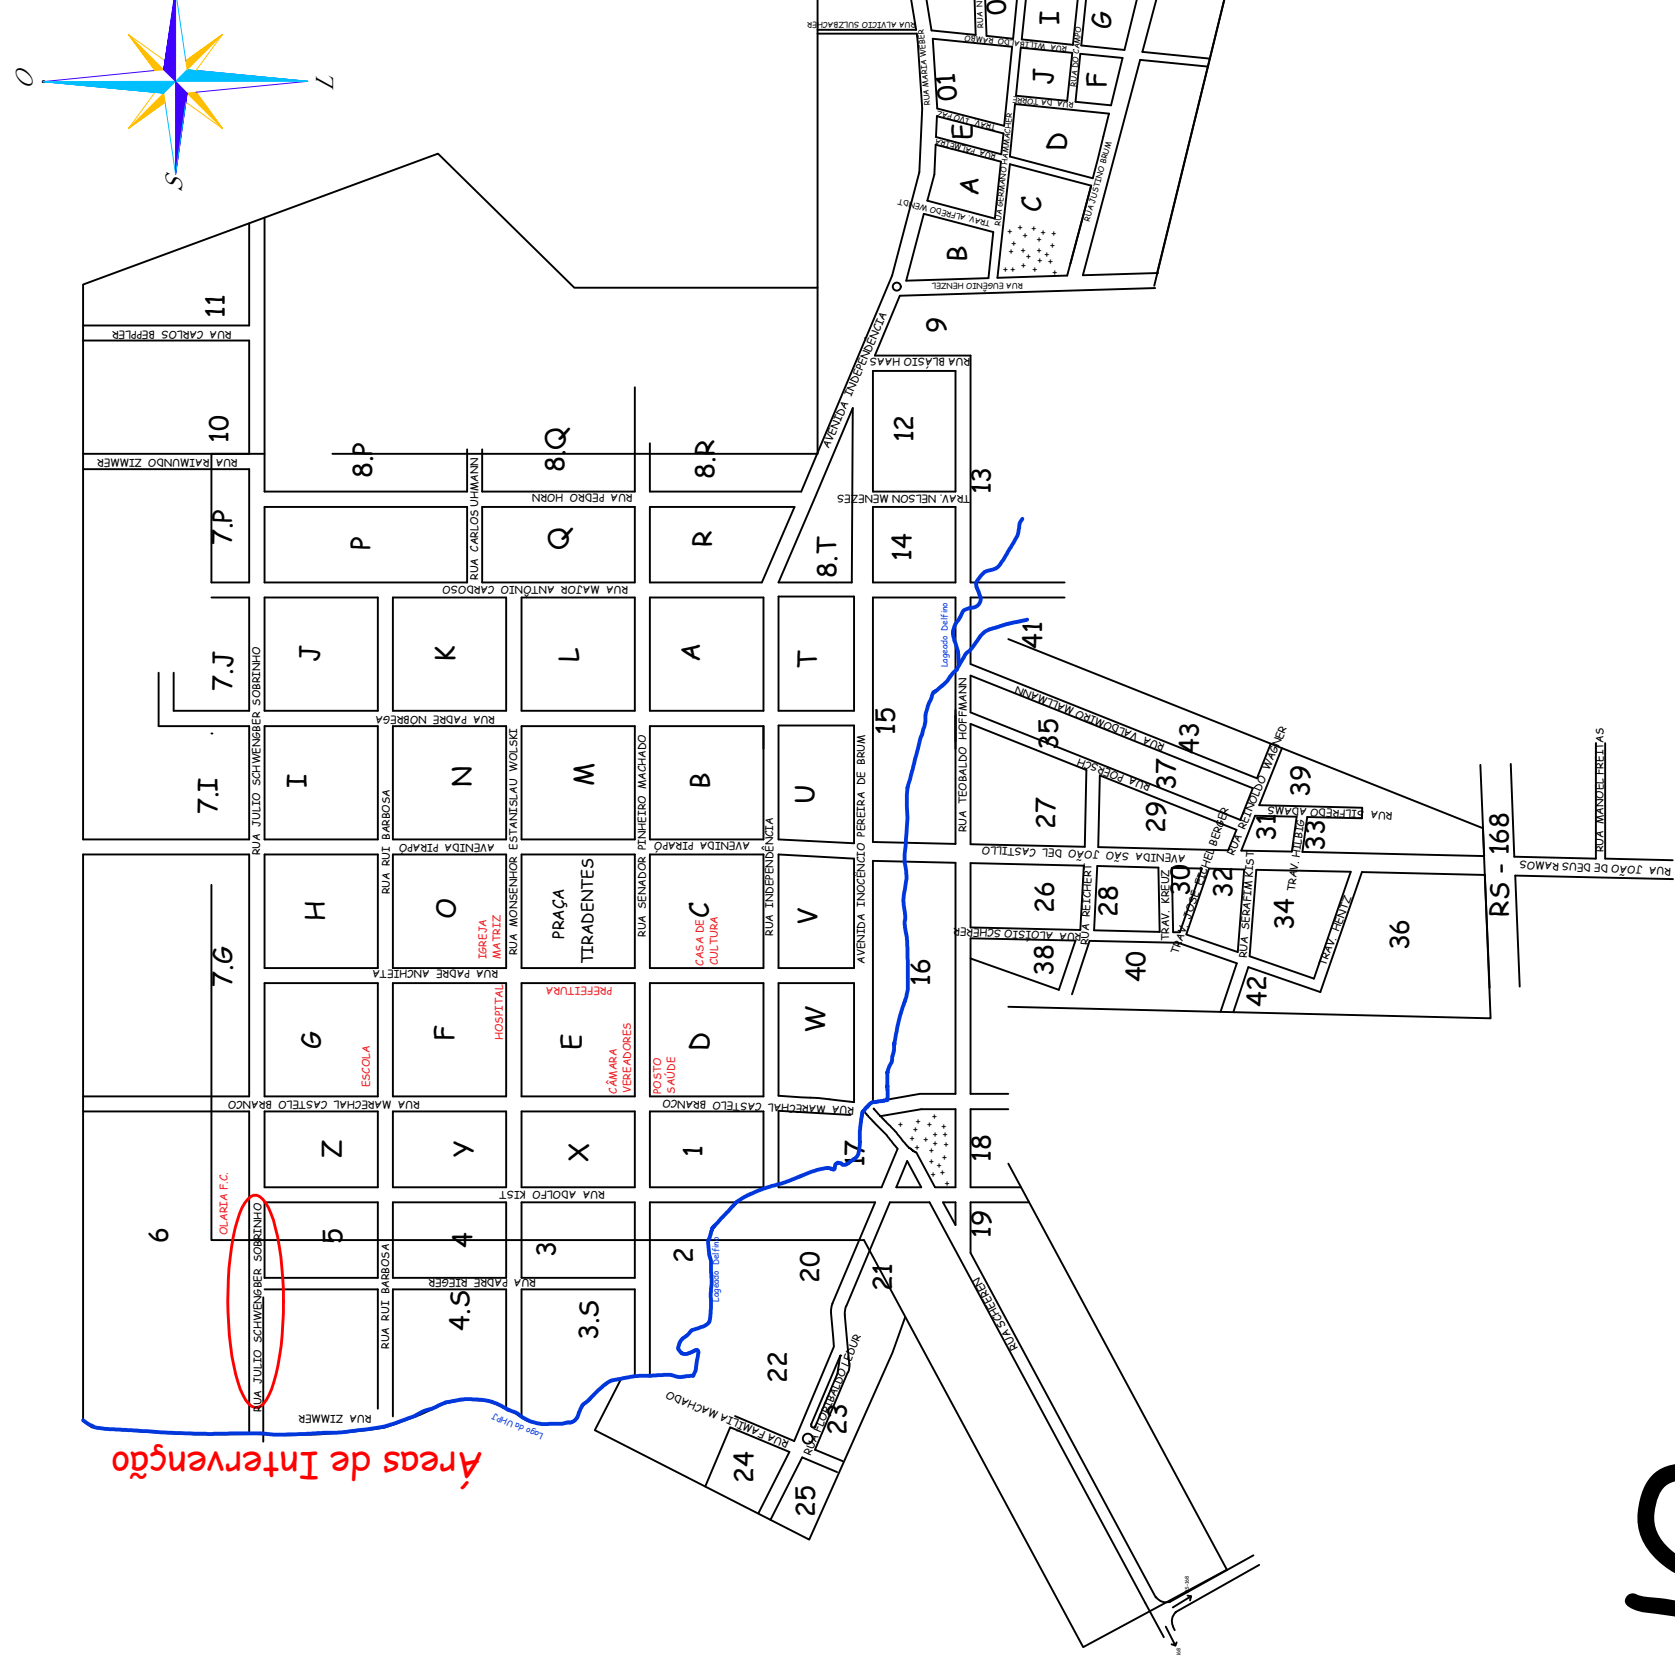

RUA JÚLIO SCHWENGBER SOBRINHO

Planta de Situação
Escala 1:10.000

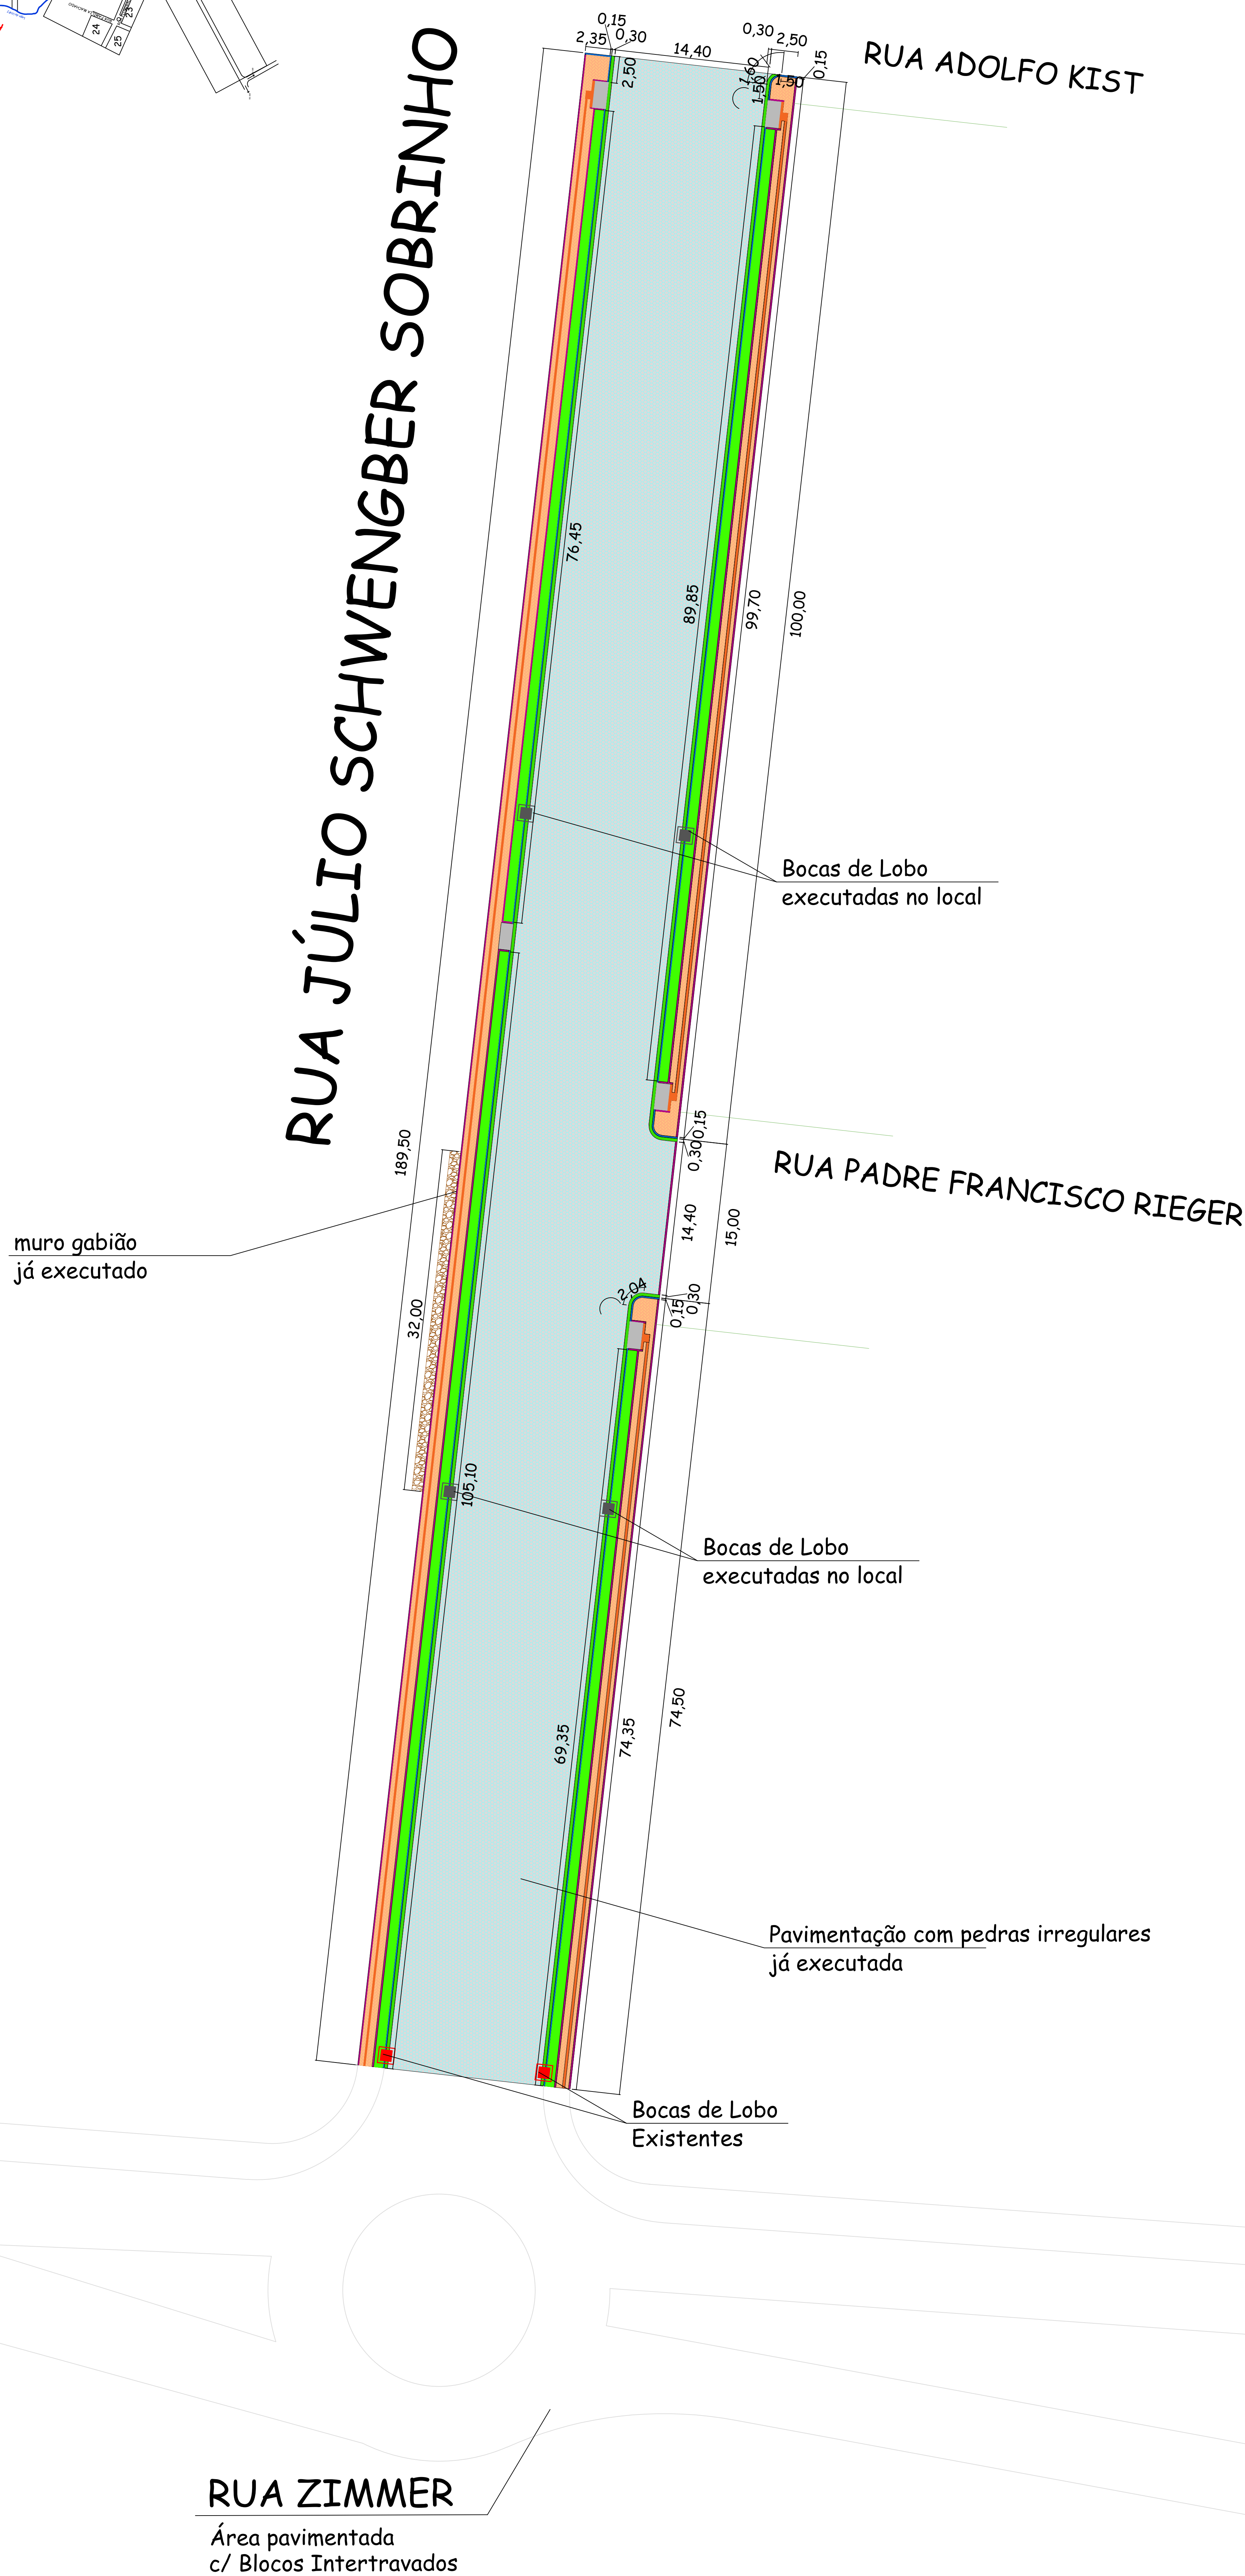


Legenda

- Passaios de Blocos Intertravados h: 6 cm- a executar
- Pavimento com pedras irregulares - já executado
- Gramas - a executar
- Meio-Fios - já executado
- Meio-Fios Baixos - a executar
- Sarjetas - a executar
- Pisos Táteis 25x25x2 cm - Amarelo - a executar
- Rampas Acessibilidade e Garagem- a executar

Planta de Locação da Pavimentação

Escala 1:250

Rua Júlio Schwengber Sobrinho

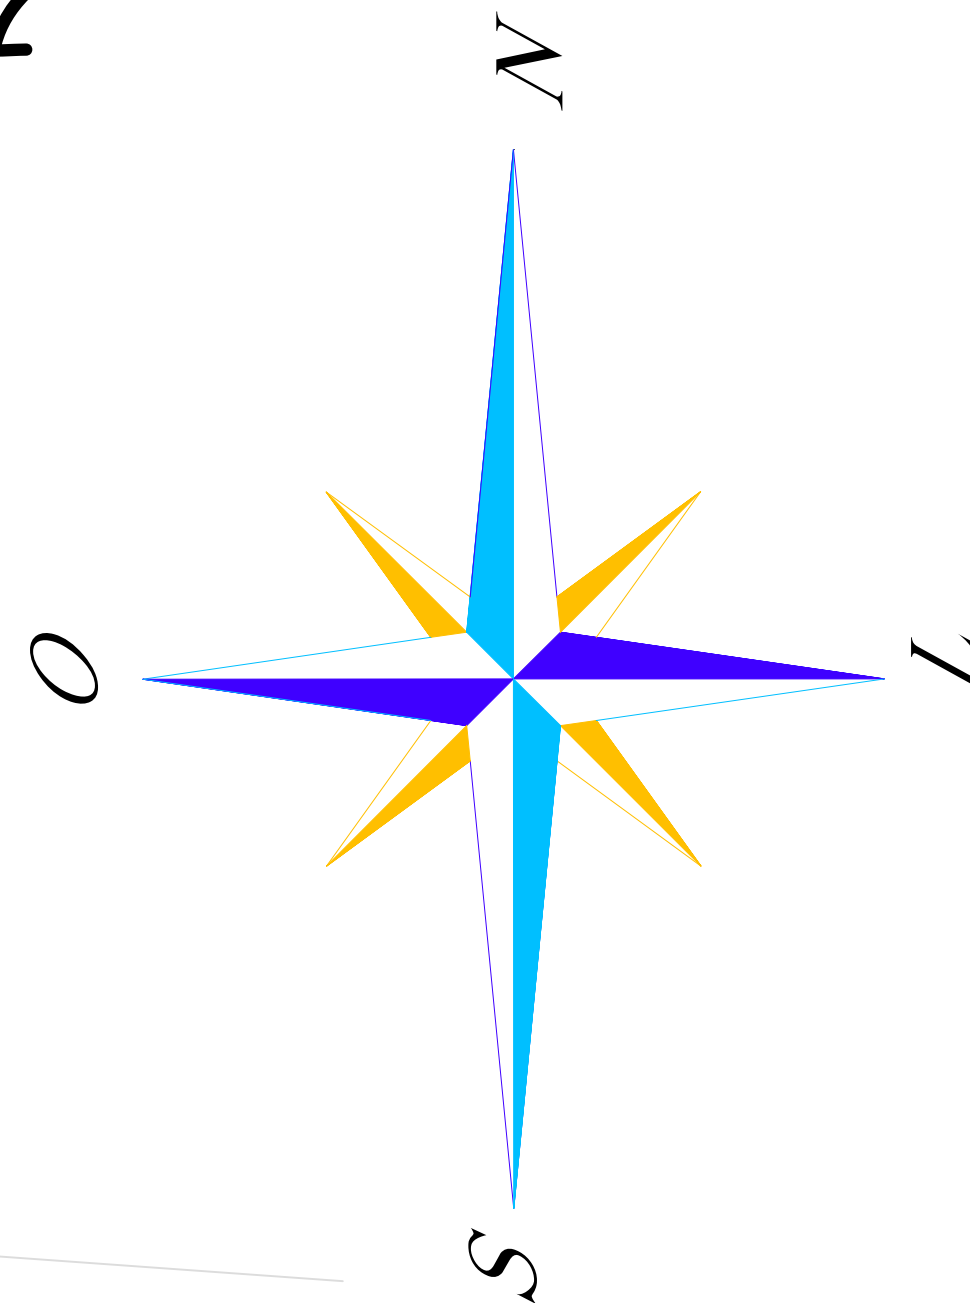[illegible]