




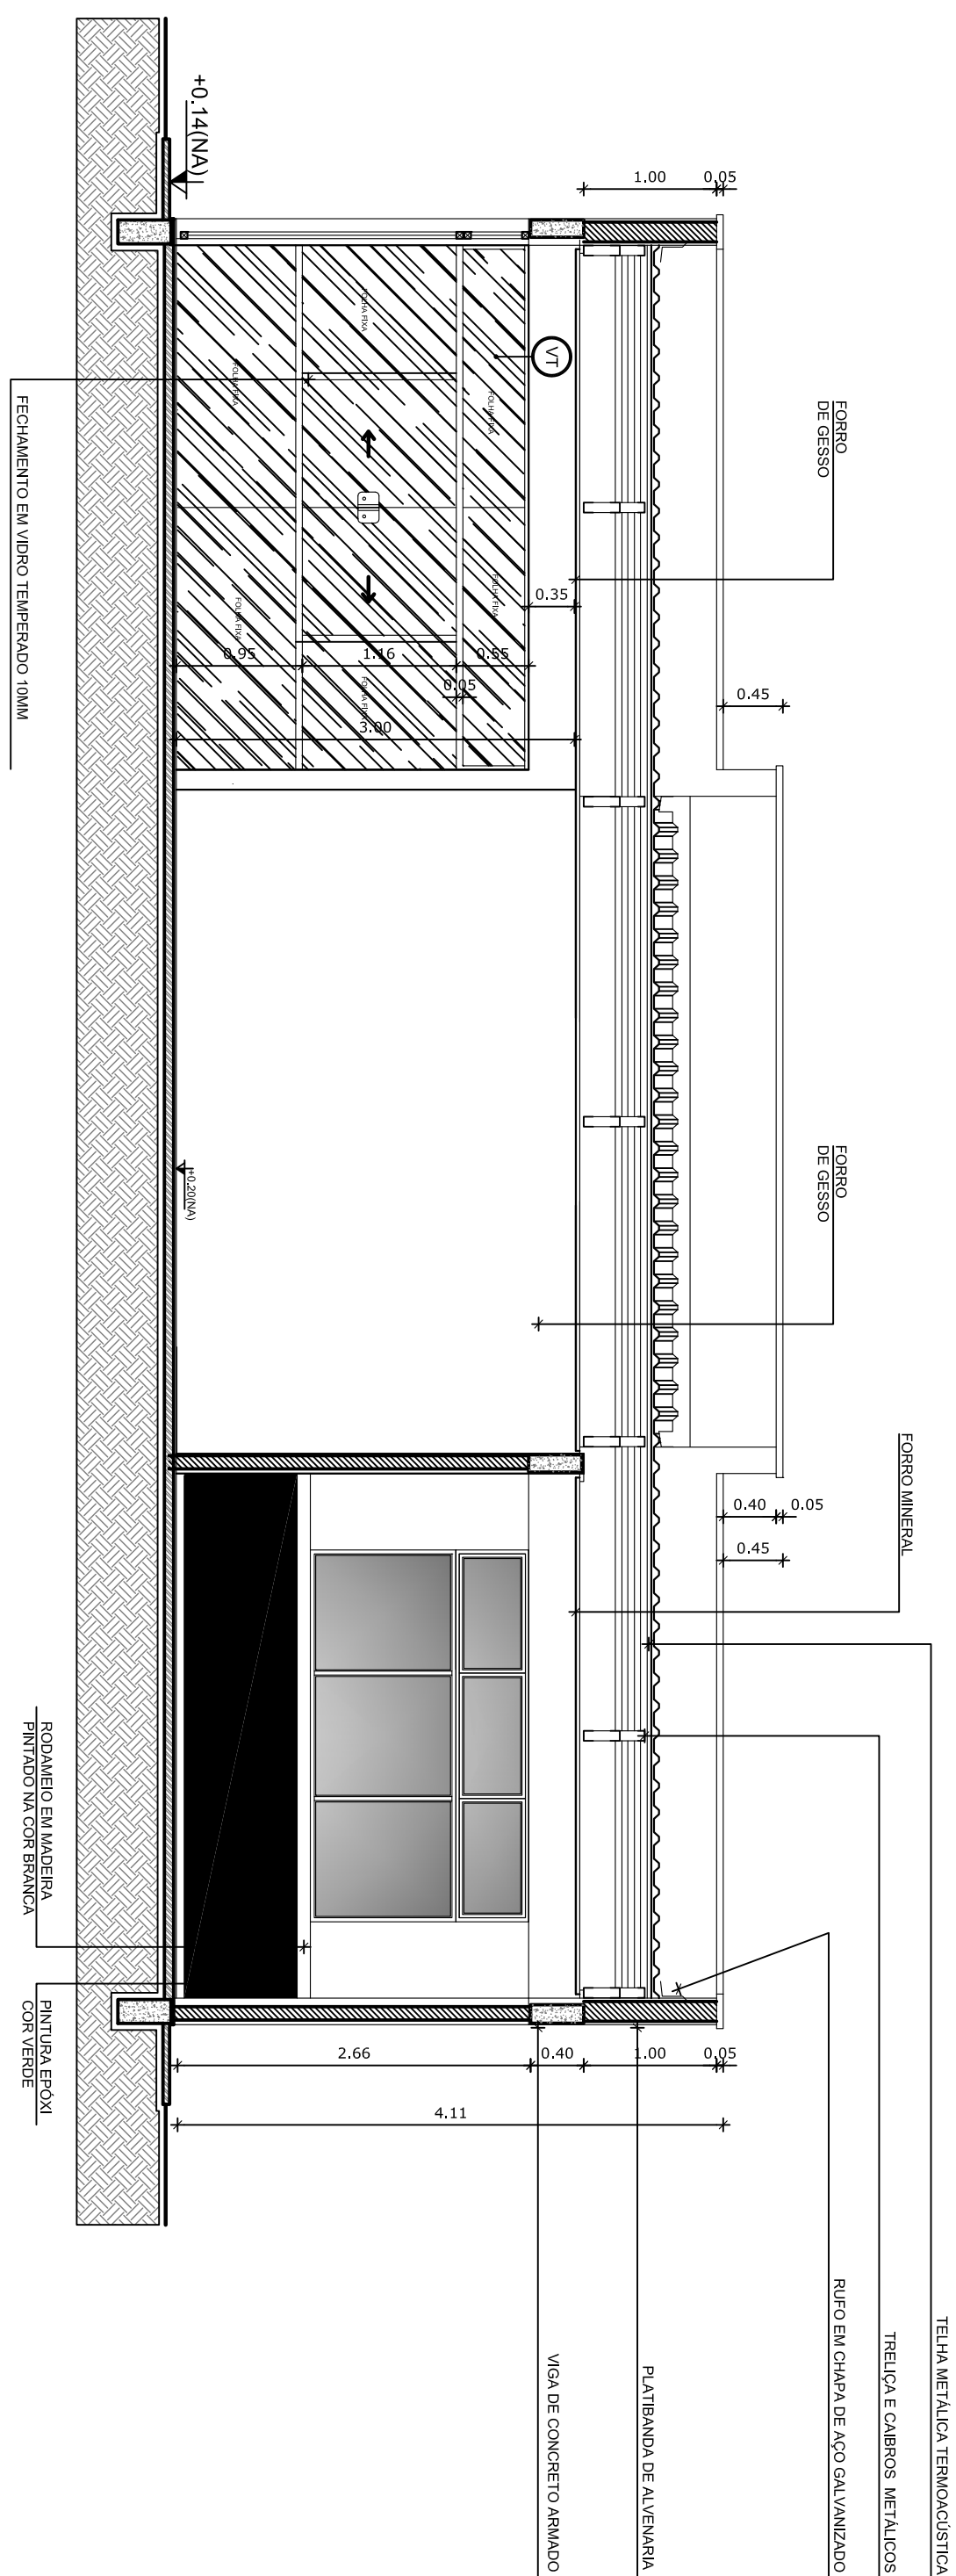

1 CORTE AA'
ESCALA 1/50

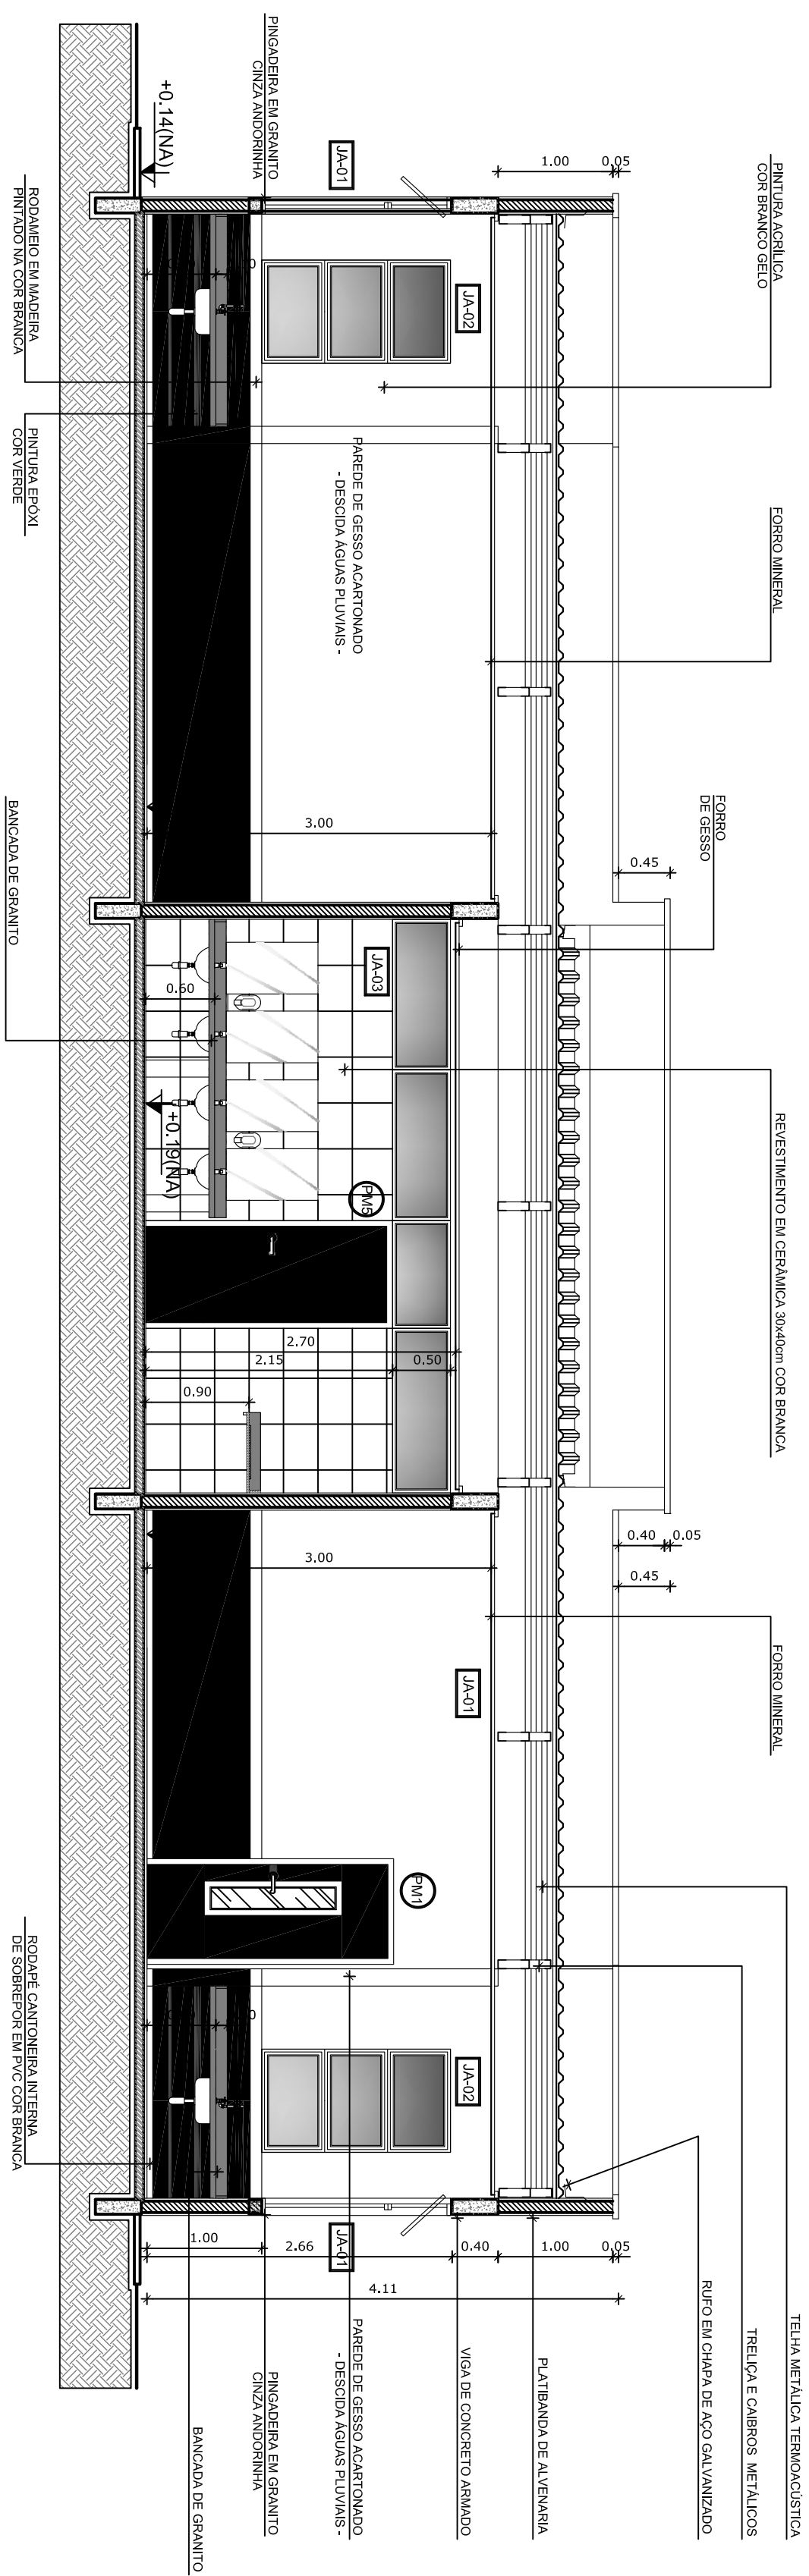

2 CORTE BB
ESCALA 1/50

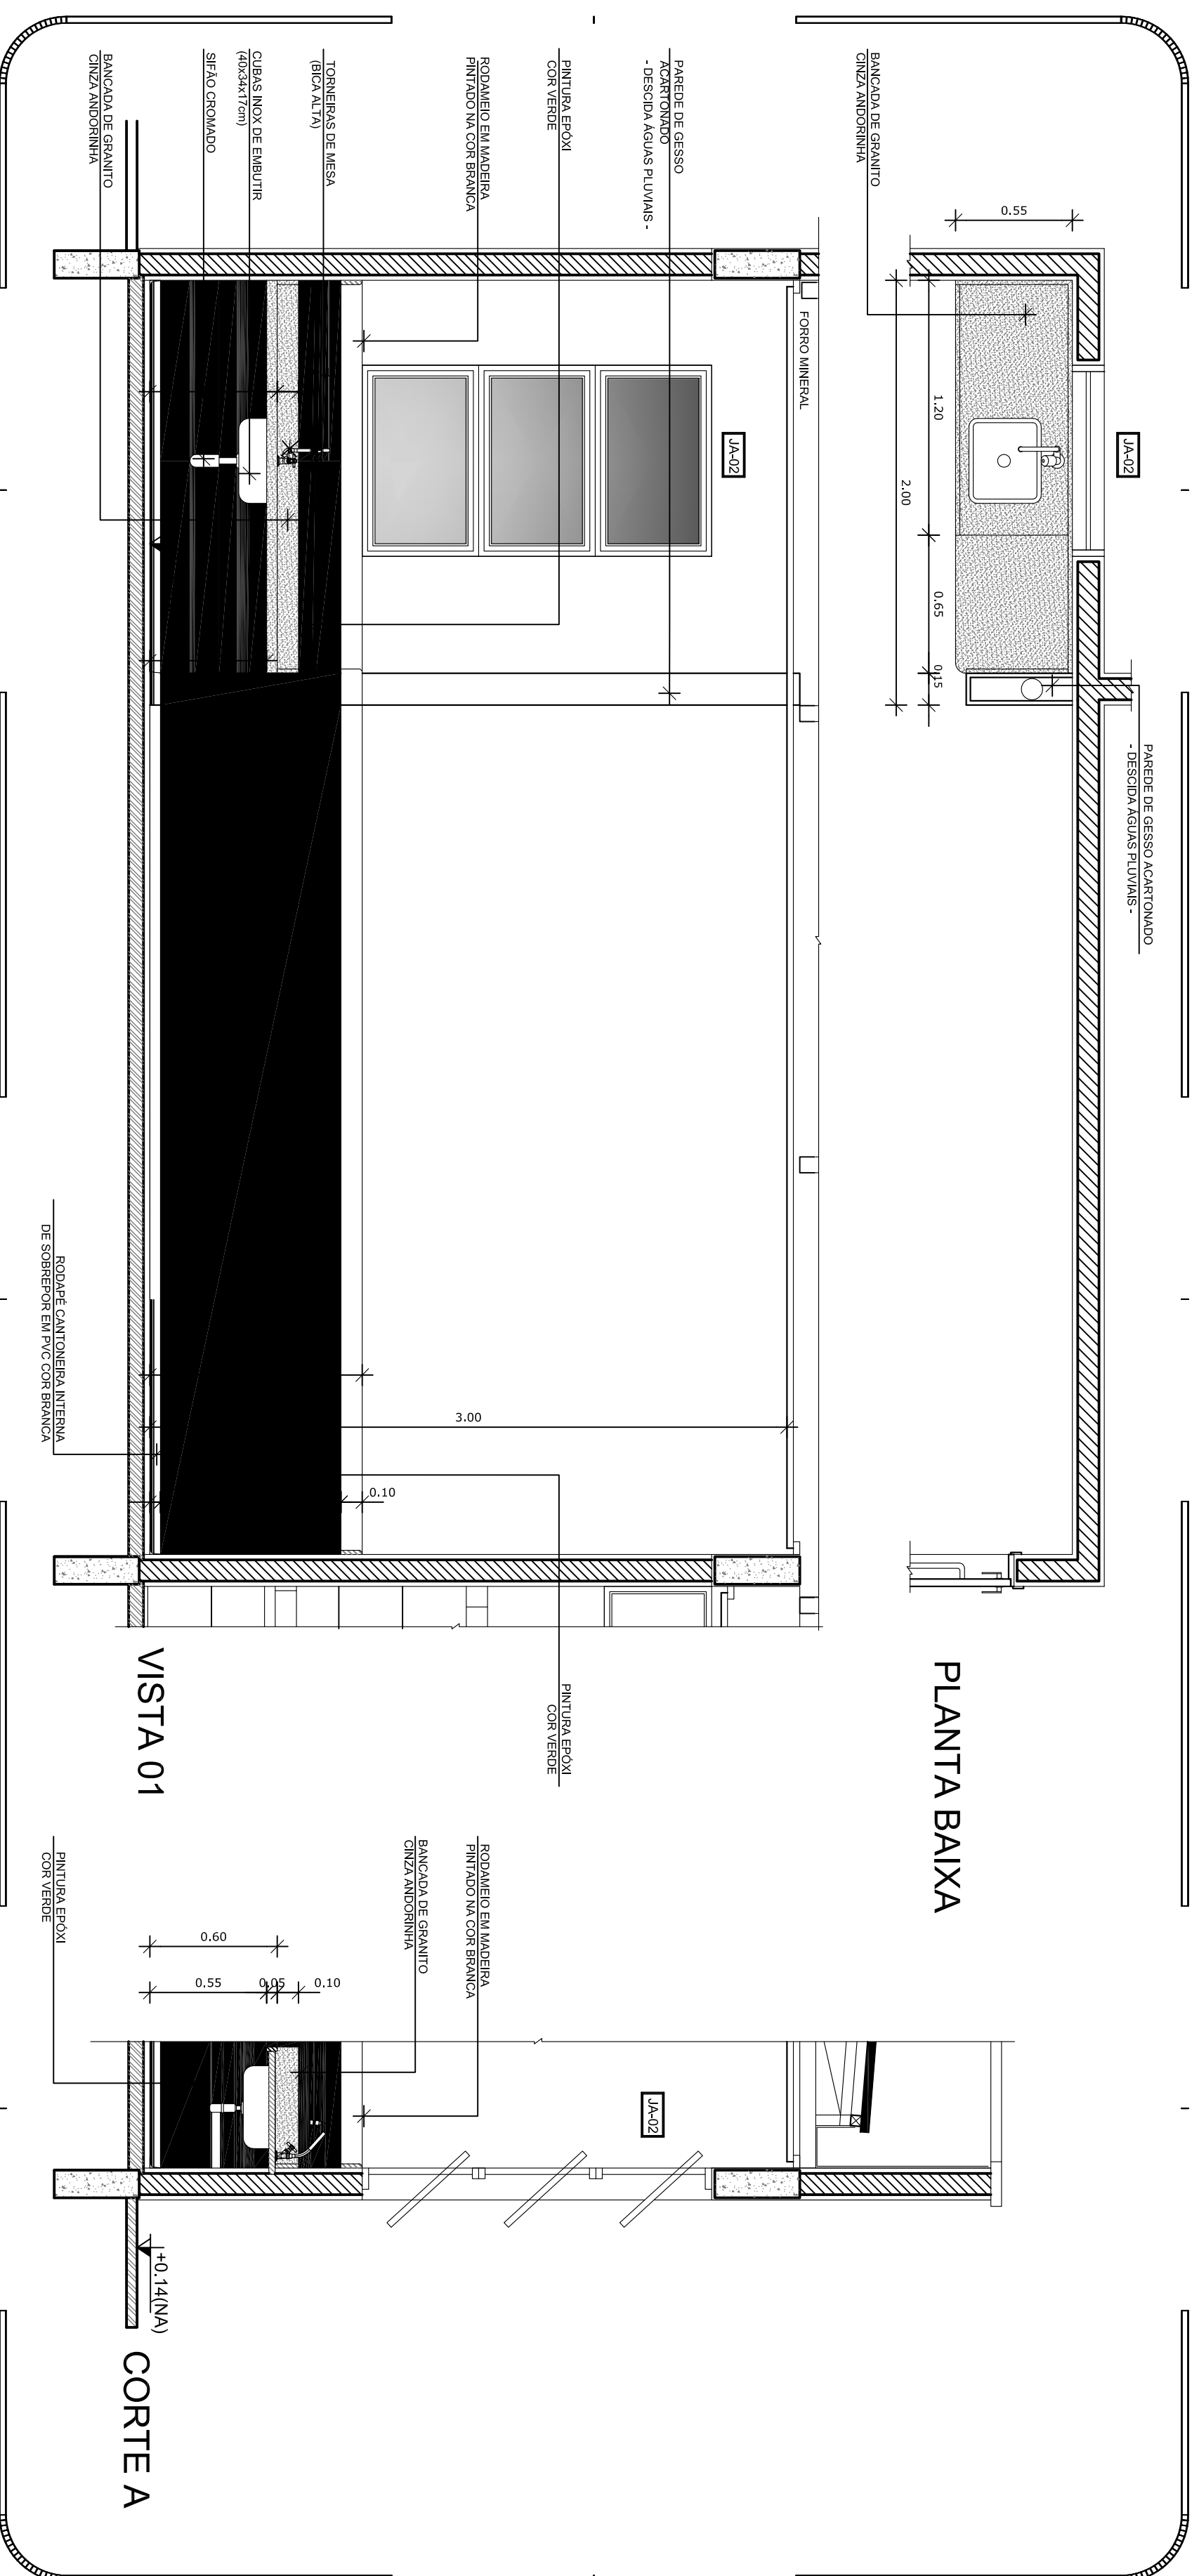

3 AMPLIAÇÃO SALA DE AULA

NOTAS

- MEDIDAS E NÍVEIS EM METROS.
- VERIFICAÇÃO POSICIONAL E/VA DOS PILARES DO PROJETO ESTRUTURAL.
- VERIFICAÇÃO DE DEFORMAÇÕES E/VA DE AFASTAMENTO.
- EM CASO DE CONFLITO DE INFORMAÇÕES ENTRE O PROJETO GRÁFICO E O MEMORIAL DESCRITIVO, PREVALEÇA A INFORMAÇÃO CONTIDA NOS DESENHOS.
- ALTERAÇÕES NESTE PROJETO SOMENTE COM AUTORIZAÇÃO EXPRESSA DO DNE.

REFERÊNCIAS:

- PLANTAS DE QUANTITATIVOS.
- MEMORIAL DESCRITIVO E ESPECIFICAÇÕES TÉCNICAS

LEGENDA	
	INDICAÇÃO DE CORTES
	INDICAÇÃO DE FACHOS
	INDICAÇÃO DE PORTAS E JANELAS
	INDICAÇÃO DE ENOS
	INDICAÇÃO DE ELEMENTOS (BARRACAS, PRATELEIRAS E ETC.)
	INDICAÇÃO DE VISTAS
	ESPECIFICAÇÕES DE MATERIAIS

 FNEDE <i>Fundo Nacional de Desenvolvimento da Educação</i>		 Ministério da Educação	 GOVERNO FEDERAL BRASIL PÁTRIA EDUCADORA
PROJETO PADRÃO - FNEDE			
PROPRIETÁRIO :		MUNICÍPIO DE ROQUE GONZALEZ	
ENDEREÇO			
MUNICÍPIO - UF:			
PROPRIETÁRIO			
RESP. TÉCNICO		CIEA	
AUTOR DO PROJETO		Cau	
DLFO		CIEA	
		RA	
OBSERVAÇÕES:			