
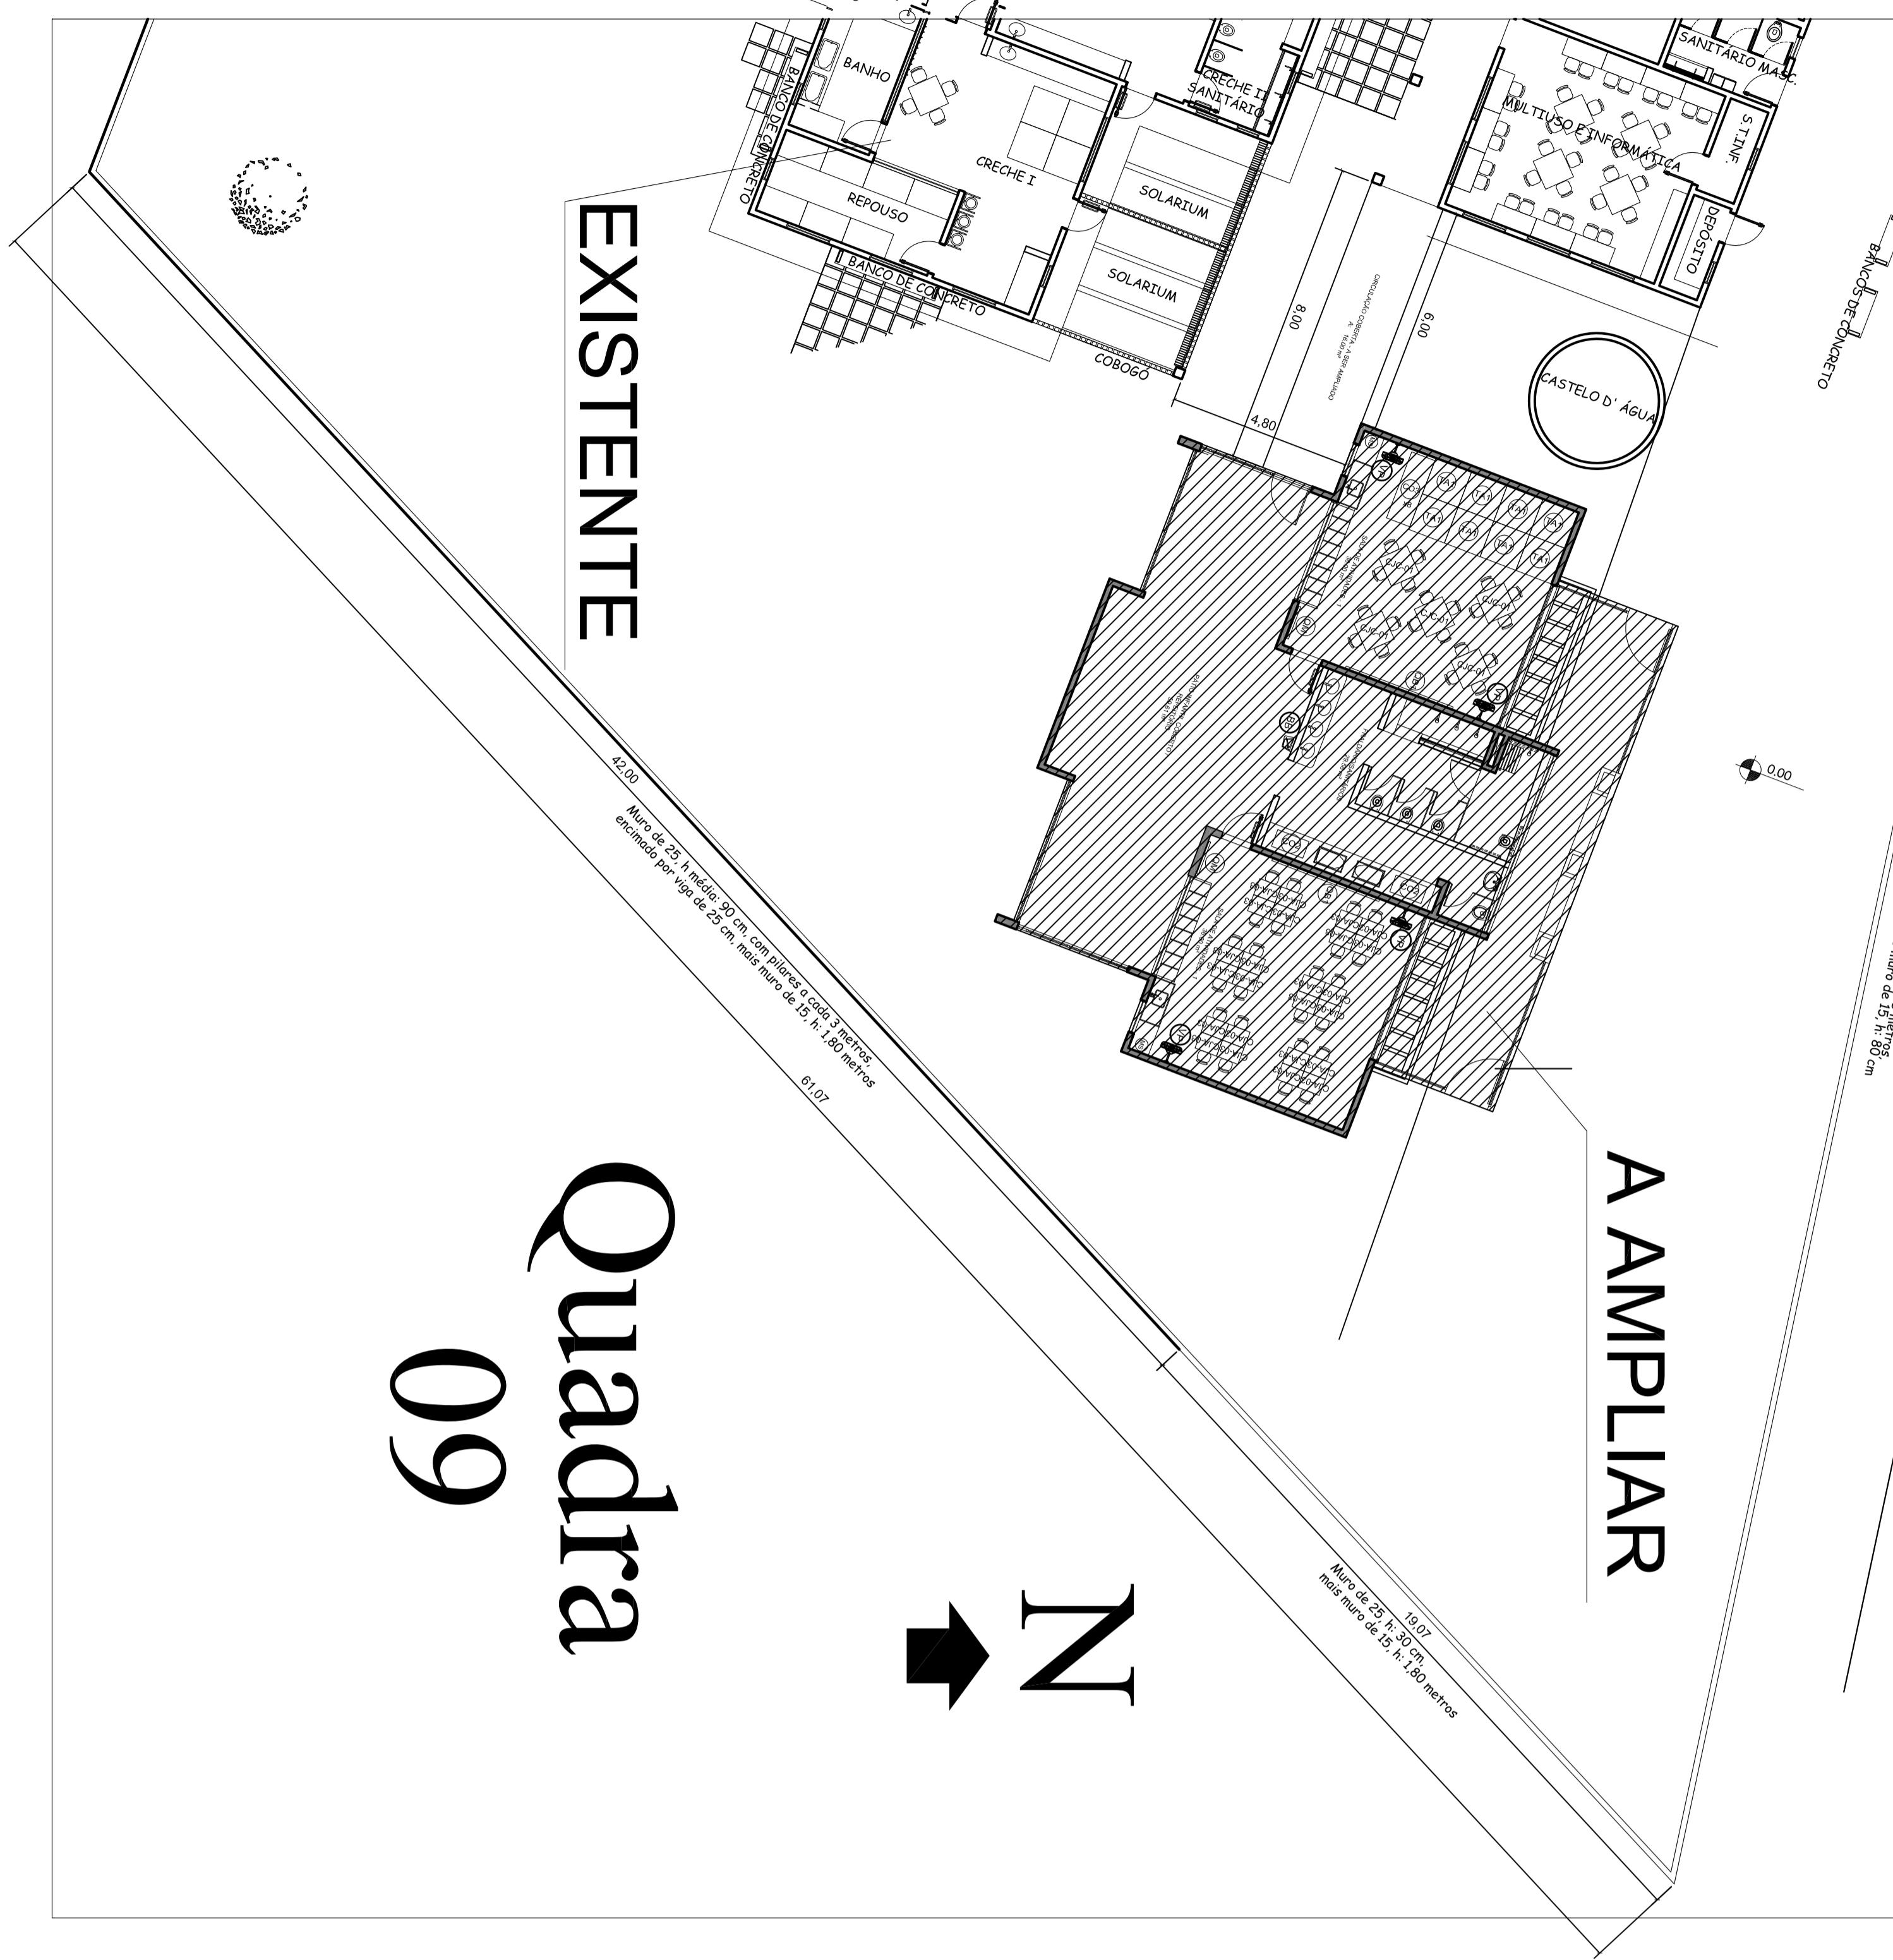


Quadra 09

EXISTENTE

A AMPLIAR

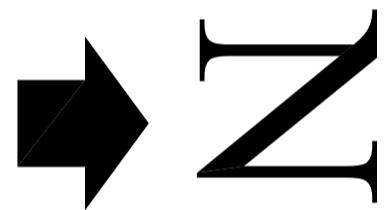

NOTAS GERAIS:

- O MÓDULO DE EDUCAÇÃO INFANTIL DEVE SER IMPLANTADO COMO COMPLEMENTAR NAS ESCOLAS EXISTENTES:
 - A. ATENDENDO A DEMANDA DE EDUCAÇÃO INFANTIL (PRÉ-ESCOLA) JUNTO AO ENSINO FUNDAMENTAL, OU AMPLIANDO O ATENDIMENTO DE ESCOLAS EXISTENTES DE EDUCAÇÃO INFANTIL.
 - B. AS ÁREAS ADMINISTRATIVAS E DE SERVIÇO SERÃO ATENDIDAS PELA ESCOLA EXISTENTE, O MÓDULO DE EDUCAÇÃO INFANTIL PREVE APENAS APÓIO A ÁREA DE REFERÉTORIO.
- AS IMPLANTAÇÕES HIPOTÉTICAS SERVEM APENAS COMO EXEMPLO, VISTO QUE O PROJETO DO MÓDULO DE EDUCAÇÃO INFANTIL NÃO POSSUI TERRRNO PADRÃO E SERÁ IMPLANTADO JUNTO A EDIFICAÇÕES ESCOLARES EXISTENTES.
- O PROJETO DO MÓDULO DE EDUCAÇÃO INFANTIL PREVE EMPENAS 'CEGAS' QUE PERMITEM A CONSTRUÇÃO TANTO NA DIVISA QUANTO 'COLADA' EM EDIFICAÇÃO EXISTENTE.
- OS ACESSOS PREVISTOS NO PROJETO PODEM SER ESPELHADOS, OCORREN DA MESMA FORMA NA ESCURRA DA OU NA DIREITA CONFORME ORIENTAÇÃO DO DESENHO.
- AS MELHORES ORIENTAÇÕES DO SOLÁRIO SÃO: NORTE E LESTE - VER MEMORIAL DESCRIPTIVO.
- OS ITENS DE IMPLANTAÇÃO, TALS COMO: JARDINS, CALÇADAS E PLAYGROUND E ETC, NÃO FAZEM PARTE DO MÓDULO DE EDUCAÇÃO INFANTIL.

1 IMPLANTAÇÃO HIPOTÉTICA 01

ESCALA 1:125
• MÓDULO INFANTIL 'COLADO' NA EDIFICAÇÃO EXISTENTE E, OU NA DIVISA, SOLÁRIO INTEGRADO AO PLAYGROUND.



PROJETO PADRÃO - FNDE

PROPRIETÁRIO: : MUNICÍPIO DE ROQUE GONZALVES

ENDERECO: MUNICÍPIO - UF:

PROPRIETÁRIO: _____

RESP. TÉCNICO: CREA: _____

AUTOR DO PROJETO: GAU: _____

CREA: _____

DI-FU: _____

RA: _____

OBSERVAÇÕES: _____

R.A.: _____

DATA EMISSÃO: MAC/2021

FORMATO: A1 (84x1189)

PRANCHA: 01/14

PRANCHA: 01/14