




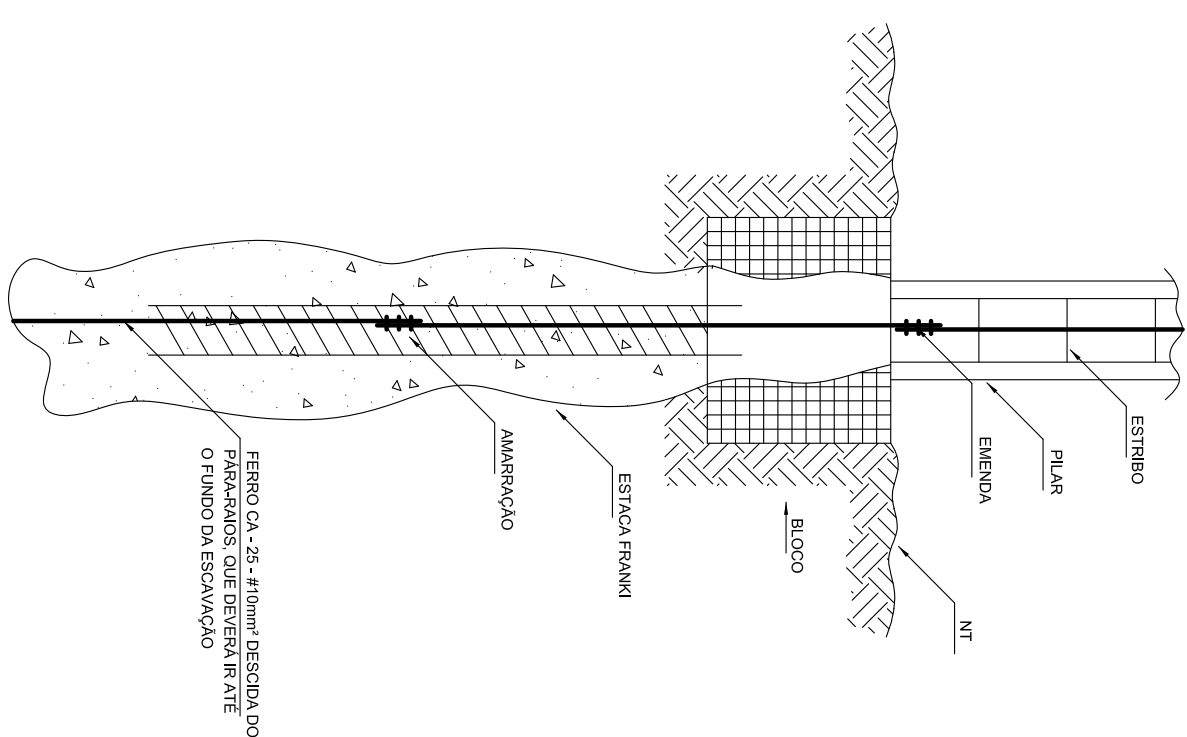


1 DET. GENÉRICO DO ATERRAMENTO NA FUNDAÇÃO

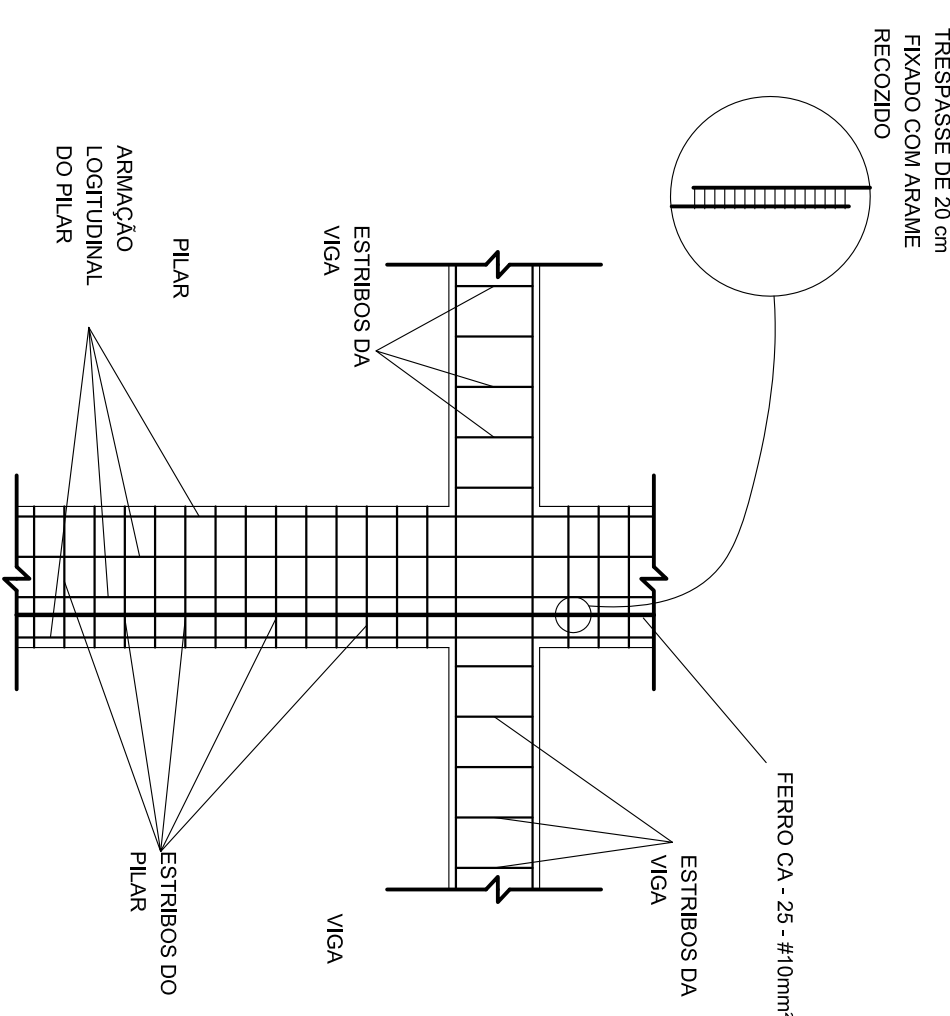


DET. DAS DESCIDAS (SPDA)

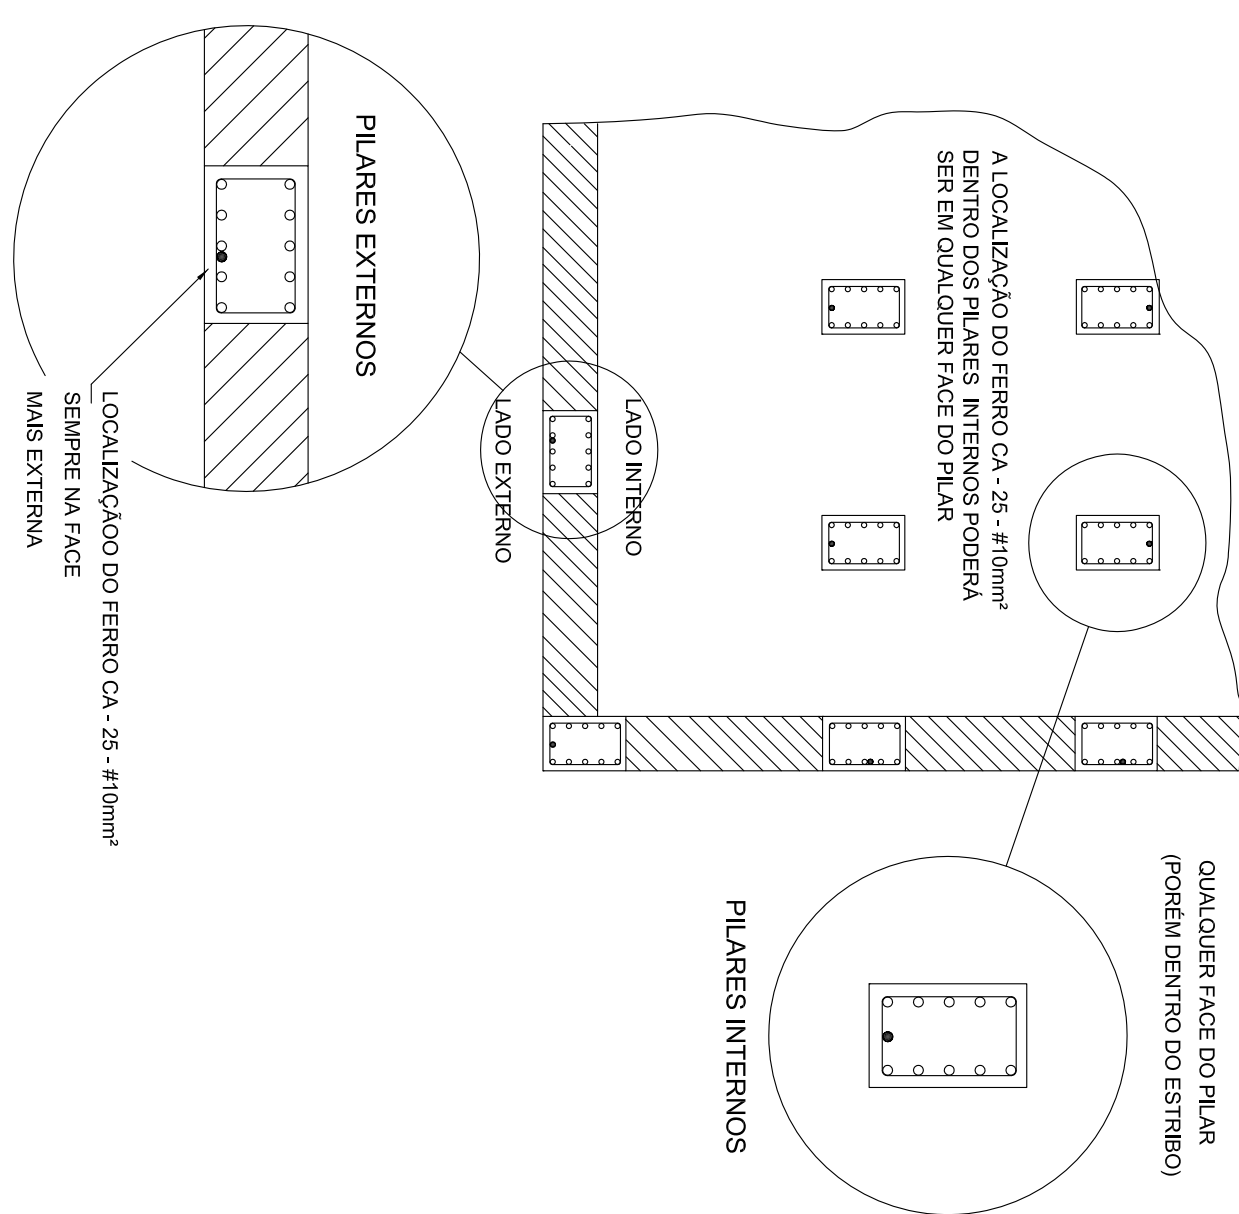


3 LOCALIZAÇÃO DOS FERROS CA - 25 - #10mm² NOS PILARES INTERNOS E EXTERNOS SEM ESCALA

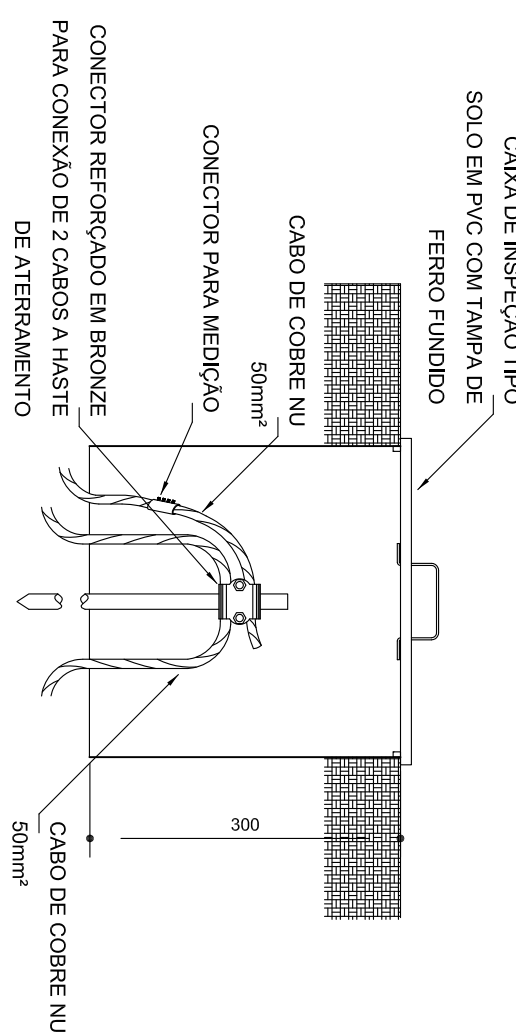


5 DET. - CAIXA DE INSPEÇÃO SEM ESCALA

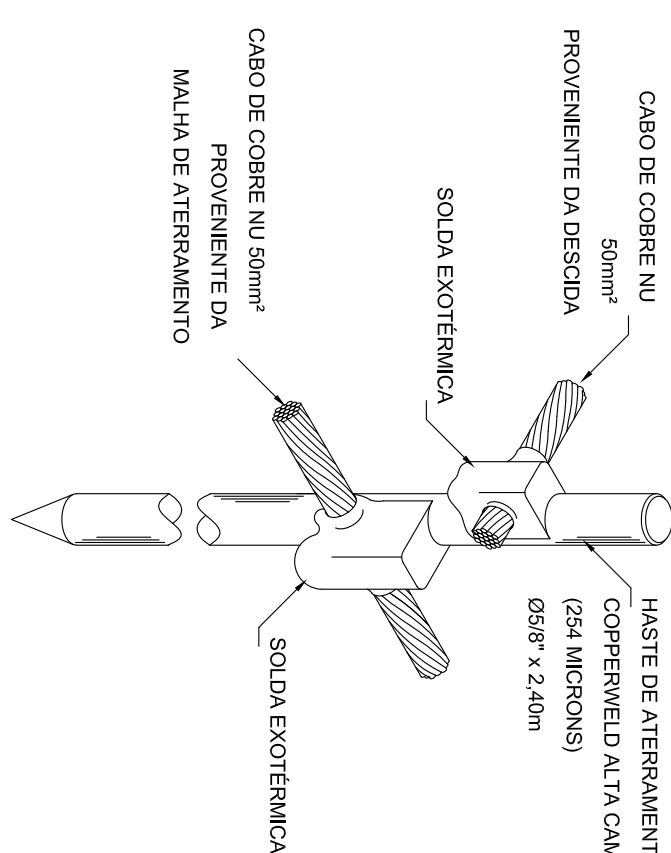


6 DET. - HASTE DE ATERRAMENTO
SEM ESCALA

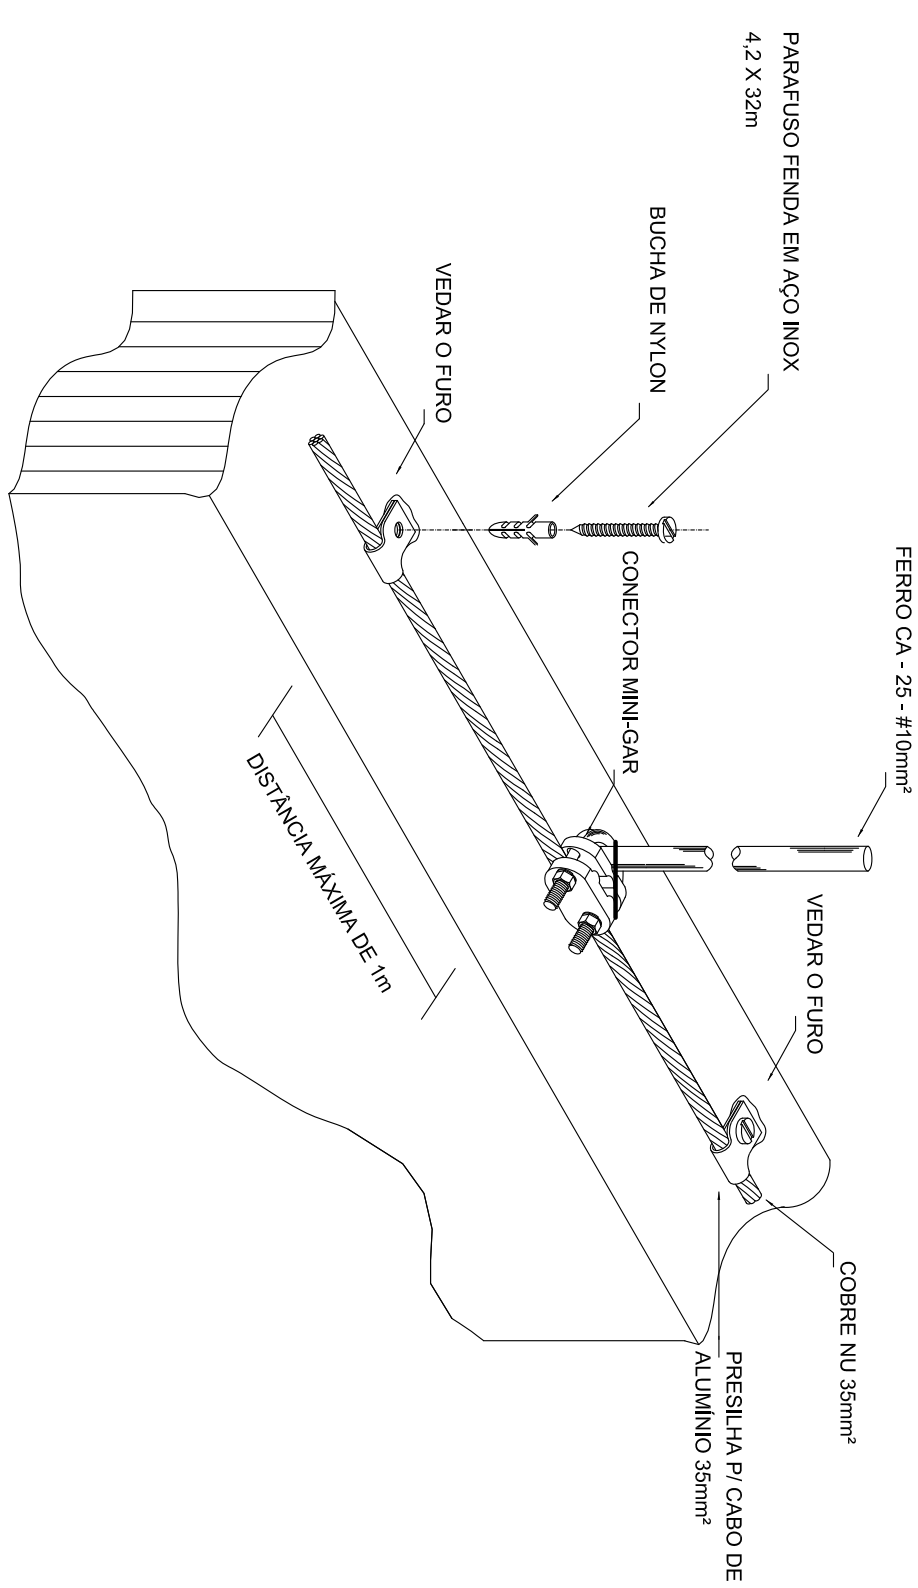


7 DET. FIXAÇÃO ENTRE MALHA E O FERRO CA - 25 - #10mm² NA PLATIBANDA SEM ESCALA

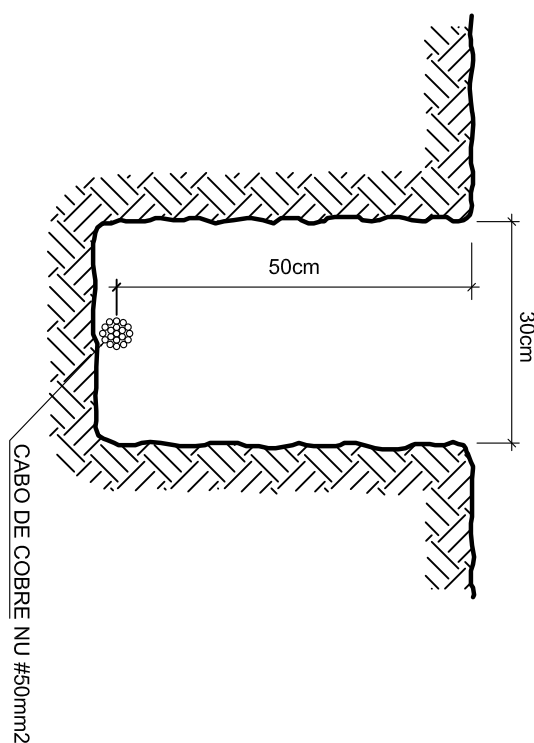


8 VALA PARA CABOS DA MALHA DE ATERRAMENTO
SEM ESCALA

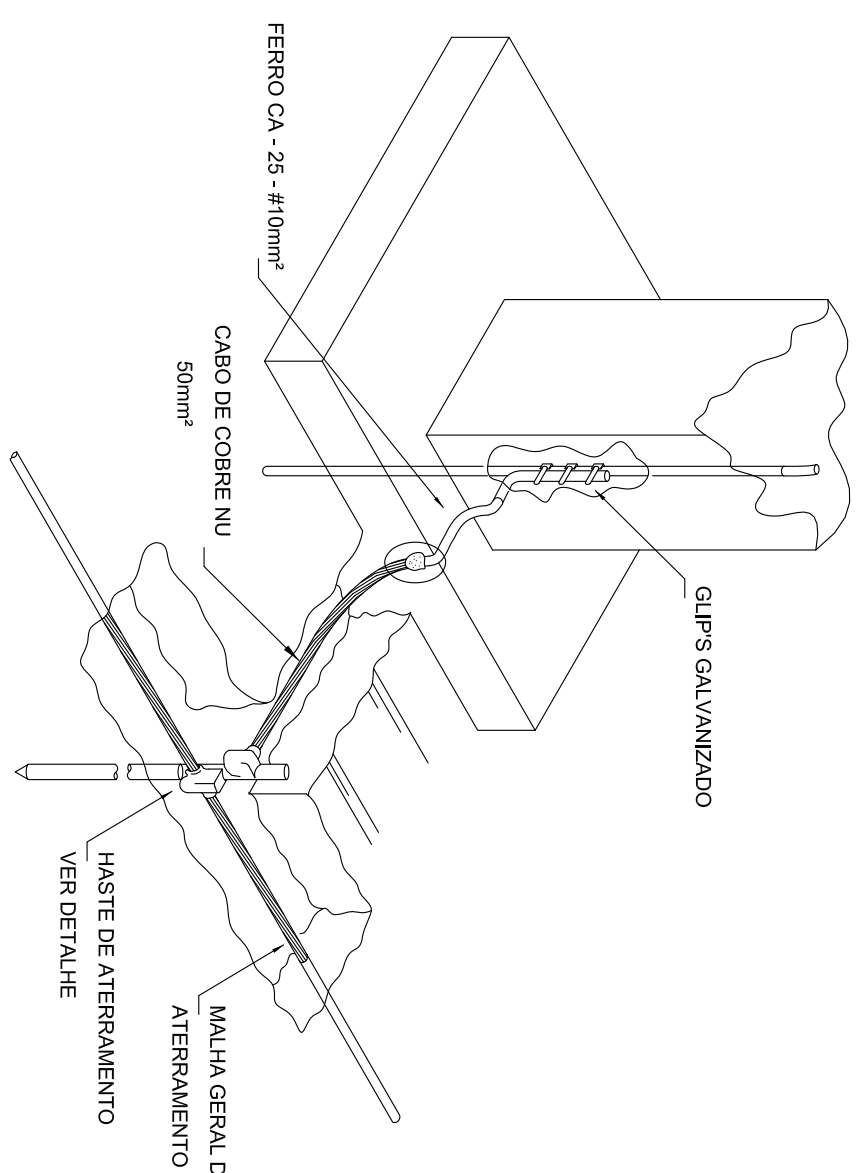

9 DET. INTERLIGAÇÃO DO FERRO CA - 25 - #10mm² COM A CAPTAÇÃO SEM ESCALA

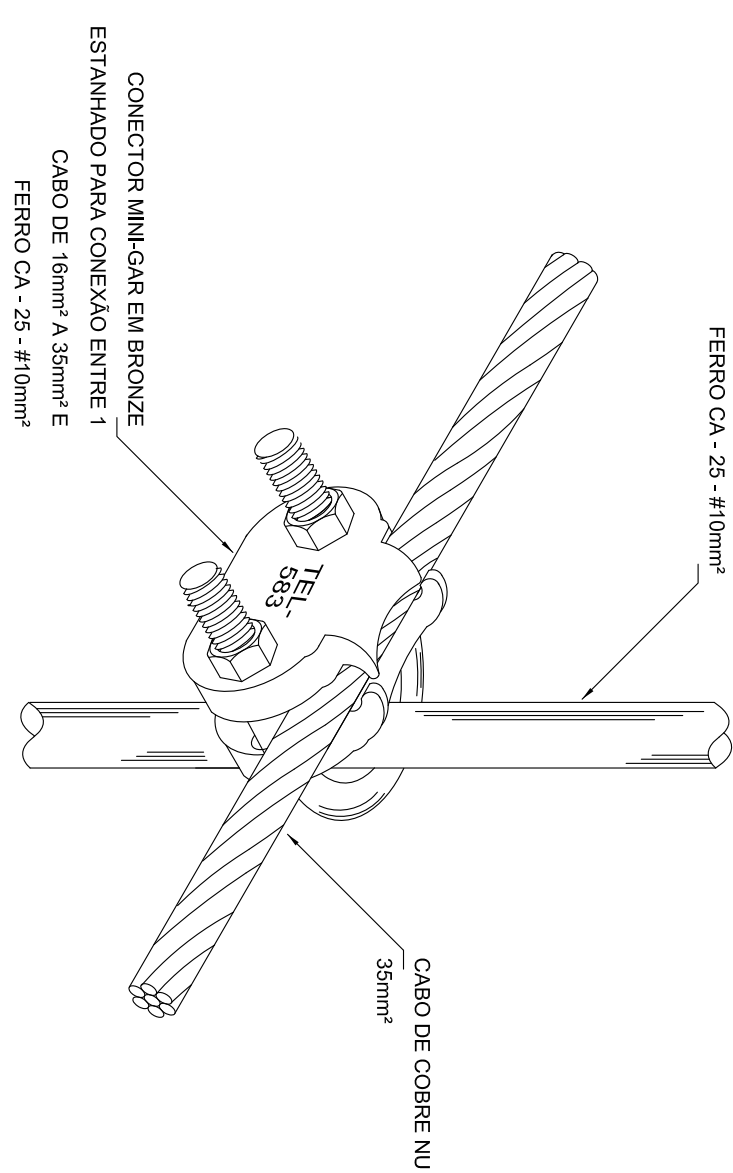

10 DET. UNIÃO ENTRE MALHA DE COBRE NÚ E O FERRO CA - 25 - #10mm²
SEM ESCALA

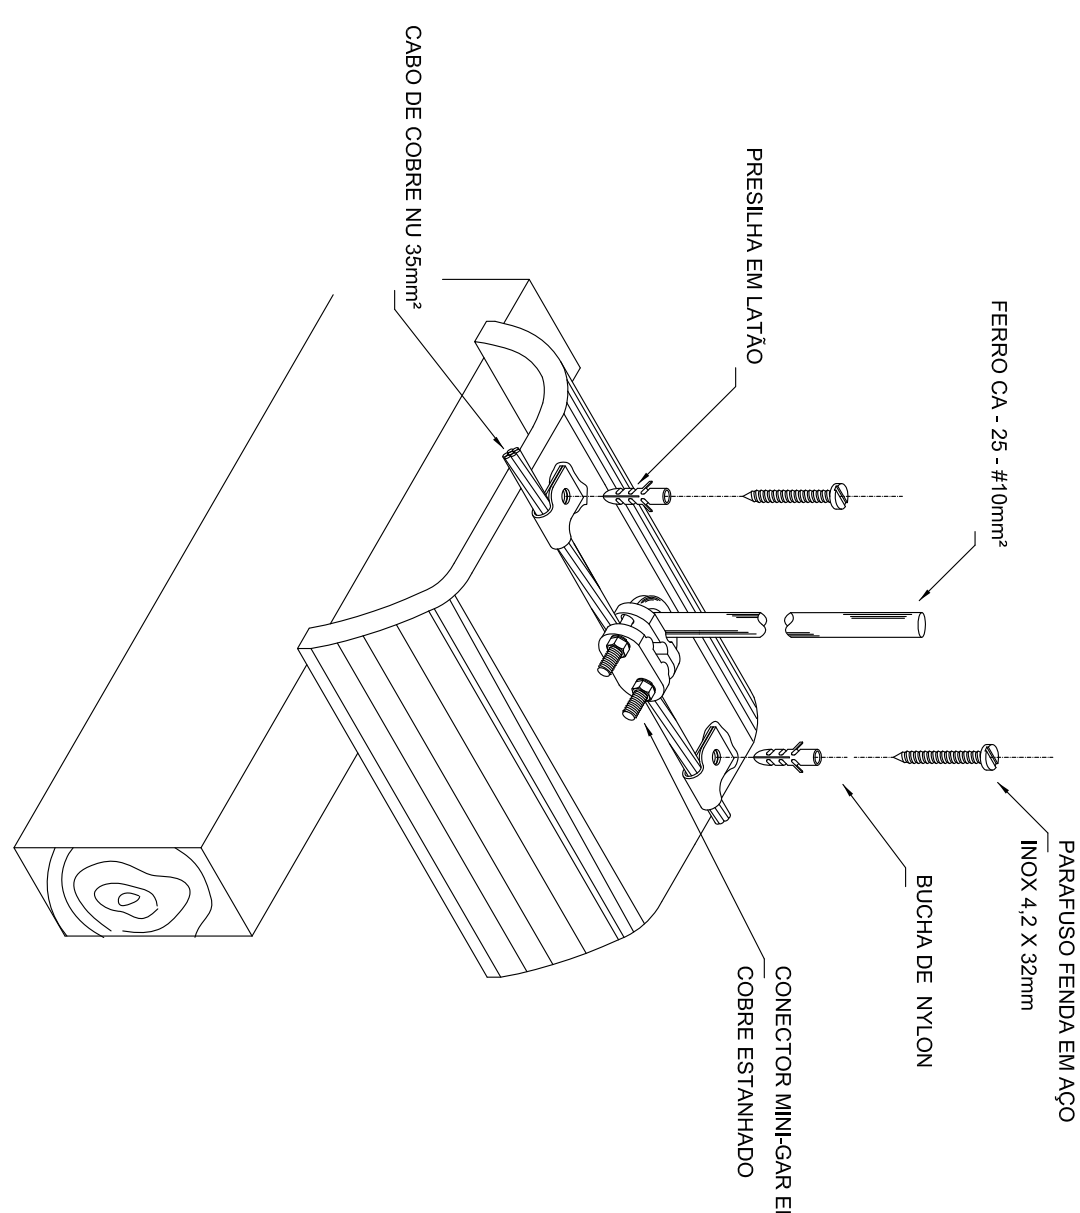

4 DET.FIXAÇÃO DO CABO NA TELHA METÁLICA SEM ESCALA

 	
Projeto Padrão - FUNDE	
Proprietário: : Município de Rodde Gonzales	
Endereço:	
Município - UF:	
Proprietário	
Resp. Técnico	
Autor do Projeto	
D.F.O	
CNEA	
RA	
Observações:	
Projeto Executivo	
Módulo de Educação Infantil	
Projeto de Instalações	
Sist. Prot. Contra Descargas Atmosféricas	
Detalhes	
EDA	
Cobrança	
Gestão - Coordenação Geral de Infraestrutura Educacional	
Formato (173x259)	
Revisão R100	
Escala: 1:1000000	
Data Emissão: 14/02/2021	
Prancha: 02/02	