


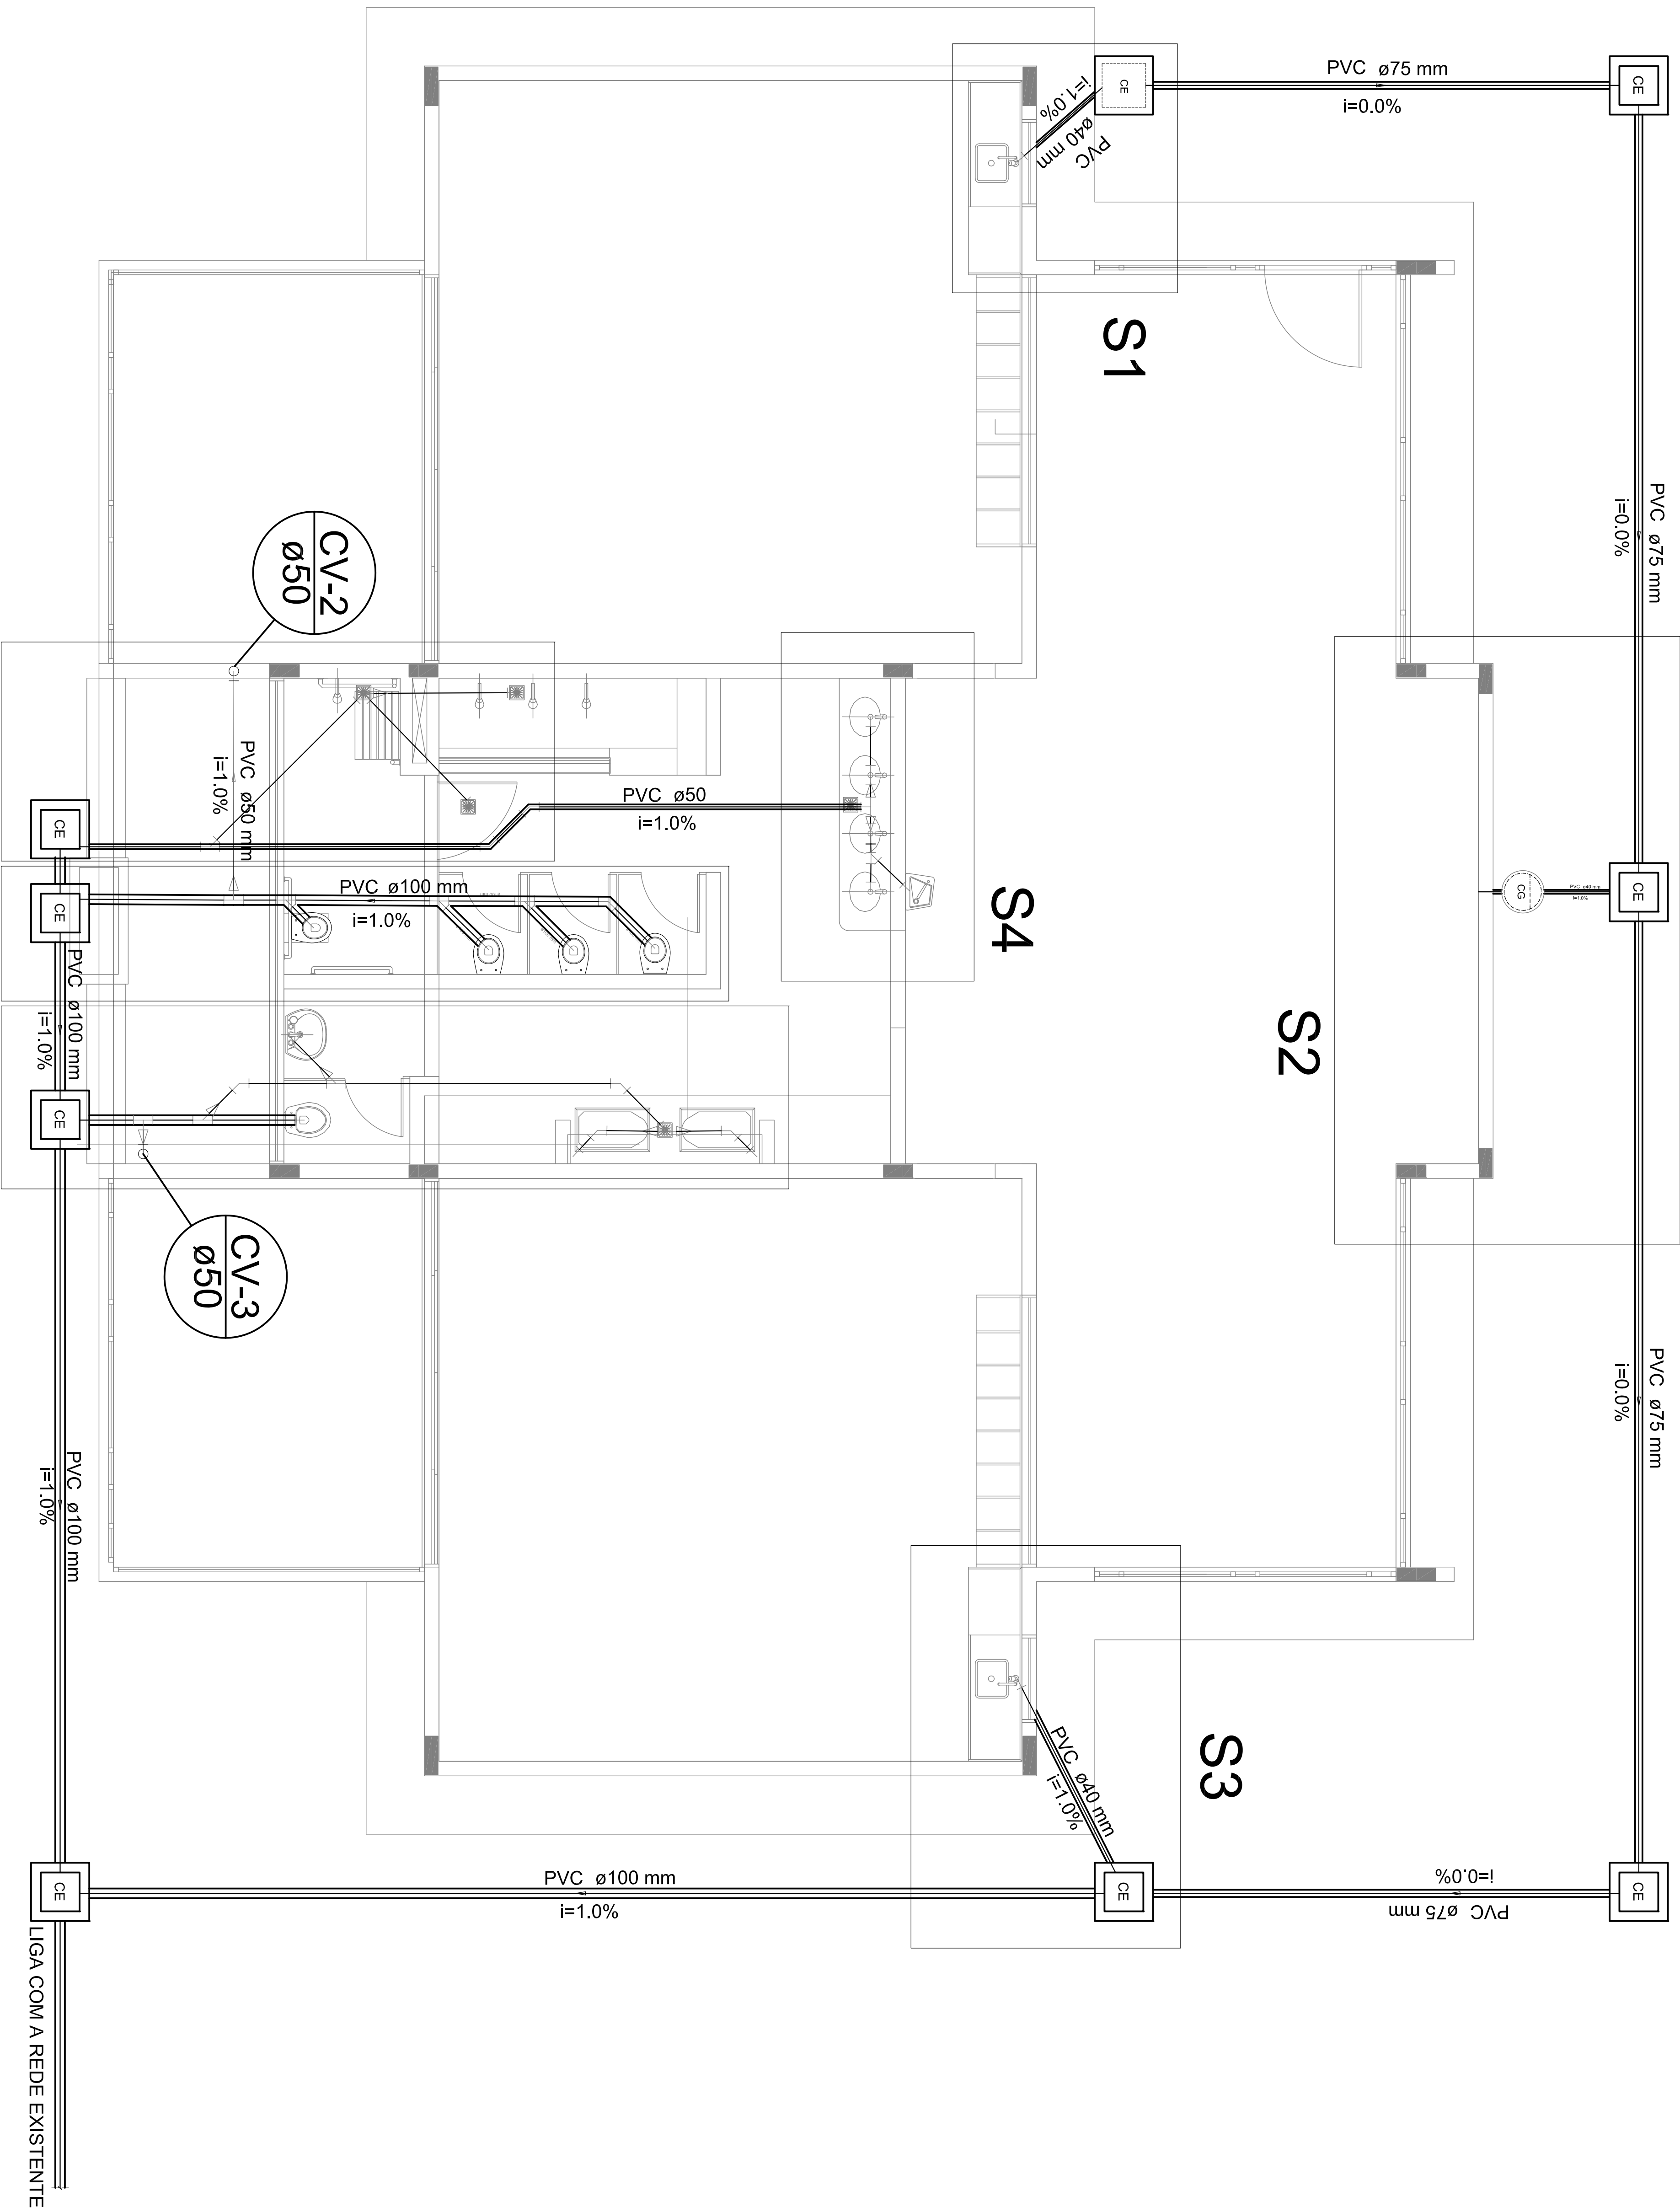

LEGENDA	
	CAIXA DE REJEÇÃO ESOTO SIMPLES
	CAIXA DE PASSADIA
	CAIXA DE OBRUSA
	CAIXA SIFONICA
	REDECOURO
	BUCHA DE REJEÇÃO LONGA
	CHUVEIRO COLETIVO
	CHUVEIRO RESERVENAL
	JOELHO 45
	JOELHO 90
	JOELHO 90- COLUNA
	JUNÇÃO SIMPLES
	LAVATÓRIO RESERVENAL COM SIFÃO
	LAVATÓRIO DE USO GERAL
	PA DE COZINHA RESERVENAL COM SIFÃO 40mm
	RAMAIS DE VENTILAÇÃO
	TANQUE DE LAVAR 50x 40mm
	TE 45
	TE 90
	TE SANITARIO
	VIAO SANITARIO COM JPP
	TERMINAL DE VENTILAÇÃO - COLUNA

PROJETO PADRÃO - FNDE

PROPRIETÁRIO :	MUNICÍPIO DE ROQUE GONZALES
ENDEÇO:	
MUNICÍPIO - UF:	
PROPRIETÁRIO	
RESP. TÉCNICO	CREA
AUTOR DO PROJETO	CAU
DIFTO	CREA

OBSERVAÇÕES:	
	PA

MÓDULO DE EDUCAÇÃO INFANTIL			
PROJETO DE ARQUITETURA			
COORDENAÇÃO	LANÇAMENTO DA REDE SANITÁRIA		HEG
CGEST - Coordenação Geral de Infraestrutura Educacional	REVISÃO	ESCALA	INDICADA
FORMATO A1 (841x594)	R.00	DATA EMISSÃO	01/02