



DETALHE RAMPA ACESSO

ESC.: Sem Escala

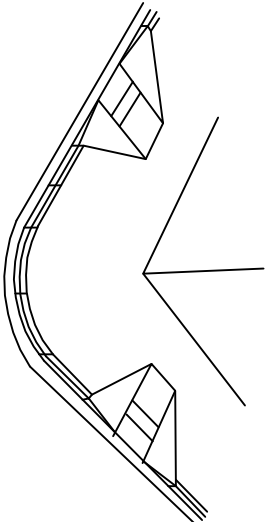

PERSPECTIVA RAMPA ACESSO

ESC.: Sem Escala

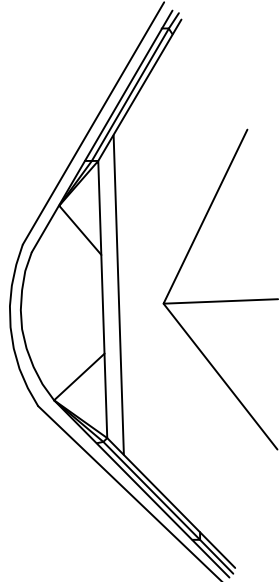


PERSPECTIVA REBAIXAMENTO

ESC.: Sem Escala

AVENIDA INDEPENDÊNCIA		
SINALIZAÇÃO VERTICAL		
PLACAS	DIM. MÍNIMAS	
CIRCULARES	3	Ø = 40 cm
OCTOGONAIS	1	L = 25 cm
QUADRADAS	1	L = 45 cm
A. TOTAL = 0,88 m²		


RUA ENGÊNIO HENZEL		
SINALIZAÇÃO VERTICAL		
PLACAS	DIM. MÍNIMAS	
CIRCULARES	6	Ø = 40 cm
OCTOGONAIS	1	L = 25 cm
QUADRADAS	1	L = 45 cm
A. TOTAL = 1,26 m²		

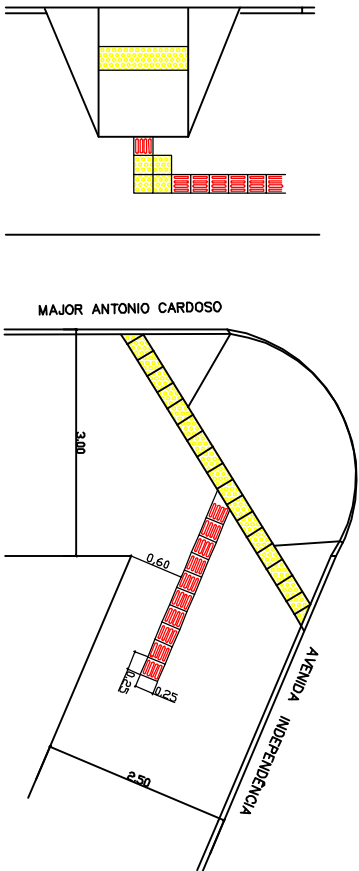

RUA MARIA WEBER		
SINALIZAÇÃO VERTICAL		
PLACAS	DIM. MÍNIMAS	
CIRCULARES	1	Ø = 40 cm
OCTOGONAIS	1	L = 25 cm
QUADRADAS	1	L = 45 cm
A. TOTAL = 0,63 m²		



ÁREA TOTAL PLACAS = 2,77 m²

SINALIZAÇÃO VERTICAL	
PLACAS	
R-19 (60 km/h)	2
R-19 (40 km/h)	3
R-19 (20 km/h)	2
R-1	3
R-6a	1
R-6b	1
A-33a	3
TOTAL PLACAS = 15 un.	

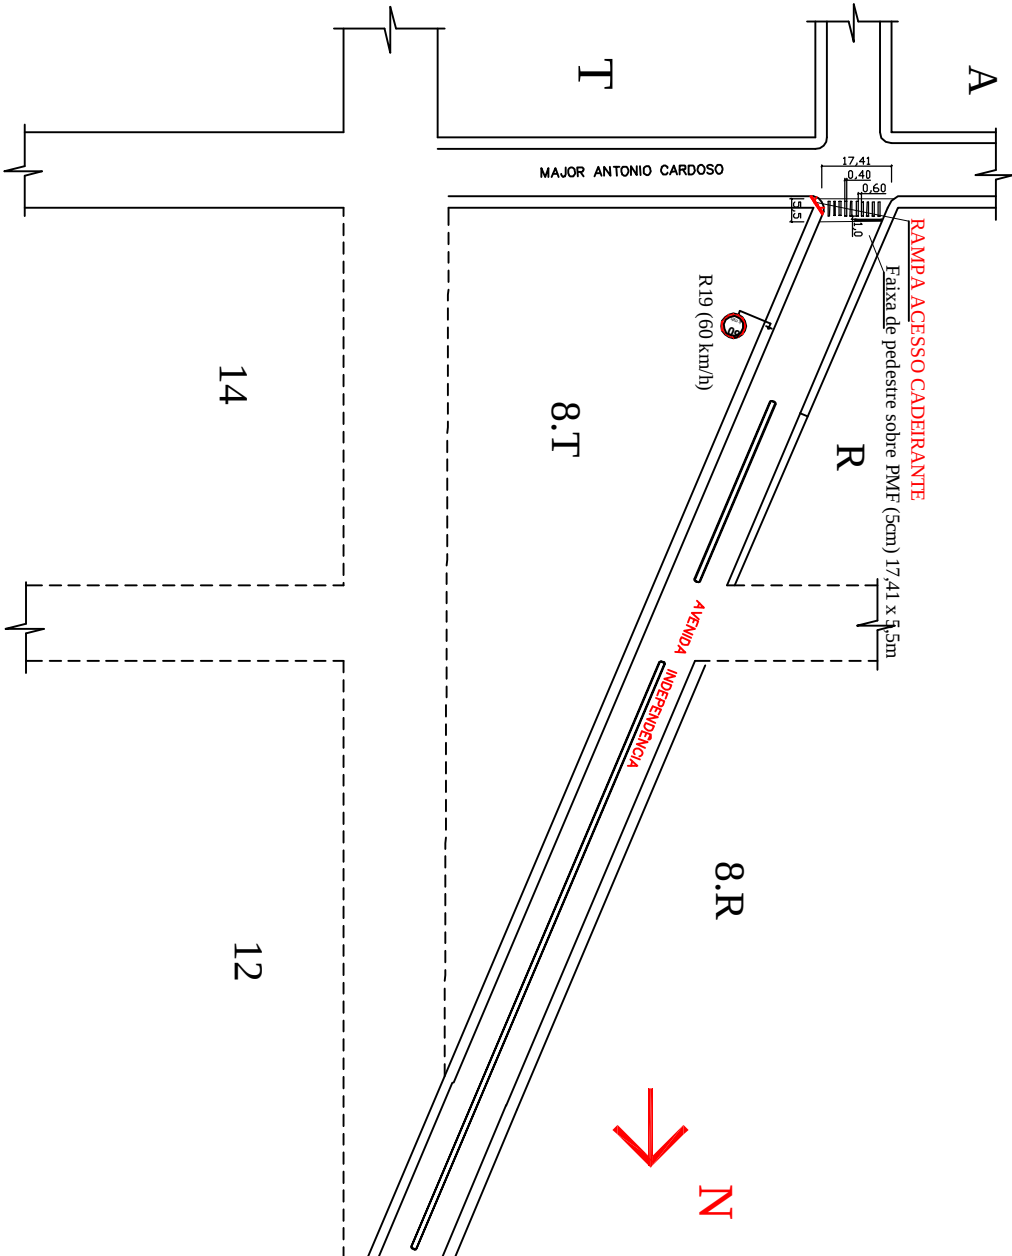

PLANTA DE SINALIZAÇÃO

ESC.: 1:2000

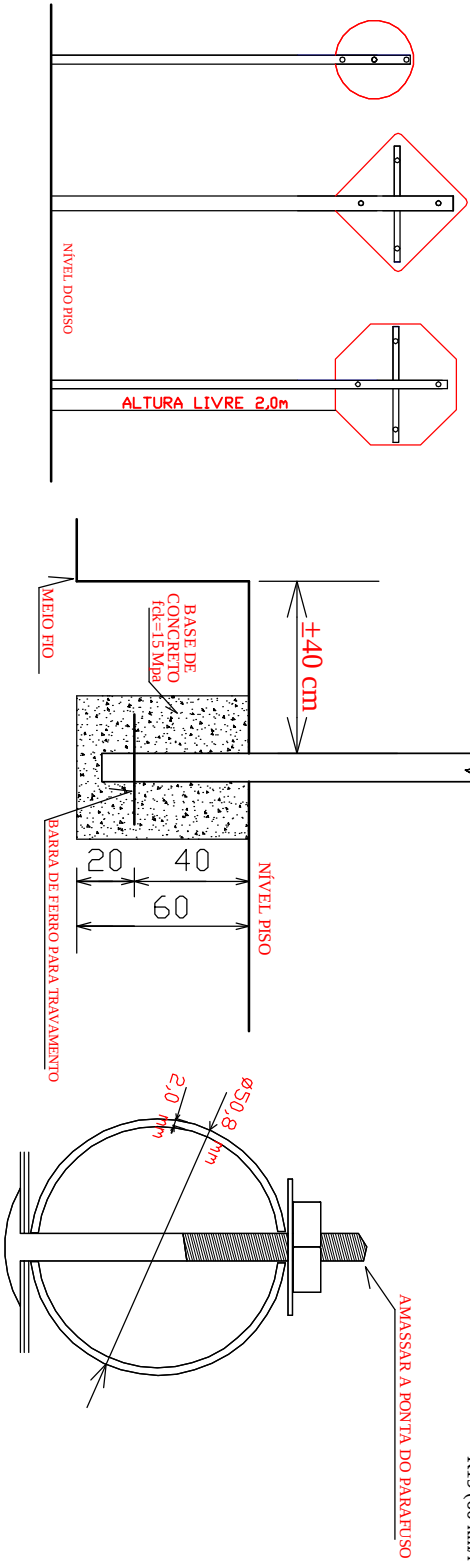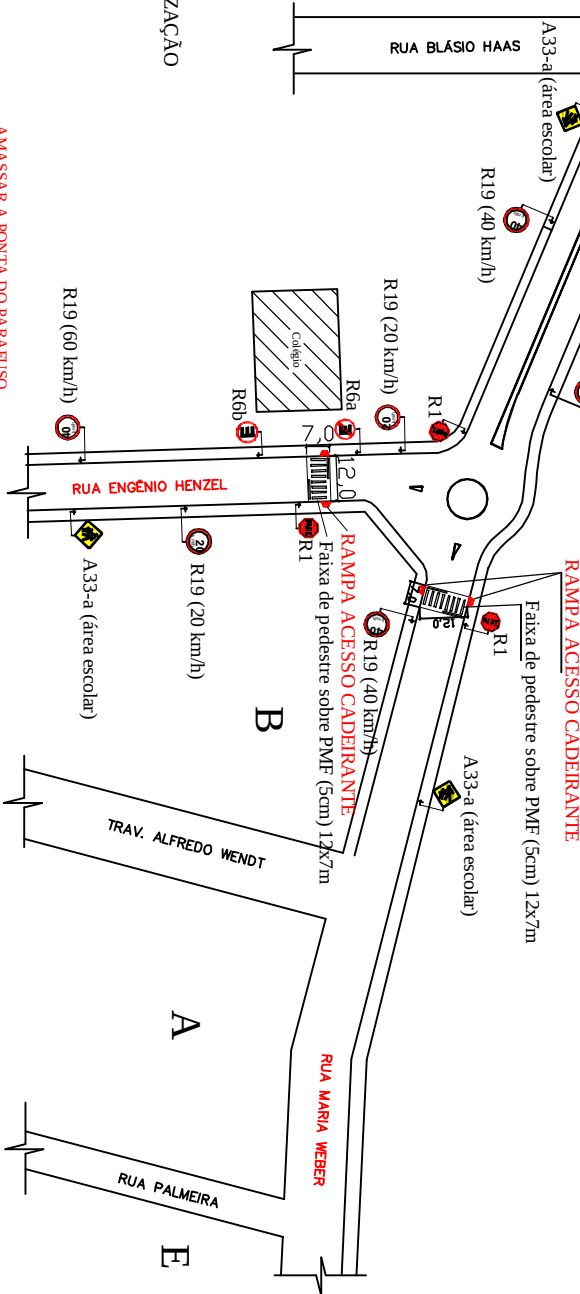

DETALHE PLACA SINALIZAÇÃO

ESC.: Sem Escala

Prefeitura Municipal de Roque Gonzales

ADMINISTRAÇÃO

JOÃO SCHEEREN HAAS e JOSÉ PEREIRA DA SILVA

Rua Padre Anchieta 221, FONE: 35.3965 1231 FAX: 3365 1262 - e-mail: pmr@roquegonzales.rs.com.br

PROJETO URBANIZAÇÃO		PROJETO	
OBRA	PRONCHA	OBRA	INDICADA
PROJETO	03	PROJETO	HENARDT
PAVIMENTAÇÃO DE PASSOIO		DATA	
OBRA		1.065,75 m²	
OBRA		2000	
