

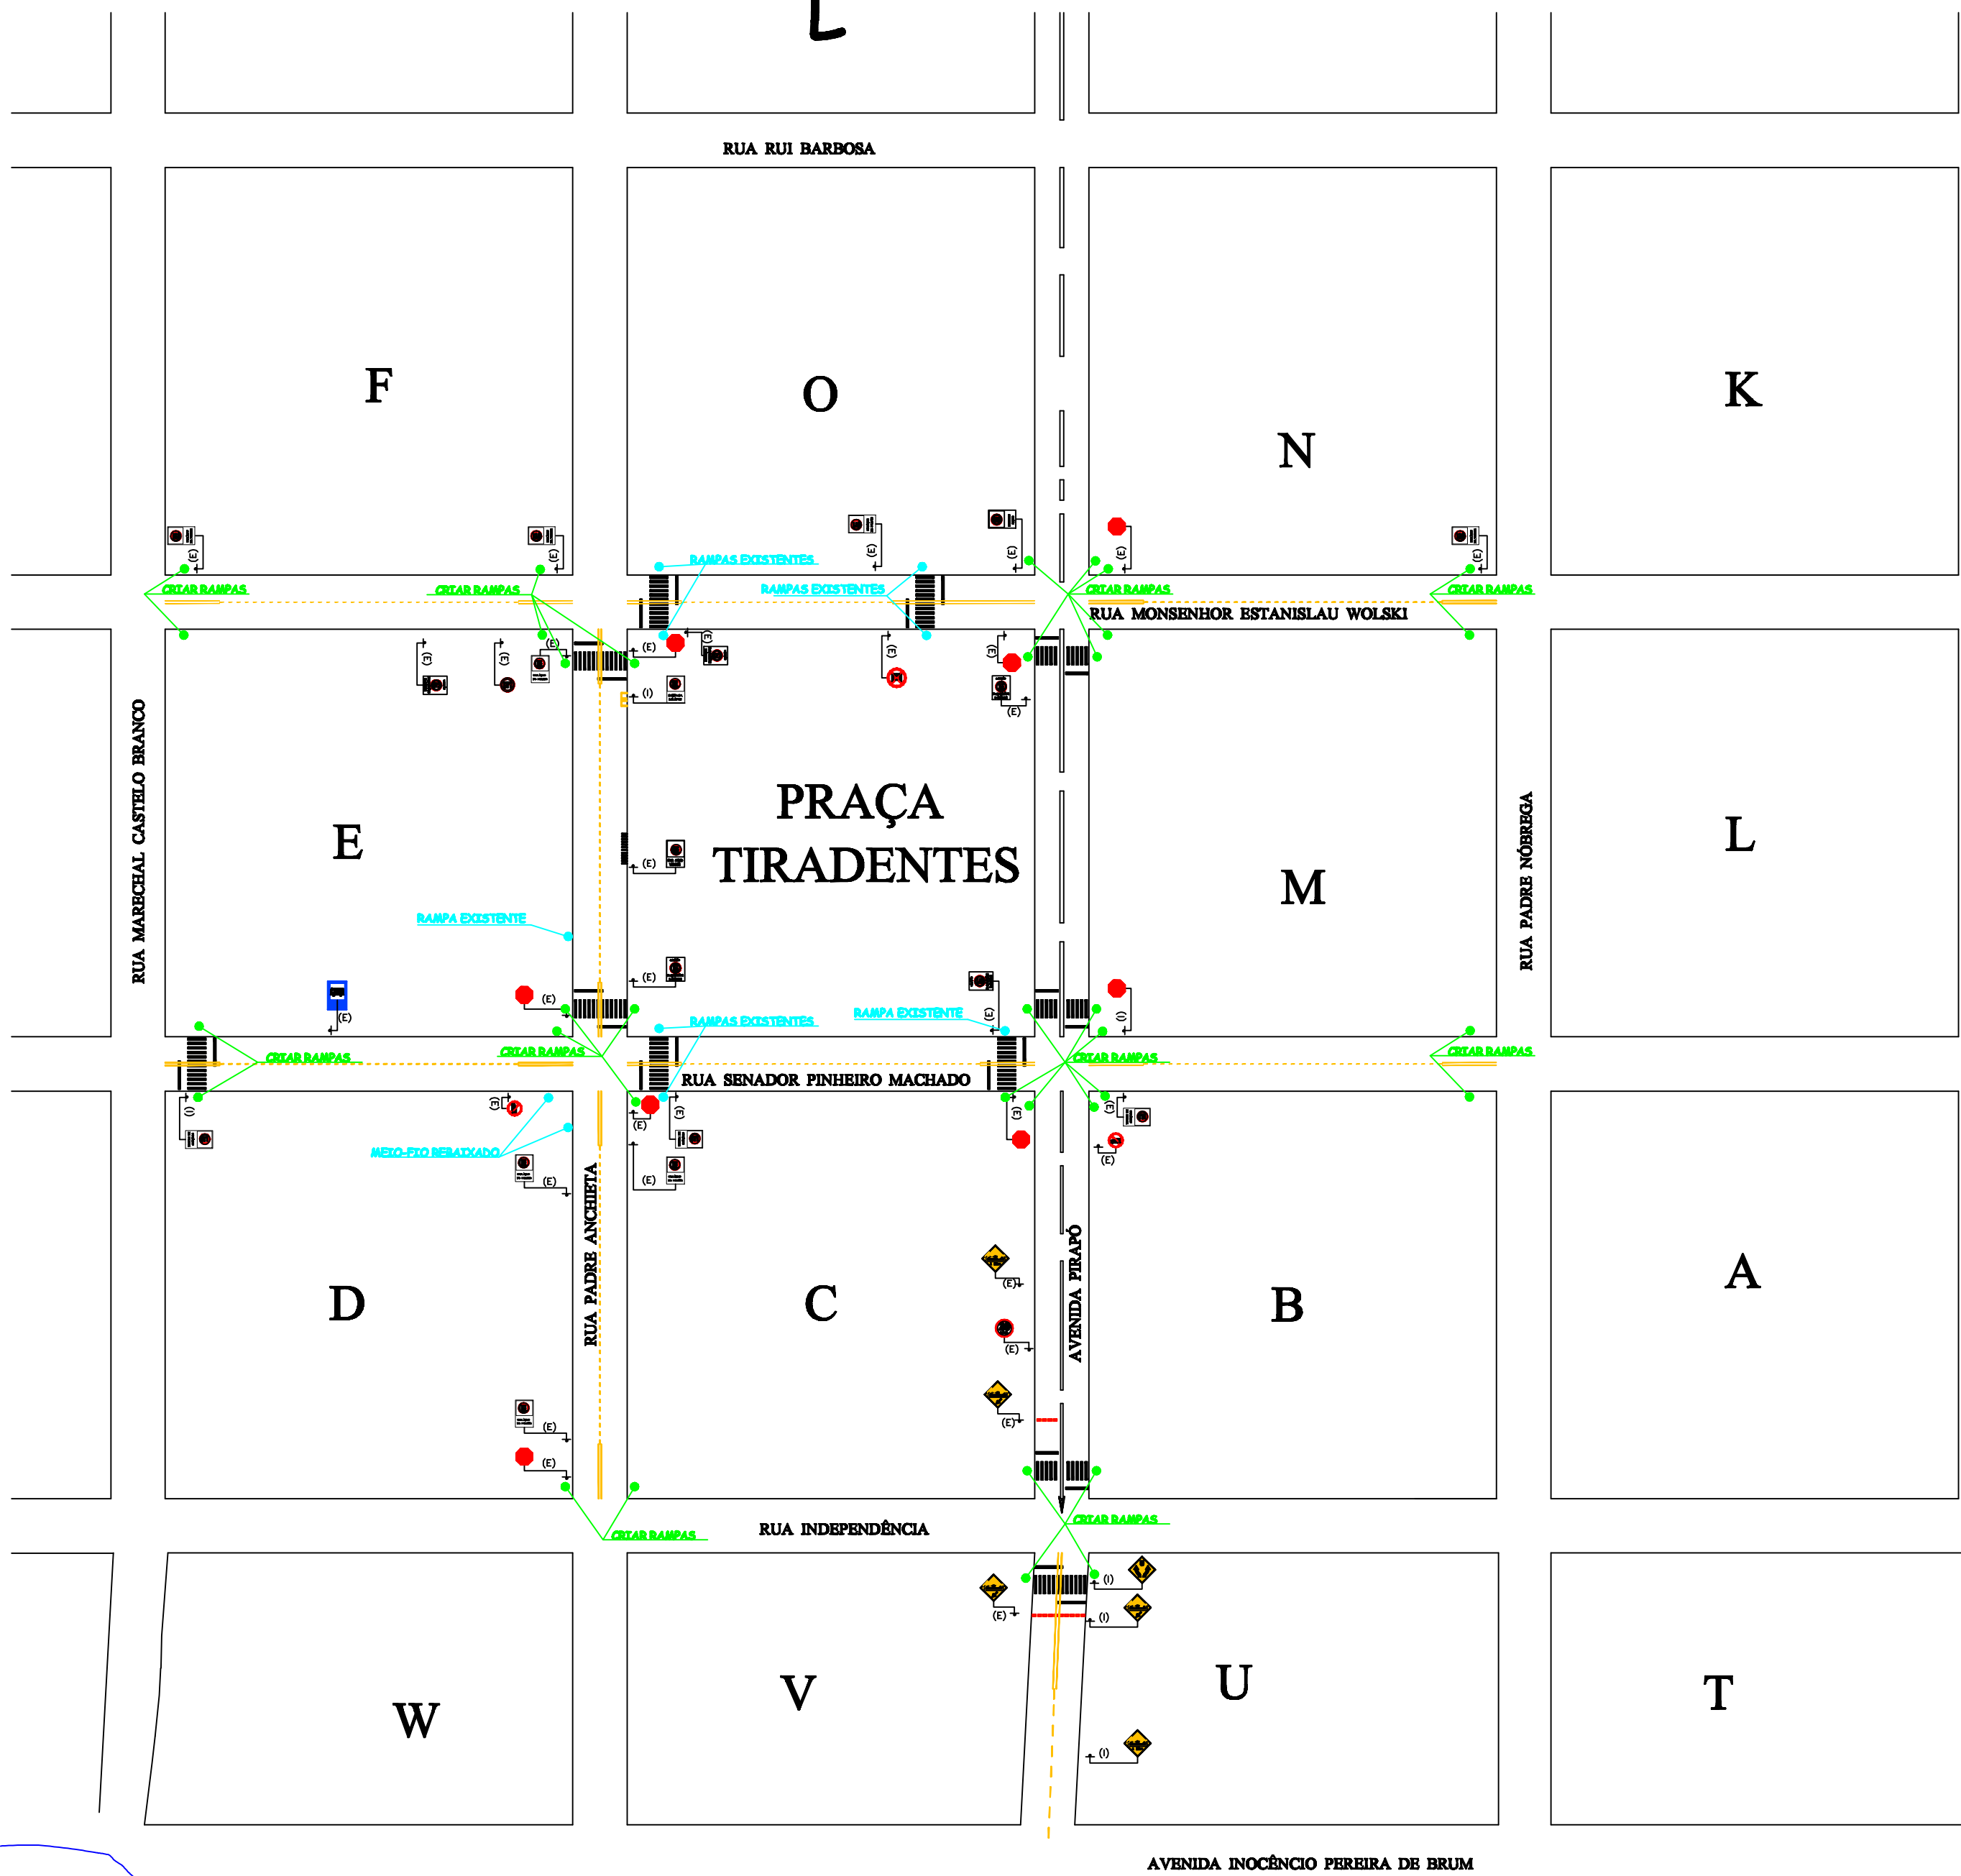


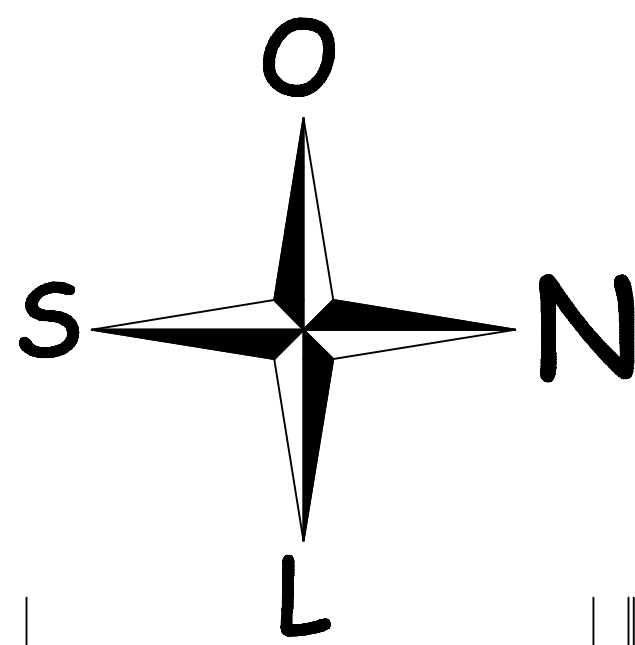


Planta de Sinalização e Acessibilidade

Escala 1:2.000

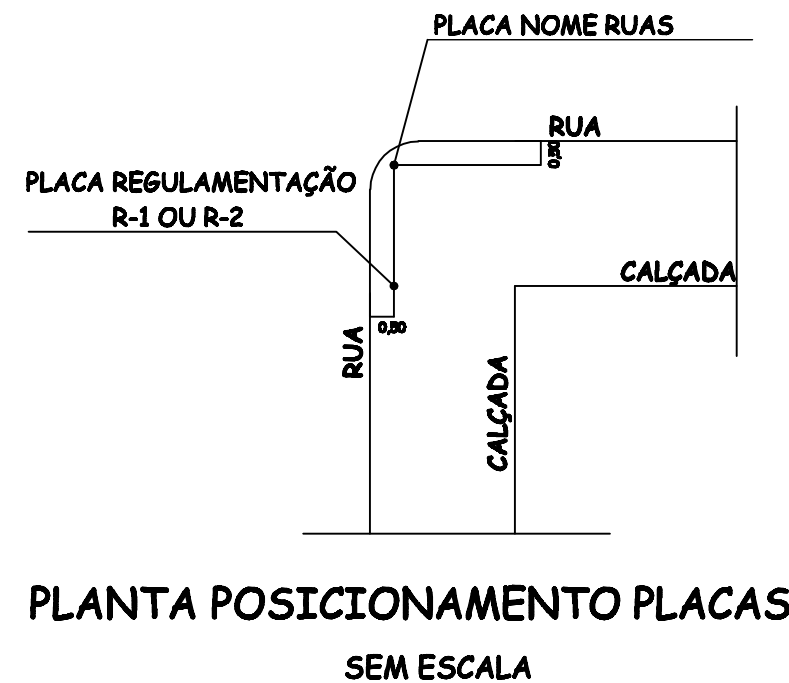


PLANTA POSICIONAMENTO PLACAS SEM ESCALA


ALTURA DE COLOCAÇÃO DAS PLACAS DE REGULAMENTAÇÃO E DE ADVERTÊNCIA SEM ESCALA

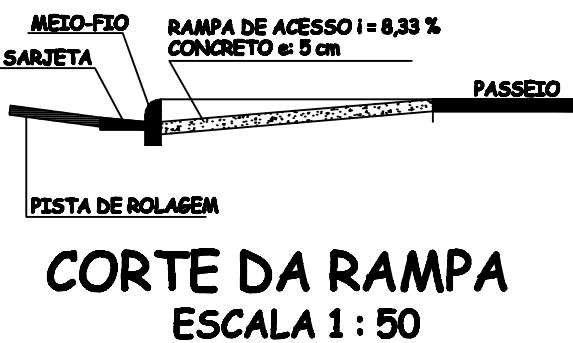


CORTE DA RAMPA ESCALA 1 : 50

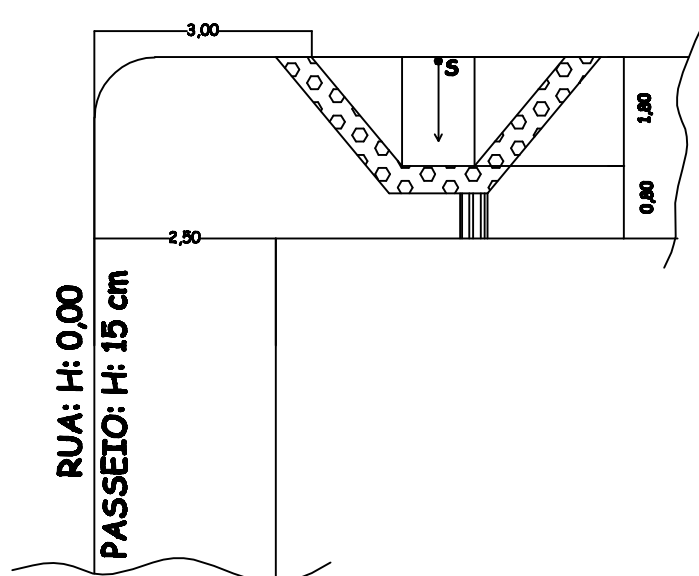


DETALHE POSICIONAMENTO RAMPAS SEM ESCALA

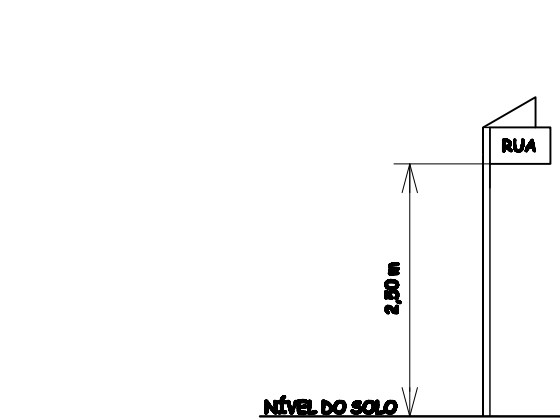


ALTURA DE COLOCAÇÃO DAS PLACAS INDICATIVAS SEM ESCALA

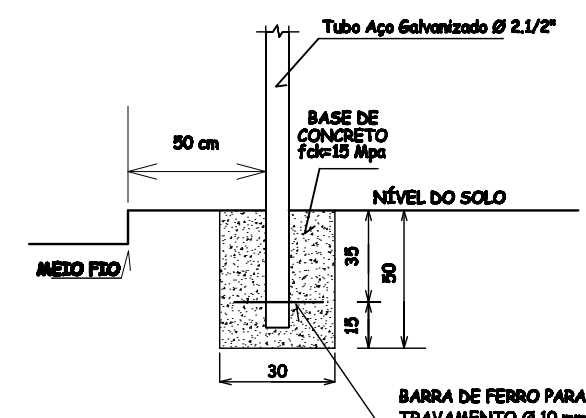

DETALHES DE COLOCAÇÃO SEM ESCALA

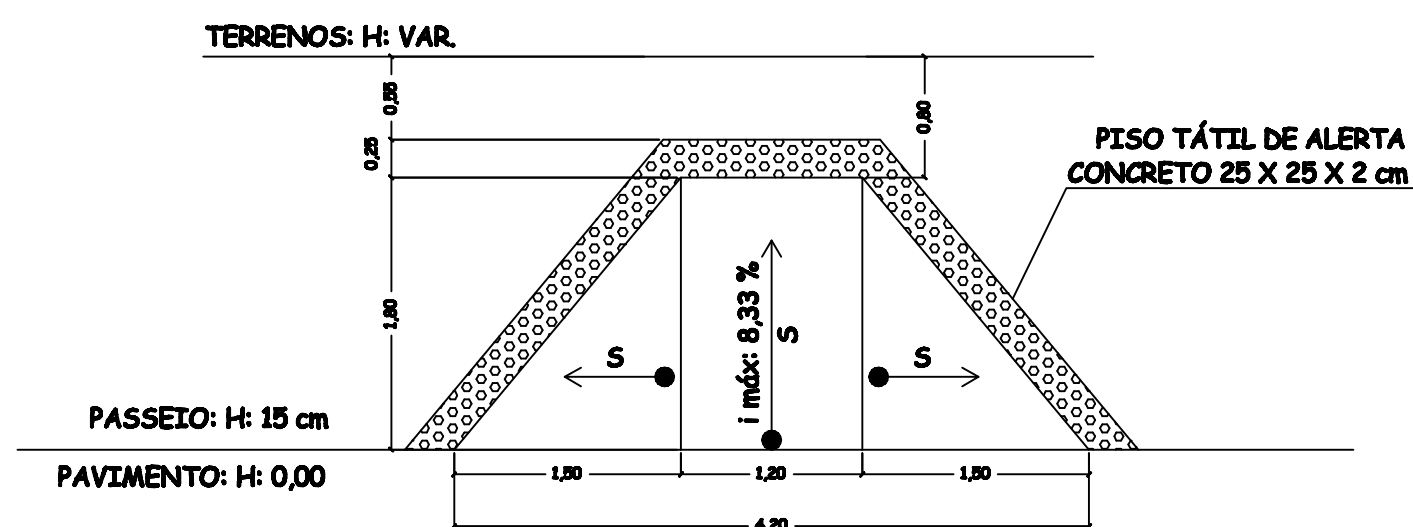

PLANTA DAS RAMPAS ESCALA 1:50

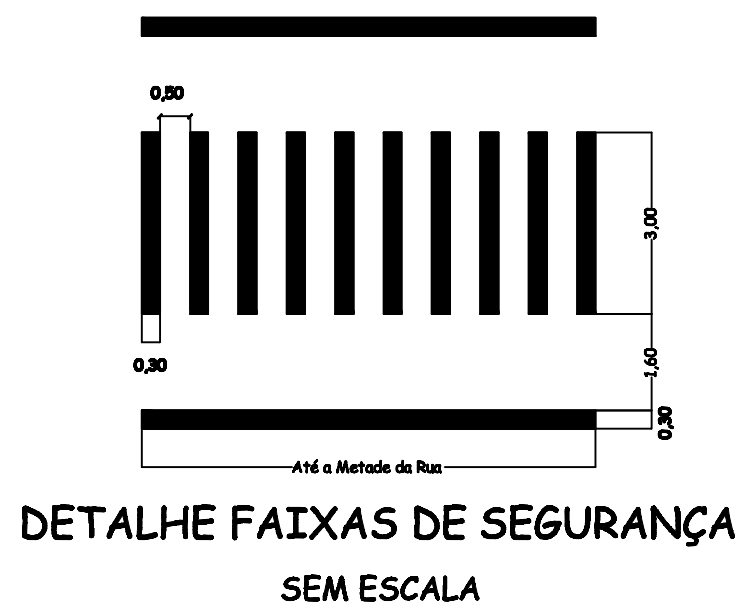

DETALHE FAIXAS DE SEGURANÇA SEM ESCALA

NOTAS DE SERVIÇO E QUANTITATIVOS - SINALIZAÇÃO VERTICAL									
SIN. VERTICAL	QUANT.	DIM. (m)	REFLETIVIDADE	TIPO	FUNDO	LETRA, SETA	REFLETIVIDADE	TIPO	FUNDO

NOTAS DE SERVIÇO E QUANTITATIVOS SINALIZAÇÃO HORIZONTAL					
QUANT. (m)	LARGURA (cm)	ÁREA (m²)	COR	TRAÇO, ESPAÇAMENTO	
LINHA SIMPLES SECCIONADA (P-50)	900	30	90,00	AMARELO	Trapo 1,00 m Espaçamento 5,00 m
LINHA RUA CONTÍNUA (P-50-S)	400	30	40,00	AMARELO	Diferença entre Linhas 30 cm
PINTURA DE FAIXA	11 cm	-	237,30	BRANCO	Conferem Desenho
ÁREA TOTAL = 357,30 m²					
OBS: Todos os Pedraes deverão ser de tipo retrorefletivos					

CLASSIFICAÇÃO CONFORME NBR 14644-2001 - GRUPO IV	
2-A	2-A) Barreira Direcional (Tipo Gros Engenharia) - Gross Traffic
RAMPAS DE ACESSIBILIDADE	35 unid.

Prefeitura Municipal de Roque Gonzales

ADMINISTRAÇÃO

JOÃO SCHEEREN HAAS e JOSÉ PEREIRA DA SILVA

Rua Padre Anchieta 221, FONE: 55 3365 1233 FAX: 3365 1262 - email: pmrg@roquegonzales-rs.com.br

OBRA

PROJETO

REV. 0

PROJETO DE PAVIMENTAÇÃO

FRANCA

02

RESPONSÁVEL TÉCNICO:

Douglas dos Santos Haas

Engenheiro Civil - CREA RS 166.385 CPF: 015.480.710-99

OBRA

CAPEAMENTO E RECAPEAMENTO ASFÁLTICO COM CBUQ

DATA

OUTUBRO 2011

ENDEREÇO

Avenida Pirapó e Ruas Senador Pinheiro Machado, Monsenhor Estanislau Wolski e Padre Anchieta

ÁREA

27.086,75 m²