



Quadro de Cargas									
CIRC.	INCLAD.	FLUOR.	TOMADAS.	AR COND.	W DE FUS	CARGA W	# mm	PROT. AMF.	
1	3	12	15	1.260	1.5	10			
2	11	06	17	1.580	1.5	10			
3		20	20	2.000	2.5	15			
4		11		1.100	2.5	15			
5			1	2.000	2.5	15			
6			1	2.000	2.5	15			
7			1	2.000	2.5	15			
ENT.			66	11.940	10.0	50			
TOTAL DE CARGA = 11.940 WATTS									

Legenda Esgoto


- POÇO SUMIDOURO
- CX. DE INSPEÇÃO C/ TAMPA COBERTA
- FOSSA SÉPTICA
- CAIXA DE GORDURA
- CAIXA SIFONADA C/ GRELHA
- ESGOTO SANITÁRIO

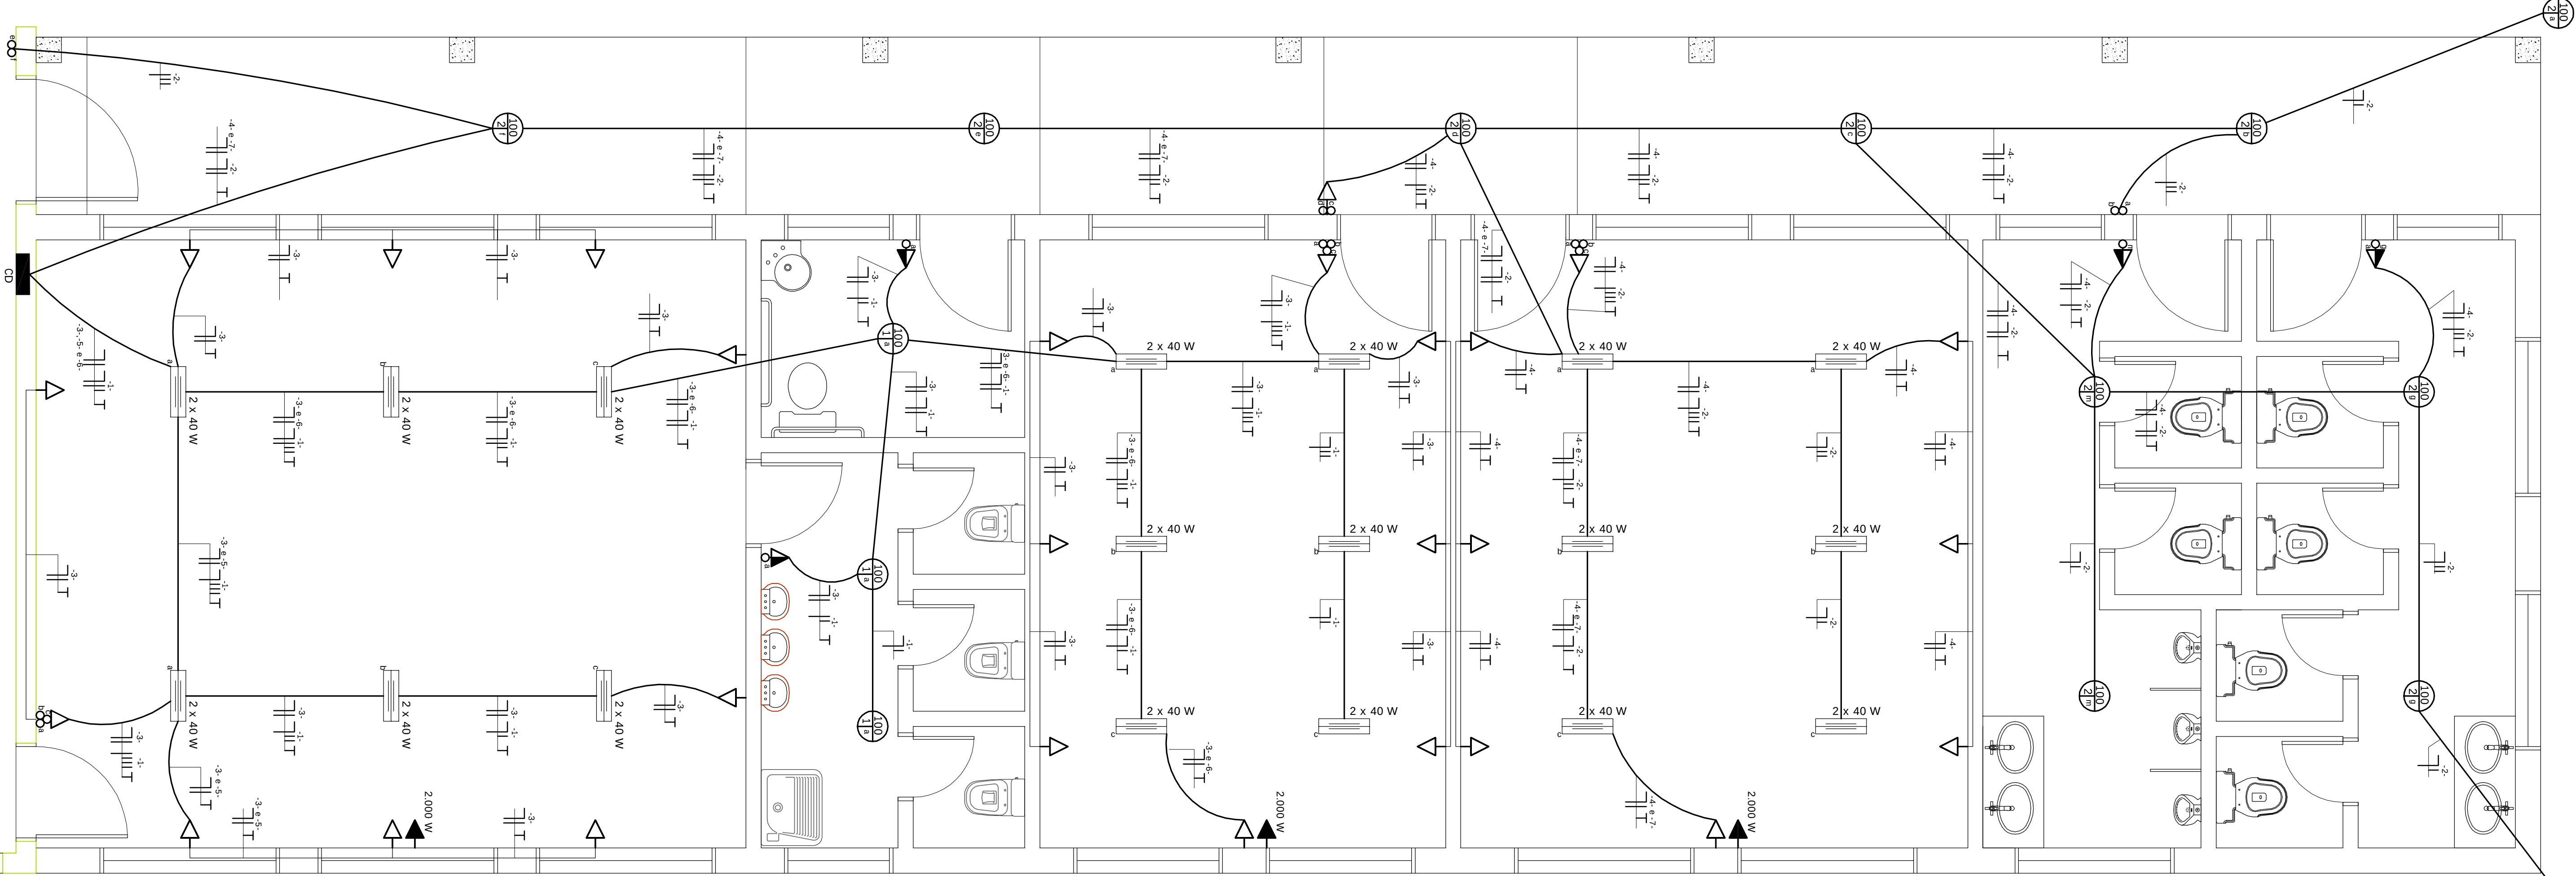

Projeto Elétrico

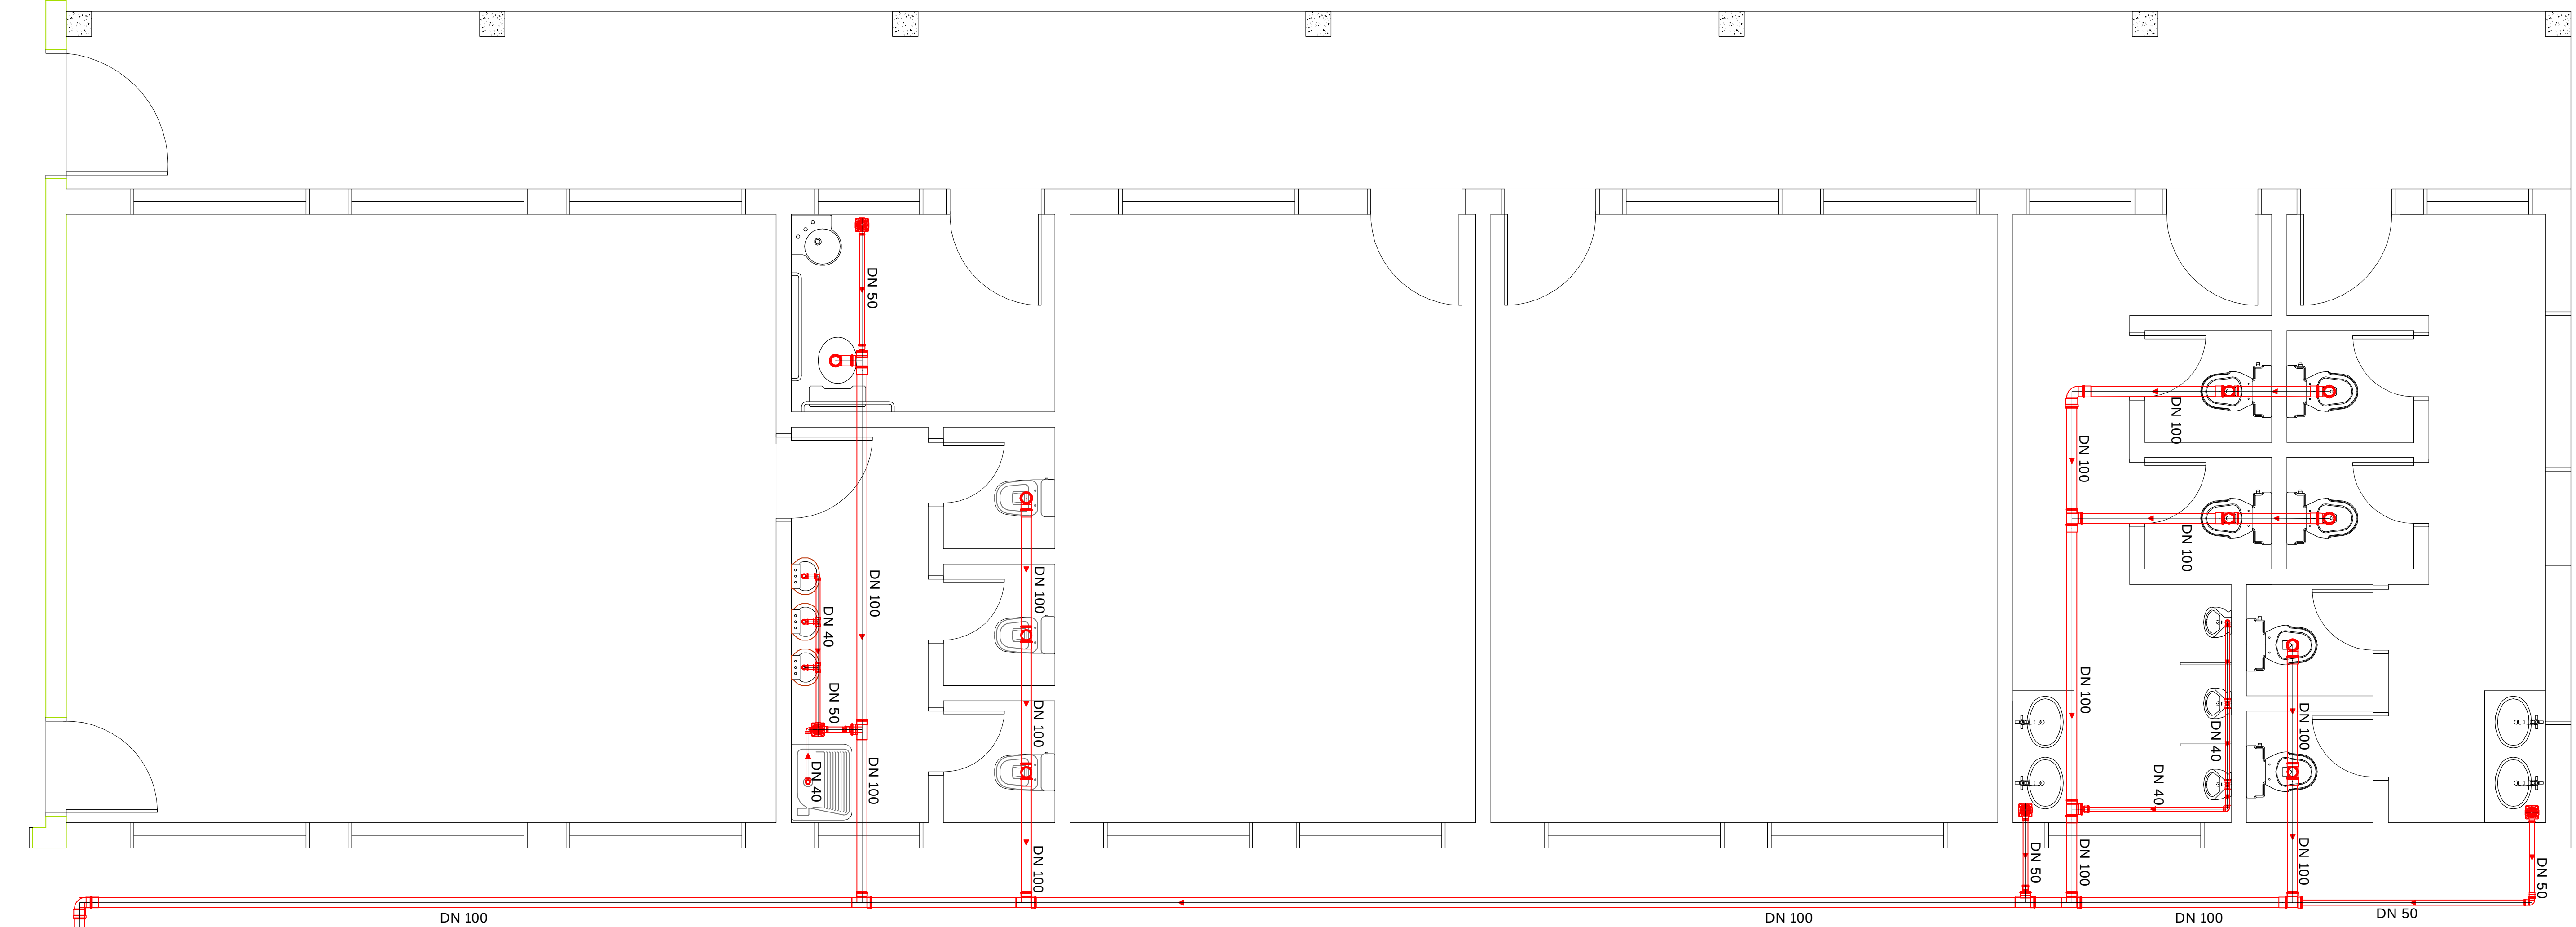

Projeto Sanitário

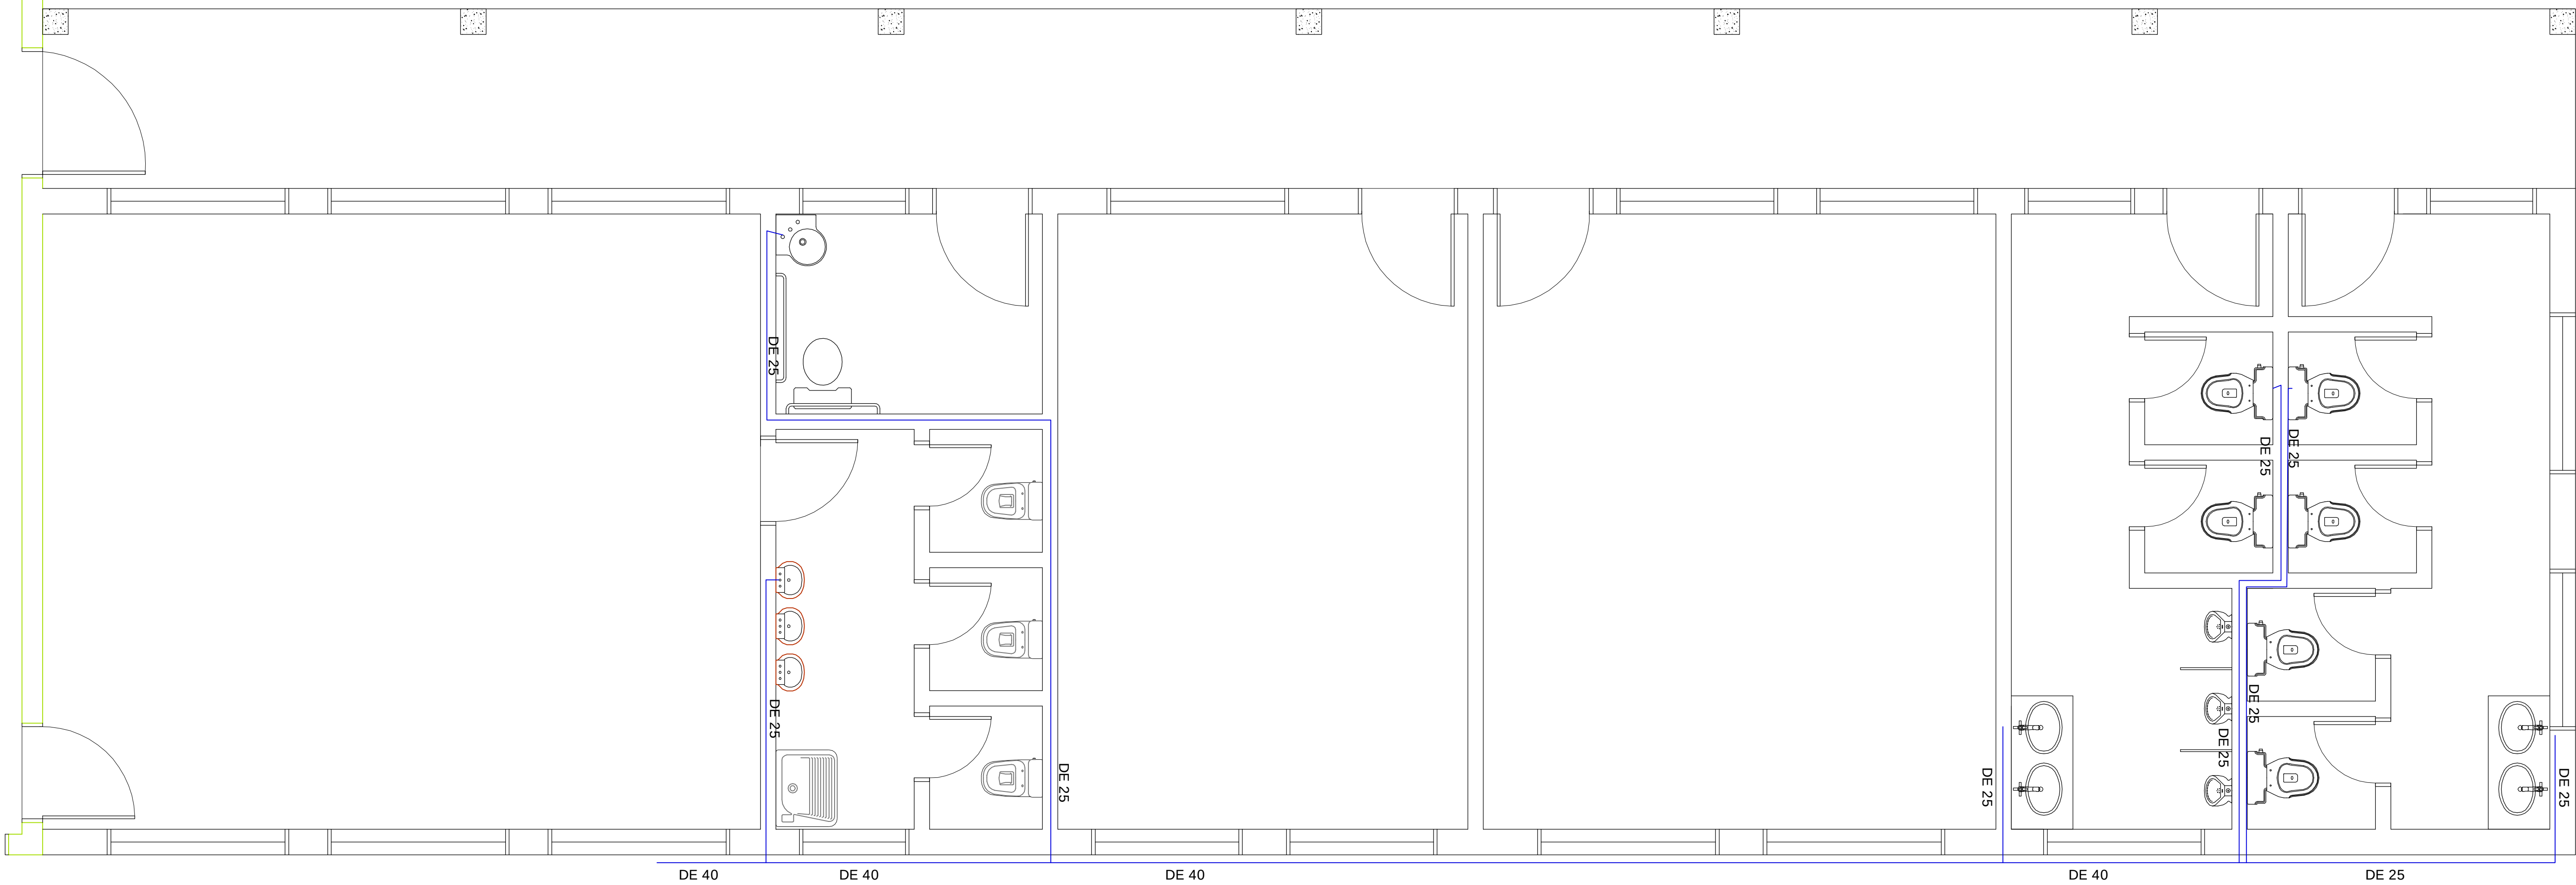


Projeto Hidráulico

Prefeitura Municipal de Roque Gonzales

ADMINISTRAÇÃO

JOÃO SCHEREN HAAS e JOSÉ PEREIRA DA SILVA

Rua Padre Archidiazi 221, FONE: 55-3365.3333 FAX: 3365.1262 - email: pmrg@roquegonzales-sc.com.br

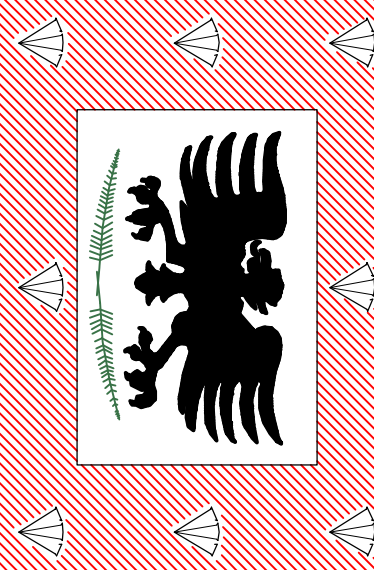OBRA		PROJETO		PROJETO ARQUITETÔNICO		PRANCHA		01
				RESPONSÁVEL TÉCNICO				
		Douglas dos Santos Haas						
		Engenheiro CIVIL - CREA RS 366.385 - CPF: 015.480.710-99						
OBRA		AMPLIAÇÃO DA ESCOLA SANTO ANTÔNIO DE PADUA		DESENHO		DOUGLAS		
ENDERECO		Bairro Santo Antônio de Pádua		DATA		AGOSTO 2012		
		ÁREA		203,78 m²				
PLANTA BAIXA, PLANTA DE LOC., SITUAÇÃO E COBERTURA								

A1 extendida - 100x59,4 cm - 1:0.05