




Corte A-A

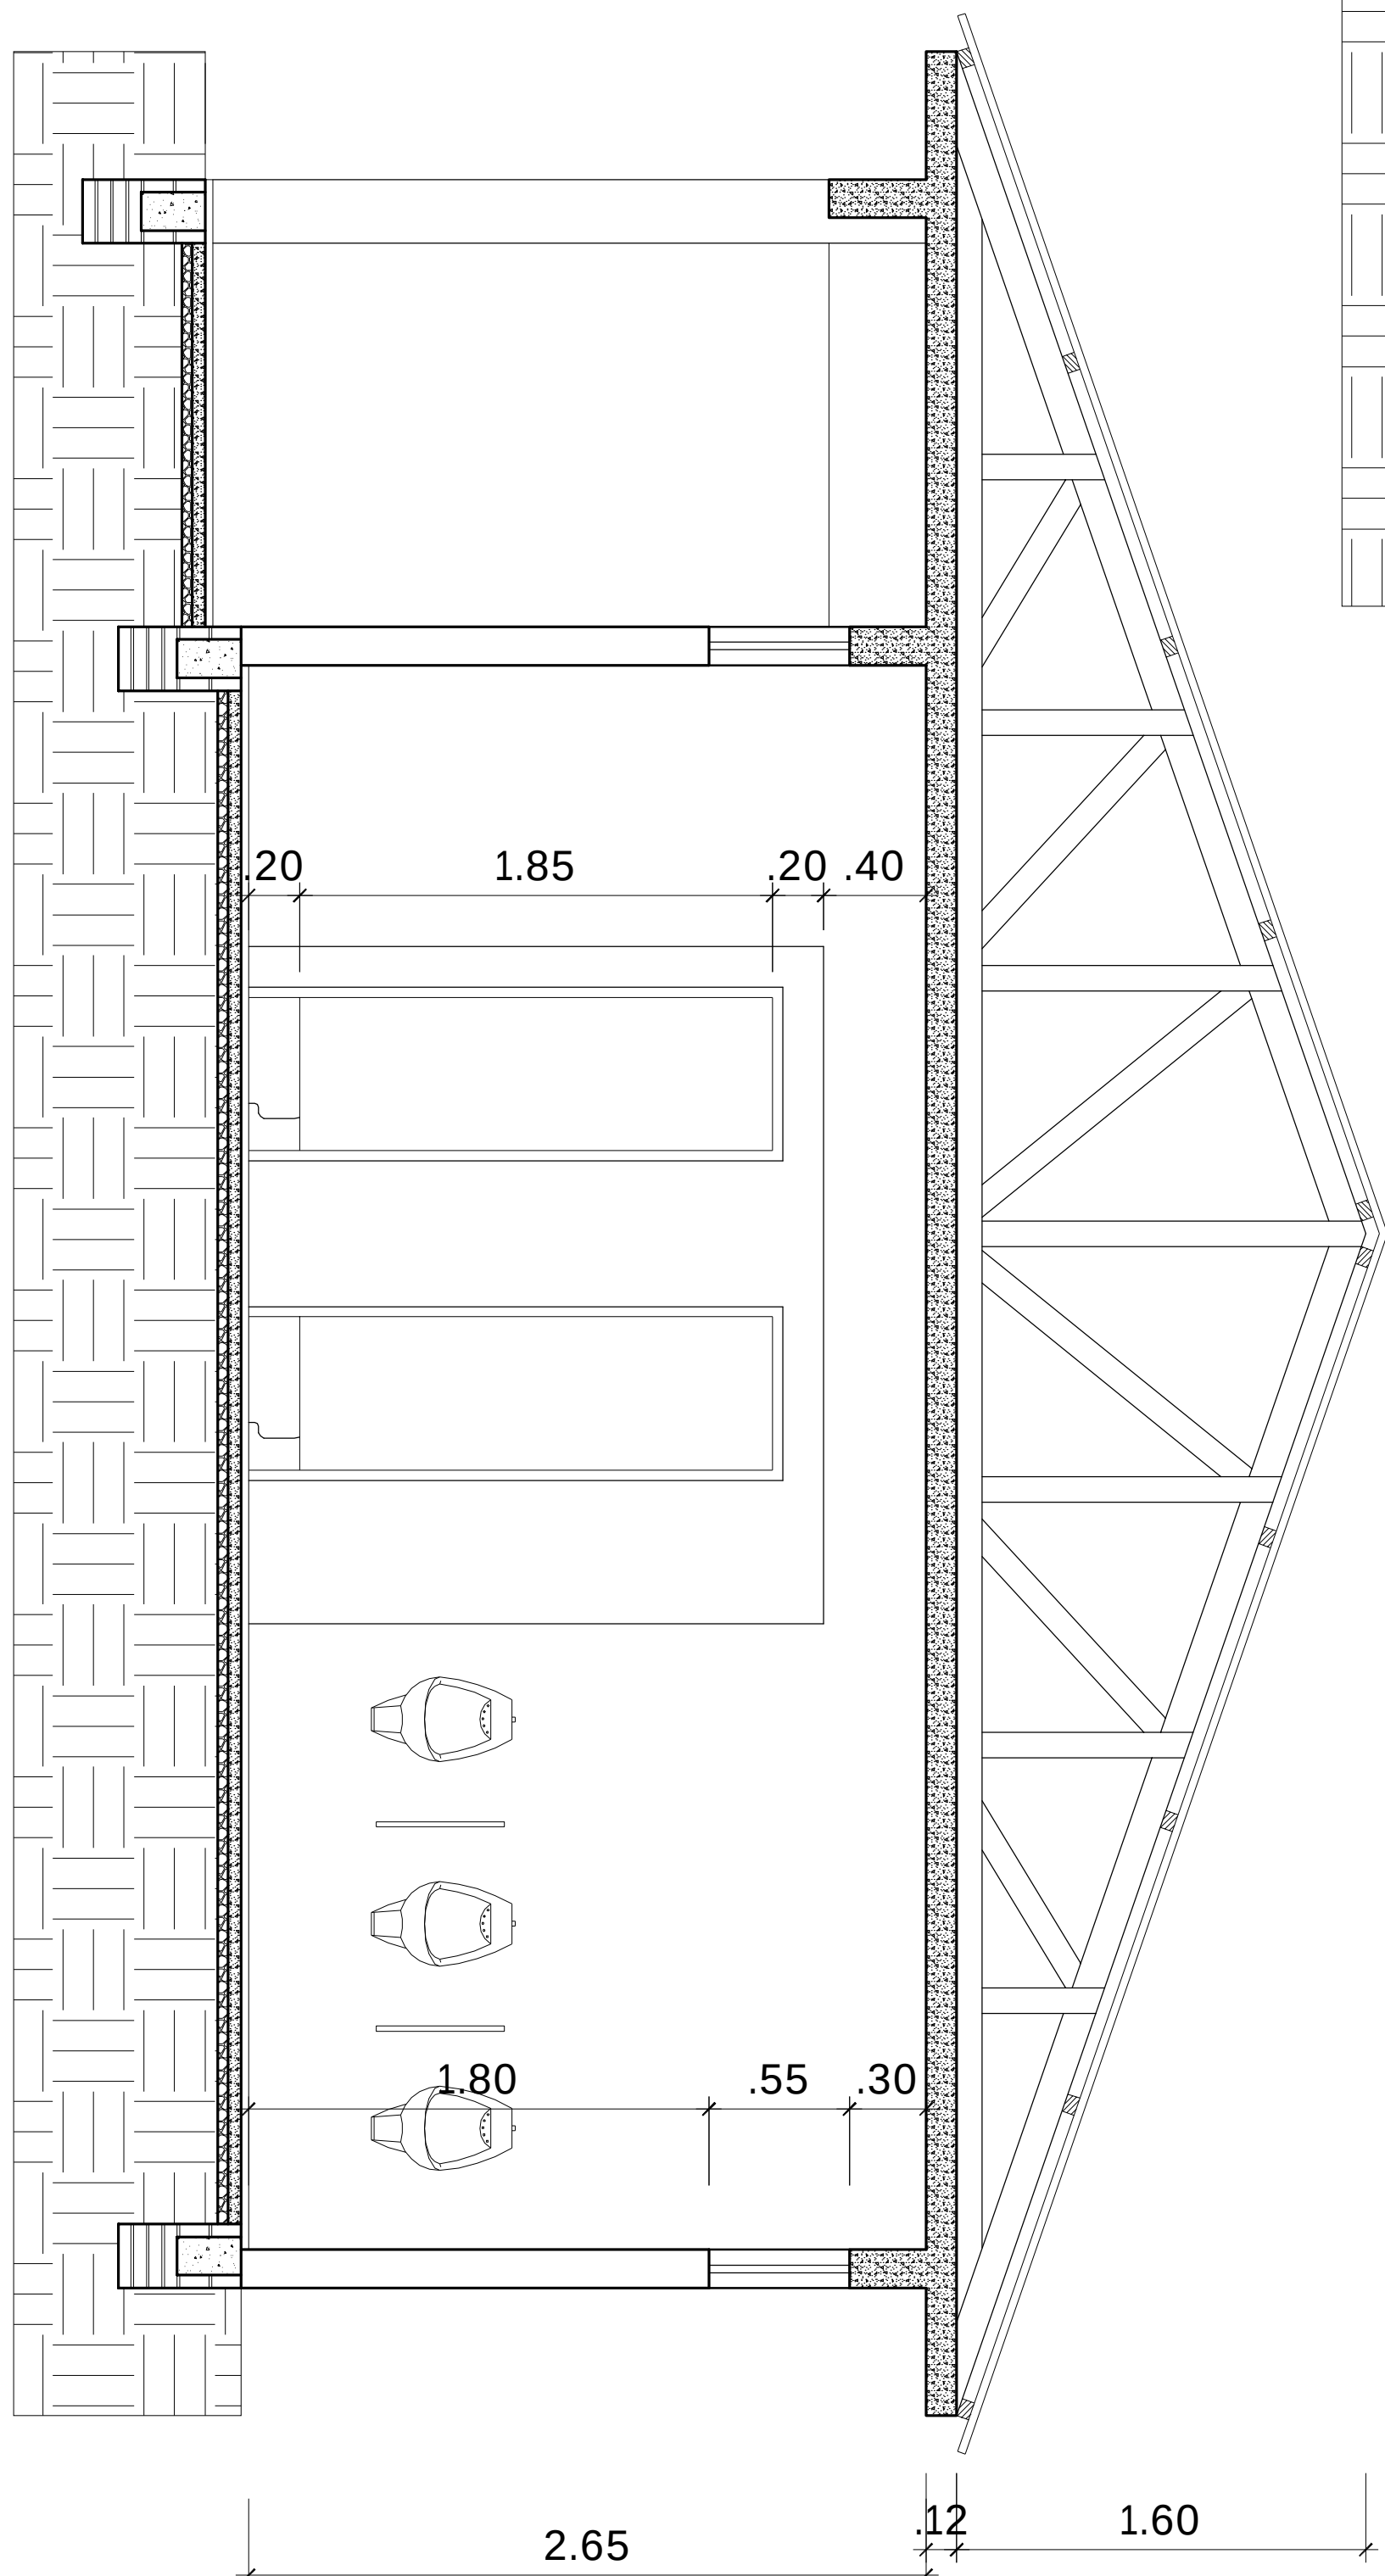

Corte B-B

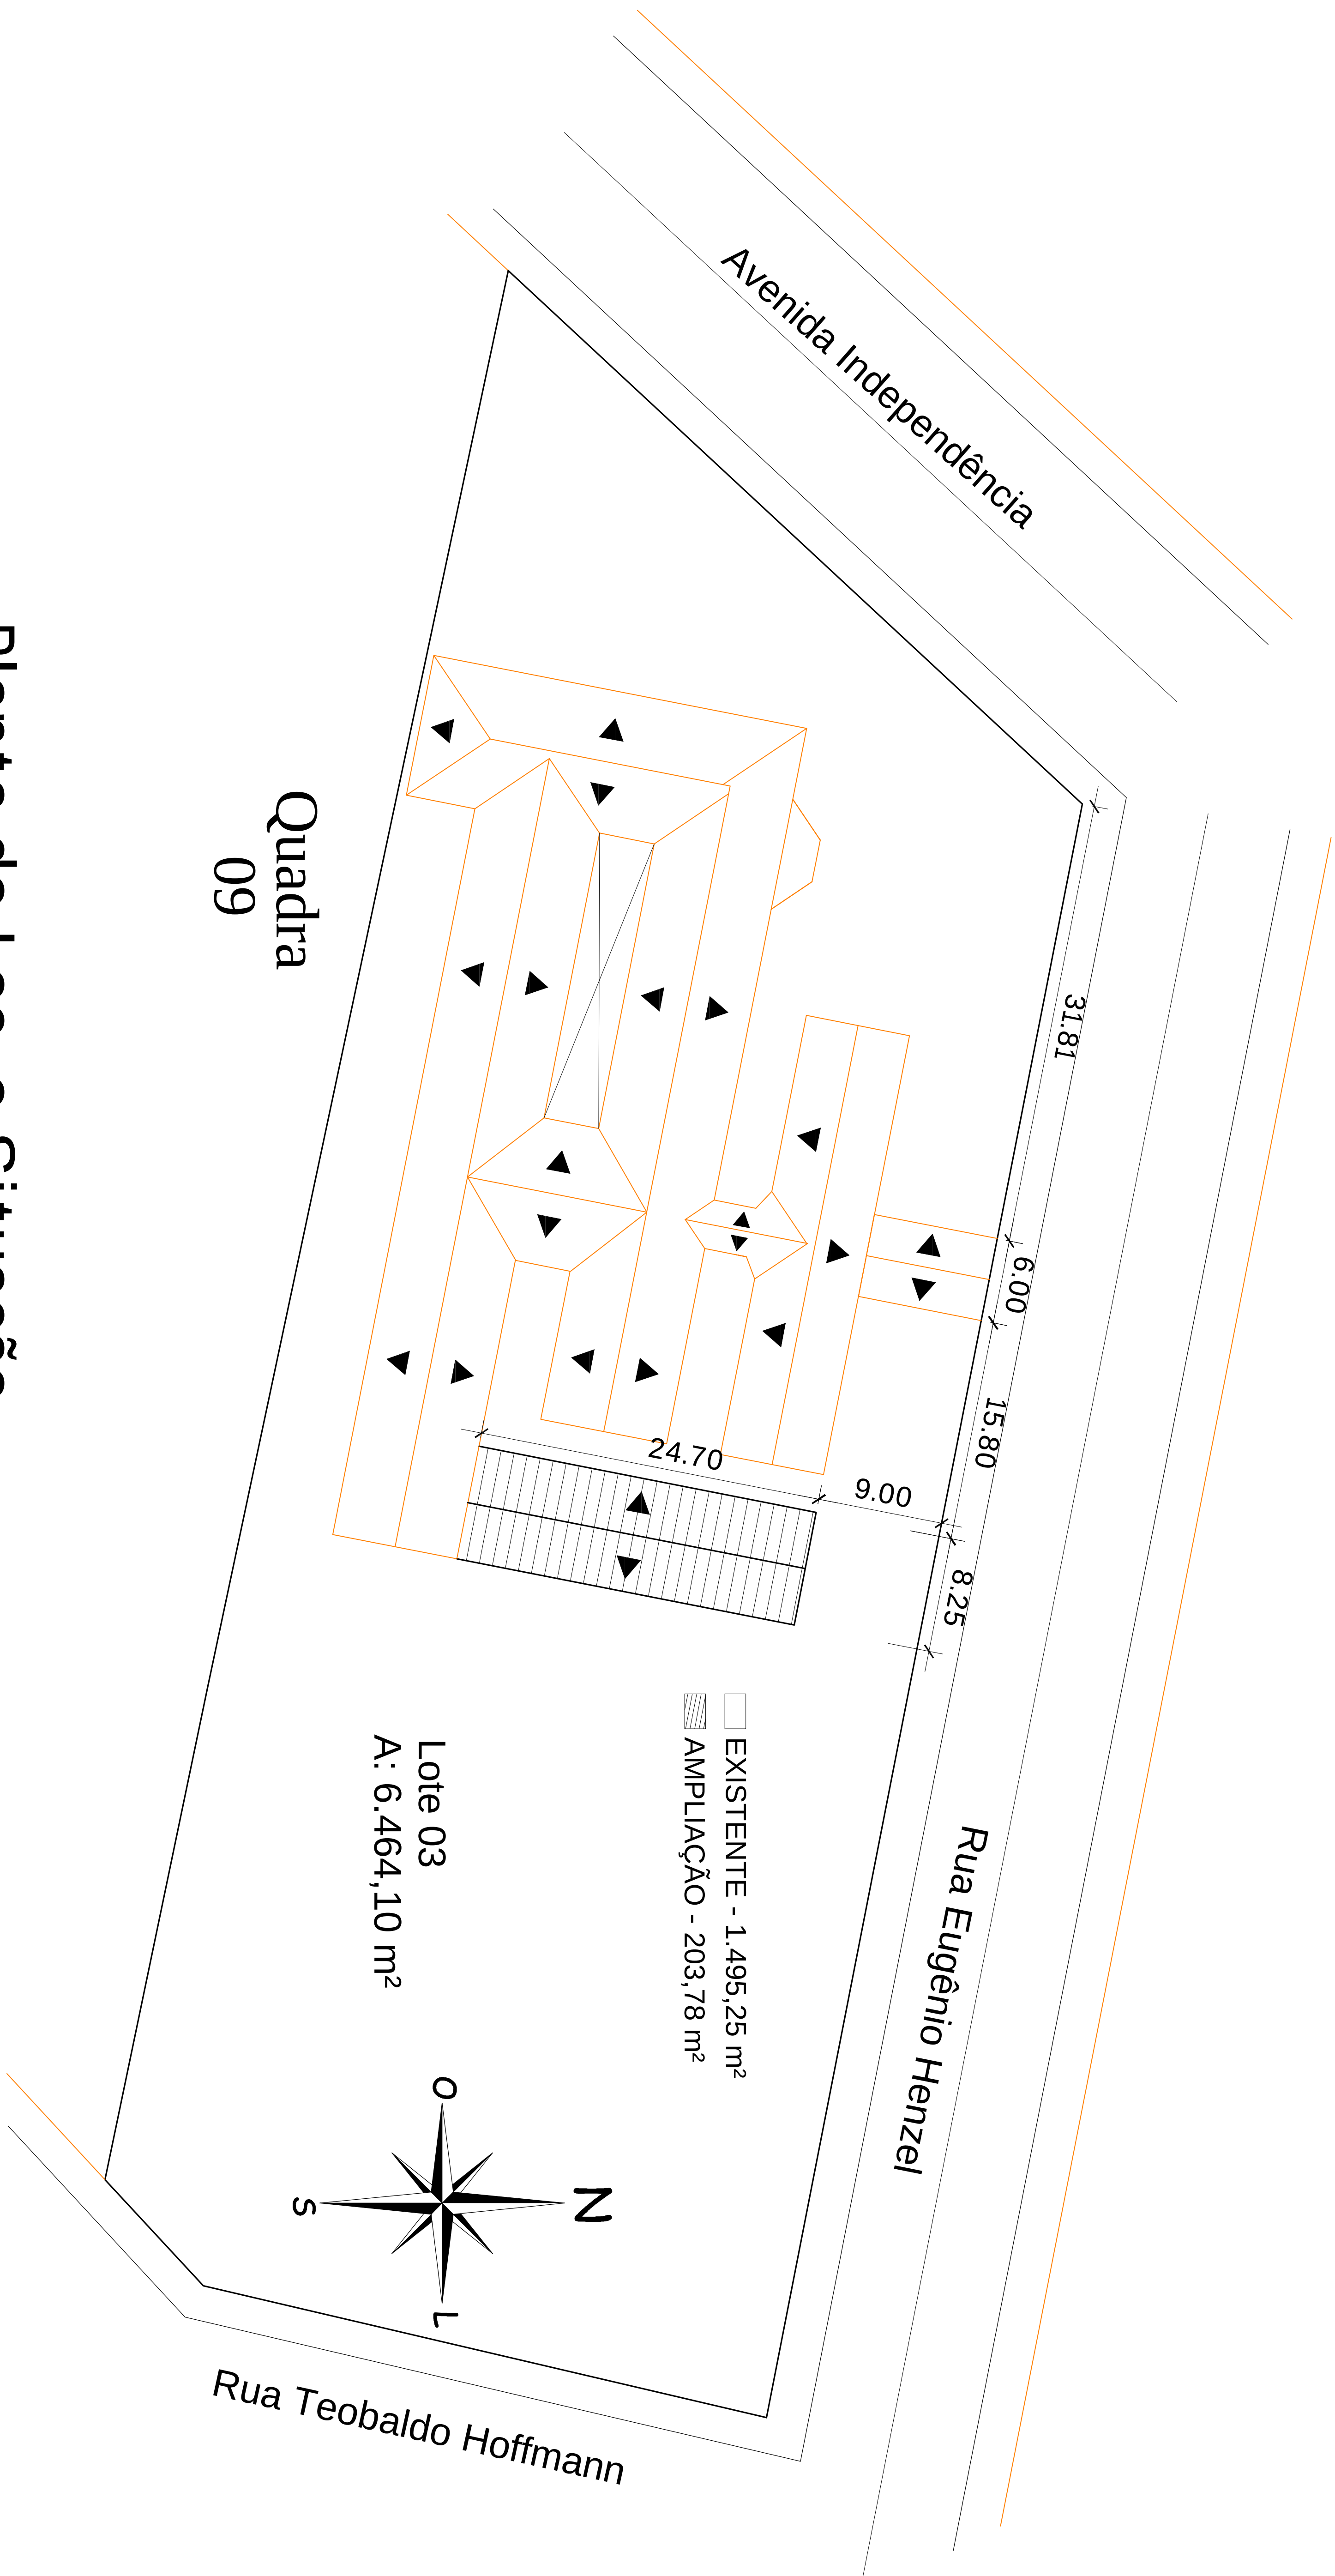

Planta de Loc. e Situação
Esc.: 1:500

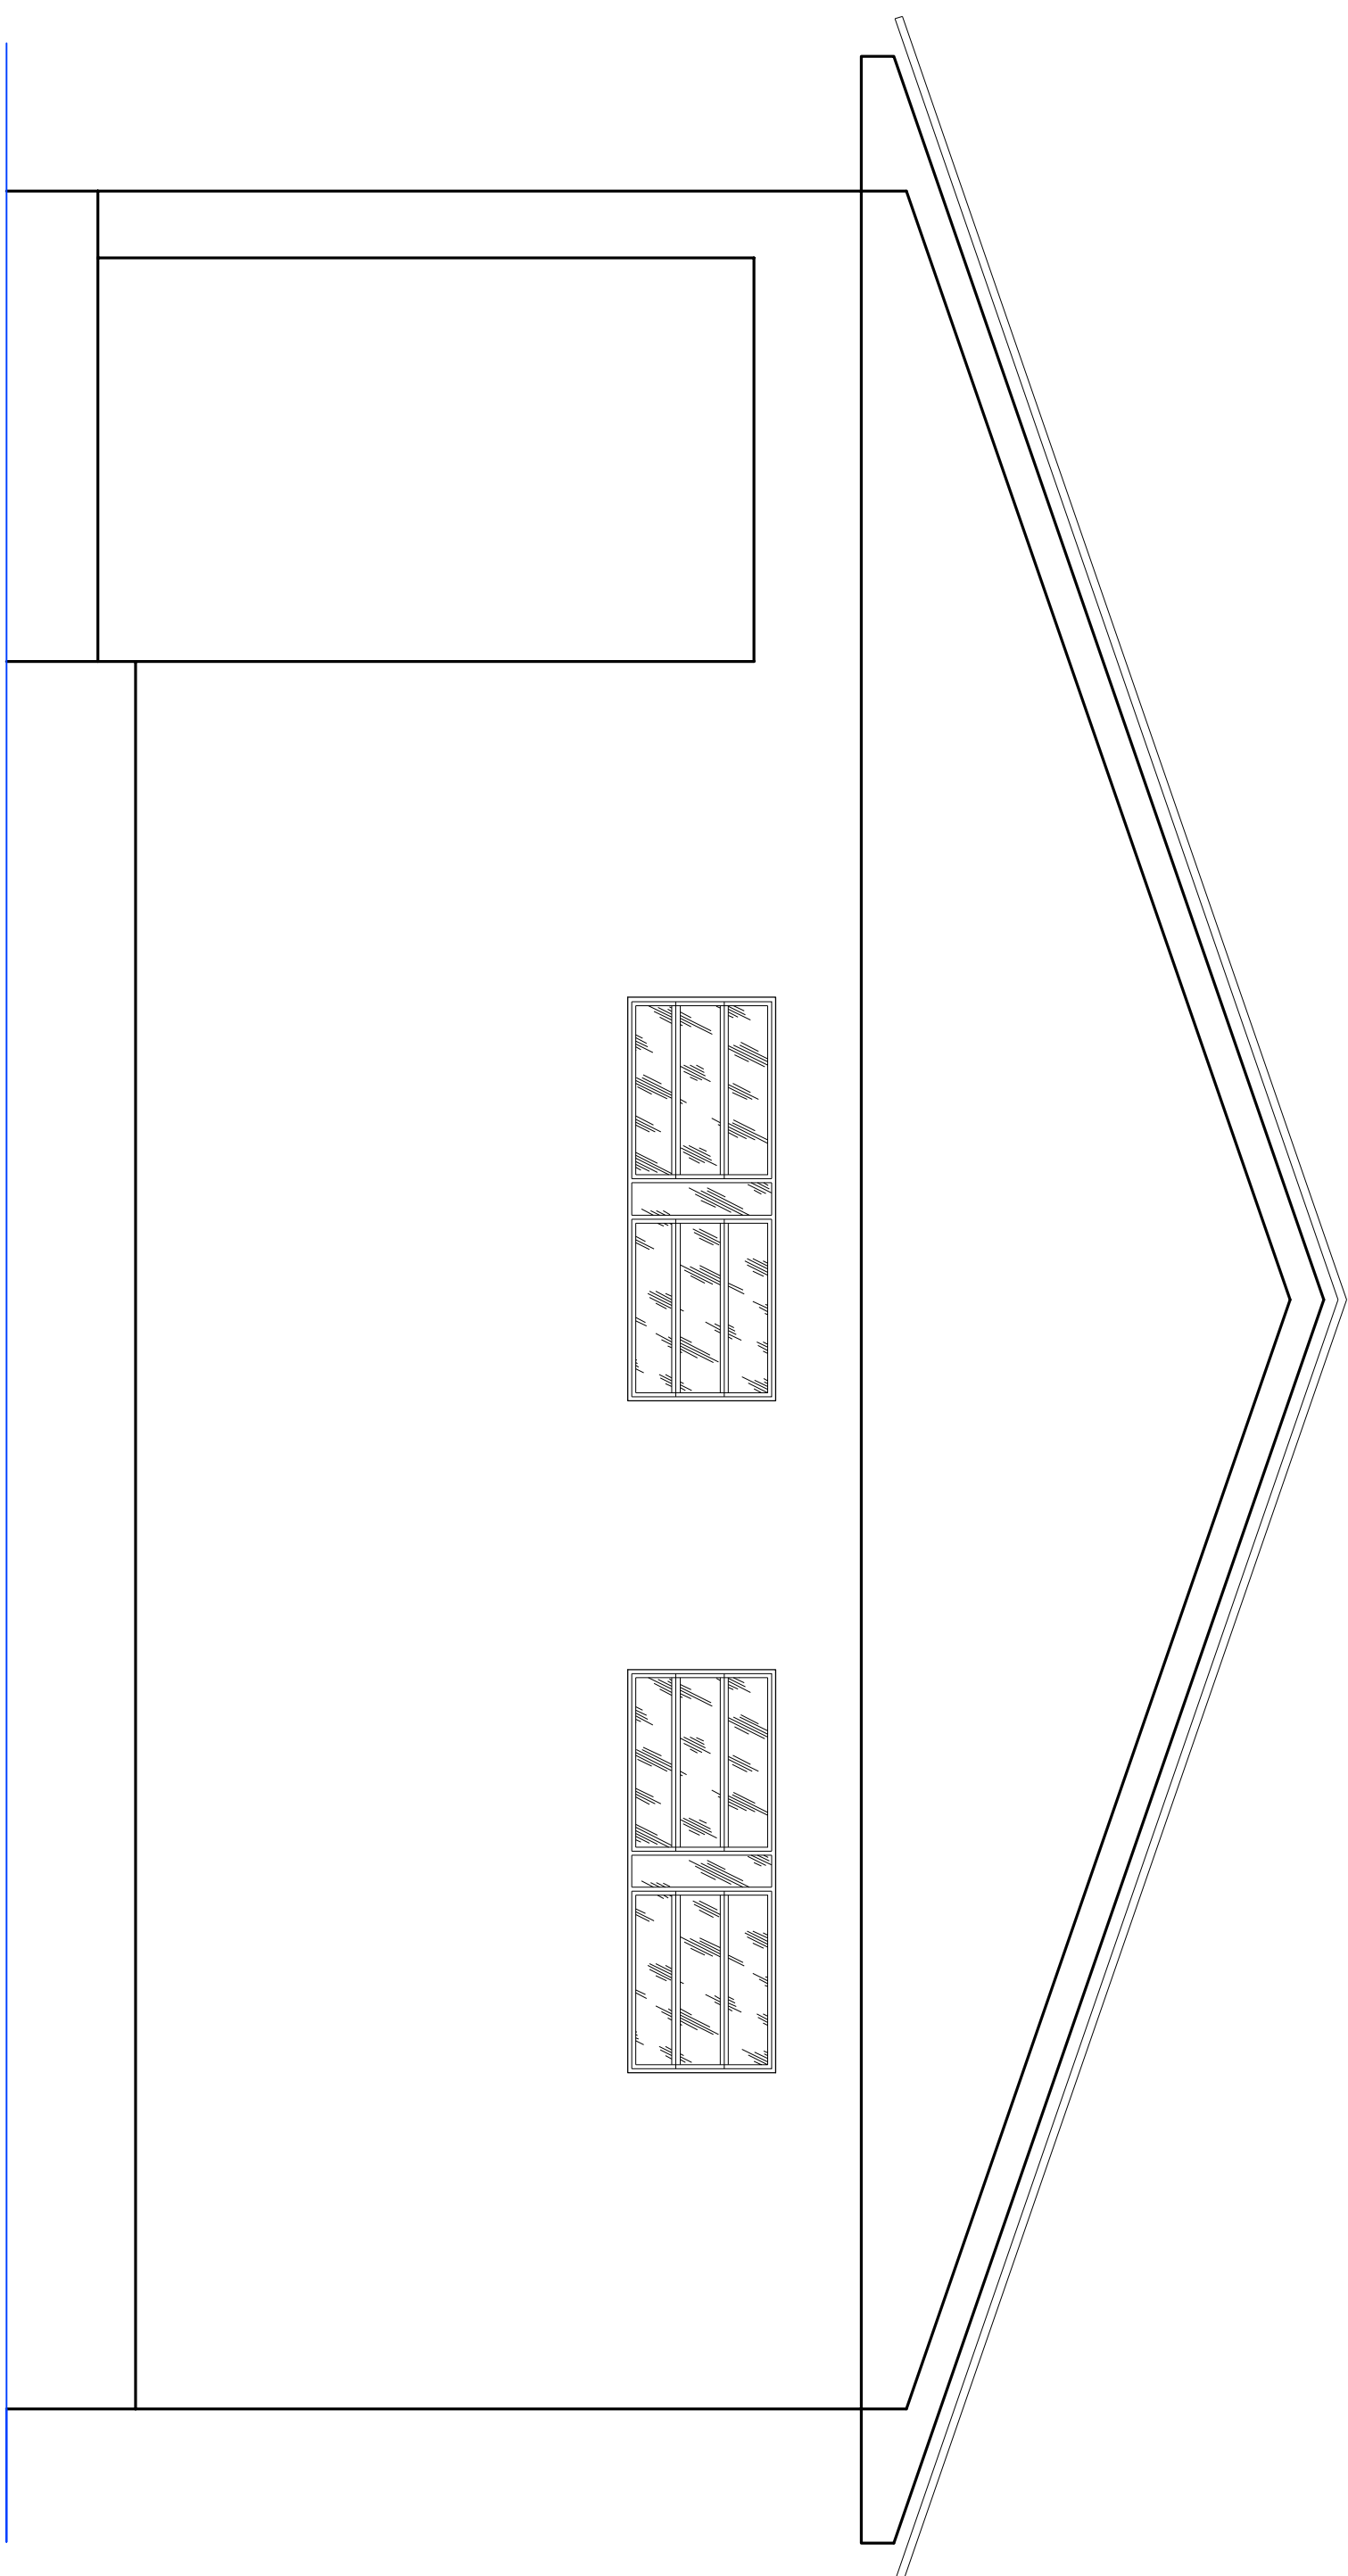

Fachada

Prefeitura Municipal de Roque Gonzales			
ADMINISTRAÇÃO			
JOÃO SCHEEREN HAAS e JOSÉ PEREIRA DA SILVA			
Rua Padre Amiel 221, FONE: 55 3365 1233 FAX: 3365 1262 - email: pmr@roquegonzales-rs.com.br			
OBRA	PROJETO	PROJETO ARQUITETÔNICO	
RESPONSÁVEL TÉCNICO:		PRANCHA	
Douglas dos Santos Haas		02	
Engenheiro CIVIL - CREA/RS 160.935 - CPF: 035.480.710-99		1: 50	
DESENHO		IND.	
DOUGLAS		2012	
OBRA	AMPLIAÇÃO DA ESCOLA SANTO ANTÔNIO DE PADUA	DATA	ÁREA
ENDERECO	Bairro Santo Antônio de Pádua	203,78 m²	
PLANTA DE LOC. e SITUAÇÃO, CORTES E FACHADA			
100x40 cm - 1:0,05			