



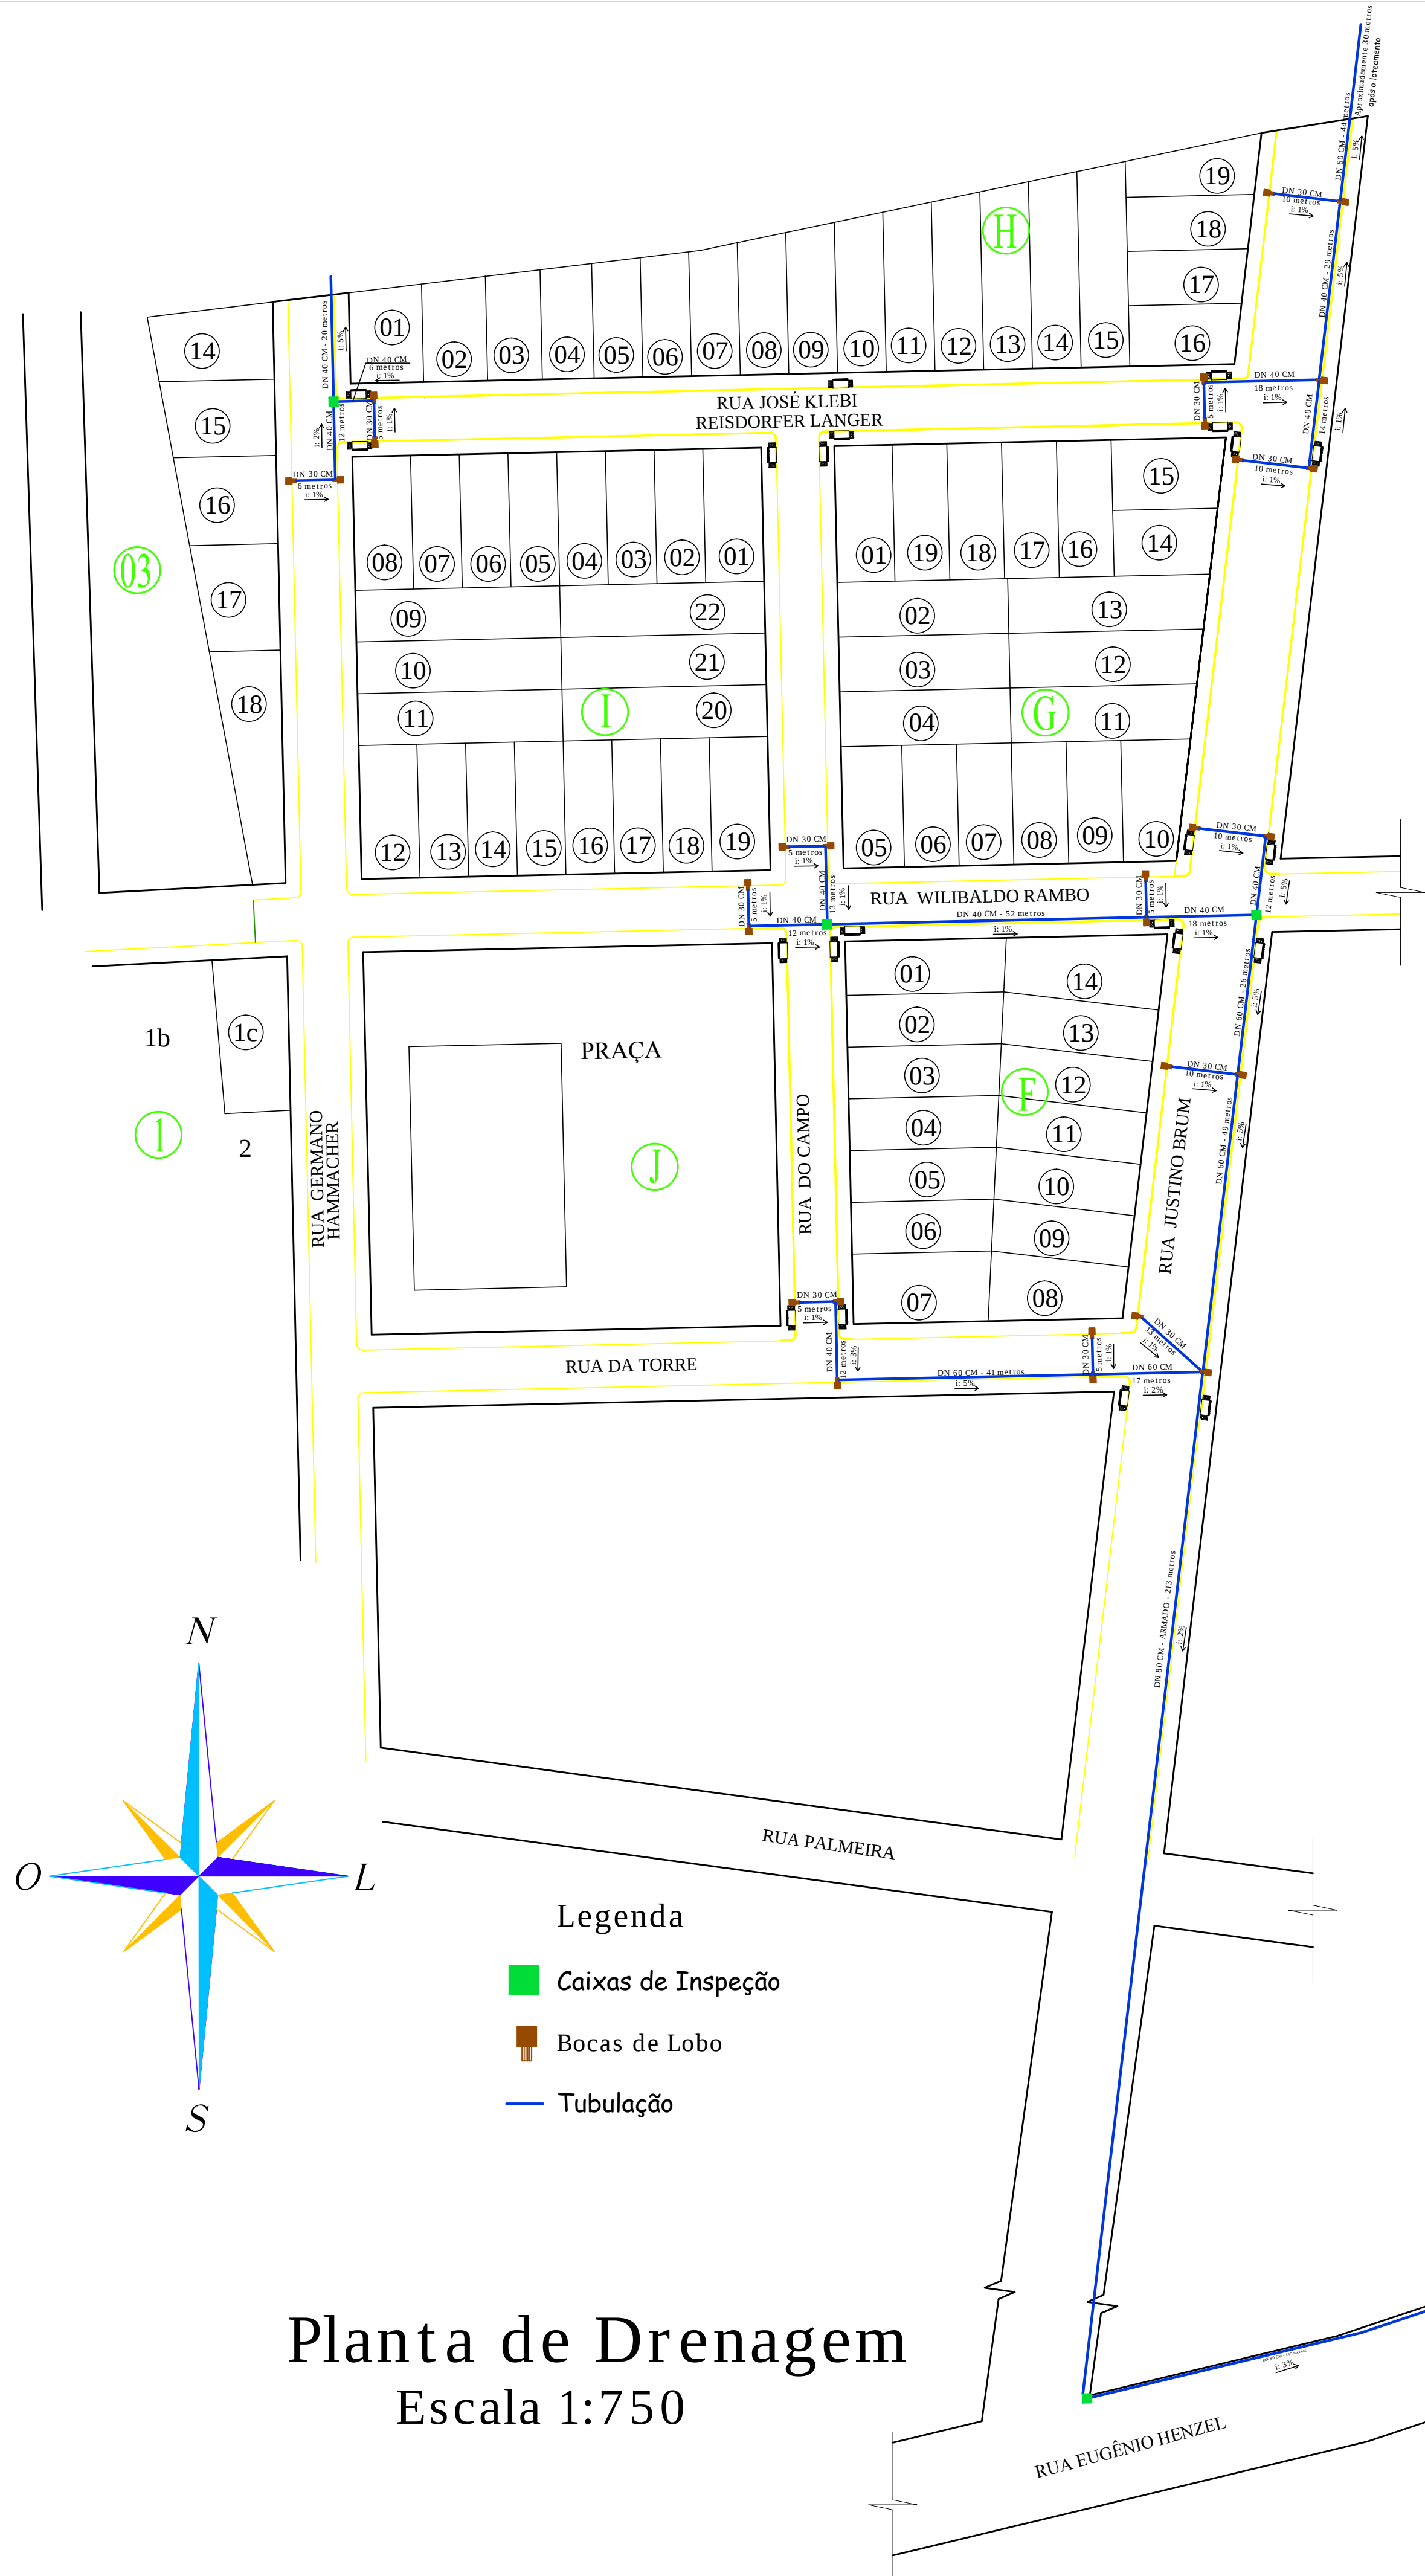

Planta de Drenagem
Escala 1:750

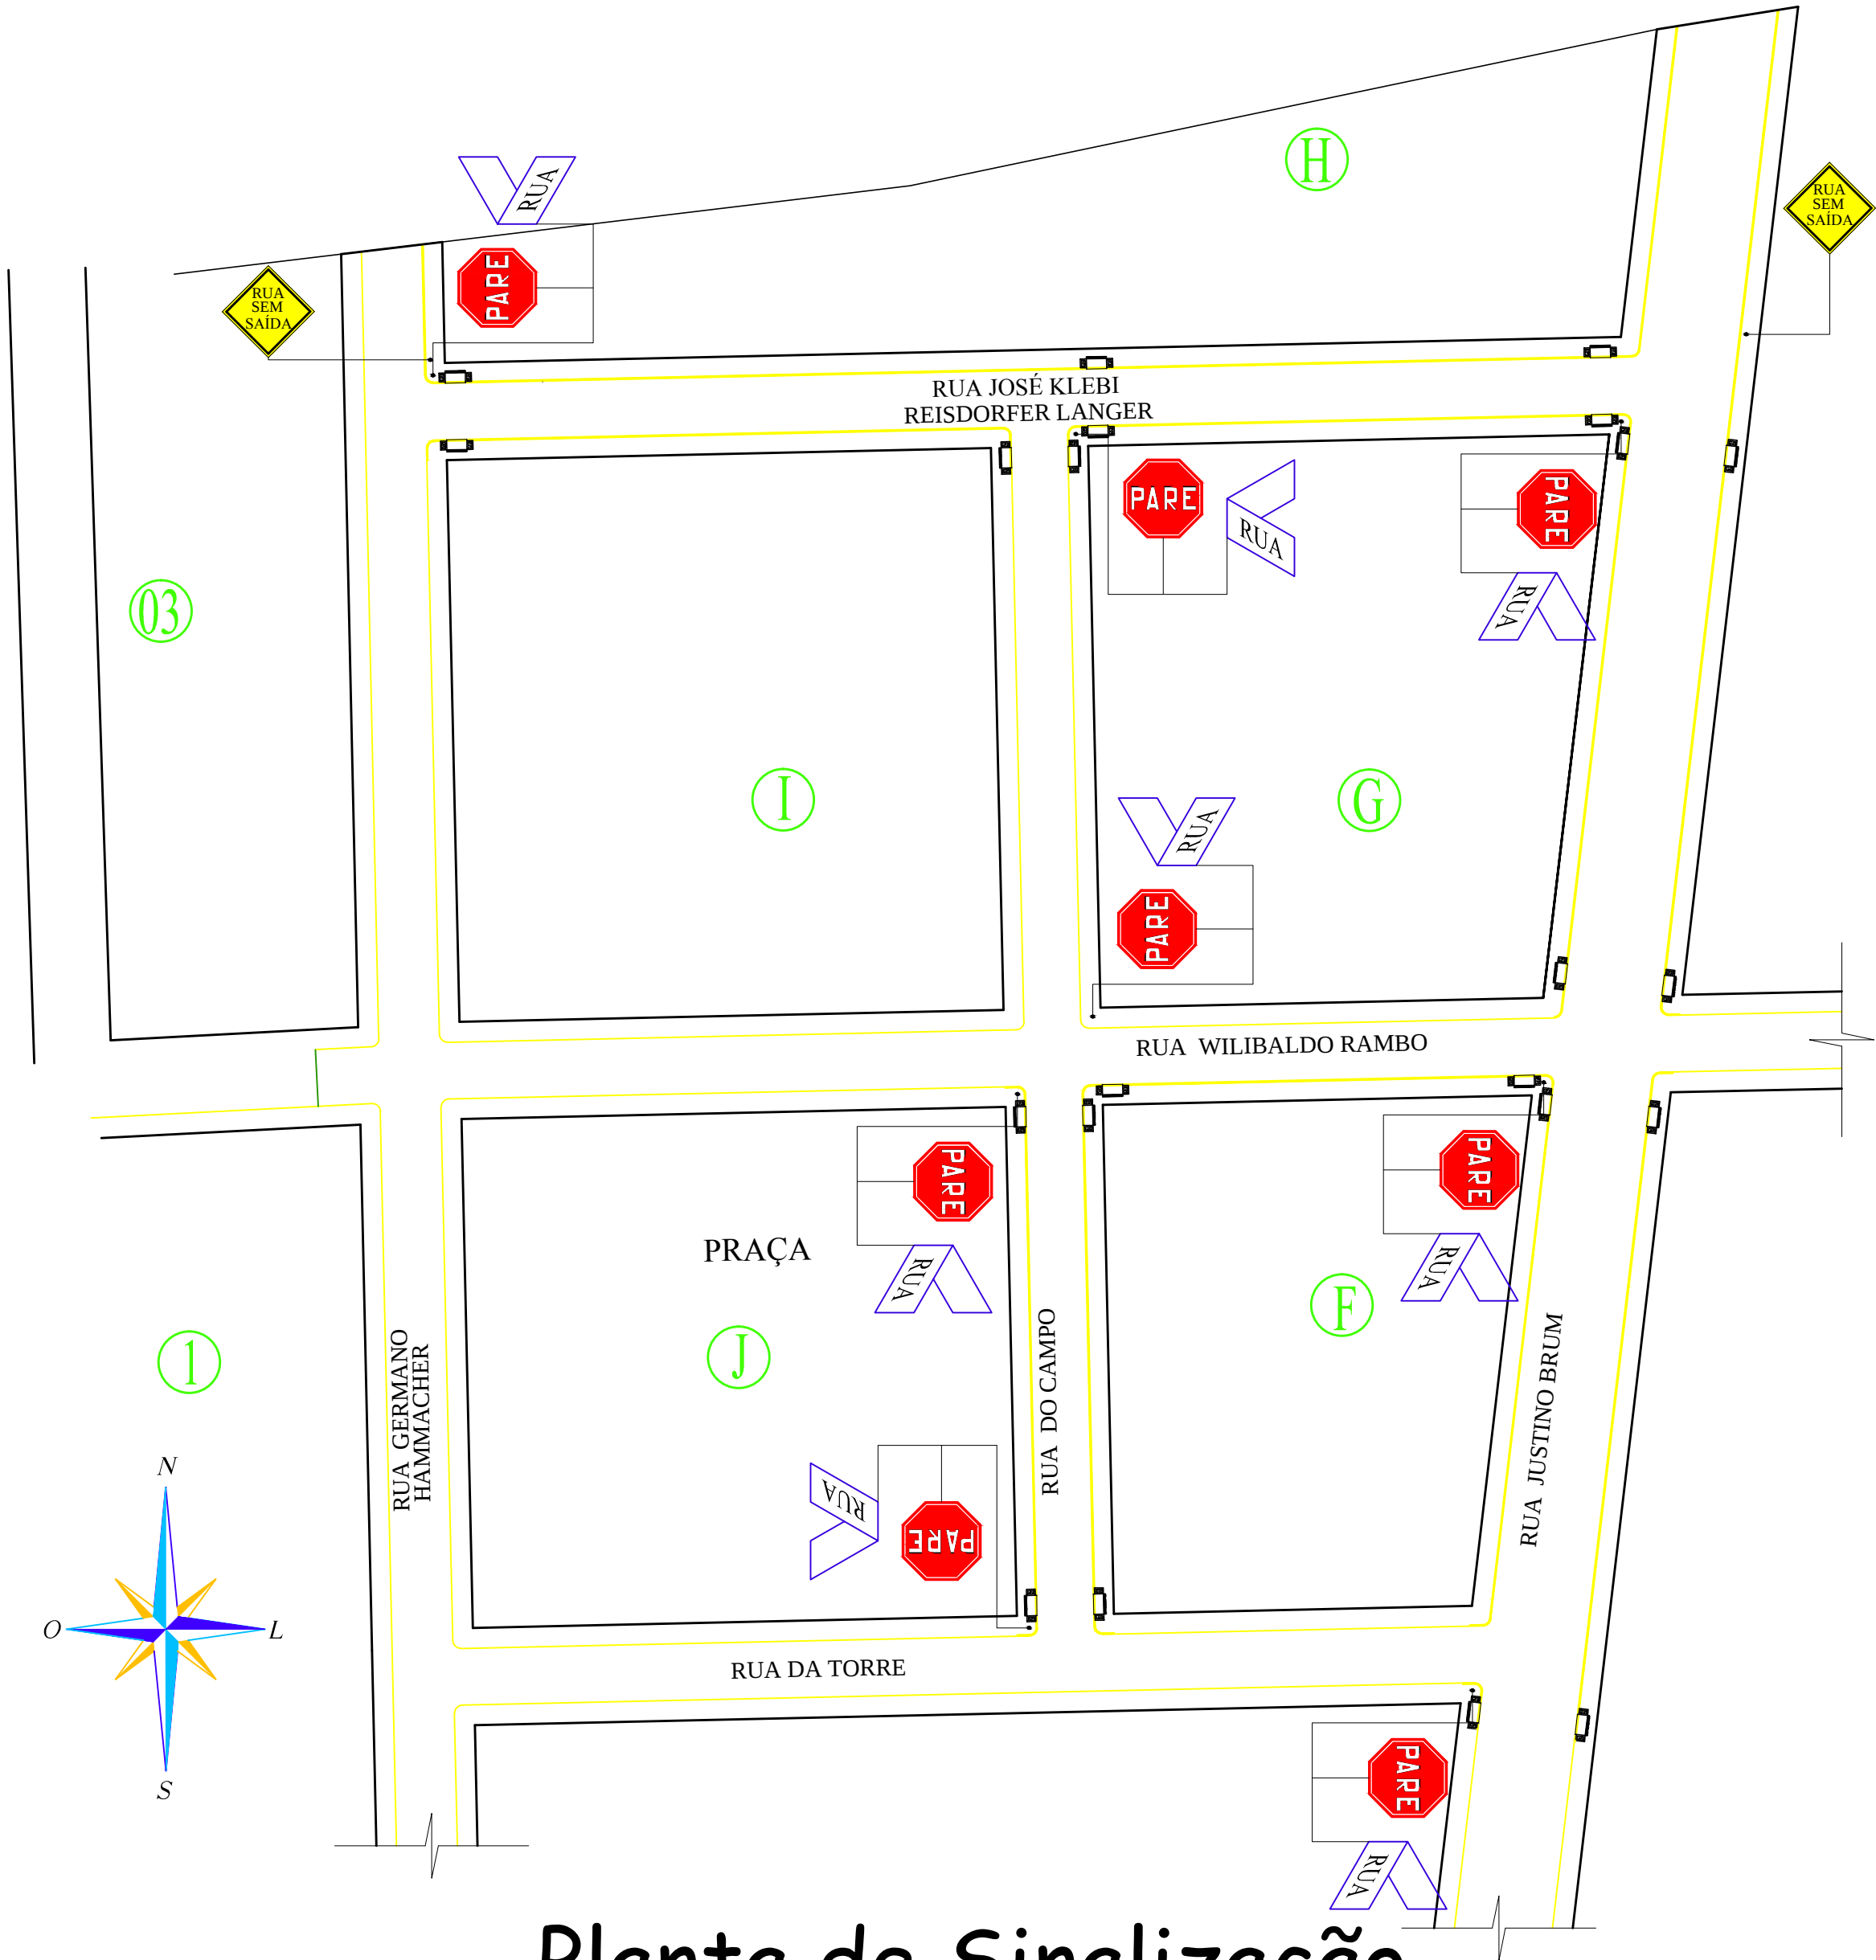

Planta de Sinalização
Escala 1:750

Observações:

1: Não foram implantadas faixas de pedestres no projeto de sinalização devido ao fato de o tráfego de veículos neste local ser baixo, podendo as mesmas serem implantadas futuramente, caso o tráfego aumente.

Especificação dos Berços de Assentamento dos Tubos:
Sem Escala

QUADRO DE DIMENSÕES (cm)	
DÍAMETRO	A
DN 30	30
DN 40	30
DN 60	60
DN 80	60

OBS: O concreto a ser utilizado deverá possuir uma resistência de compressão mínima de 15 Mpa.

Prefeitura Municipal de Roque Gonzales

ADMINISTRAÇÃO

SADI WUST RIBAS & LINO BERWALDT WOHLFAHRDT

Rua Padre Anchieta 221, FONE: 55 3365 3300 - email: pmrg@roquegonzales-rs.com.br

OBRA

PROJETO

PRANCHIA

04/05

RESPONSÁVEL TÉCNICO:

DOUGLAS dos Santos Haas

Engenheiro Civil - CREA RS 166.385 CPF: 015.480.710-99

OBRA

PAVIMENTAÇÃO, DRENAGEM E PASSEIOS DO NÚCLEO HABITACIONAL

DATA

ABRIL 2014

ENDEREÇO

Vila Santo Antônio - ROQUE GONZALES, RS

ÁREA

3.914,20 m²

Planta de Sinalização e Planta de Drenagem