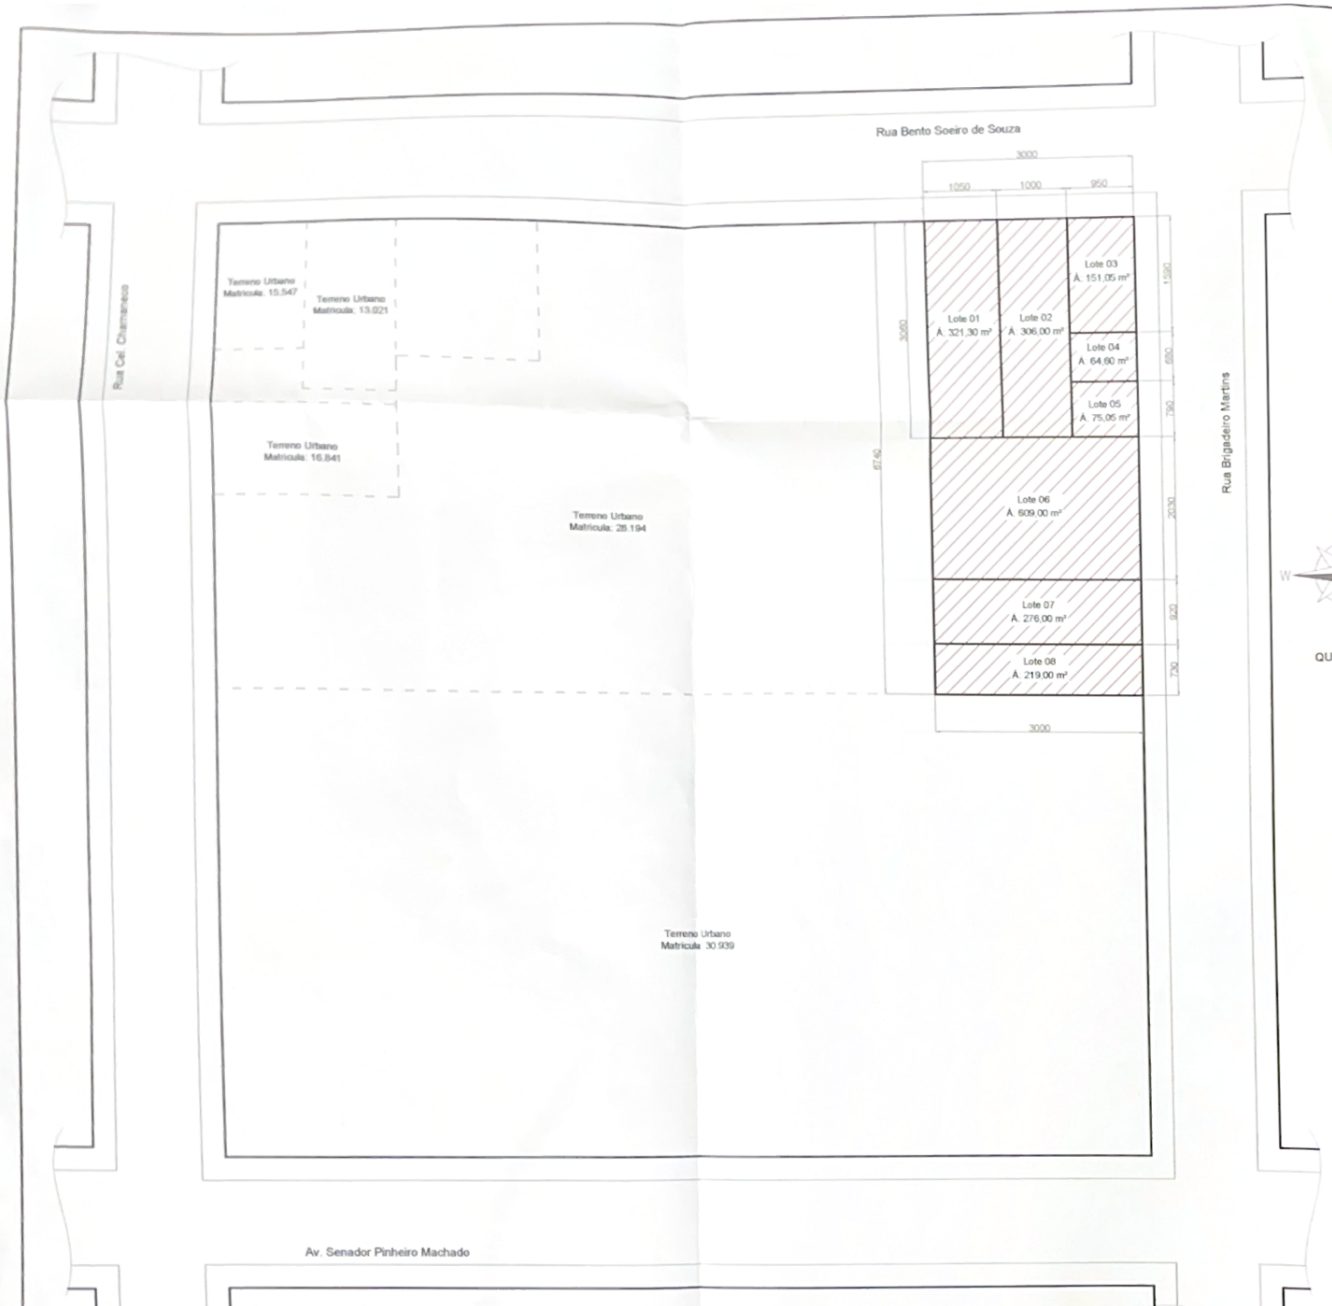

LEGENDA:

- Áreas a serem aberto matrículas;
- Matrículas Existentes da quadra.

IMAGEM SATÉLITE:

Copia

PLANILHA DE ÁREAS	
Item	Área (m²)
Lote 01	321,30
Lote 02	306,00
Lote 03	151,05
Lote 04	64,60
Lote 05	75,05
Lote 06	609,00
Lote 07	276,00
Lote 08	219,00
TOTAL	2022,00

SEMASC
FL 07

Prefeitura Municipal de São Luiz Gonzaga
SEMPLAG - Secretaria Municipal de Planejamento e Gestão
PROJETO CONFORME PDDI
Aval. Resp. Técnico
Em 07/11/22

Fernando do Amaral Puticinelli
Arquiteto - CAU-RS - A-10828-0
CPF 250.078.520-49

Igor Machado Kist
Eng. Civil CREA-RS 246150
CPF 037 005 990-56

Estado do Rio Grande do Sul
PREFEITURA MUNICIPAL DE SÃO LUIZ GONZAGA
Planejamento e Central de Projetos

DESCRIÇÃO DE SERVIÇO: Desmembramento Regularização Fundiária - REURB-S	ESCALA: 1:500
	DATA: Setembro/2022
	DESENHO: Igor Kist
ENDEREÇO: Quadra nº 46 Bairro: Pedreira - São Luiz Gonzaga/RS	QUADRA: 46
PREFEITO MUNICIPAL: Sidney L. Brandani	ÁREA: Planilha
RESPONSÁVEL TÉCNICO: Engº Civil Igor Kist	PRANCHA: 01/01