
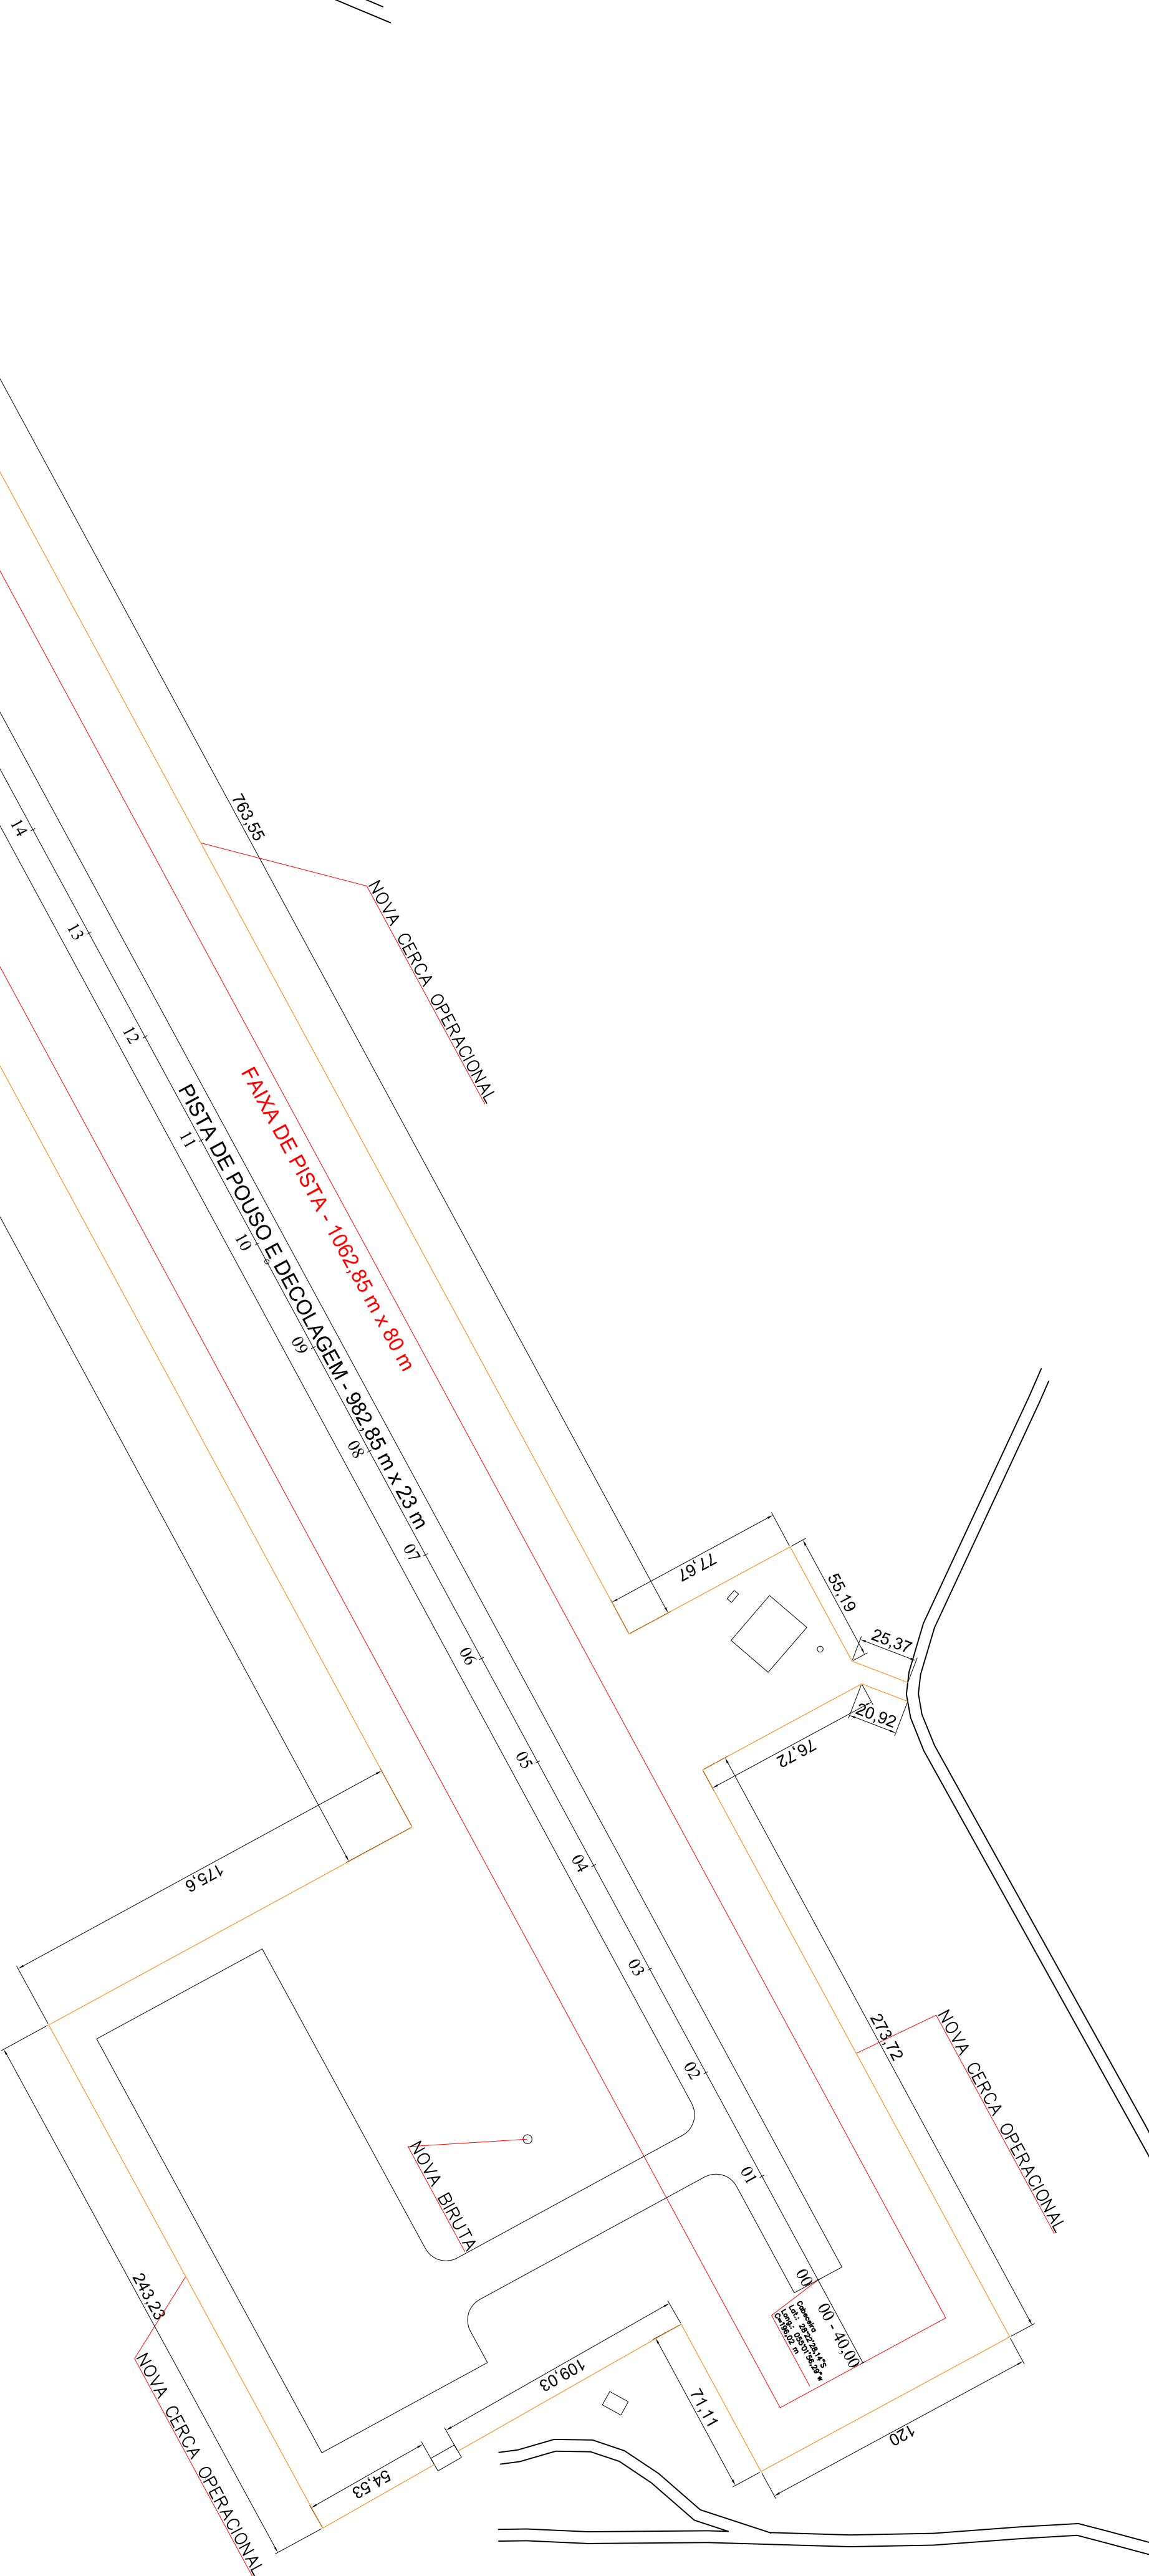


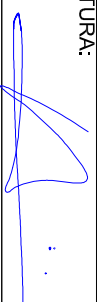

NOME DO AERODROMO:			SÃO LUIZ GONZAGA		INDICATIVO:		SSLG		
TÍTULO:					NOVA CERCA OPERACIONAL				
RESP. TÉCNICO: (Engenheiro ou Arquiteto)					ASSINATURA:				
LEONARDO LEÃO GIACOMIN									
CREA ou CAU:					ART ou RRT:				
0400000082536MG					MG20221295169				
COORDENADAS GEOGRÁFICAS DO ARP (centro geométrico):					ELEVÇÃO DO AERODROMO:				
28°22'35.00" S / 055°02'15.00" W					199.40 m				
DATA:		ESCALA:		MUNICÍPIO:		ESTADO:		DES. Nº	
04.01.2023		1/2000		SÃO LUIZ GONZAGA		RS		01	
								REV. Nº	
								00	