

MUNICIPIO DE CAIBATÉ

CNPJ 87.613.006/0001-12

TERMO DE REFERÊNCIA

POÇO TUBULAR PROFUNDO

Rincão do Pesqueiro

Caibaté, abril de 2026.

Responsável Técnico

Felipe Martins Barcelos Nascimento

Engenheiro de Minas | CREA RS 198.904

SUMÁRIO

1.	INTRODUÇÃO;	3
2.	OBJETIVO;	3
3.	JUSTIFICATIVA;	3
4.	GEOLOGIA REGIONAL;	3
5.	GEOMORFOLOGIA REGIONAL;	5
6.	HIDROLOGIA REGIONAL;	6
7.	HIDROGEOLOGIA;	7
8.	DESCRIÇÃO DO ACESSO AO LOCAL DE PERFURAÇÃO;	7
9.	INFORMAÇÕES SOBRE A DISPONIBILIDADE DE ENERGIA ELÉTRICA NO LOCAL DO POÇO TUBULAR;	8
10.	APRESENTAÇÃO DO PERFIL GEOLÓGICO E PROJETO CONSTRUTIVO BÁSICO DO POÇO TUBULAR (AS FIGURAS SERÃO UMA ESTIMATIVA BASEADA EM POÇOS TUBULARES EXISTENTES NAS PROXIMIDADES);	8
10.1.	Locação do Poço;	9
10.2.	Estimativa da Vazão;	10
11.	CONSTRUÇÃO DO POÇO TUBULAR PROFUNDO;	10
11.1.	Perfuração e Revestimento;	11
11.2.	Tampa do poço;	11
11.3.	Selo Sanitário ou Proteção Sanitária;	11
11.4.	Laje de Proteção Sanitária;	11
11.5.	Ensaio de Bombeamento;	12
11.6.	Análise da Água;	13
11.7.	Tamponamento;	13
11.8.	Cercamento do Poço;	14
11.9.	Placa de Identificação da Obra;	14
12.	FISCALIZAÇÃO DA OBRA;	14
13.	CONCLUSÃO;	15
14.	RESPONSABILIDADE TÉCNICA;	16
15.	ANEXOS;	17
15.1.	Mapa de Situação;	18
15.2.	Perfil Construtivo e Geológico Estimado;	20
15.3.	Planta Baixa do Poço;	22
15.4.	Modelo de Placa da Obra;	24
15.5.	Anotação de Responsabilidade Técnica (ART);	26

1. INTRODUÇÃO;

A empresa Geosul Engenharia, Geologia e Meio Ambiente Ltda, CNPJ 22.809.508/0001-78, sob responsabilidade técnica do profissional engenheiro de minas Felipe M. B. Nascimento, CREA-RS 198.904, foi contratada pelo Município de Caibaté, CNPJ 87.613.006/0001-12, com o objetivo de elaboração do Estudo de Locação, Termo de Referência e Autorização Prévia para construção de Poço Tubular Profundo.

2. OBJETIVO;

O objetivo do presente trabalho é apresentar o Estudo de Locação de acordo com as Normas NBR 12.212 ABNT NBR 12.244, para que o Município possa realizar a contratação de empresa terceirizada de perfuração para execução da obra, de acordo com as diretrizes do Programa Mais Água, pertencente à Secretaria de Habitação do Governo do Estado do RS.

3. JUSTIFICATIVA;

A obra justifica-se devido a necessidade de abastecimento de água de parte da população residente na região do Rincão do Pesqueiro, Município de Caibaté, RS.

4. GEOLOGIA REGIONAL;

A área de interesse encontra-se inserida na Formação Serra Geral, ocupando a parte superior do Grupo São Bento, caracterizada de uma forma geral pela sequência de derrames de lavas basálticas com intercalações de lentes e camadas arenosas que capeiam as Formações Gondwanicas da Bacia do Paraná.

A Bacia do Paraná abrange uma área aproximada de 1.500.000 km², ocupando grande parte da porção centro-leste da América do Sul, abrangendo países como Brasil, Argentina, Uruguai e Paraguai. O desenvolvimento da Bacia pode ser dividido em quatro grandes episódios (Almeida, 1981), cada um sendo característico de um ciclo tectono-sedimentar completo (Sloss, 1963). Os dois primeiros ciclos estão relacionados à sedimentação em uma bacia sinforme subsidente, e os dois últimos correspondendo às fases de soerguimento e extrusão de grande quantidade de lavas toleíticas relacionadas ao intumescimento da crosta ocorrido ao redor de 135 - 120 Ma (CPRM).

A Formação Serra Geral recobre área significativa do estado do Rio Grande do Sul, praticamente a metade norte do estado, constituindo-se num dos maiores derrames basálticos do planeta. Estes derrames constituem-se numa sucessão de corridas de lavas, de composição

predominante básica, apresentando uma sequência superior identificada como domínio relativo de efusivas ácidas. Na sequência básica inferior, localmente, é possível a identificação de níveis de vulcanitos ácidos, os quais, entretanto não apresentam a um volume e continuidade consideráveis.

Em conformidade com o Mapa Geológico (CPRM, 2006), o município de Caibaté apresenta sua territorialidade predominada pela seguinte unidade geológica:

- **Fácies Gramado (K1 β gr):** Derrames basálticos granulares finos a médio, melanocráticos cinza, horizontes vesiculares preenchidos por zeolitas, carbonatos, apofilitas e saponita, estruturas de fluxo e pahoehoe comuns, intercalações com os arenitos Botucatu (VIERO, 2010).

O local de perfuração do poço encontra-se na unidade Fácies Gramado, conforme indicação da Figura 01, abaixo.

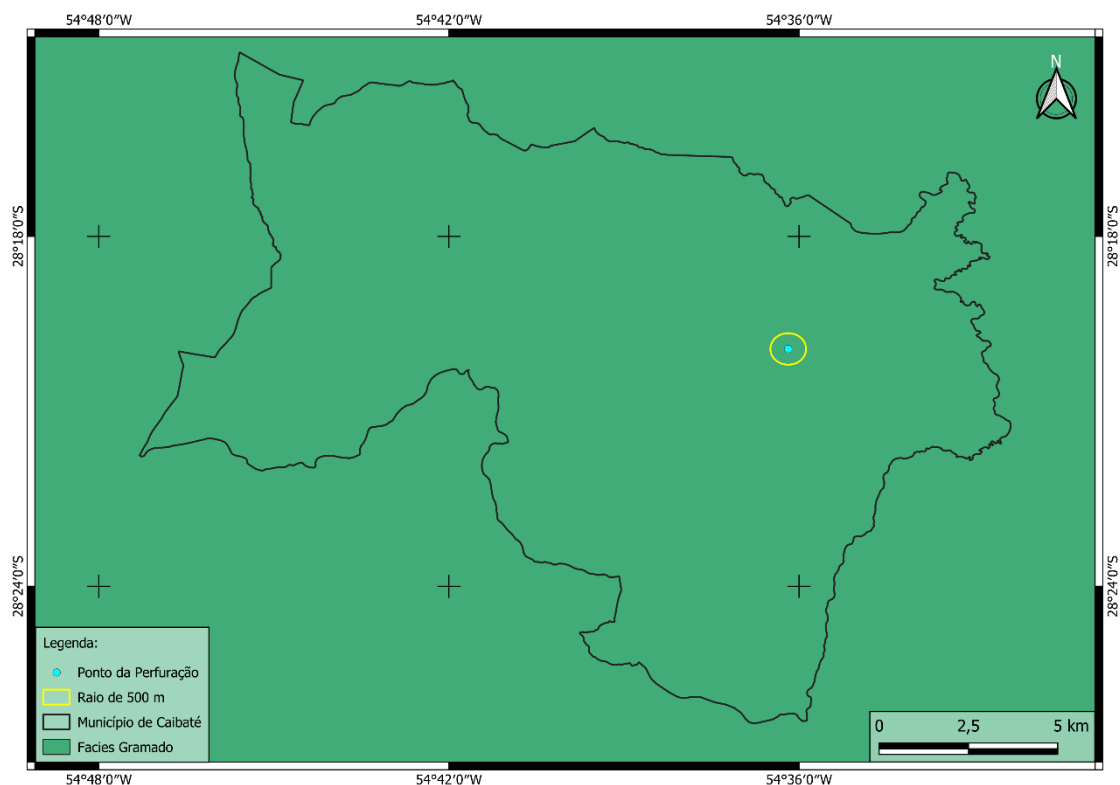


Figura 01. Mapa Geológico do Município de Caibaté, com o local do poço indicado pelo ponto em cor azul.

O terreno local é caracterizado pela ocorrência de solos argilosos, de coloração marrom avermelhada, resultante do processo de alteração de origem basáltica. A seguir, ocorre a fase saprolítica, com presença de fragmentos de rochas vulcânicas alteradas, em meio a uma matriz de solo argiloso, seguida por rochas de origem basálticas fraturadas, com sucessivas entradas de água.

5. GEOMORFOLOGIA REGIONAL;

O município de Caibaté, tem sua territorialidade inserida no seguinte enquadramento da unidade geomorfológicas.

Domínio Morfoestrutural	Região Geomorfológica	Unidade Geomorfológica
Bacias e Coberturas	Planalto das Missões	Planalto das Missões
Sedimentares	Campanha Gaúcha	Planalto da Campanha

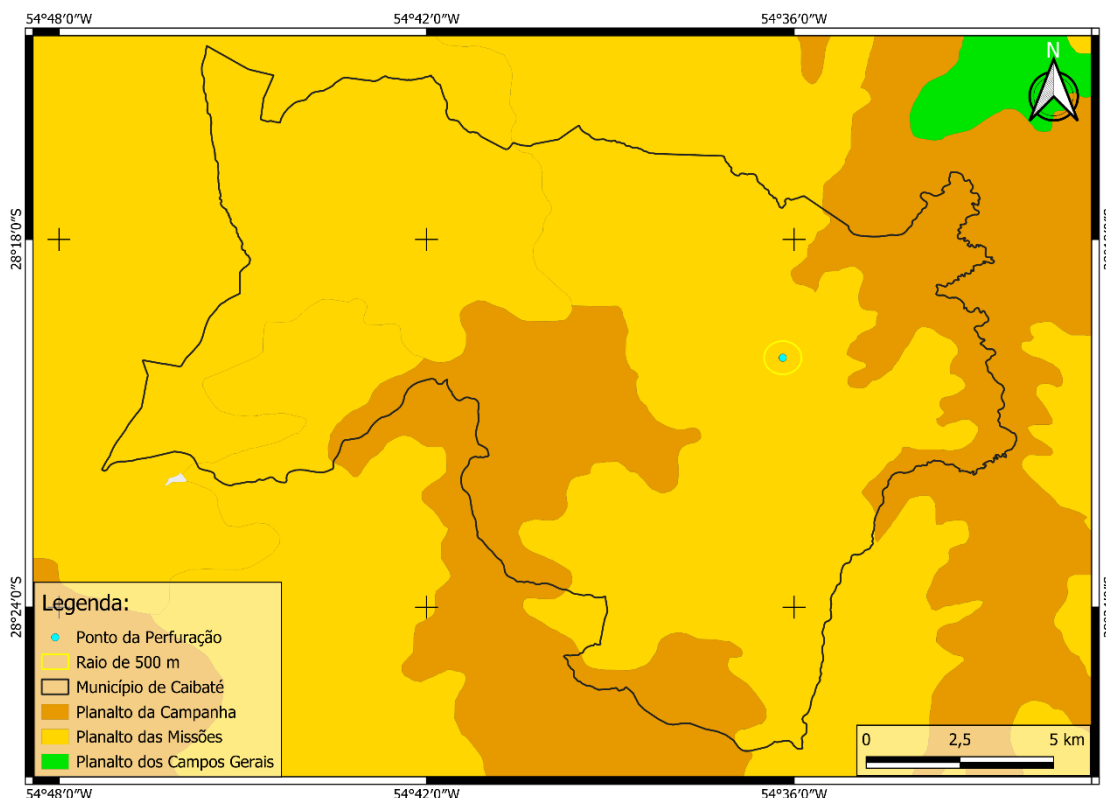


Figura 02. Mapa geomorfológico do município de Caibaté.

O local do futuro poço, encontra-se inserido no Domínio Morfoestrutural das Bacias e Coberturas Sedimentares, Região Geomorfológica Planalto das Missões, Unidade Geomorfológica Planalto das Missões.

O Planalto das Missões é uma região geomorfológica do Rio Grande do Sul, caracterizada por um relevo de colinas suaves com morrotes associados. Ele se localiza principalmente na média-baixa bacia do rio da Várzea, com altitudes entre 180 e 500 metros, e é composto por rochas vulcânicas e areníticas, com solos de diferentes espessuras. A erosão fluvial modelou áreas com vertentes escarpadas, festonadas e dissecadas, especialmente nas zonas de transição para a Depressão Periférica, onde existem escarpas abruptas.

6. HIDROLOGIA REGIONAL;

As três regiões hidrográficas do estado do Rio Grande do Sul são: a região do rio Uruguai que coincide com a bacia nacional do Uruguai, a região do Guaíba e a região do Litoral, que coincidem com a bacia nacional do Atlântico Sudeste (Fonte: SEMA). A partir do Decreto nº 53.885, de 18 de janeiro de 2017, foi instituída a subdivisão das Regiões Hidrográficas do Estado do Rio Grande do Sul, apresentando 25 Bacias Hidrográficas. Baseado nesta classificação, o Município de Caibaté, apresenta seu território situado no seguinte enquadramento hidrográfico:

Região Hidrográfica	Bacia Hidrográfica
Uruguai	U90 Rio Ijuí

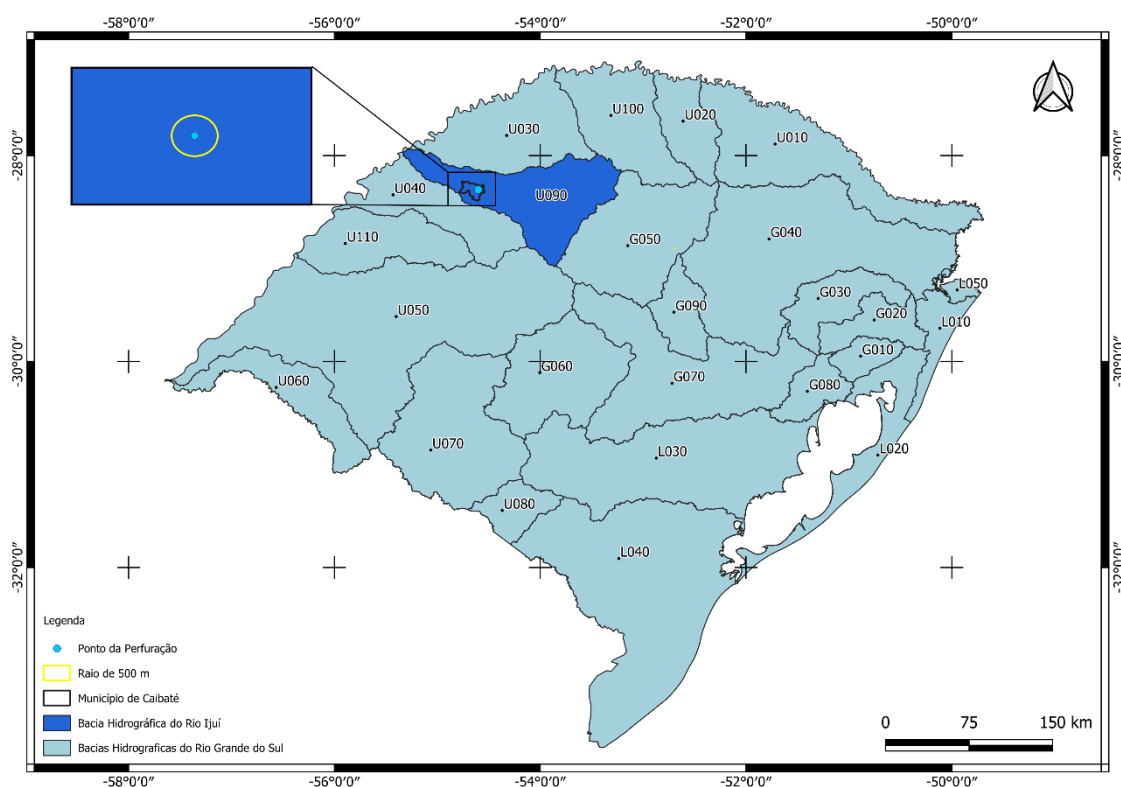


Figura 03. Bacias Hidrográficas dos Rios Turvo – Santa Rosa – Santo Cristo, e sua localização no Estado do Rio Grande do Sul (SEMA, 2020).

O município de Caibaté está inserido na Região Hidrográfica do Rio Uruguai. Esta bacia é dividida em 11 bacias, dentre as quais está a do Rio Ijuí (U90), onde se situa a área do poço. A Bacia Hidrográfica do Rio Ijuí, localizada na Região Hidrográfica da Bacia do Rio Uruguai, situa-se a norte-noroeste do Estado do Rio Grande do Sul, entre as coordenadas geográficas 27°56'37" a 29°4'45" de latitude Sul e 53°12'46" e 55°20'30" de longitude Oeste. Possui área de 10.766 km² abrangendo municípios como Cruz Alta, Ijuí, Panambi e Santo Ângelo. Com população estimada de 348.203 habitantes (2020), sendo 276.800 habitantes em áreas urbanas e 71.402 habitantes em áreas rurais.

7. HIDROGEOLOGIA;

O município de Caibaté está inserido no Sistema Aquífero Serra Geral I, esse sistema aquífero ocorre no centro-oeste do Planalto Sul-Rio-Grandense. O aquífero, de modo geral, é composto por rochas basálticas, amigdaloides e fraturadas, capeadas por espesso solo avermelhado. Esse sistema aquífero é muito utilizado para abastecimento humano nas sedes municipais, em pequenas comunidades rurais e em assentamentos do INCRA. Suas capacidades específicas são muito variáveis, predominando valores entre 1,0 e 4,0 m³/h/m. Por se tratar de aquíferos fraturados, muitas vezes ocorrem poços pouco produtivos próximos a outros com excelentes vazões. A salinidade, em geral, é baixa, com média de 200 mg/L. Poços que captam águas mais salinas, sódicas e de elevado pH (entre 9 e 10), provavelmente correspondem a porções do aquífero influenciadas por águas ascendentes do Sistema Aquífero Guarani.

De acordo com o Mapa hidrogeológico do Estado do Rio Grande do Sul (Machado e Freitas, 2005), o município de Caibaté está inserido no Aquífero Serra Geral I.

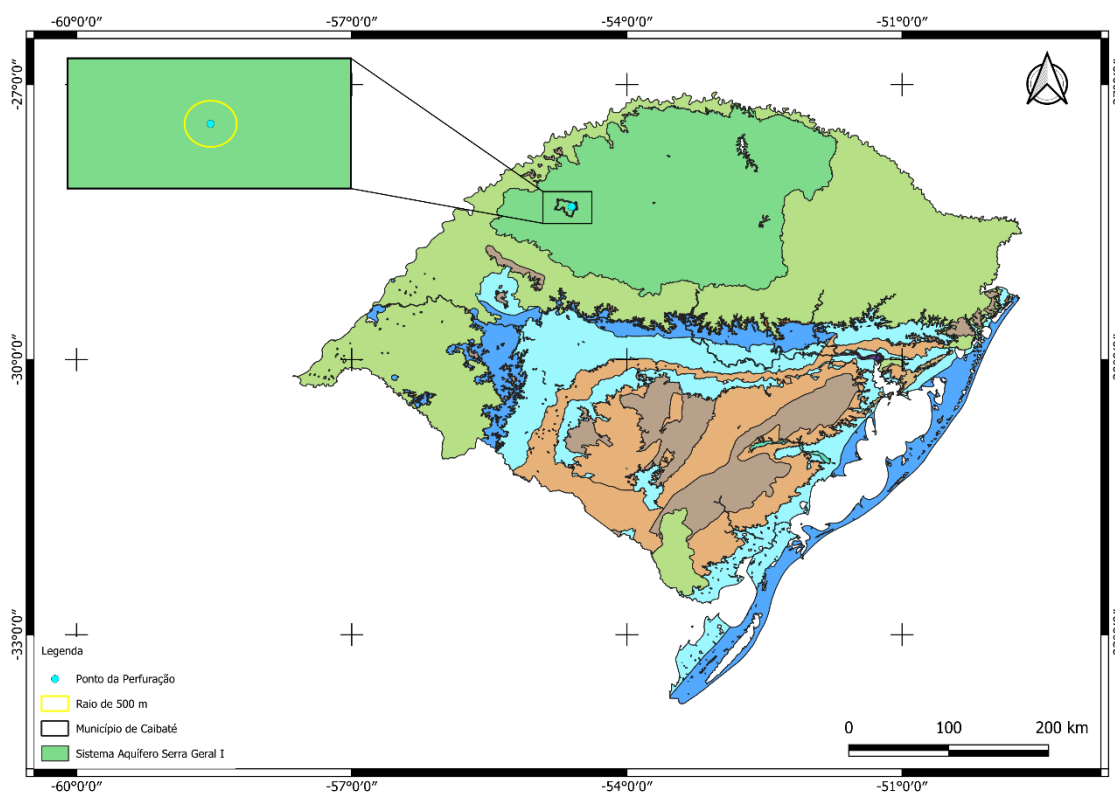


Figura 04. Localização do município Caibaté no contexto dos Sistemas de Aquíferos do Estado do Rio Grande do Sul.

8. DESCRIÇÃO DO ACESSO AO LOCAL DE PERFURAÇÃO;

Partindo da Prefeitura Municipal de Caibaté na Rua Adão Schneider segue-se 180 metros em sentido sudeste e faz-se conversão à direita na Rua Santa Lúcia, e segue-se por mais 450 metros. Posteriormente faz-se conversão à esquerda na Rua Seffrim e segue-se por 6,1

quilômetros. Então faz-se conversão à esquerda e segue-se por 850,00 metros até o local da perfuração, localizado à esquerda da via.



Figura 05. Mapa do trajeto ao ponto de perfuração a partir da Prefeitura Municipal de Caibaté.

9. INFORMAÇÕES SOBRE A DISPONIBILIDADE DE ENERGIA ELÉTRICA NO LOCAL DO POÇO TUBULAR;

A rede de distribuição de energia, disponível pela concessionária local, encontra-se a menos de 25,00 metros de distância. Devido a vazão necessária, orienta-se que a tensão de alimentação a ser usada seja monofásica, de 220 V.

10. APRESENTAÇÃO DO PERFIL GEOLÓGICO E PROJETO CONSTRUTIVO BÁSICO DO POÇO TUBULAR (AS FIGURAS SERÃO UMA ESTIMATIVA BASEADA EM POÇOS TUBULARES EXISTENTES NAS PROXIMIDADES);

O provável perfil geológico encontra-se em anexo e é descrito a partir de informações obtidas em poços próximos da região.

A partir da superfície até 2,00 metros de profundidade, há ocorrência de solo residual de coloração marrom. A seguir até os 180,00 metros de profundidade, estimasse ocorrência de

Rochas Basálticas, pertencentes a Formação Serra Geral, onde estão previstas intercalações sucessivas de fraturas preenchidas por água.

10.1. Locação do Poço;

O reconhecimento da área destinado a construção do poço tubular profundo, tem por finalidade avaliar as zonas de maior potencial, devendo ser realizadas estudo prévio da área com base em informações históricas e de pesquisa bibliográfica, ou seja, levar em consideração as análises feitas previamente na área, imagens de satélite, registro de ocupação deste solo, no passado e atualmente, mapas geológicos, hidrogeológicos e pedológicos, também devendo ser feito a descrição do tipo de solo e rochas existentes na área, tendo atenção quanto a mudança de cor e textura do solo, escorregamento de terras, presença de aterro, afloramentos de água e nascentes.

Foi realizada uma vistoria *in loco*, na área de interesse, com objetivo de avaliar as condições do local onde será construído o poço tubular profundo, levando em consideração as seguintes condições:

- **Distância de rede de energia elétrica:** a rede de distribuição de energia encontra-se a menos de 10 metros de distância do local do poço.

- **Espaço físico para manobras de caminhões:** o terreno no entorno do poço foi considerado estável, sem pré-disposição para deslizamentos ou movimentos de solo. A área apresenta nivelamento adequado para a manobra de caminhões.

- **Autorização do proprietário do imóvel:** o proprietário do imóvel, autorizou e concedeu acesso para a construção do poço.

- **Possibilidade de ocorrência de água subterrânea:** foi realizada uma consulta no Sistema de Informações de Águas Subterrâneas – SIAGAS, em um raio de 1.000 metros do entorno do possível local do poço. Dessa forma, foi identificado apenas 1 poço próximo do local, apresentando vazão após a estabilização de 4,12 m³/h e profundidade de 204,00 metros, conforme demonstra a da tabela abaixo.

Nº SIAGAS	Distância do Local do Poço	Profundidade (m)	Vazão Após Estabilização (m ³ /h)
4300027414	770,00 metros	204,00	4,12

Após análise e compilação de informações, a opção definida para a perfuração do poço é compreendida pelas coordenadas geográficas, com Datum de referência SIRGAS 2000.

Latitude: 28°19'55,85"S

Longitude: 54°36'11,03"O

10.2. Estimativa da Vazão;

A estimativa da vazão deve ser feita baseada nas informações referentes ao potencial hidrogeológico regional, com base nos dados bibliográficos, ocorrências de poços próximos existentes, levando em consideração o volume necessário de água diário para atender para a finalidade desejada.

População a ser atendida	31 famílias
Volume necessário diariamente	21,60 m ³
Volume necessário mensalmente	648,00 m ³

A finalidade do uso da água é para abastecimento comunitário de 31 famílias, visto que na região não há rede pública de abastecimento de água, apenas dois outros poços que não são capazes de suprir a demanda de abastecimento de água atual.

Considerando então apenas uma parcela estimada das pessoas a serem atendidas na região por este novo poço, e considerando o consumo médio por pessoa de 180,00 litros/dia, são necessários 21,60 m³/dia para o abastecimento de 120 pessoas, totalizando um volume médio mensal 648,00 m³/mês de água para este fim durante todo o ano.

Baseando-se no volume de água necessário para atender as necessidades do titular, o poço deve trabalhar em uma vazão de operação de aproximadamente 2,16 m³/hora durante 10 horas por dia ao longo de todo o ano, sem comprometer as reservas de água do aquífero.

11. CONSTRUÇÃO DO POÇO TUBULAR PROFUNDO;

A seguir serão apresentados os procedimentos e especificações necessárias para a construção do futuro poço tubular profundo, em meio fraturado (rocha ígnea de origem basáltica) baseado nas Normas NBR 12.212 ABNT NBR 12.244.

Inicialmente, deverá ser feita adequação do local de perfuração, realizando a limpeza e retirada de sujeiras, vegetações rasteiras e demais obstruções que possam vir a impedir a perfuração, manobras dos equipamentos e segurança da mão-de-obra envolvida.

A empresa a ser contratada deverá se responsabilizar pela abertura/desobstrução de vias de acesso caso julgar necessário para a adequação do local de perfuração.

Após definida a data de início da obra, a empresa vencedora do processo licitatório deverá comunicar o setor de fiscalização da prefeitura com agendamento mínimo de 03 dias úteis via e-mail: geosul.atendimento@gmail.com.

11.1. Perfuração e Revestimento;

A perfuração do poço deverá ser através do método rotativo com ar comprimido, também conhecido como roto-pneumático, o qual faz uso do compressor de ar para auxiliar na propulsão do conjunto composto por hastes e martelo de perfuração de fundo (DTH) equipado com bit (broca).

O poço foi projetado com diâmetro nominal de 6", portanto, na perfuração inicial deverá ser utilizando bit de 12 polegadas até os 20,0 metros de profundidade, enquanto o restante do poço, bit de 6 polegadas. Nos primeiros 5,0 metros de profundidade, deverá ser utilizada tubulação de ferro calandrado para escoramento do solo.

O revestimento do poço deve ser em diâmetro nominal de 6", em material PVC Geomecânico e para garantir o bom isolamento sanitário, deve avançar pelo menos 4,0 metros dentro da rocha sã. Dessa forma, faz-se necessário o revestimento da abertura até atingir 20,00 metros de profundidade.

11.2. Tampa do poço;

Deverá ser realizada a instalação de tampão, em formado de CAP em material PVC Geomecânico, na parte superior do revestimento (boca do poço), com objetivo de proteger suas instalações internas e possíveis contaminações provenientes da superfície.

11.3. Selo Sanitário ou Proteção Sanitária;

No espaçamento anular de 75 mm entre o diâmetro inicial e o diâmetro nominal do poço, até os 20 metros de profundidade, deverá ser construído o selo sanitário através da injeção de calda de cimento, que tem por finalidade a preservação a qualidade das águas subterrâneas, contra agentes contaminantes provenientes das infiltrações da superfície.

Para a cimentação do poço, foi dimensionado um volume de 1,09 m³ de material, conforme consta na planilha orçamentaria, projetado para atender a uma profundidade de 20 metros. No entanto, essa profundidade poderá variar em função da profundidade da rocha maciça, o que pode implicar alterações na quantidade de material necessário para garantir a estanqueidade e estabilidade da estrutura.

11.4. Laje de Proteção Sanitária;

Após as etapas de perfuração, revestimento e selo sanitário, deverá ser executada a laje de proteção superficial que deverá ter 10 cm de espessura e 1,0 m² de área no entorno da tubulação de revestimento que estará no mínimo a 50 cm de altura do solo e com tampão,

conforme ABNT – NBR 12.244. O volume de concreto necessário para a construção da laje foi calculado em 0,1 m³, conforme a planilha orçamentária.

O poço poderá ser perfurado até a profundidade máxima de 180 metros. Caso sejam encontradas entradas de água com vazões satisfatórias em profundidades menores, a perfuração poderá ser encerrada pelo fiscal da obra.

Sendo assim, a perfuração deverá ser da seguinte forma:

INTERVALO PERFURADO (m)	DIÂMETRO DE PERFURAÇÃO (")	REVESTIMENTO GEOMECÂNICO	SELO SANITÁRIO (mm)
0 a 20	12	6"	75
20 a 180	6	-	-

A empresa perfuradora deve apresentar registro e relatório da perfuração, seguido de perfil construtivo e geológico, entradas de água e nível estático, apresentados em forma de relatório técnico escrito e planta com escala pertinente.

Salienta-se que a construção do poço deve levar o tempo adequado mínimo de 2 a 3 horas, objetivando a correta desobstrução das entradas de água, assim como também a limpeza preliminar do mesmo.

Os detalhes construtivos encontram-se em anexo.

11.5. Ensaio de Bombeamento;

Posteriormente todas as etapas de construção e proteção do poço tubular, faz-se necessário a execução do teste de vazão para determinação das condições de exploração.

O conjunto motobomba submersa instalado no poço tubular, deverá garantir a capacidade de vazão igual ou superior a previamente dimensionada em projeto.

A medição do nível da água do decorrer do ensaio de vazão deverá ser realizada com medidor que garanta as leituras com precisão centimétrica.

Quanto a determinação da vazão de bombeamento, deverá ser utilizados dispositivos auxiliares que assegurem com facilidade e precisão a medição, com isso, para vazões até 20 m³/h, poderá ser empregado recipientes que possuem o volume aferido. Já para vazões superiores a 20 m³/h, deverão ser determinadas por meio de sistemas contínuos, como por exemplo, vertedouros, orifício calibrado, tubos Venturi e dentre outros.

O ensaio de vazão deverá ser iniciado com a vazão máxima, conforme pré-estabelecida no projeto perante o período de 24 horas. Logo a finalização do ensaio de vazão deverá decorrer

o ensaio de recuperação do nível, sendo medidos no mínimo 80% da recuperação do rebaixamento.

Cabe ressaltar que a empresa perfuradora deverá dispor de um Sistema de Bombeamento próprio composto por: bomba submersa, tubulação edutora, cabos de energia, um gerador de energia e painel elétrico. Esse Sistema deverá ser instalado para a execução do Ensaio de Bombeamento de 24 horas e desinstalado após o término do ensaio.

11.6. Análise da Água;

Após o ensaio de bombeamento, deverá ser coletada amostra da água do poço, acondicionada, refrigerada a 4 °C, e em um período que não ultrapasse 12 horas após a coleta, entregue ao laboratório, onde deverá ser realizada Análise Físico-Química e Bacteriológica, de acordo com o Standart Methods for the Examination of Water and Wastewater. O resultado da análise deverá estar em conformidade com os parâmetros exigidos pelo Departamento de Recursos Hídricos – DRH, da Secretaria Estadual de Meio Ambiente (RS), os quais seguem os limites de referência estabelecidos pela PORTARIA GM/MS Nº 888, de 4 de maio de 2021, a qual altera o Anexo XX da Portaria de Consolidação GM/MS nº 5, de 28 de setembro de 2017, e direciona os critérios de aceitação de potabilidade.

11.7. Tamponamento;

Deverá ser executado apenas se apresentar no resultado da análise da água parâmetros que ultrapassem os limites permitidos pela legislação vigente ou, na constatação de poço improdutivo. Em conformidade com a NBR 12.244 (ABNT, 2006), deverá ser realizada a desinfecção e tamponamento de maneira segura, a fim de evitar acidentes e que se tornem vetores de contaminação de mananciais subterrâneos. O tamponamento compreende no preenchimento total do poço tubular, com material inerte no limite inferior e vedação com calda cimento no limite superior.

O espaço vazio do poço deverá ser preenchido com material inerte (brita basáltica) entre os 20,00 e 180,00 metros de profundidade. Em seguida, até a superfície do terreno o preenchimento será feito com calda de cimento.

A seguir serão listados os intervalos de profundidade e o tipo de material de preenchimento:

Intervalo de profundidade (metros)	Tipo de material de preenchimento
180,00 – 20,00	Brita basáltica
20,00 – 0,00	Calda de cimento

O volume total para tamponamento do poço, necessário para preenchimento do material inerte, considerou-se os seguintes critérios.

Profundidade:	180,00 (metros)
Diâmetro:	6 polegadas = 0,1524 metros
Volume Total do Poço:	$V = \pi \times r^2 \times \text{profundidade} = 3,28 \text{ m}^3$
Volume de brita:	2,92 m ³
Volume da calda de cimento:	0,36 m ³

Cabe evidenciar, que todo o procedimento do tamponamento deverá ser realizado através do Sistema de Outorga de Água do Rio Grande do Sul (SIOUT).

11.8. Cercamento do Poço;

Com objetivo de impedir o acesso de transeuntes não autorizados à área do poço, deve ser construído um cercado de 4,0 m² com as seguintes características: mourão de cerca em concreto, com dimensões 0,10 m x 0,10 m x 2,00 m e escoras 0,10 m x 0,10 m x 2,30 m, tela de arame galvanizado nº 12 malha 2"; 01 portão duplo de tela com dimensões de 2,00 x 1,30 m, com quadro em aço galvanizado 1".

11.9. Placa de Identificação da Obra;

Deverá ser confeccionada, instalada e mantida, no mínimo, uma placa de identificação da obra, nos termos do decreto 56.218/2021, conforme modelo em anexo.

12. FISCALIZAÇÃO DA OBRA;

Todas as etapas devem ser executadas mediante a presença do fiscal, ou em caso de ausência momentânea do mesmo, deverá haver presença de substituto designado.

Após a conclusão da etapa da perfuração, as hastes e o martelo deverão ser mantidos dentro do poço momentaneamente até a autorização para a remoção. Ao iniciar a remoção, o fiscal ou substituto presente irá contar a quantidade de hastes utilizadas, com o objetivo de comprovar a metragem total perfurada. Caso seja feita a remoção antes da aprovação do fiscal, a empresa perfuradora deverá montar novamente o conjunto de hastes até que se comprove a profundidade total perfurada do poço.

13. CONCLUSÃO;

O poço foi projetado de acordo com as Normas NBR 12.212 ABNT NBR 12.244 e a legislação ambiental em vigor.

A perfuração será pelo método roto-pneumático, iniciando em diâmetro (DNI) 12 polegadas até os 20 metros de profundidade. A seguir, até o final, será utilizado bit de diâmetro (DNF) de 6 polegadas.

O revestimento aplicado será geomecânico, de 6 polegadas, instalado até 20 metros de profundidade.

Será construído o selo sanitário, com calda de cimento até os 20 metros de profundidade, com objetivo de auxiliar na preservação a qualidade das águas subterrâneas contra agentes contaminantes provenientes das infiltrações da superfície. A laje de proteção superficial, foi projetada em calda de cimento, com dimensões 1,0 x 1,0 e 0,10 m de espessura. A boca do poço foi projetada para que fique com altura mínima de 50 cm acima da laje.



Figura 06. Á área onde será realizada a perfuração do poço. Pode ser observada a existência de rede de energia próxima.



Figura 07. A seta indica o local da perfuração.

Para obtenção de um resultado satisfatório é importante a contratação de empresa habilitada para execução, assim como a fiscalização da obra.

O local de perfuração é compreendido pelas seguintes coordenadas geográficas, utilizando DATUM de referência SIRGAS 2000:

Latitude: 28°19'55,85"S **Longitude:** 54°36'11,03"O

14. RESPONSABILIDADE TÉCNICA;




O presente relatório técnico para anuência prévia para perfuração e projeto básico para poço tubular profundo, foi elaborado pelo profissional Engenheiro de Minas Felipe Martins Barcelos Nascimento.

Município de Caibaté, abril de 2026.

.....
Responsável Técnico
Felipe Martins Barcelos Nascimento
Engenheiro de Minas | CREA RS 198.904

15. ANEXOS;

15.1. Mapa de Situação;

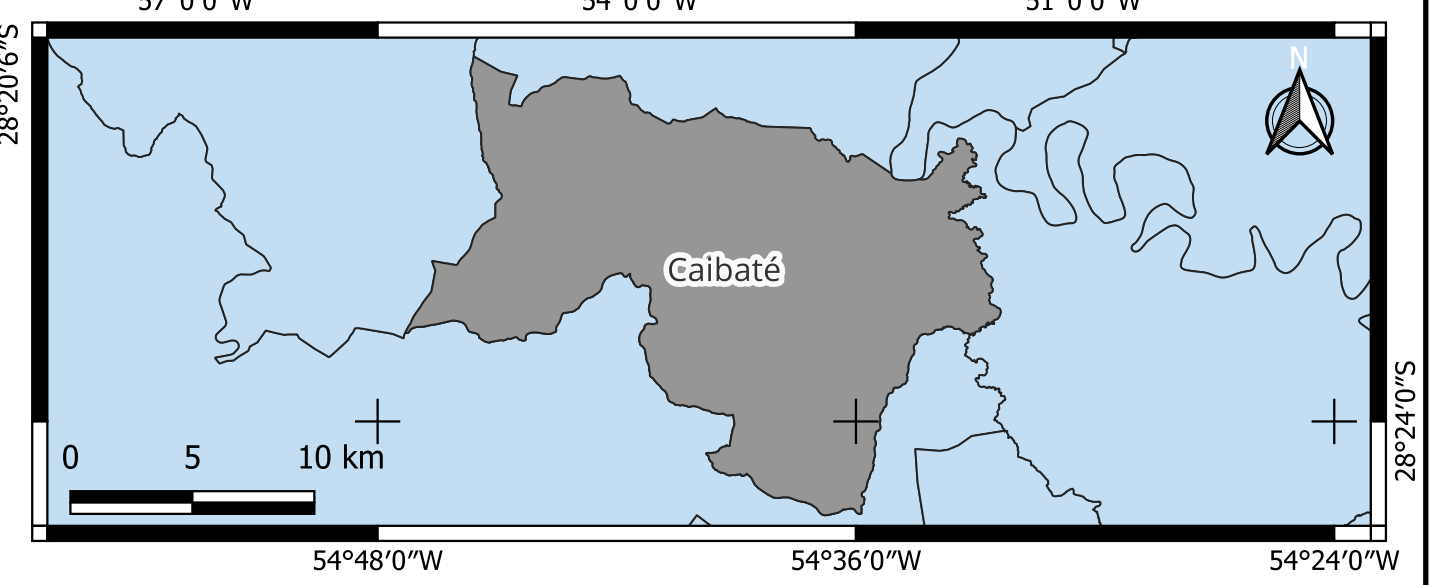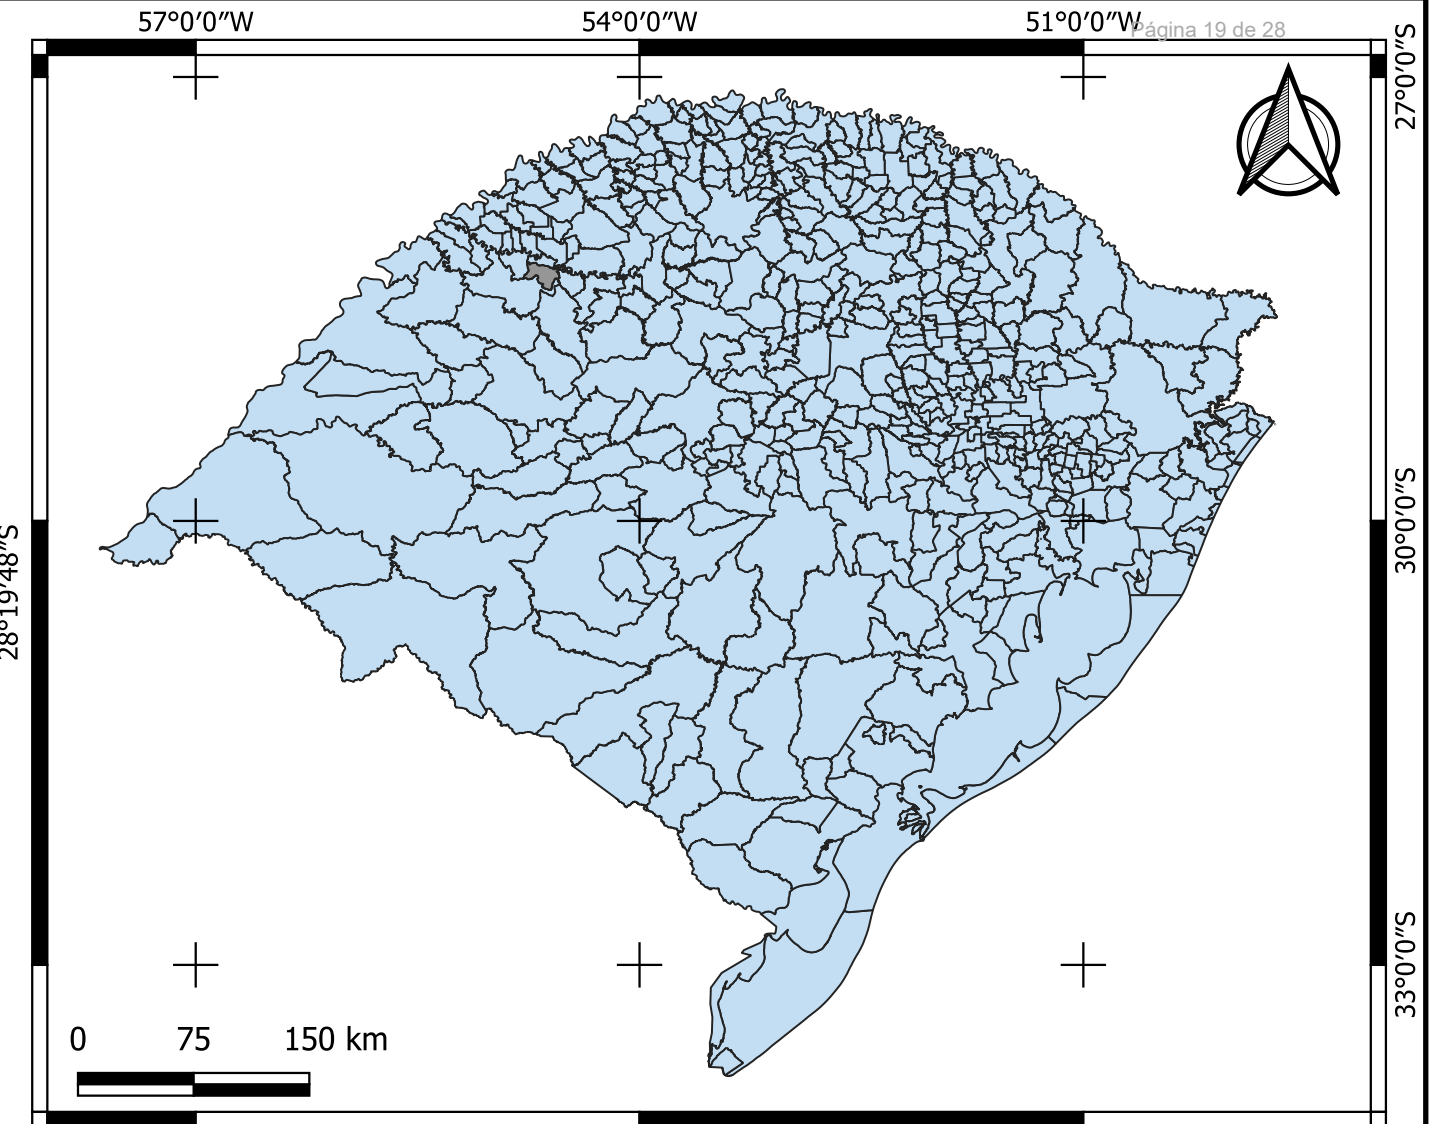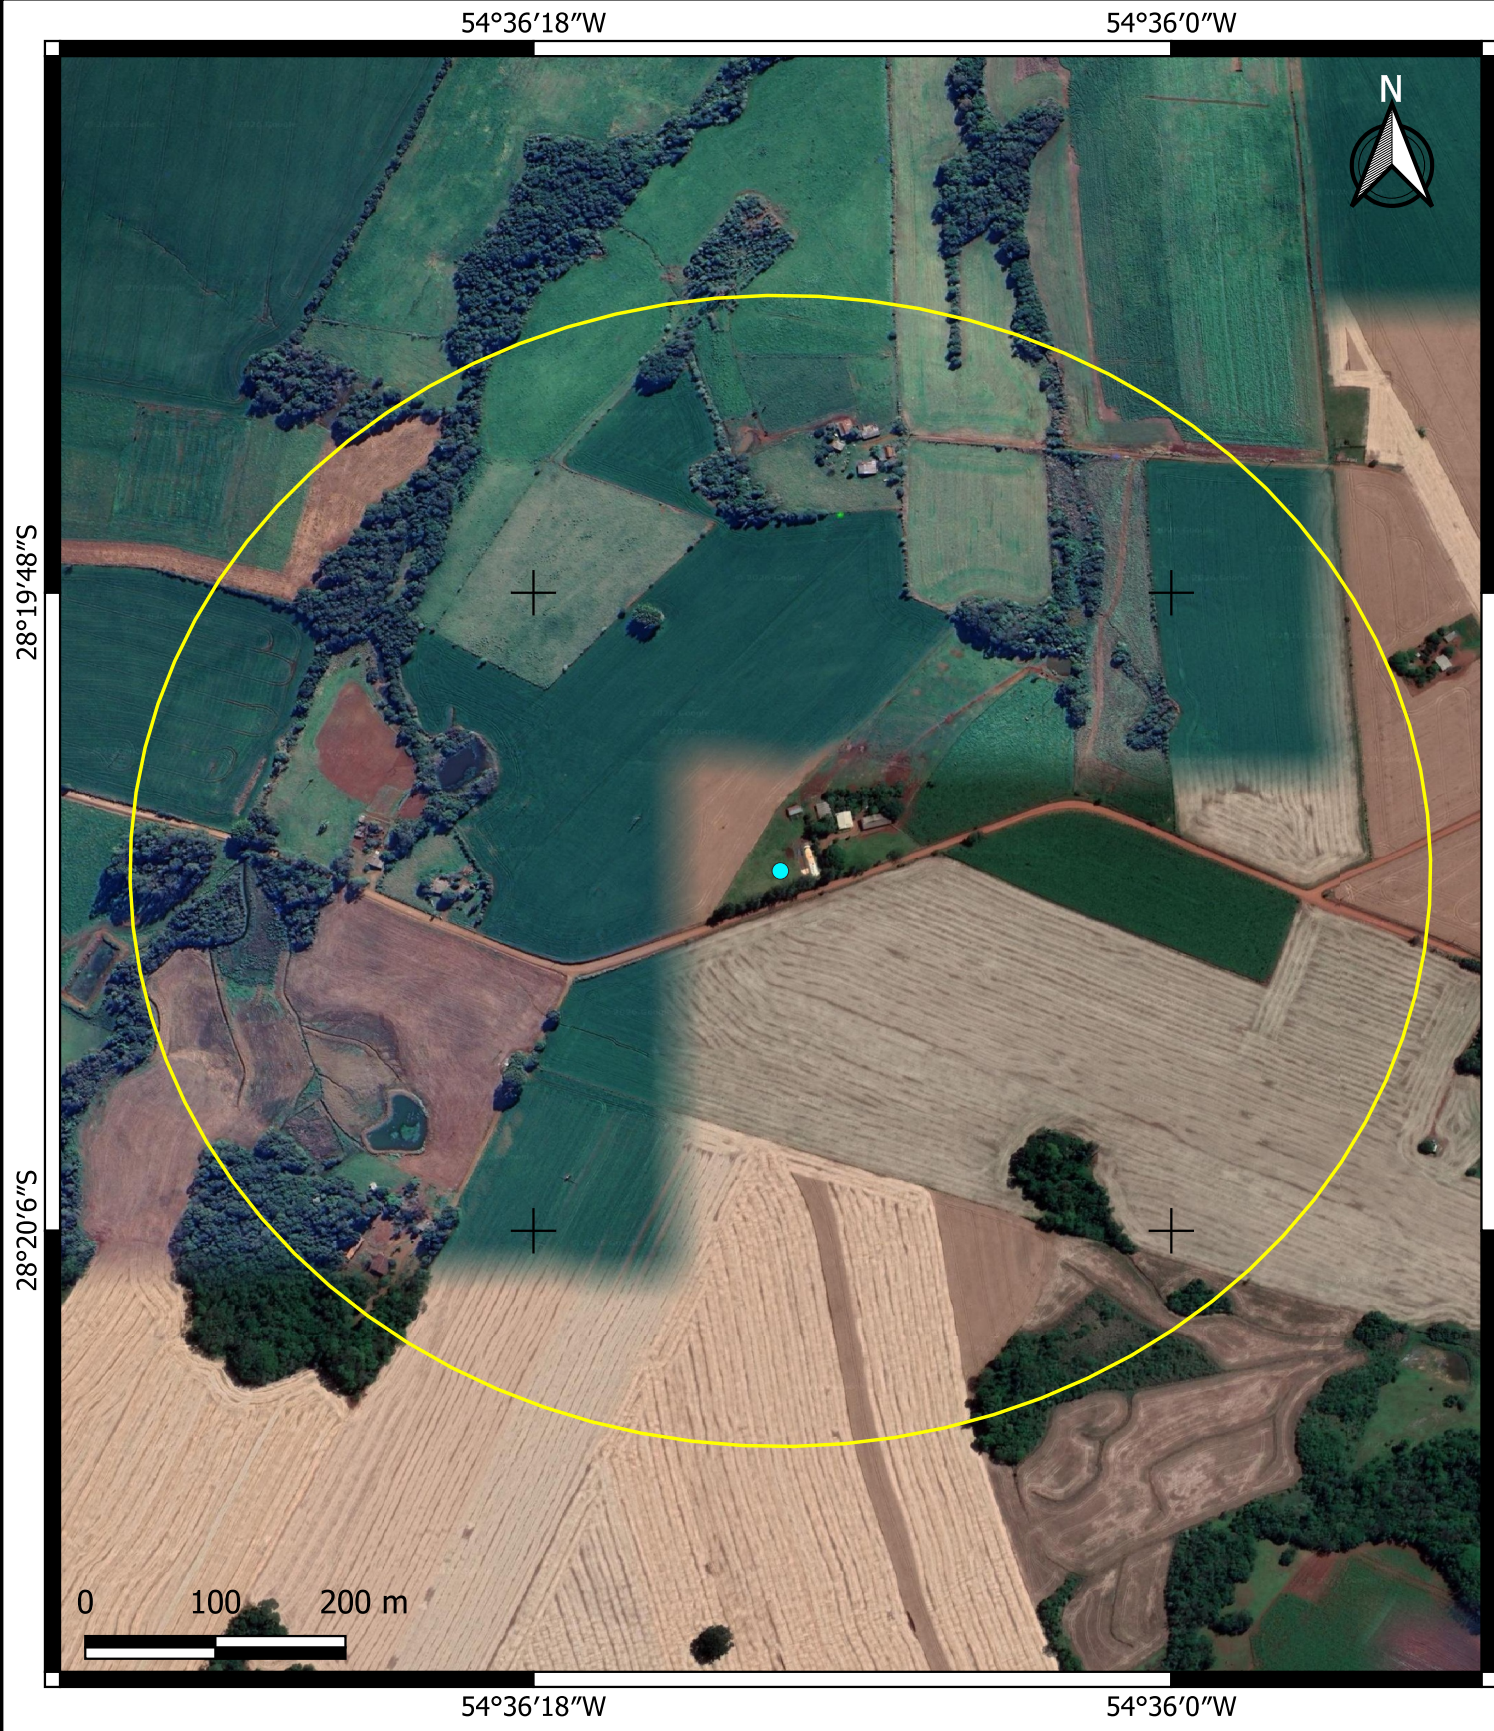

Legenda

- Ponto de Perfuração
- Raio de 500 m
- Prefeitura Municipal de Caibaté
- Município de Caibaté
- Municípios do Rio Grande do Sul

Mapa de Situação	
TITULAR: Município de Caibaté CNPJ/CPF: 87.613.006/0001-12 LOCAL: Rincão do Pesqueiro, Interior MUNICÍPIO: Caibaté, RS DATA: Maio de 2026	
DATUM: SIRGAS 2000	MAPA: Guilherme Luiz Backes
ESCALA: 1:4.500 1:3.700.000 1:240.000	


.....
Responsável Técnico
Engº Felipe Martins Barcelos Nascimento
CREA-RS 198.904

GEOSUL
ENGENHARIA E GEOLOGIA

15.2. Perfil Construtivo e Geológico Estimado;

POÇO TUBULAR PROFUNDO

PERFIL GEOLÓGICO E CONSTRUTIVO ESTIMADO

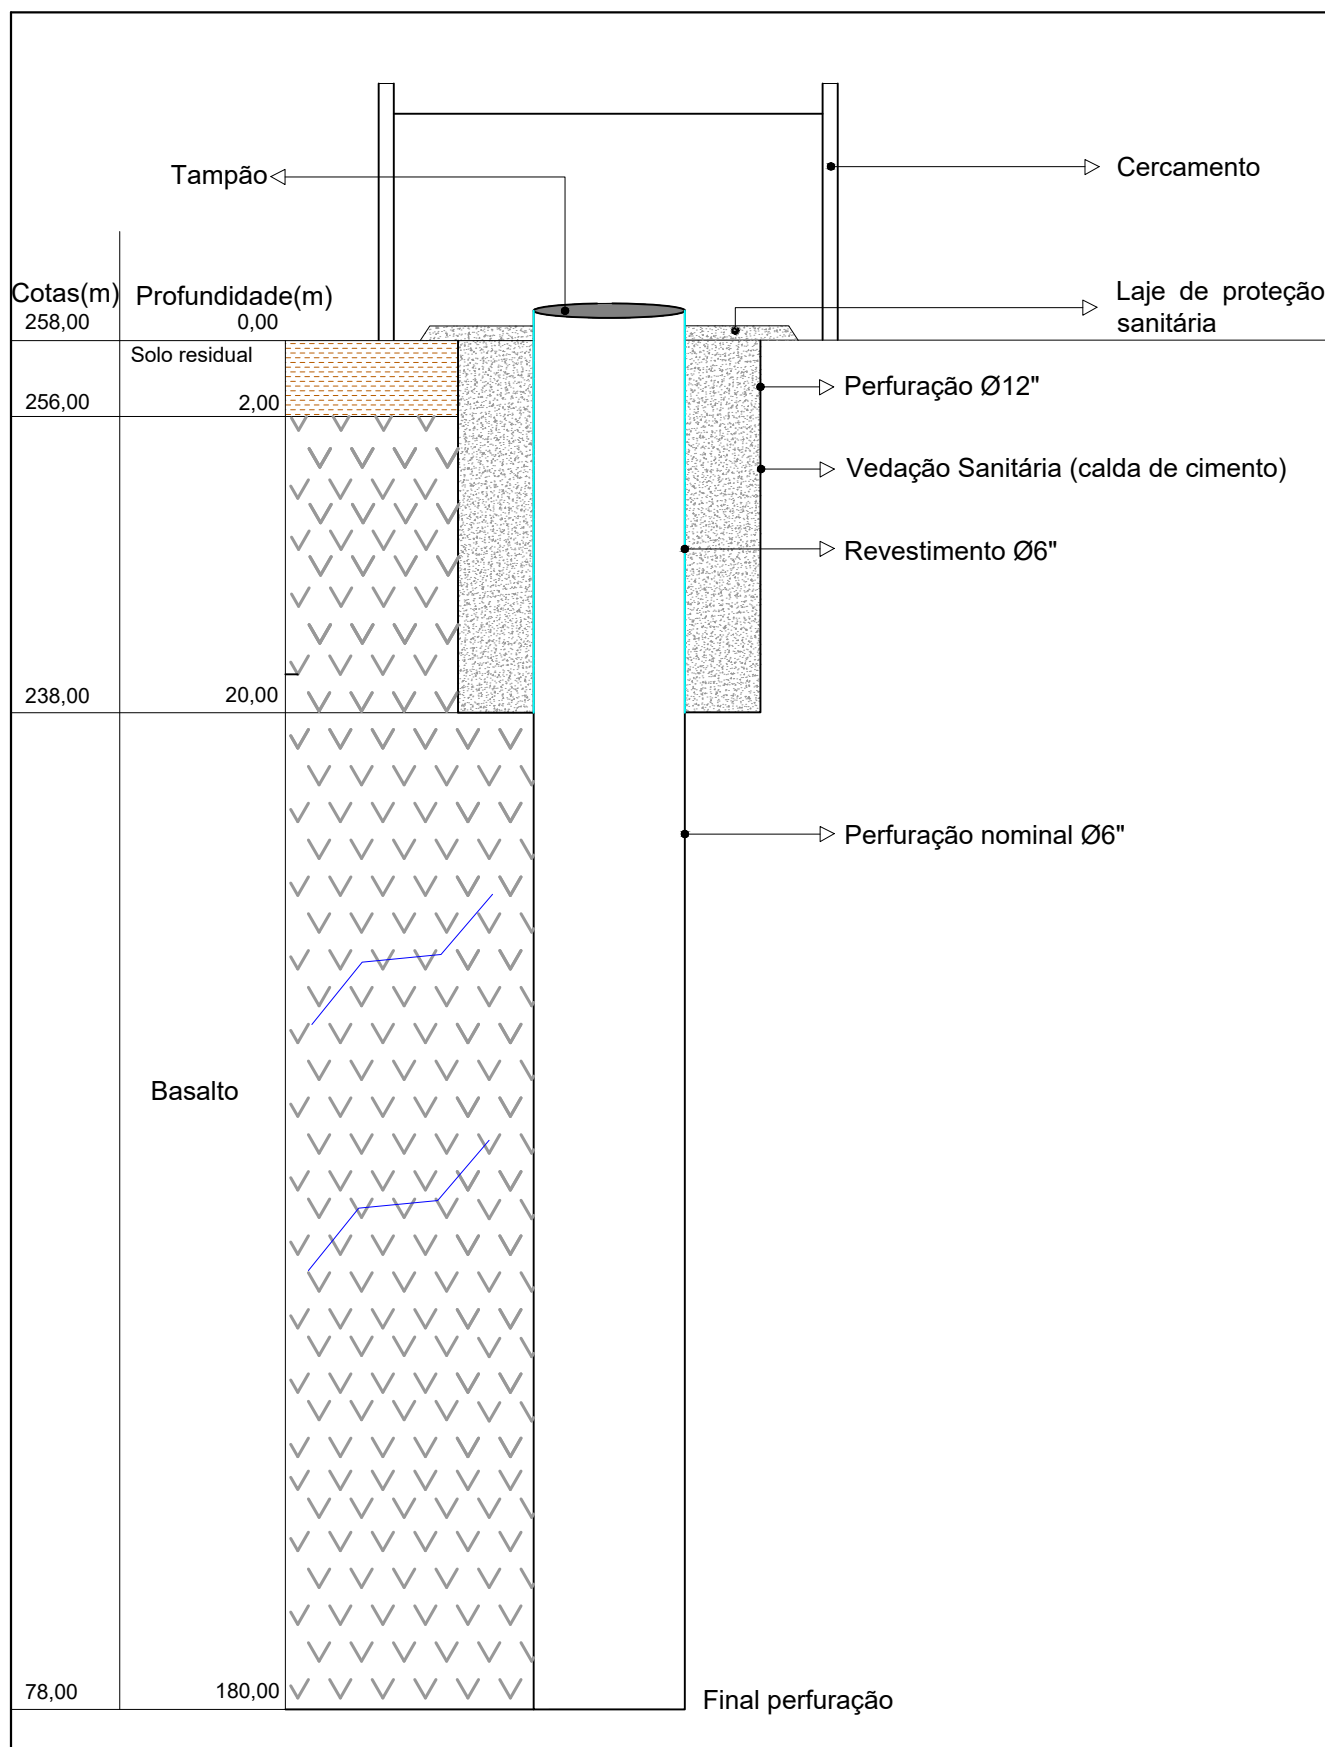

Titular: Município de Caibaté

Local: Rincão do Pesqueiro, Interior, município de Caibaté, RS.


Data: Abril/2026

Desenho: Guilherme Luiz Backes



Responsável Técnico Felipe M. B. Nascimento
Eng° Minas | CREA-RS 198.904





15.3. Planta Baixa do Poço;

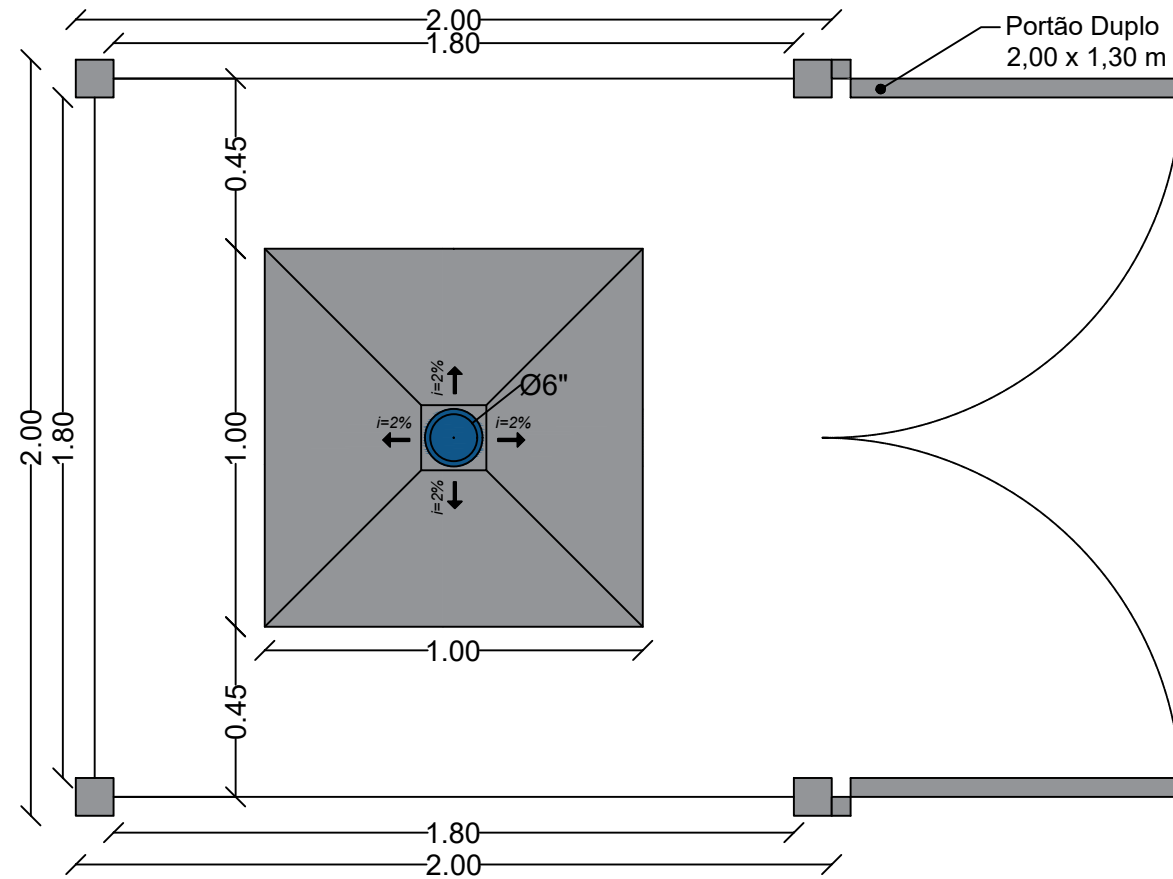

3 Detalhamento
Esc.: 1/50

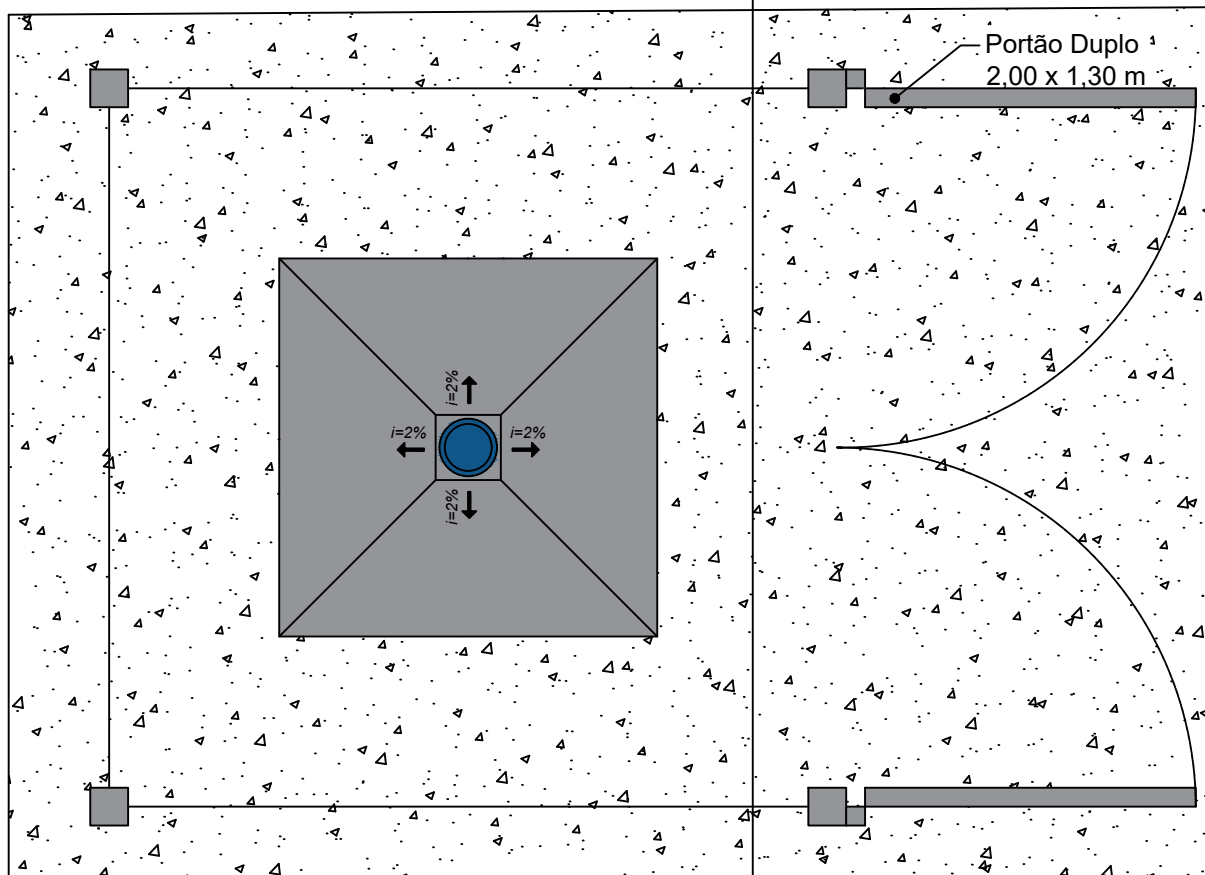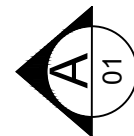

1 Planta Baixa
Esc.: 1/50

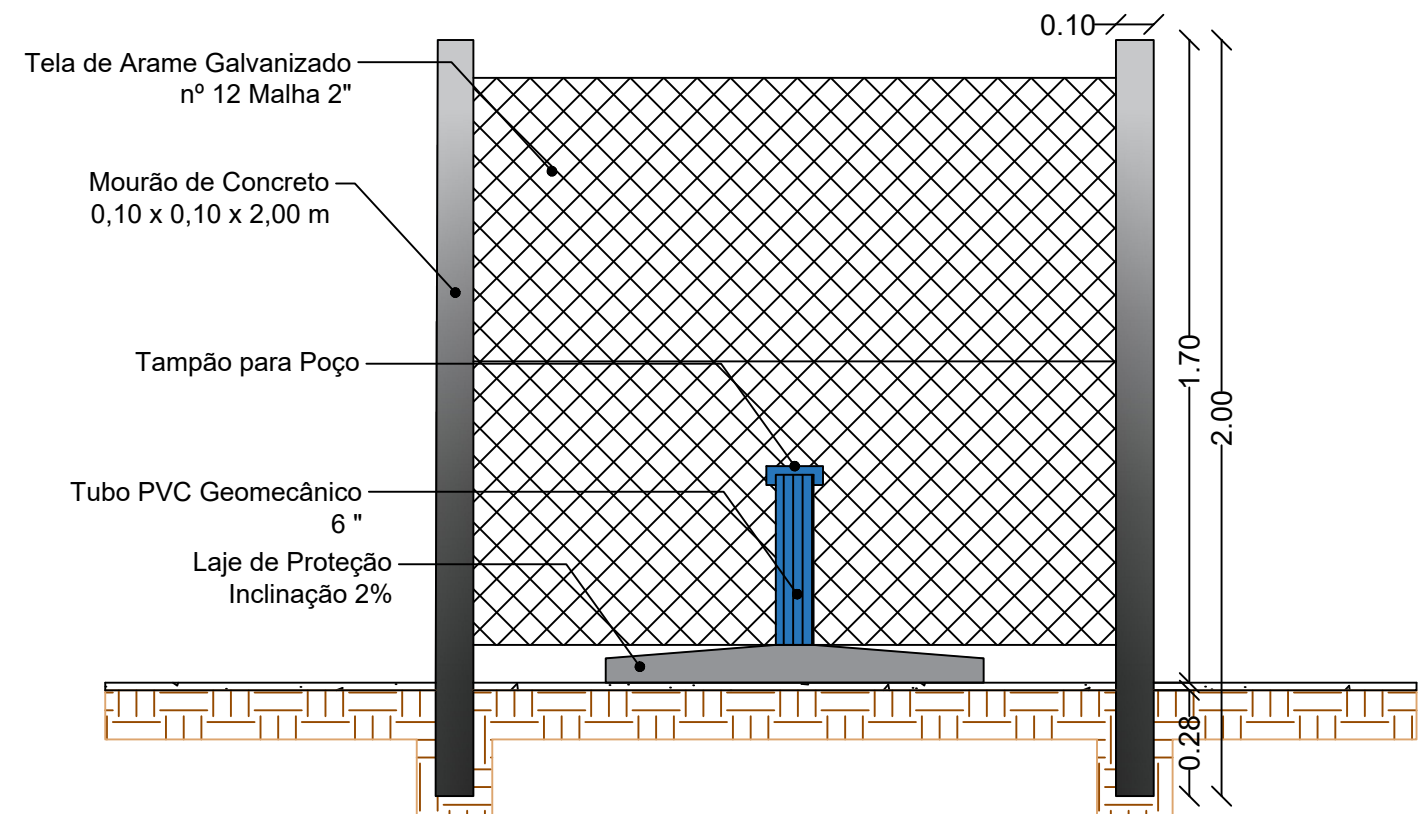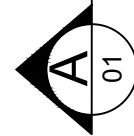

2 Corte A:A
Esc.: 1/50

GEOSUL ENGENHARIA, GEOLOGIA E MEIO AMBIENTE LTDA
Rua 14 de Julho, nº 1006, Centro - Ijuí - RS
Fone: (55) 3308-1284 / (55)9.9697-6565 / (55) 9.9723-3200
E-mail: geosul.atendimento@gmail.com



TÍTULO DO PROJETO
Planta de Detalhamento de Cercamento do Poço Tubular

TITULAR DA OBRA	CNPJ
Município de Caibaté	87.613.006/0001-12
ENDEREÇO DA OBRA	MUNICÍPIO
Rincão do Pesqueiro, Interior	Caibaté/RS

DESENHO	ESCALA	DATA	FOLHA
Guilherme Luiz Backes	Indicada	Abril de 2026	1/1

LEGENDA	RESPONSÁVEL TÉCNICO
	Felipe Martins Barcelos Nascimento Engº de Minas CREA-RS 198.904

15.4. Modelo de Placa da Obra;



QR CODE

OBRA EM PARCERIA COM O GOVERNO DO ESTADO

CONSTRUÇÃO DE POÇO TUBULAR PROFUNDO

LOCALIDADE: [INSIRA]

FAMÍLIAS BENEFICIADAS: [INSIRA]

CONVÊNIO FPE: Nº XXX/20XX

EXECUÇÃO:

PREFEITURA MUNICIPAL DE [INSIRA]
[INSIRA RAZÃO SOCIAL DA EMPRESA PERFURADORA]

RESPONSÁVEIS TÉCNICOS:

[INSIRA NOME E CREA] - LOCAÇÃO E PROJETO DO POÇO
[INSIRA NOME E CREA] - CONSTRUÇÃO E TESTAGEM DO POÇO

INVESTIMENTO TOTAL DISPONIBILIZADO: R\$ XXX.XXX,XX

REPASSE DO ESTADO : R\$ XXX.XXX,XX

CONTRAPARTIDA DO MUNICÍPIO: R\$ XXX.XXX,XX

DESPESAS:

LOCAÇÃO E PROJETO: R\$ XXX.XXX,XX ¹

CONSTRUÇÃO E TESTAGEM: R\$ XXX.XXX,XX ²

¹ Inserir valor total do contrato com Geólogo/Eng. Minas

² Inserir valor total do contrato com a empresa perfuradora

15.5. Anotação de Responsabilidade Técnica (ART);



Tipo: OBRA OU SERVIÇO Participação Técnica: INDIVIDUAL/PRINCIPAL
Convênio: NÃO É CONVÊNIO Motivo: NORMAL

Contratado

Carteira: RS198904 Profissional: FELIPE MARTINS BARCELOS NASCIMENTO E-mail: geosul.atendimento@gmail.com
RNP: 2212375921 Título: Engenheiro de Minas
Empresa: GEOSUL ENGENHARIA, GEOLOGIA E MEIO AMBIENTE LTDA. Nr.Reg.: 219435

Contratante

Nome: MUNICIPIO DE CAIBATE E-mail:
Endereço: AVENIDA PADRE REUS 1582 Telefone: CPF/CNPJ: 87613006000112
Cidade: CAIBATÉ Bairro: CEP: 97930000 UF: RS

Identificação da Obra/Serviço

Proprietário: MUNICIPIO DE CAIBATE
Endereço da Obra/Serviço: RINCÃO DO PESQUEIRO CPF/CNPJ: 87613006000112
Cidade: CAIBATÉ Bairro: INTERIOR CEP: 97930000 UF: RS
Finalidade: OUTRAS FINALIDADES Vlr Contrato(R\$): 5.900,00 Honorários(R\$): 1.180,00
Data Início: 05/02/2026 Prev.Fim: 05/02/2027 Ent.Classe: AGEM

Atividade Técnica	Descrição da Obra/Serviço	Quantidade	Unid.
Caracterização	Geologia Básica	1,00	UN
Caracterização	Hidrogeologia	1,00	UN
Projeto	Hidrogeologia – Perfil Construtivo	1,00	UN
Projeto	Hidrogeologia – Perfil Geológico	1,00	UN
Fiscalização	Hidrogeologia - Construção de Poço Tubular	1,00	UN
Projeto	Hidrogeologia – Locação de Poço	1,00	UN
Projeto	Hidrogeologia - Construção de Poço Tubular	1,00	UN
Projeto	Hidrogeologia – Requerimento de Autorização Prévia	1,00	UN
Fiscalização	Hidrogeologia - Construção de Poço Tubular	1,00	UN

ART registrada (paga) no CREA-RS em 29/04/2026

Caibaté, abril de 2026 Local e Data	Declaro serem verdadeiras as informações acima Assinado de forma digital por GEOSUL ENGENHARIA E GEOLOGIA FELIPE MARTINS BARCELOS NASCIMENTO: 01603953051 FELIPE MARTINS BARCELOS NASCIMENTO Profissional	De acordo MUNICIPIO DE CAIBATE Contratante
--	--	--

A AUTENTICIDADE DESTA ART PODE SER CONFIRMADA NO SITE DO CREA-RS, LINK SOCIEDADE - ART CONSULTA.



Contratado

Nr.Carteira: RS198904	Profissional: FELIPE MARTINS BARCELOS NASCIMENTO	E-mail: geosul.atendimento@gmail.com
Nr.RNP: 2212375921	Título: Engenheiro de Minas	
Empresa: GEOSUL ENGENHARIA, GEOLOGIA E MEIO AMBIENTE LTDA.		Nr.Reg.: 219435

Contratante

Nome: MUNICIPIO DE CAIBATE	E-mail:
Endereço: AVENIDA PADRE REUS 1582	CPF/CNPJ: 87613006000112
Cidade: CAIBATÉ	Bairro:
	CEP: 97930000
	UF: RS

RESUMO DO(S) CONTRATO(S)

CONTRATO Nº17/2026 - PRESTAÇÃO DE SERVIÇO
REFERENTE A CONTRATAÇÃO DE EMPRESA ESPECIALIZADA EM PROJETO TÉCNICO PARA ESTUDO DE LOCAÇÃO, PROJETO DE POÇO TUBULAR PROFUNDO, COM ACOMPANHAMENTO E FISCALIZAÇÃO DA CONSTRUÇÃO DO POÇO, E DEMAIS PROCESSOS NECESSÁRIOS AO CUMPRIMENTO LEGAL DO CONVÊNIO - SEC OBRAS, CONFORME INEXIGIBILIDADE Nº 04/2026, HOMOLOGADO DIA 05 DE FEVEREIRO DE 2026 , CONFORME PROPOSTA EM ANEXO AO PROCESSO.
A PRESTAÇÃO DE SERVIÇOS TÉCNICOS ESPECIALIZADOS ENVOLVENDO ESTUDOS PROJETOS, ACOMPANHAMENTO TÉCNICO E EMISSÃO DE DOCUMENTOS OBRIGATÓRIOS PARA IMPLANTAÇÃO DE POÇO TUBULAR PROFUNDO CONTENDO:
1- ESTUDO PRÉVIO E PROJETO DO POÇO TUBULAR, INCLUINDO ANÁLISE GEOLOGIA E HIDROGEOLOGIA DA ÁREA;
2- TERMO DE REFERENCIA, A SER UTILIZADO NO PROCESSO LICITATÓRIO PARA A PERFURAÇÃO E CONSTRUÇÃO DO POÇO;
3- PLANILHA ORÇAMENTARIA, DETALHANDO OS CUSTOS ESTIMADOS PARA EXECUÇÃO DOS SERVIÇOS E OBRAS;
4- ANOTAÇÕES DE RESPONSABILIDADE TÉCNICA - ART DEVIDAMENTE REGISTRADA NO CONSELHO PROFISSIONAL COMPETENTE.

Caibaté, abril de 2026

Local e Data



Declaro serem verdadeiras as informações acima
Assinado de forma digital por
FELIPE MARTINS BARCELOS
NASCIMENTO:01603953051

Profissional

De acordo

Contratante