


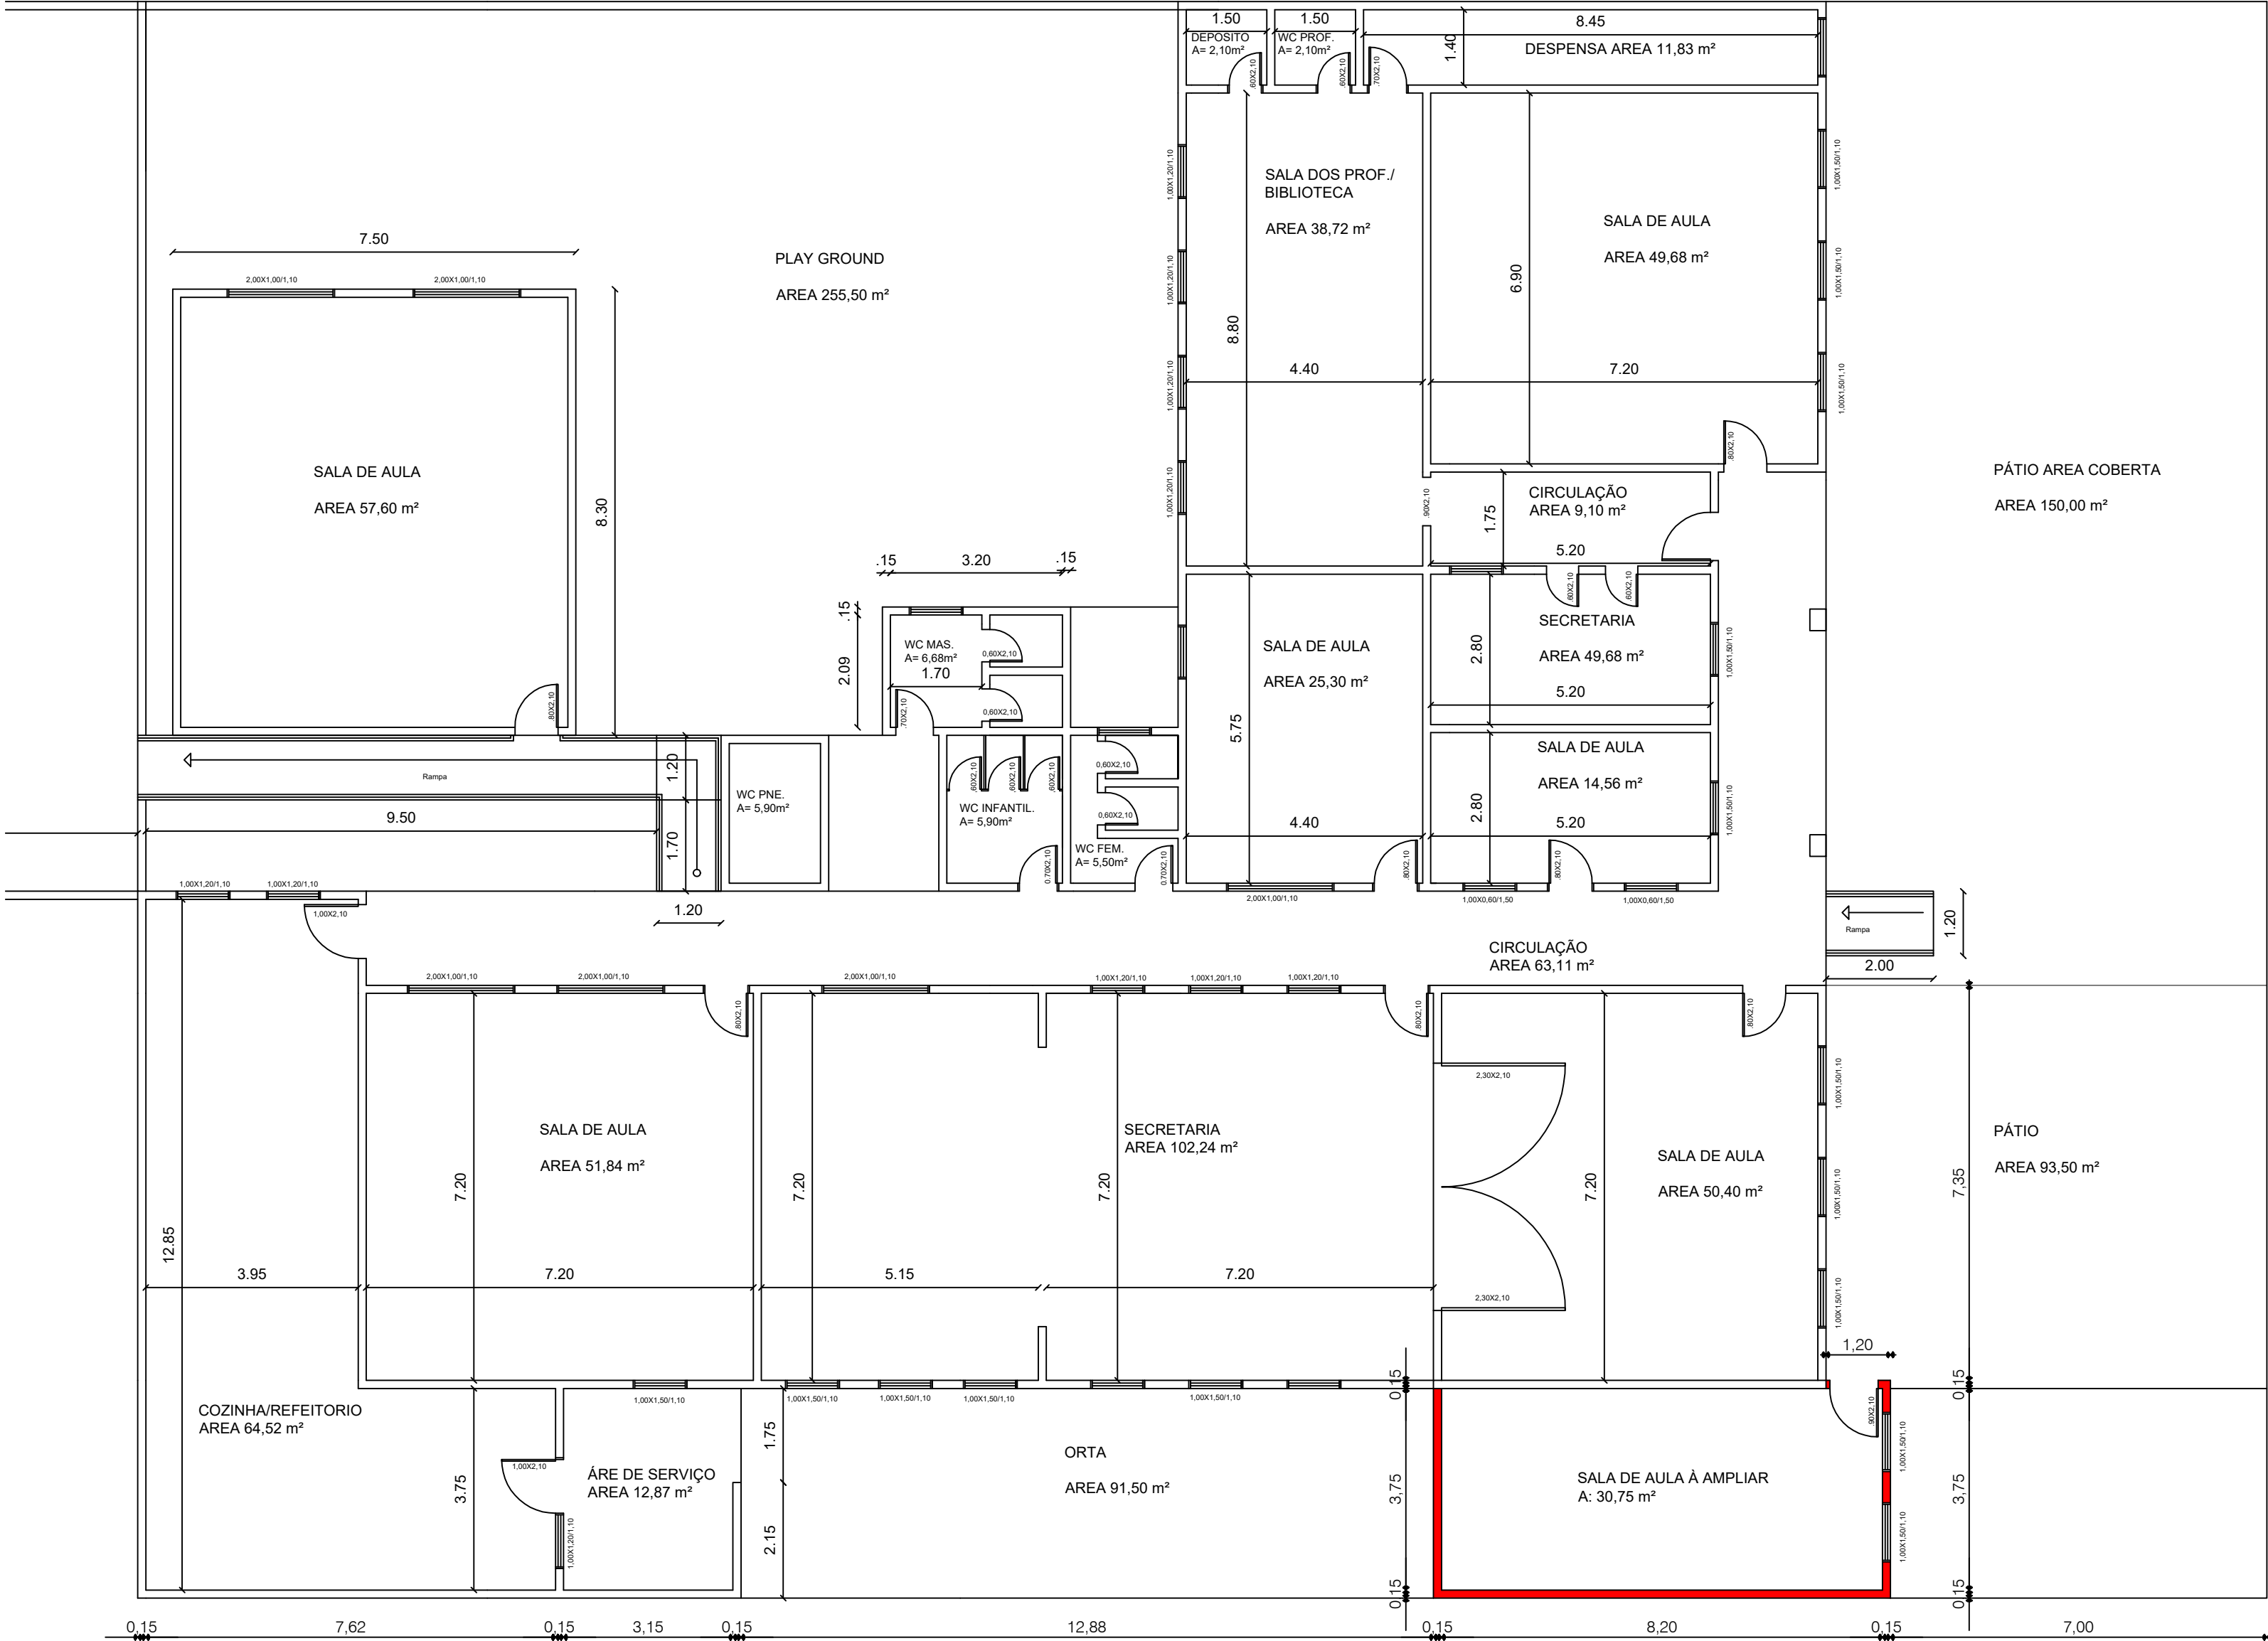

PROJETO:

ARQUITETÔNICO

CONTEÚDO:

AMPLIAÇÃO SALA DE AULA

SERVIÇO: EMEF SUBPREFEITO DEOCLECIANO RODRIGUES DA SILVA

ENDEREÇO: Rua Ernesto Nenê - Santo Antonio das Missões/RS

PROPRIETÁRIO: PREFEITURA MUNICIPAL SANTO ANTONIO DAS MISSÕES

RESPONSÁVEL TÉCNICO: Eng. Civil Carlos Juarez Vaz
CREA/RS 39.553

ÁREA: 33,33m²

ESCALA: 1:100

DATA: Dezembro/2024

Direitos autorais reservados

PRANCHA:

01