


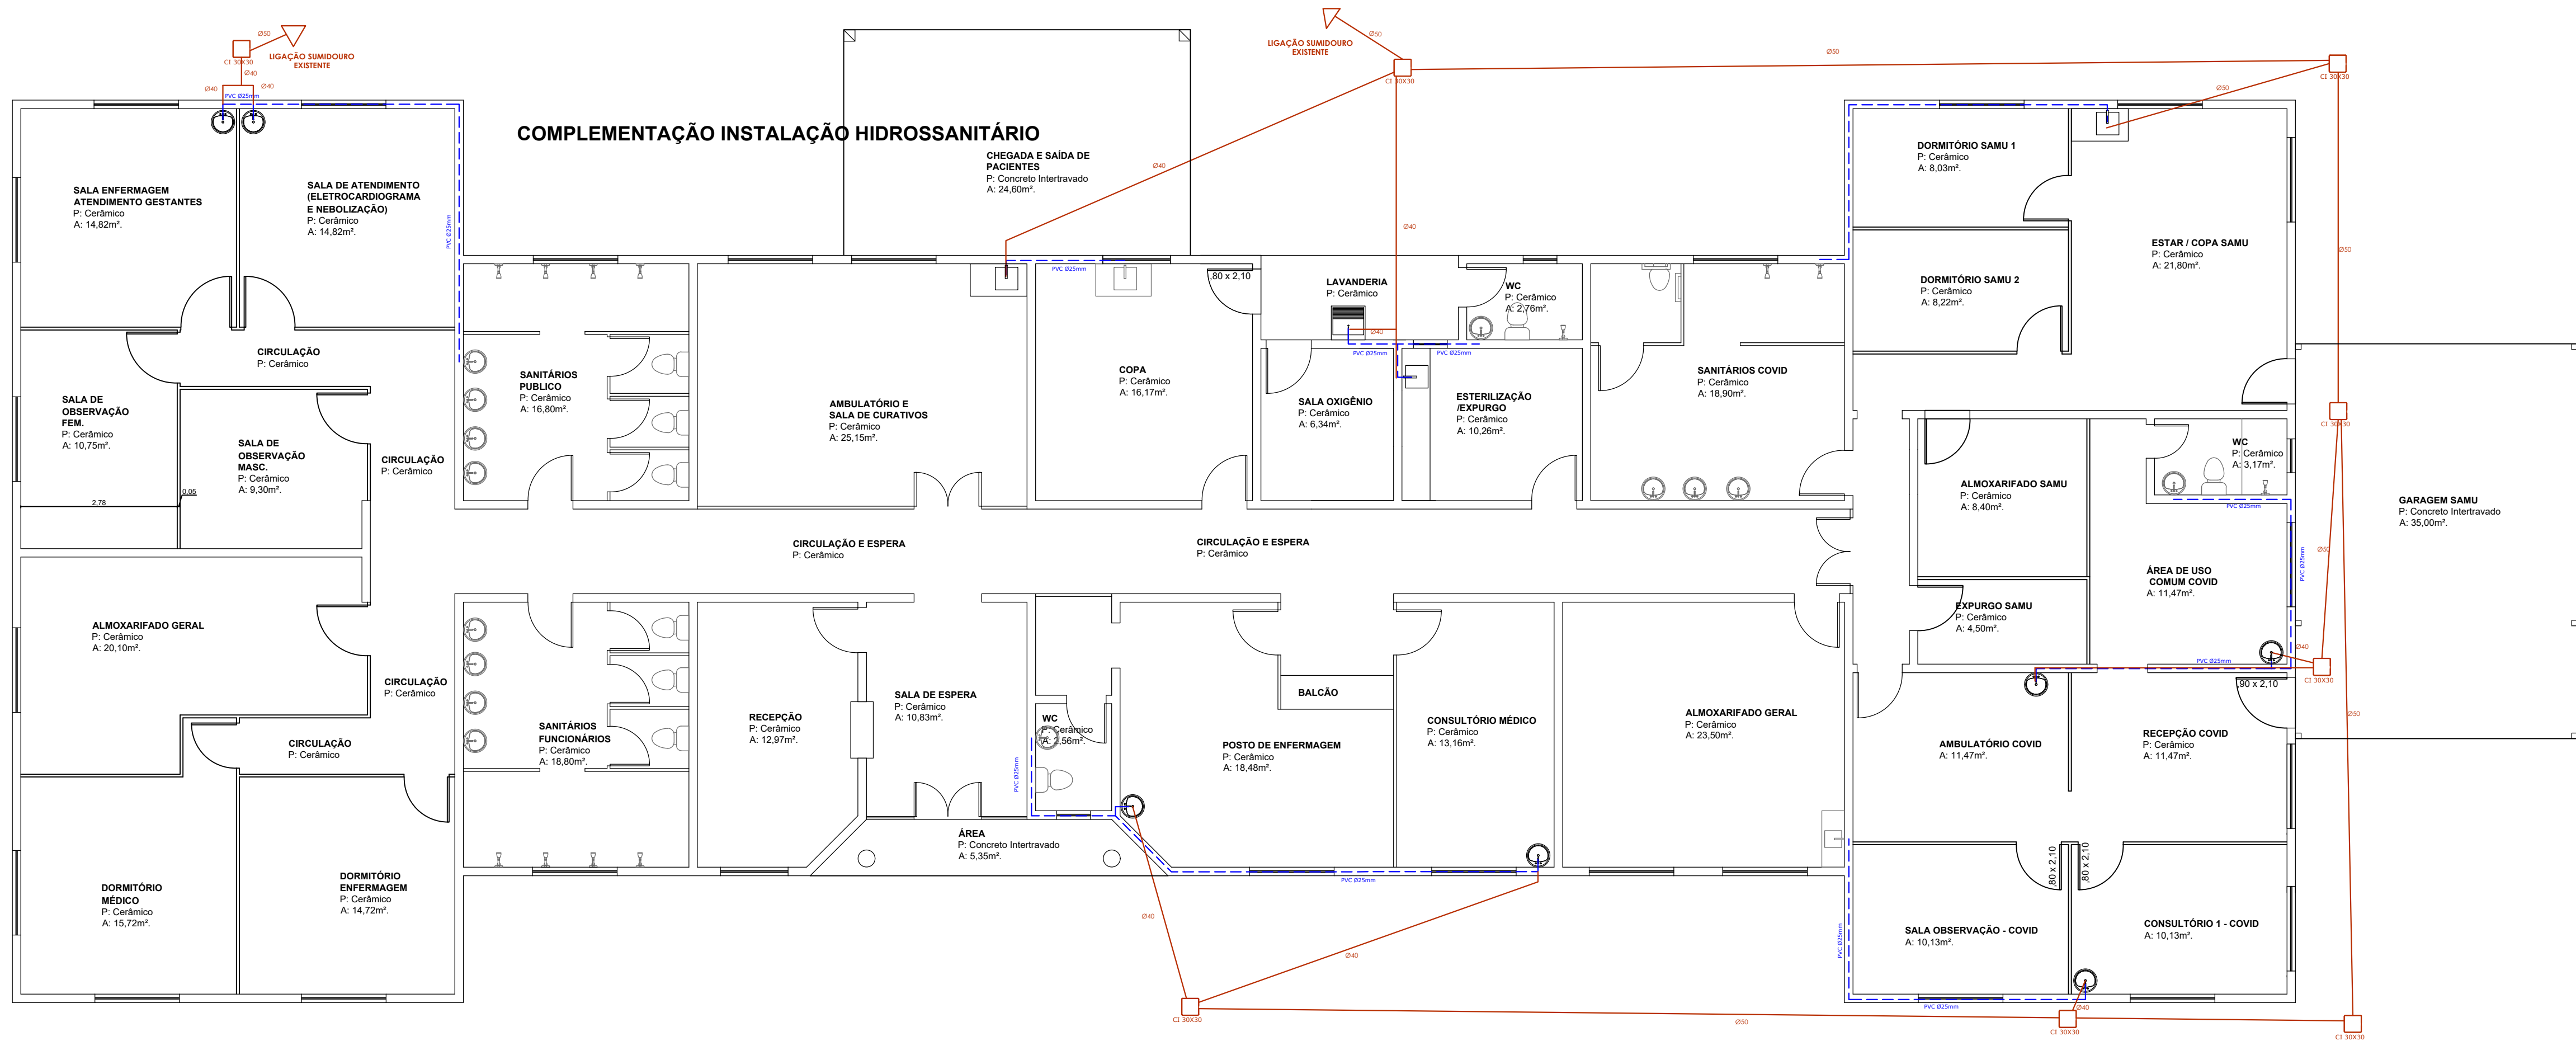

PROJETO: **INSTALAÇÕES HIDROSSANITÁRIAS**

CONTEÚDO: **COMPLEMENTAÇÃO INSTALAÇÕES HIDROSSANITÁRIAS PRONTO ATENDIMENTO MUNICIPAL**

SERVIÇO: **REFORMA E ADAPTAÇÕES PRÉDIO P/ PRONTO ATENDIMENTO MUNICIPAL**

ENDEREÇO: Rua Ricardo Santiago de Godoy - Santo Antonio das Missões/RS

PROPRIETÁRIO:

PREFEITURA MUNICIPAL SANTO ANTONIO DAS MISSÕES - SECRETARIA DA SAÚDE

RESPONSÁVEL TÉCNICO:

Eng. Civil Carlos Juarez Vaz
CREA/RS 39.553

ÁREA:
585,10m²

ESCALA:
1:75

DATA:
Setembro/2021

Direitos autorais reservados



PRANCHA: **03**