


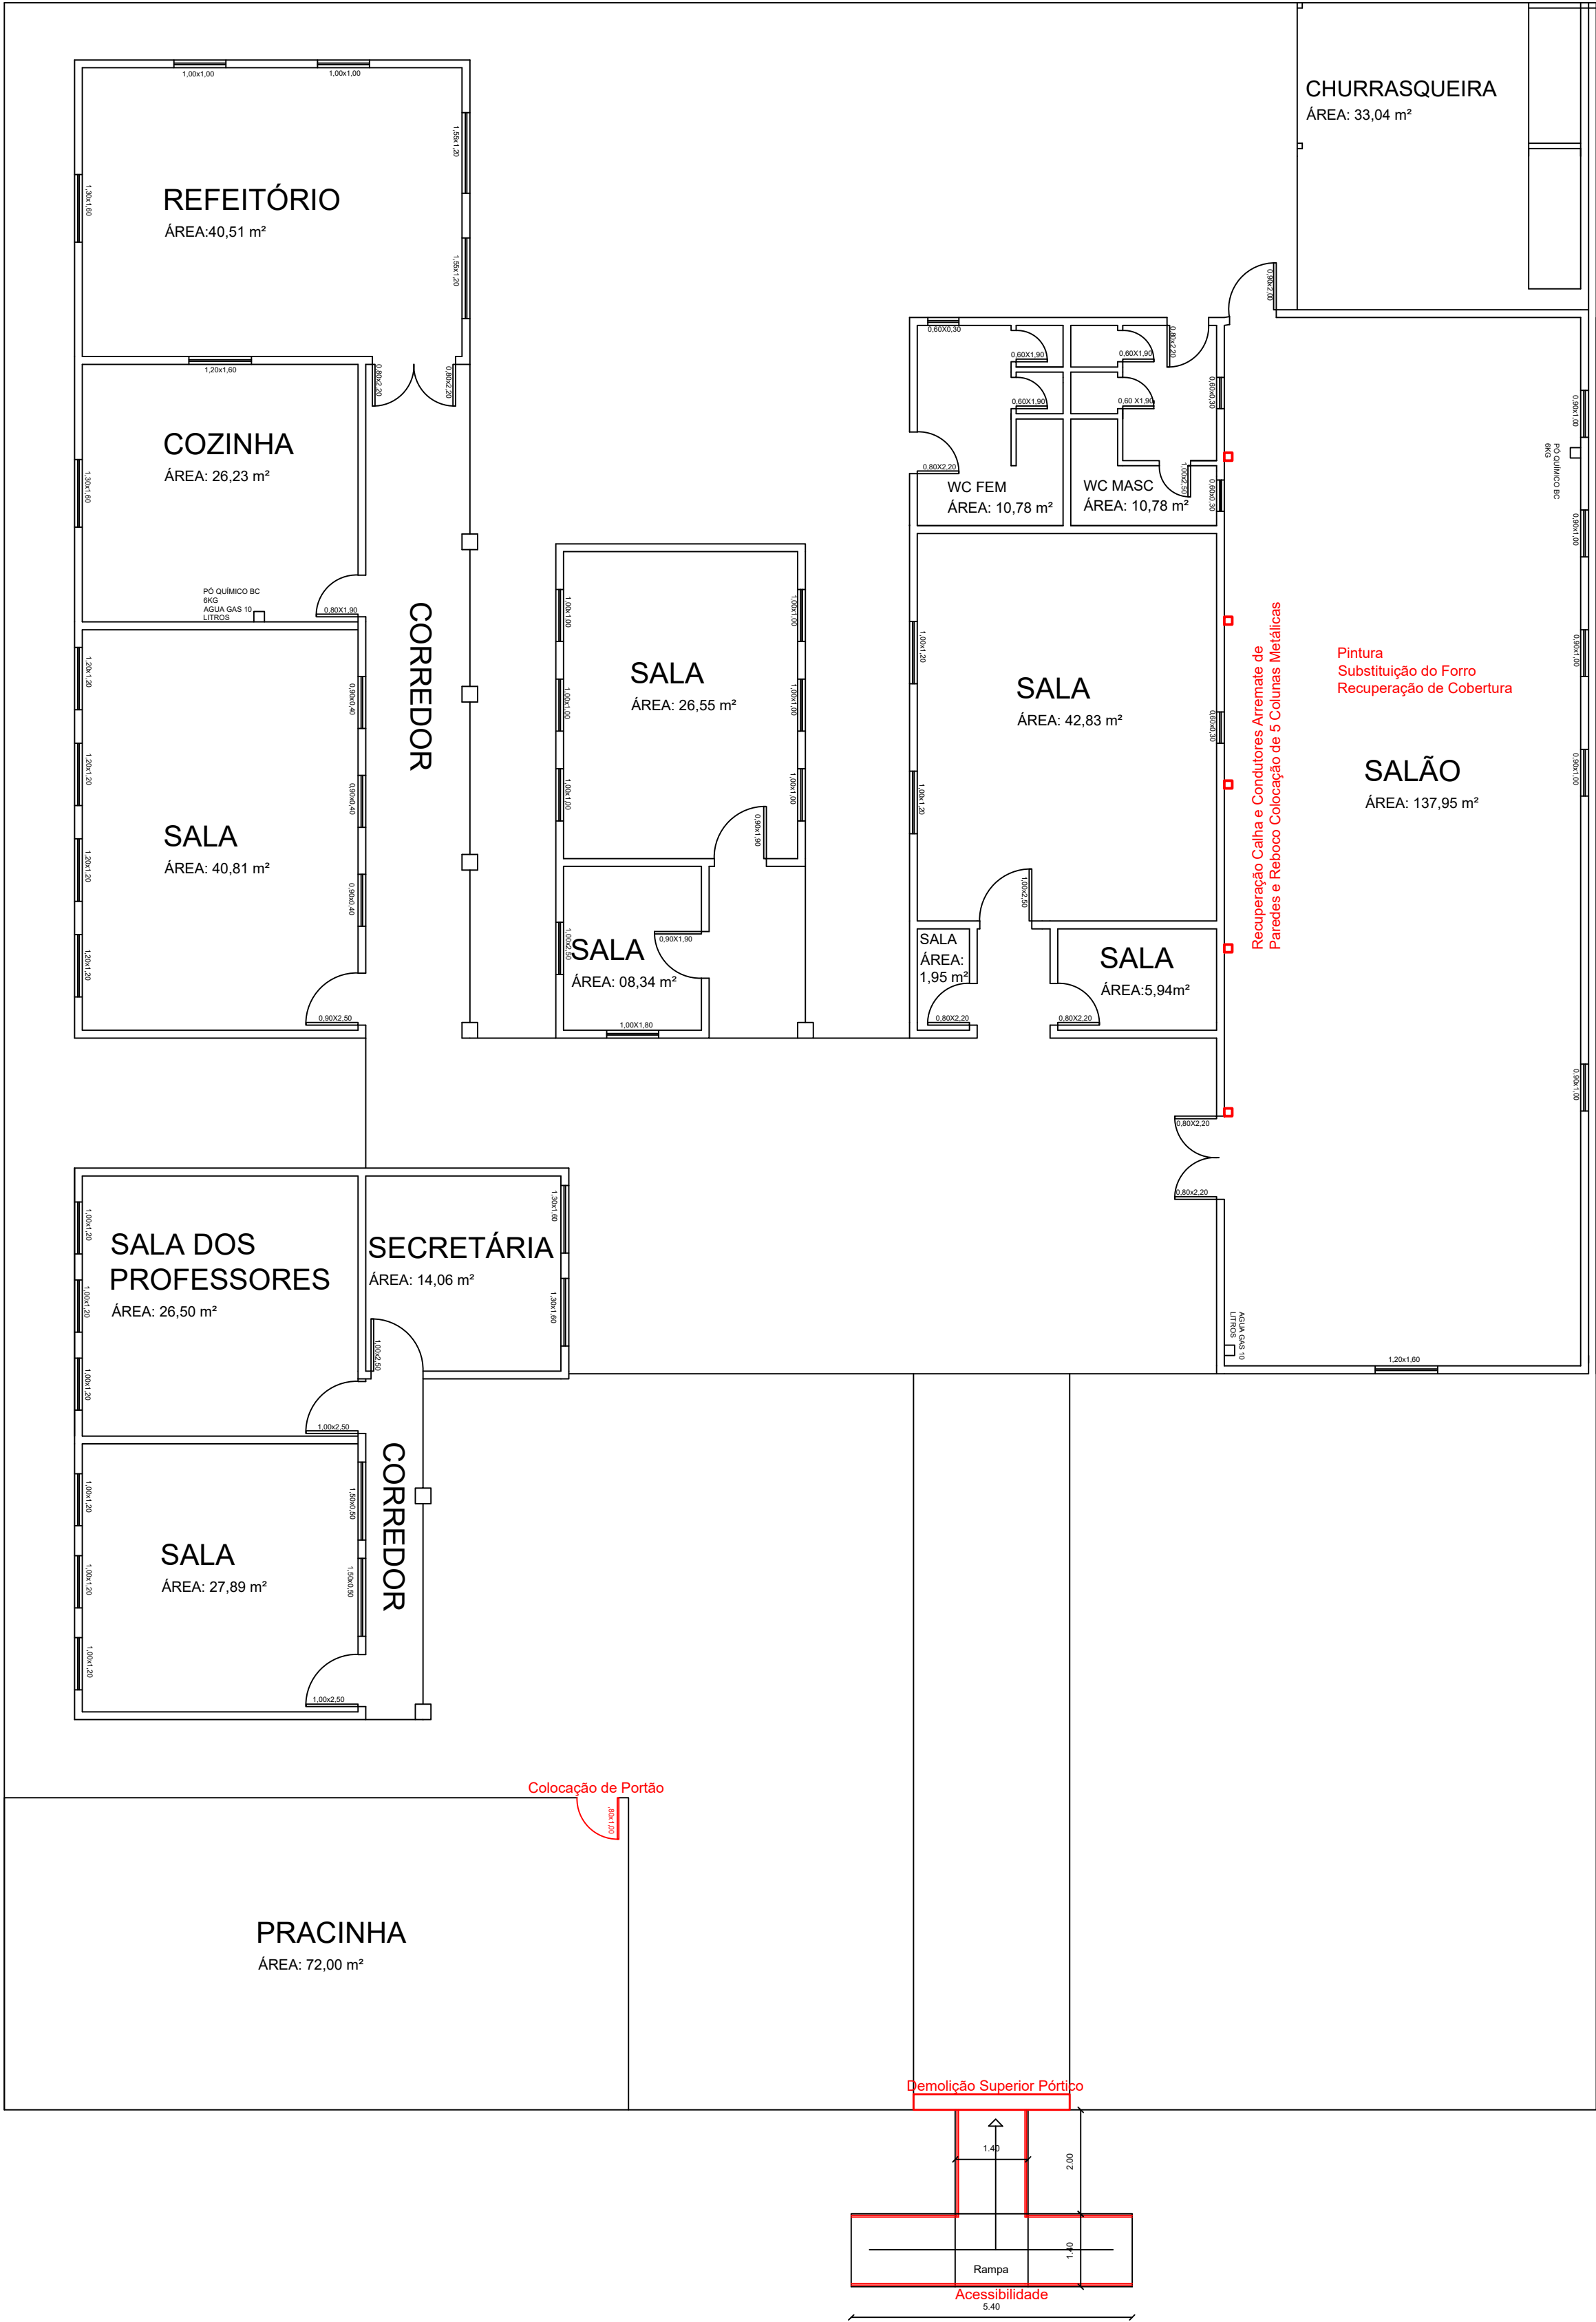

PROJETO: **ARQUITETÔNICO**

CONTEÚDO: **PROJETO RECUPERAÇÃO DE ESCOLAS MUNICIPAIS**

SERVIÇO:**EMEF MAXIMIANO NENE**

ENDEREÇO:Cerro do Ouro - Santo Antonio das Missões/RS

PROPRIETÁRIO:
PREFEITURA MUNICIPAL SANTO ANTONIO DAS MISSÕES

RESPONSÁVEL TÉCNICO:
Eng. Civil Carlos Juarez Vaz
CREA/RS 39.553

ÁREA:637,21m²

ESCALA:1:100 e 1:250

DATA:Setembro/2021

PRANCHA:**01**