


REVISÃO E RECUPERAÇÃO COBERTURA FIBROCIMENTO

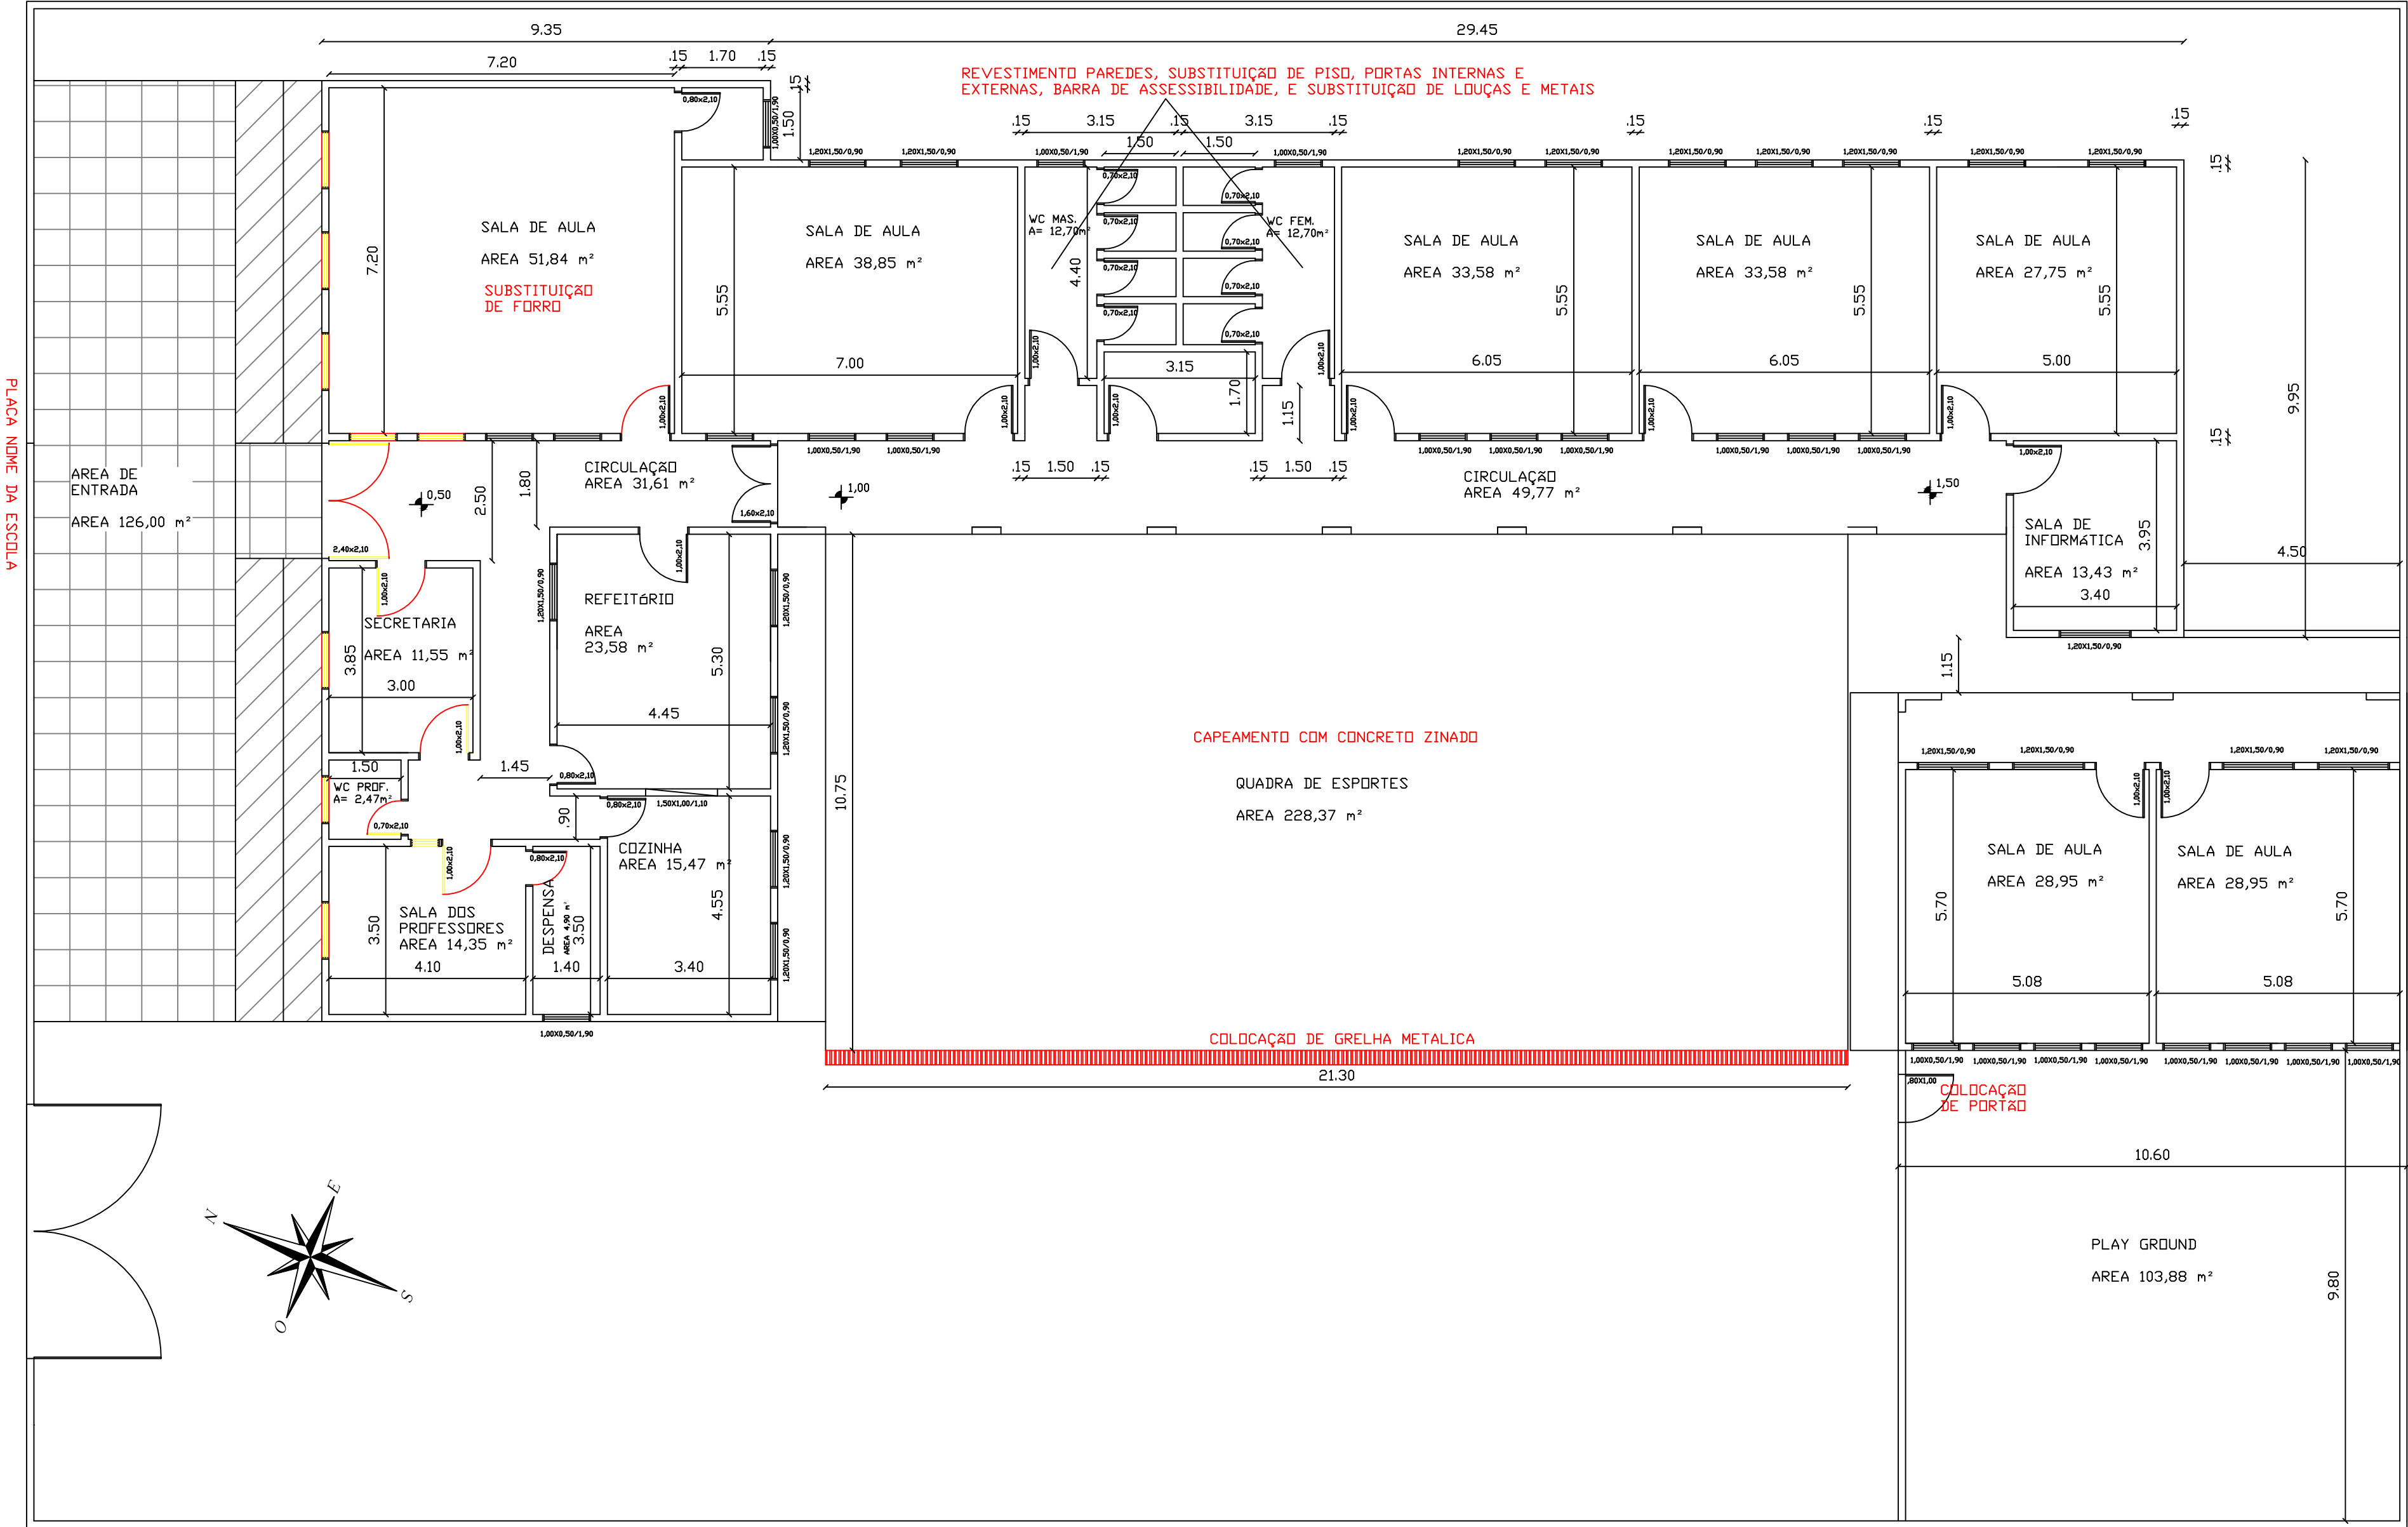

PROJETO:

ARQUITETÔNICO

CONTEÚDO:

PROJETO RECUPERAÇÃO DE ESCOLAS MUNICIPAIS

SERVIÇO:

EMEF EVILÁSIO JACQUES OURIQUE

Direitos autorais reservados

ENDEREÇO:

Rua Golontina Araujo Bolacel - Santo Antonio das Missões/RS

PROPRIETÁRIO:

PREFEITURA MUNICIPAL SANTO ANTONIO DAS MISSÕES

RESPONSÁVEL TÉCNICO:

Eng. Civil Carlos Juarez Vaz

CREA/RS 39.553

ÁREA:

501,41m²

ESCALA:

1:100

DATA:

Setembro/2021

PRANCHA:

01