



RUA UBALDO MARQUES DA CUNHA

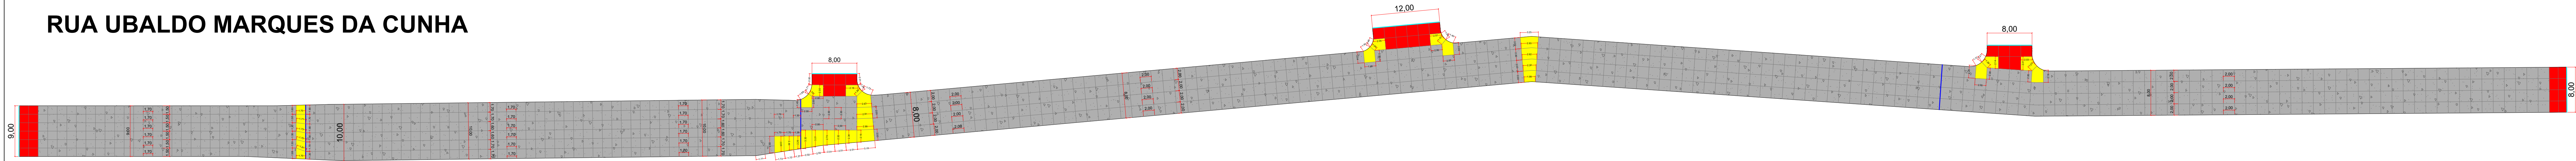

Trecho entre a Rua Joaquina Rodrigues da Silva e Estádio Municipal
A= 4.024,82 m²

PROJETO GEOMÉTRICO
1/400

RUA FRANCISCO MORALES

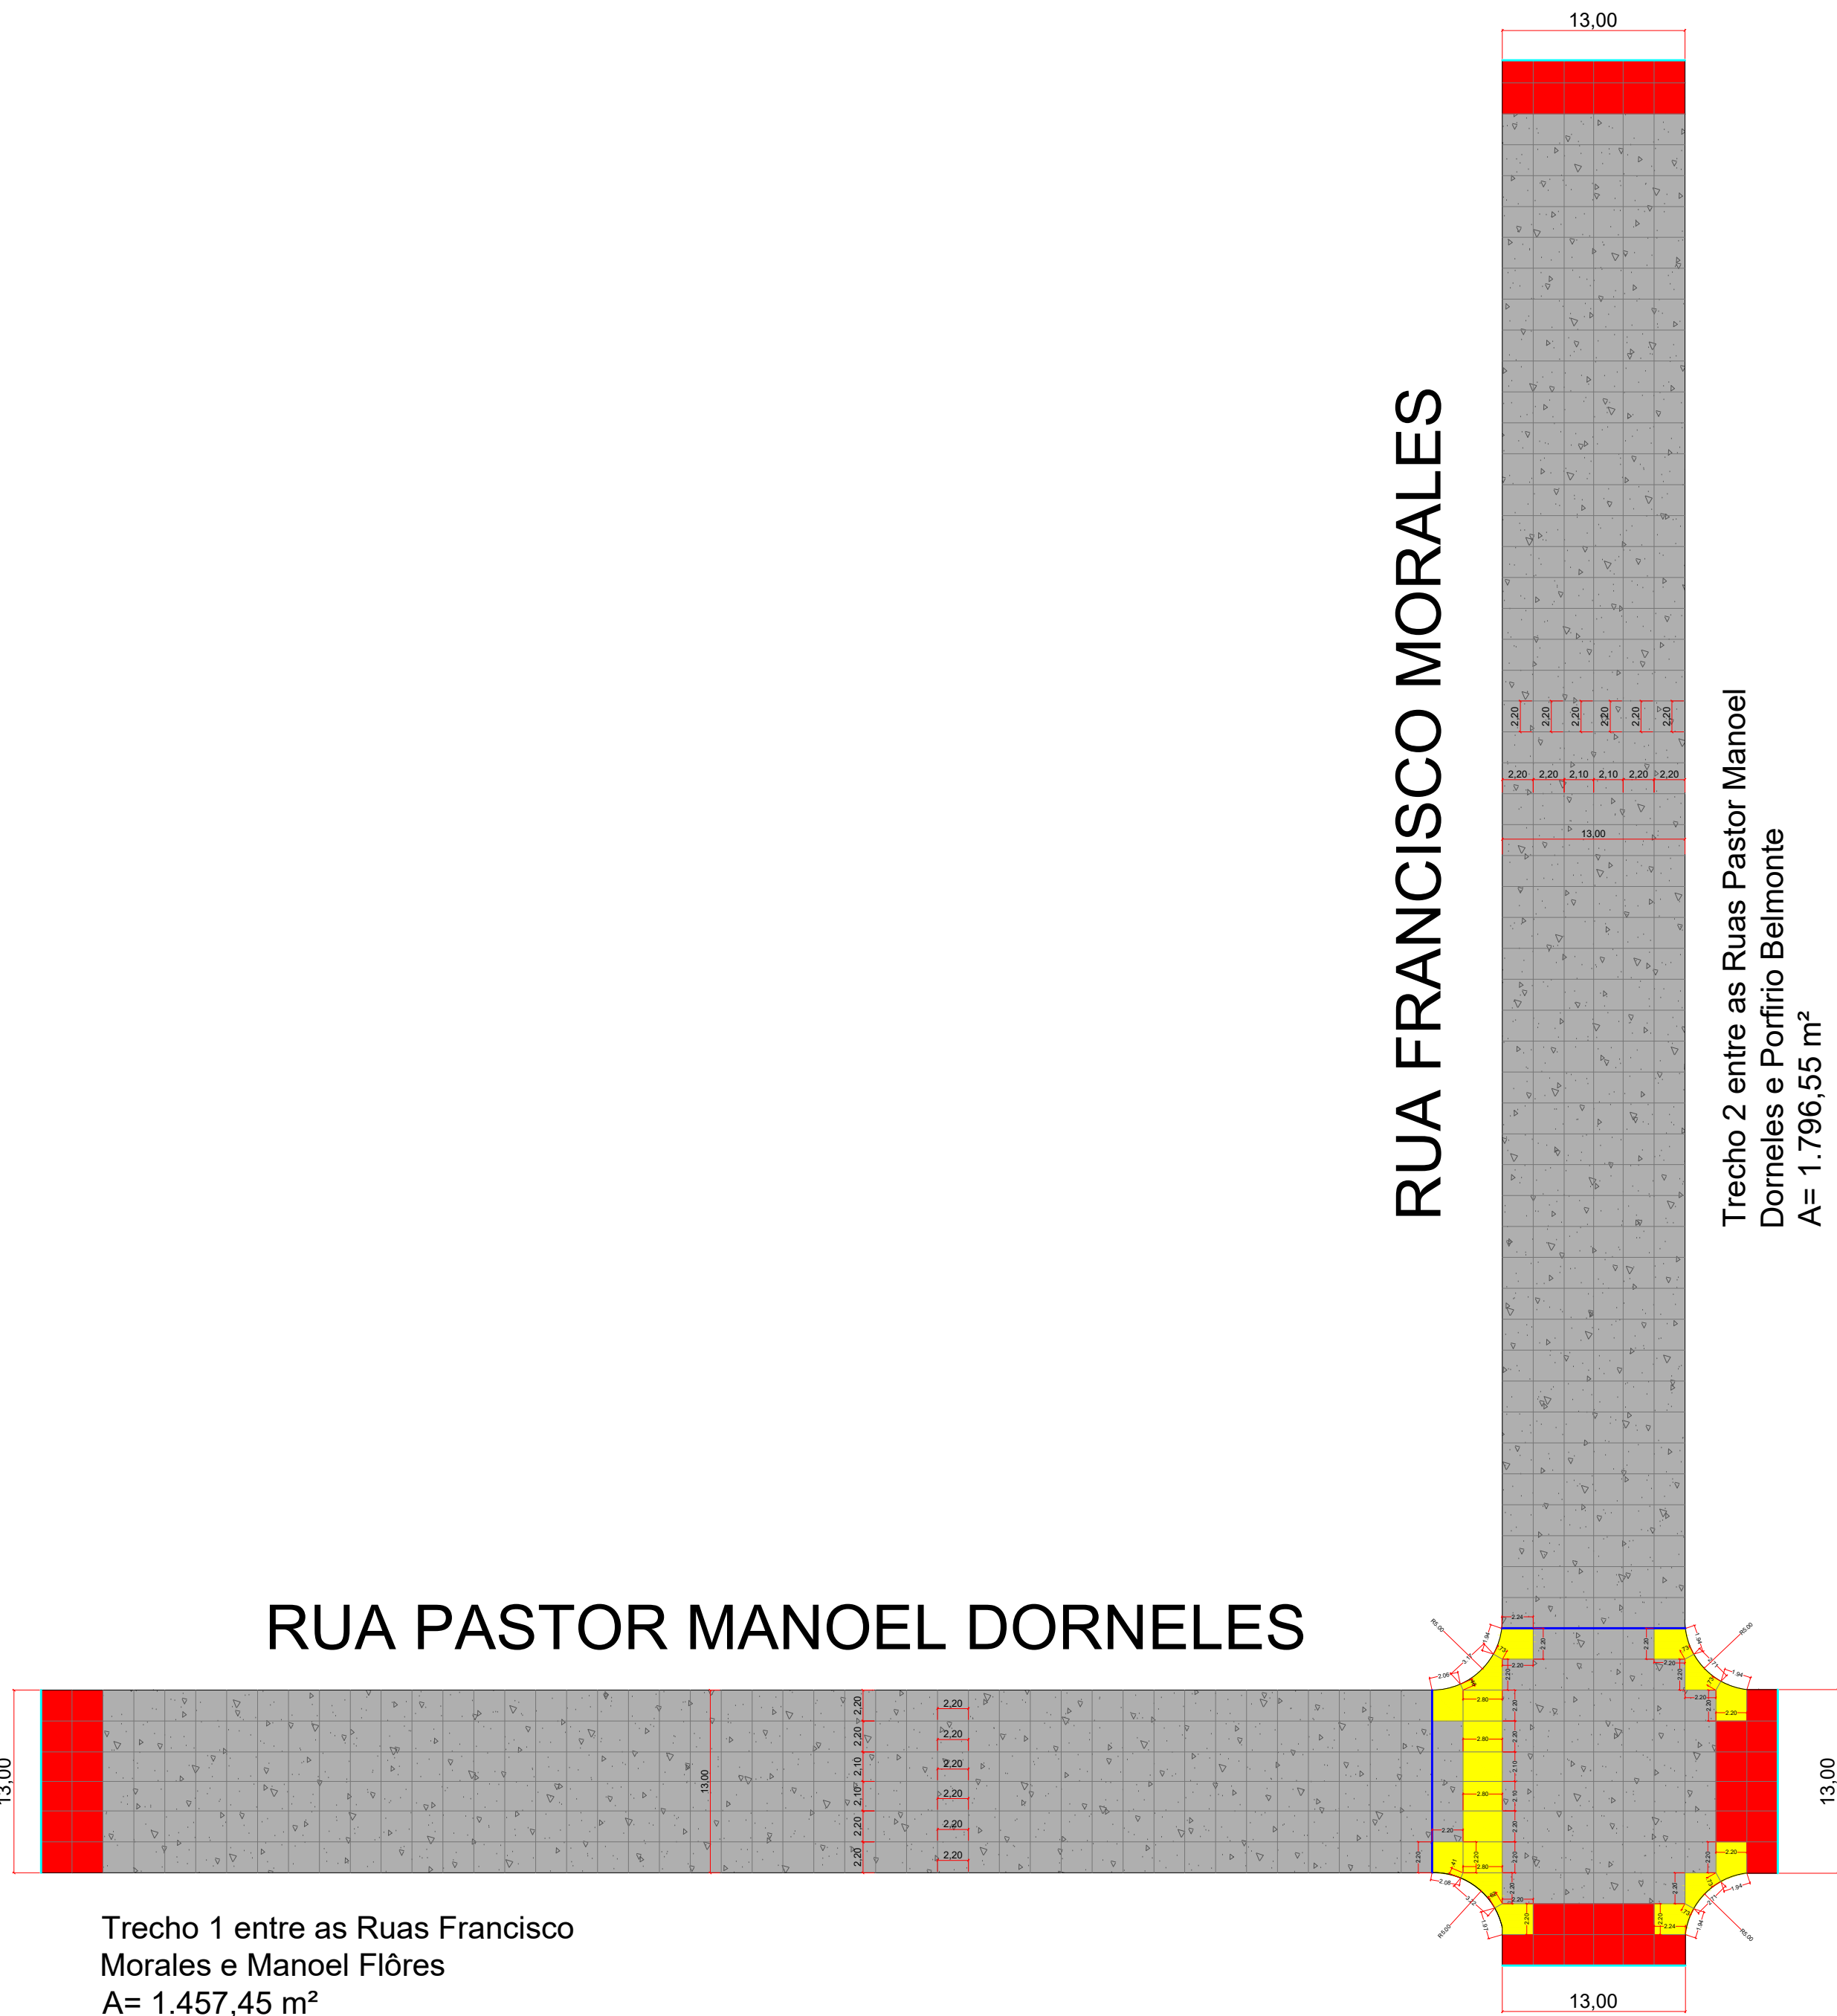


Trecho 1 entre as Ruas Francisco
Morales e Manoel Flôres
A= 1.457,45 m²

Trecho 2 entre as Ruas Pastor Manoel
Dorneles e Porfirio Belmonte
A= 1.796,55 m²

PROJETO GEOMÉTRICO
1/400

RUA VALDEMAR RIBEIRO NUNES

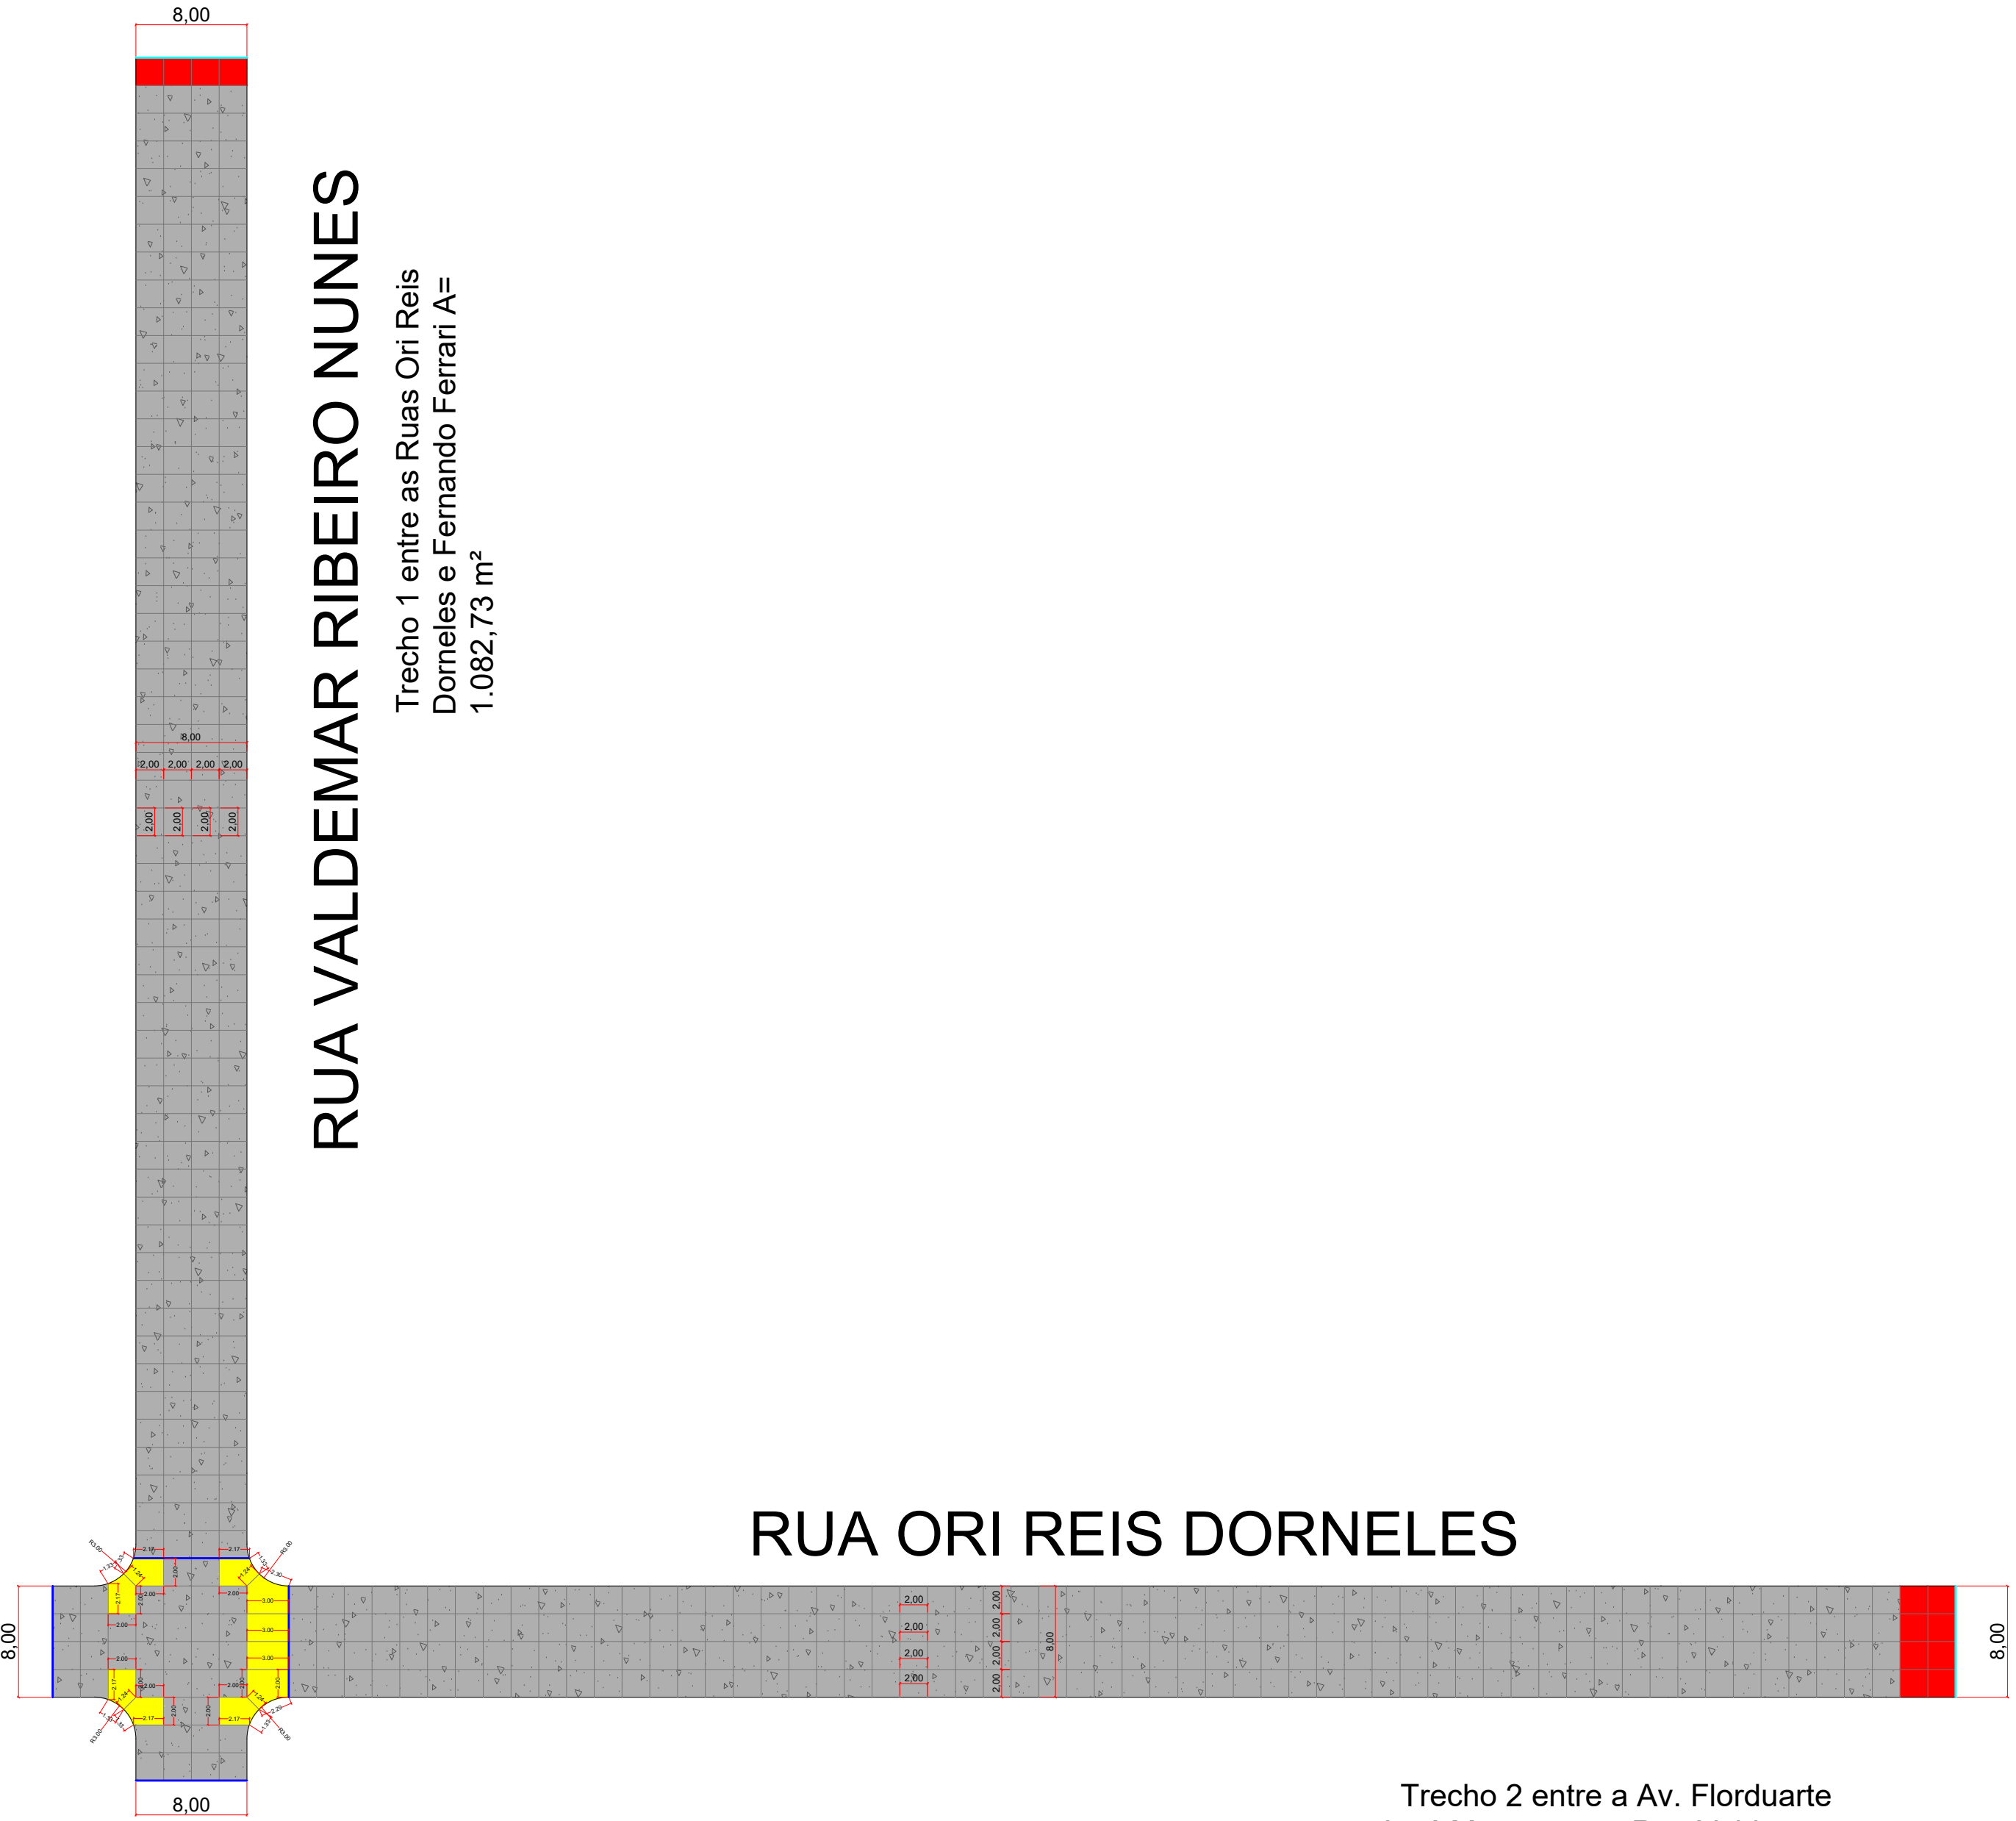

Trecho 1 entre as Ruas Ori Reis
Dorneles e Fernando Ferrari A=
1.082,73 m²

Trecho 2 entre a Av. Florduarte
José Marques e a Rua Valdemar
Ribeiro Nunes
A= 969,64 m²

PROJETO GEOMÉTRICO
1/400

CONTEÚDO: PLANTA BAIXA

OBRA: PAVIMENTAÇÃO COM CONCRETO USINADO
ENDEREÇO: Santo Antônio das Missões/RS

PROPRIETÁRIO: PREFEITURA MUNICIPAL DE SANTO ANTÔNIO DAS MISSÕES

RESPONSÁVEL TÉCNICO:
Eng. Civil Carlos Juarez Vaz
CREA/RS 59.553

ÁREA: 9.331,19 m² ESCALA: INDICADA DATA: Julho/2024

01