




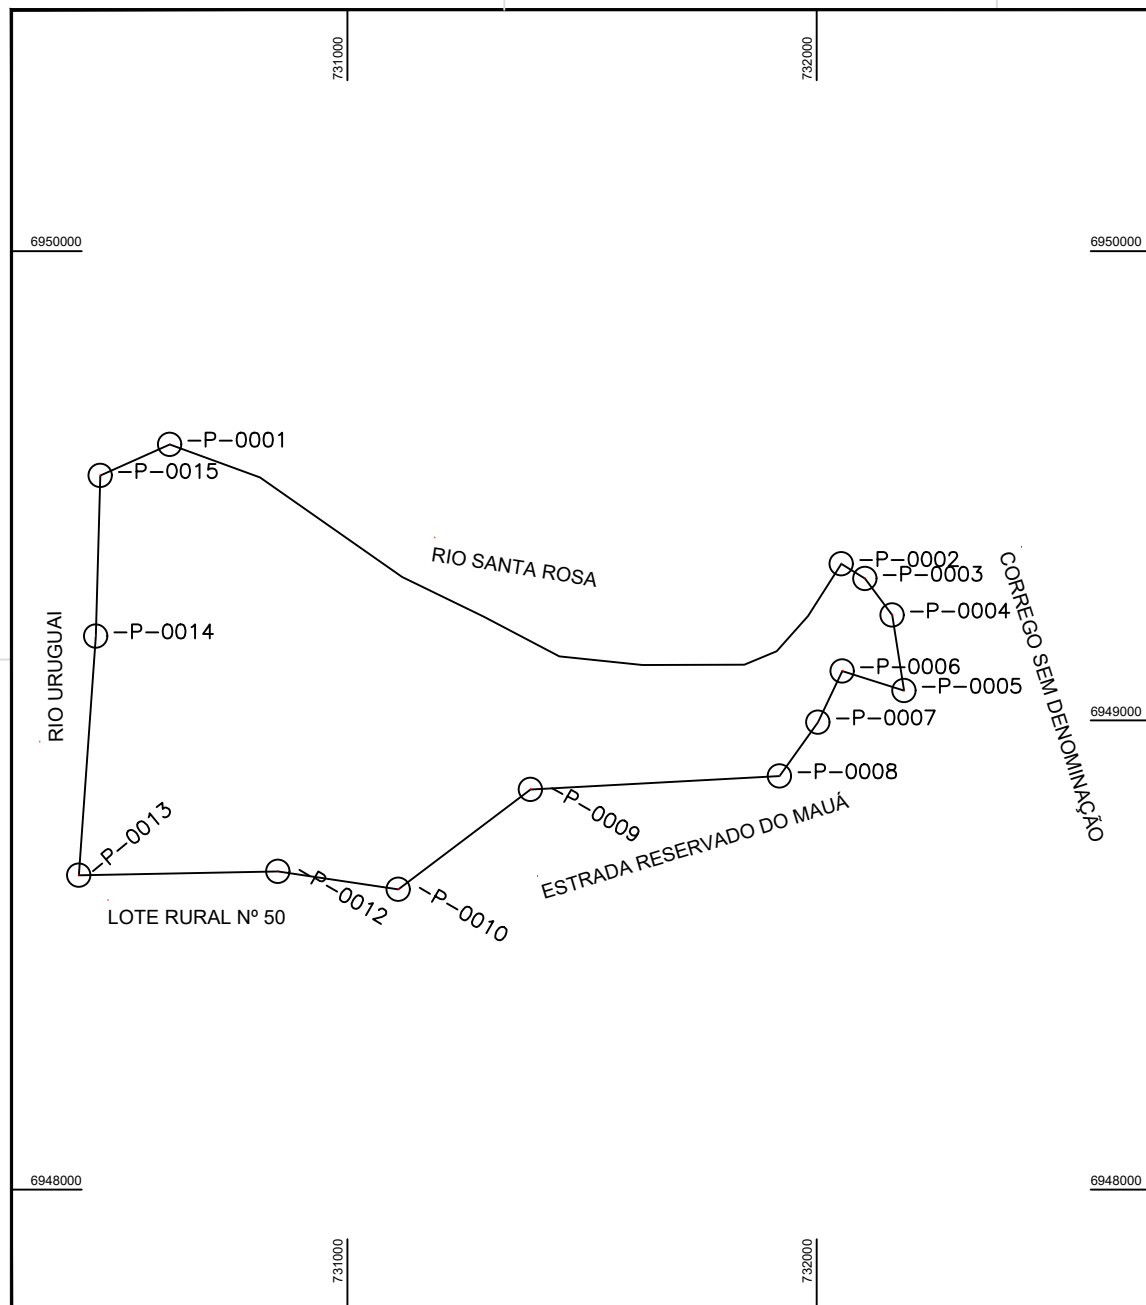

SITUAÇÕES CARTOGRÁFICAS COMPLEMENTARES

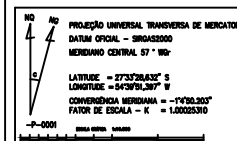

CONVENÇÕES	
	CORREDORES/RIOS E OU RIBEIROS
	ÁREA DE RESERVA LEGAL
	ÁREA DE PRESERVAÇÃO PERMANENTE
	CERCA DIVISA
	ESTRADA
	XXX-M-0001 MARCOS IMPLANTADOS
	XXX-P-0001 PONTOS LEVANTADOS

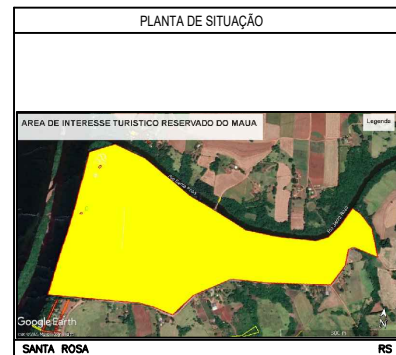

PLANTA DO IMÓVEL GEORREFERENCIADO

FL ÚNICA

Imóvel: ÁREA DE INTERESSE TURÍSTICO RESERVADO DO MAUÁ
 Proprietário: MUNICÍPIO DE PORTO MAUÁ
 Município: PORTO MAUÁ
 Comarca: TUCUNDUVA
 Estado (UF): RS
 Código Insc:
 Matrículas/Transcrições:
 Data: 22/11/2022

Escala: 1:10.000

Áreas e Perímetros:

Área:

Perímetro (m):

ASSINATURAS

MUNICÍPIO DE PORTO MAUÁ

Resp. Téc: LAERCIO PITROWSKY (VPCY)
 ENG. FLORESTAL - CREA: RS 176863
 Código do Credenciado:
 ART: