


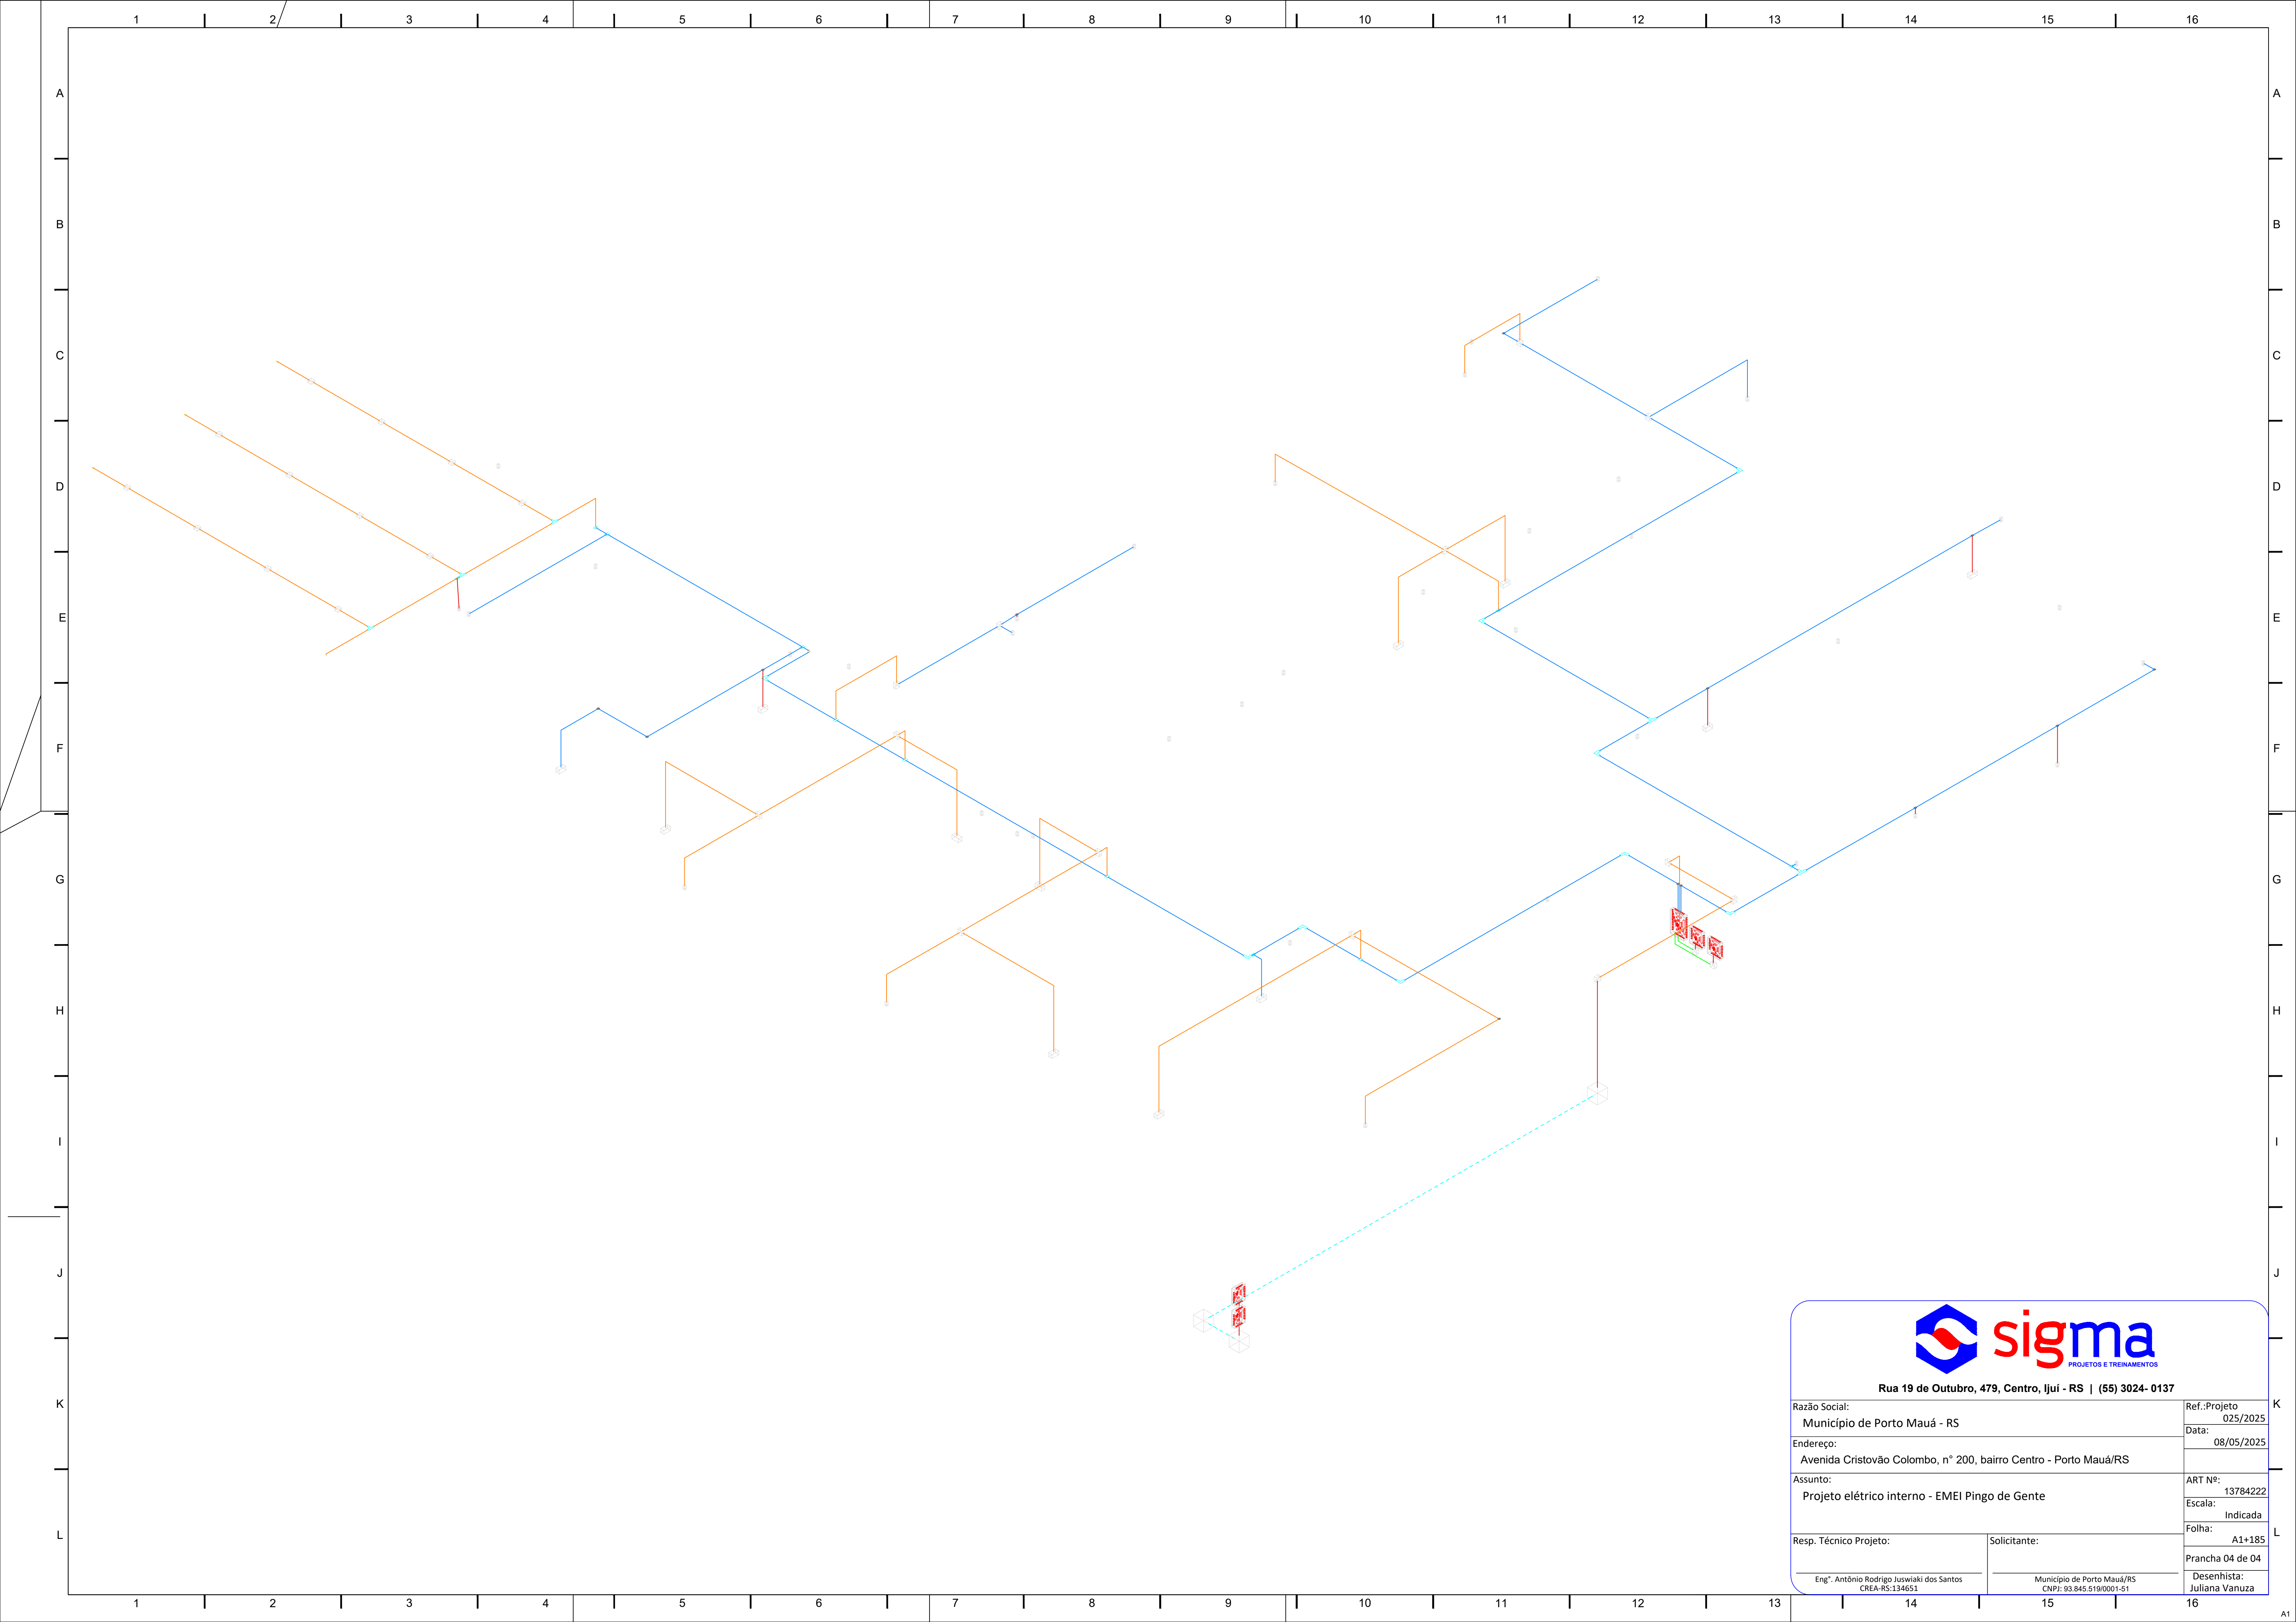

Rua 19 de Outubro, 479, Centro, Ijuí - RS | (55) 3024- 0137

Razão Social: Município de Porto Mauá - RS		Ref.:Projeto 025/2025
Endereço: Avenida Cristóvão Colombo, n° 200, bairro Centro - Porto Mauá/RS		Data: 08/05/2025
Assunto: Projeto elétrico interno - EMEI Pingo de Gente		ART N°: 13784222
		Escala: Indicada
		Folha: A1+185
Resp. Técnico Projeto:		Solicitante:
Eng°. Antônio Rodrigo Juswiaki dos Santos CREA-RS:134651		Município de Porto Mauá/RS CNPJ: 93.845.519/0001-51
		Desenhista: Juliana Vanuza