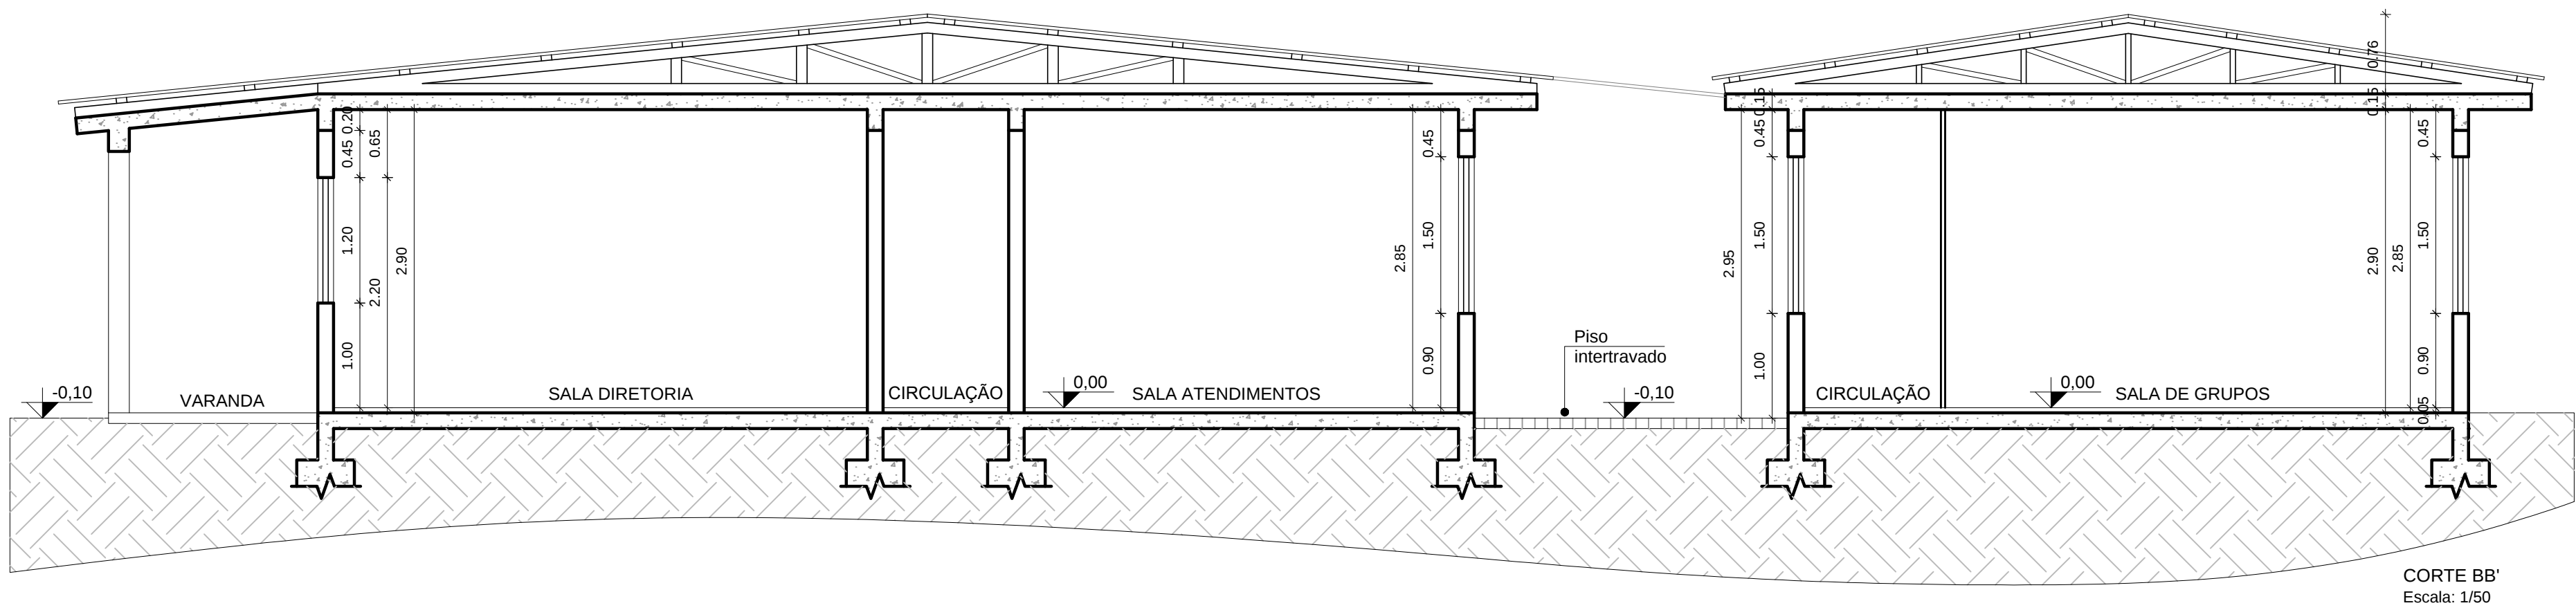
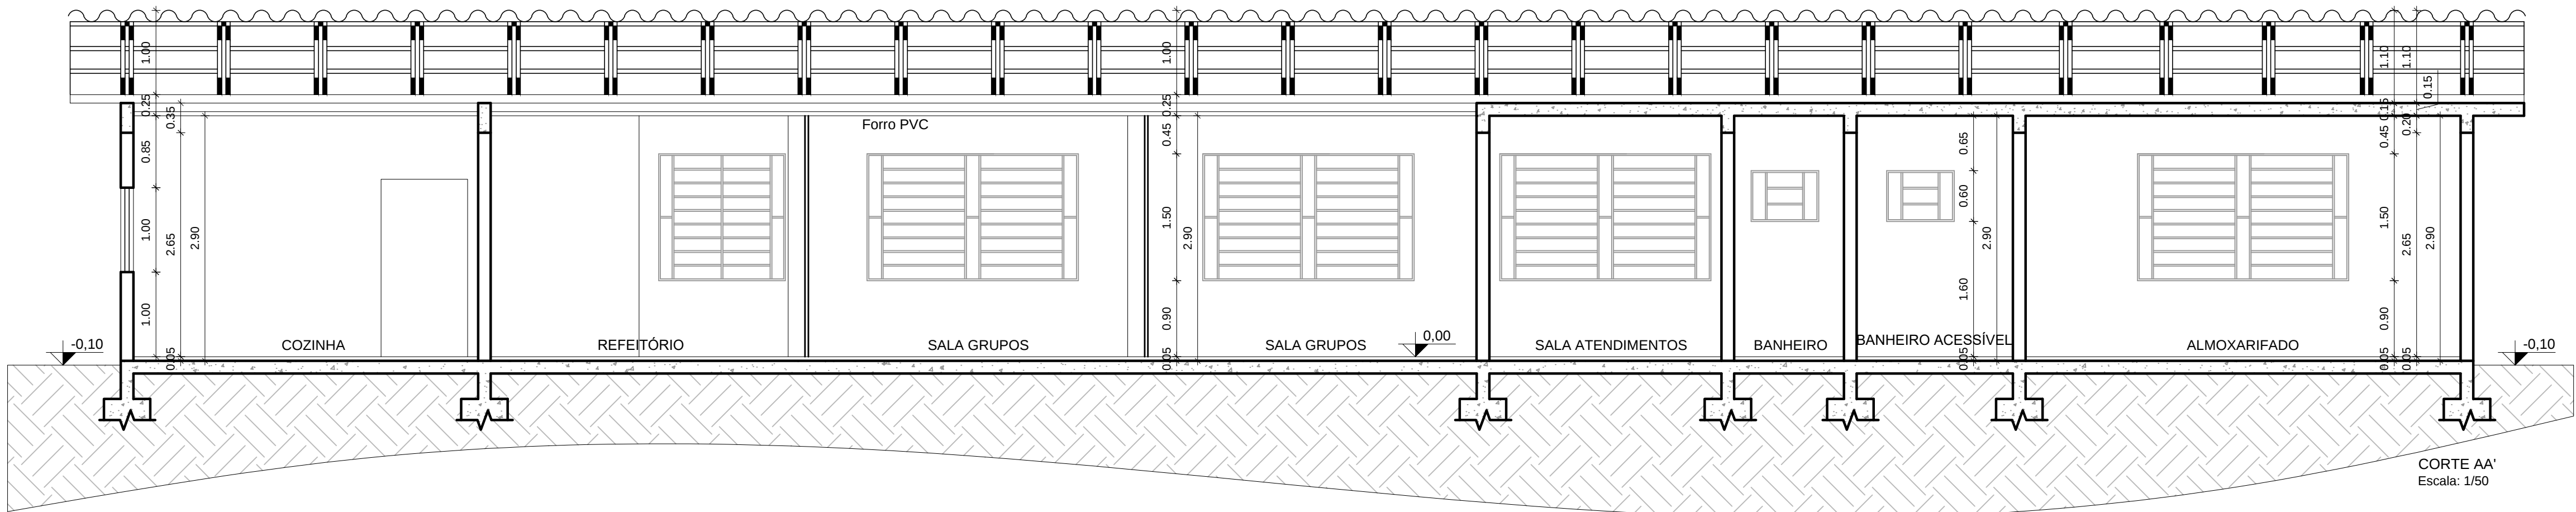


	PRANCHA: CORTES E FACHADA	
	PROPRIETÁRIO: MUNICÍPIO DE PORTO MAUÁ - RS CNPJ: 03.045.510/0001-51	RESPONSÁVEIS TÉCNICAS:
