


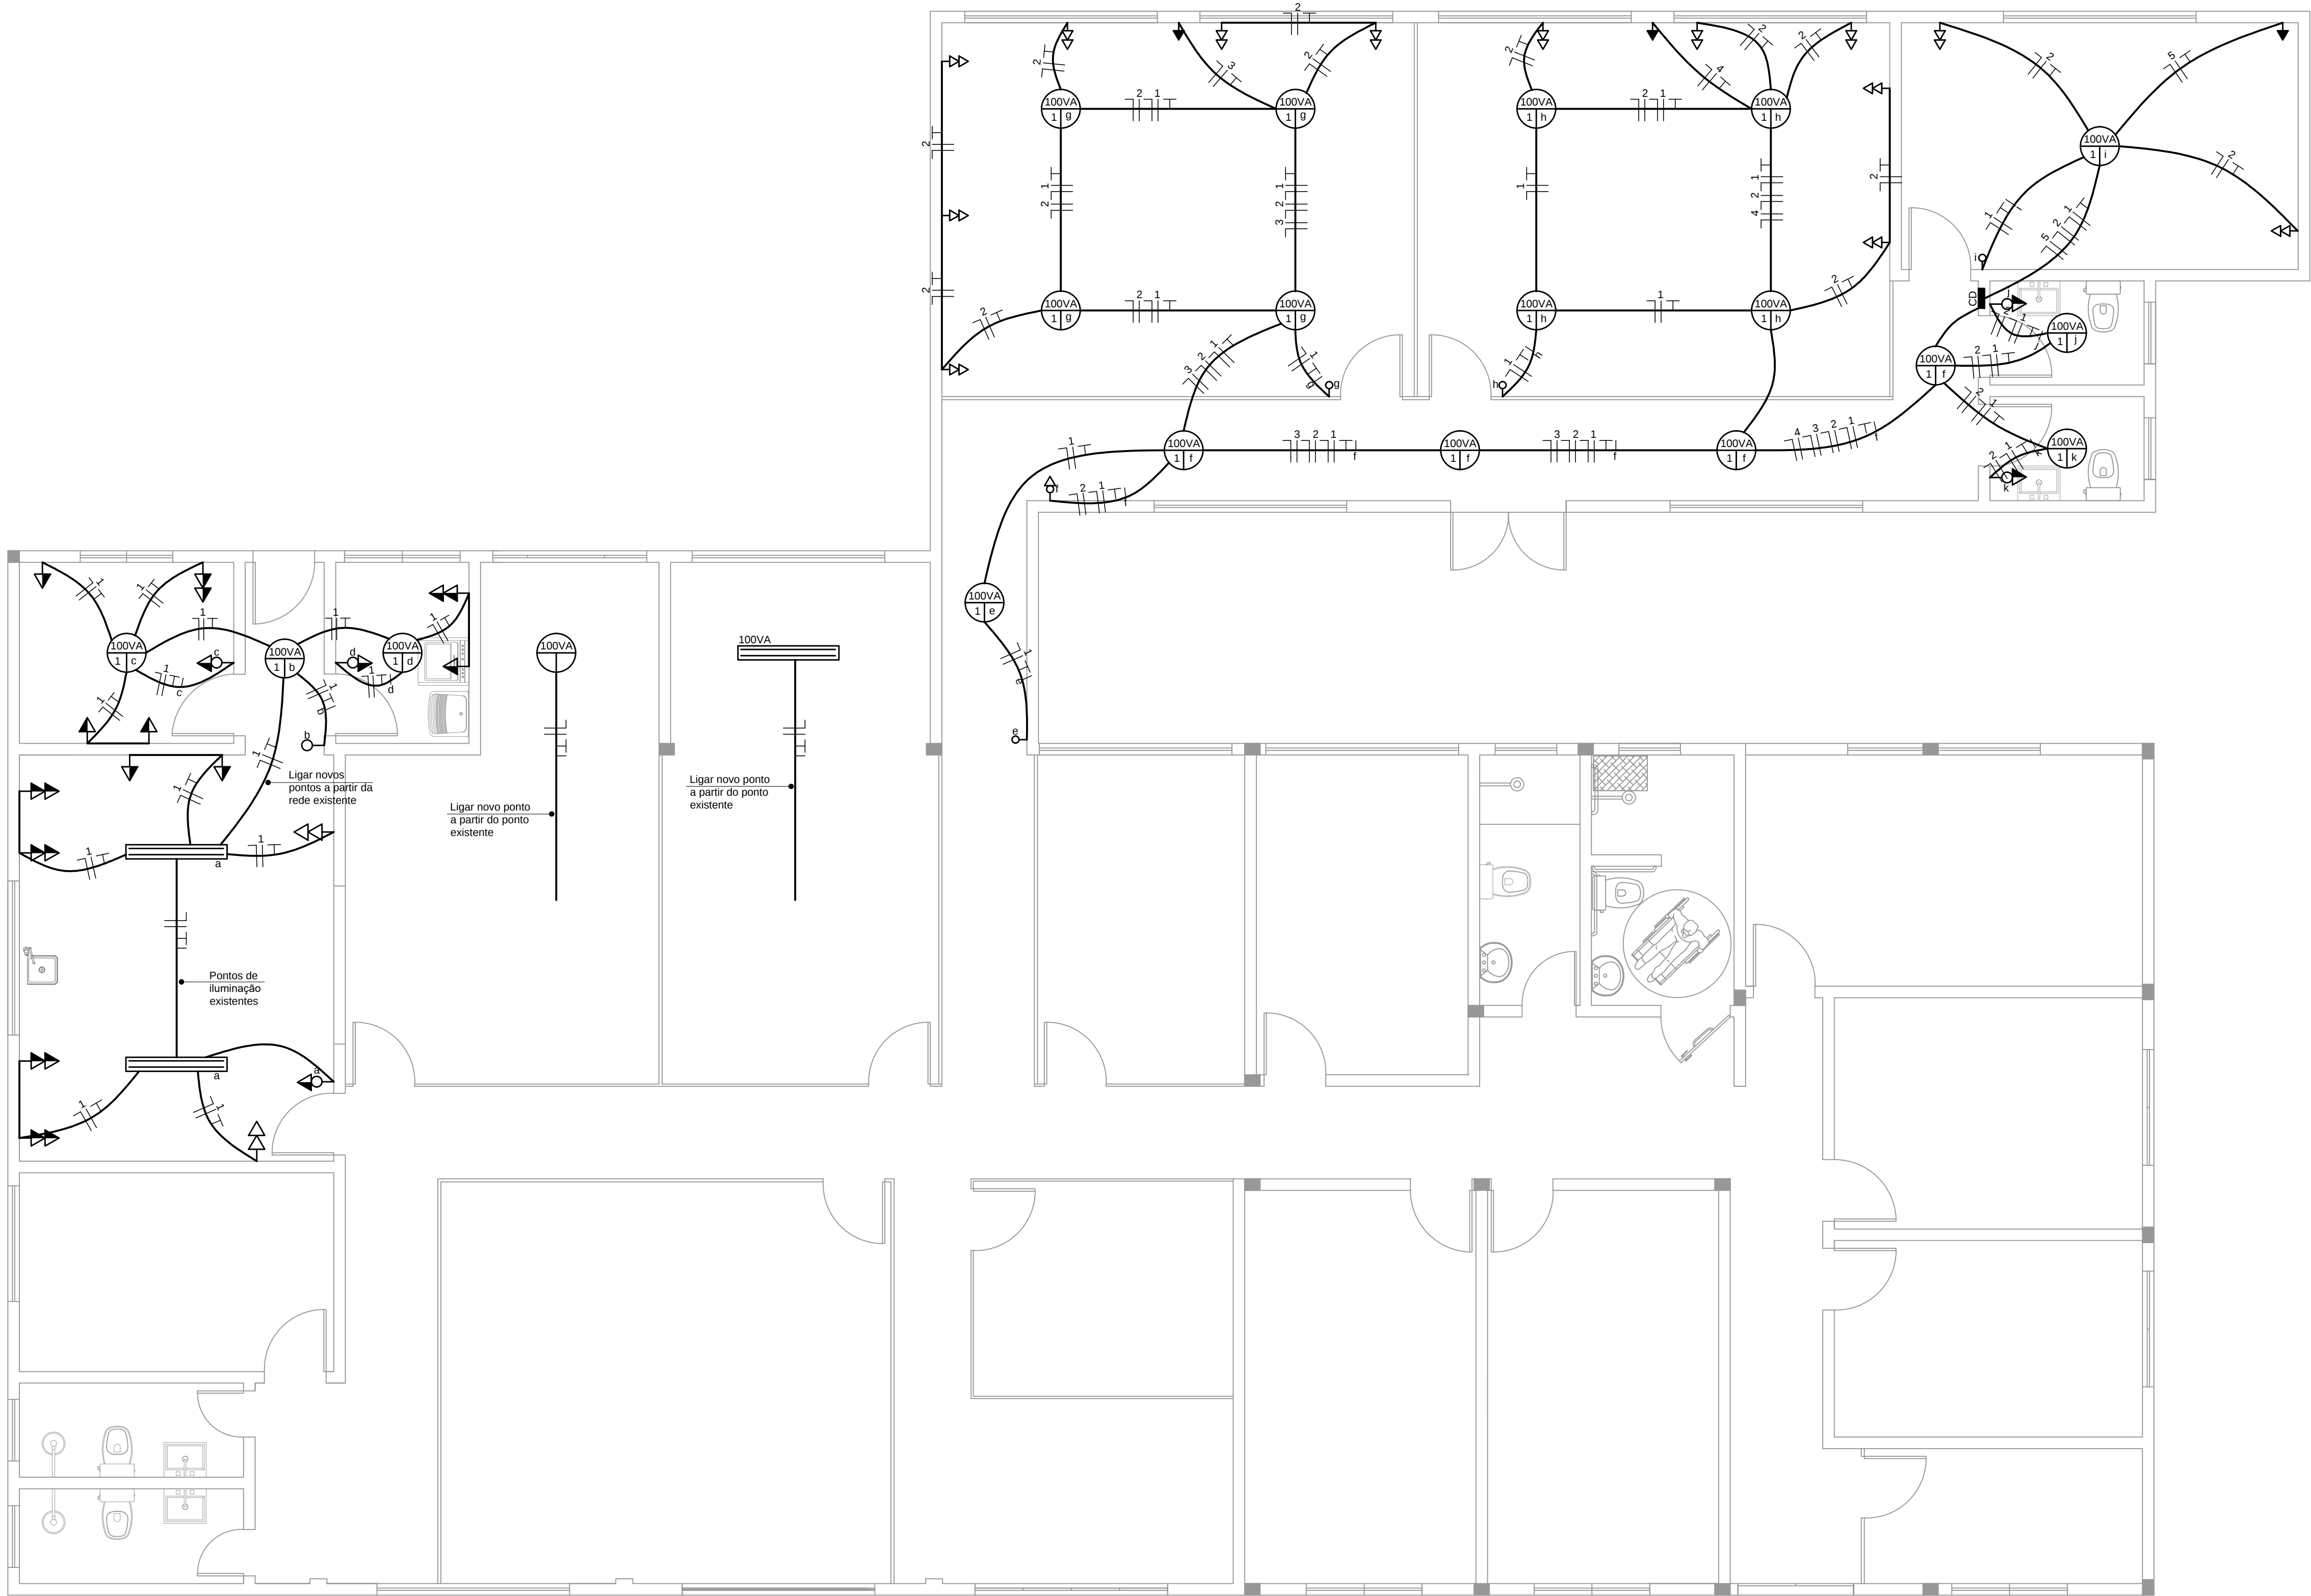

PROJETO ELÉTRICO
Escala: 1/50

LEGENDA DE PONTOS ELÉTRICOS	
	Interruptor simples H=1,10m
	Interruptor duplo H=1,10m
	Tomada simples baixa H=0,30m
	Tomada dupla baixa H=0,30m
	Tomada simples média H=1,20m
	Tomada dupla média H=1,20m
	Tomada simples alta H=2,40m
	Interruptor simples + Tomada simples H=1,20m
	Ponto de iluminação no teto

Condutor neutro, fase, proteção e comando, respectivamente, com indicação de circuito (3), seção (4mm) e comando (a), instalado em eletroduto.

QUADRO DE CARGAS	Ponto de Luz		Tom. Uso Geral		Tom. Uso Espec.		POTENCIA TOTAL	DISJUNTOR	N.º de FASES	BITOLA
	P	Q	P	Q	P	Q				
	1	Iluminação	100	16			1600W	10A	1	1,5mm ²
	2	TUG			100	29	2900W	25A	1	2,5mm ²
	3	TUE/gr			2000	01	2000W	20A	1	4,0mm ²
	4	TUE/gr			2000	01	2000W	20A	1	4,0mm ²
	5	TUE/gr			2000	01	2000W	20A	1	4,0mm ²
	6	RESERVA								
	7	RESERVA								
	TOTAL						10500W	50A	1	10,0mm ²



PROJETO:
AMPLIAÇÃO E REFORMA DO CRAS

PRANCHA:
PROJETO ELÉTRICO

PROPRIETÁRIO:
MUNICÍPIO DE PORTO MAUÁ - RS
CNPJ: 03.545.519/0001-51

RESPONSÁVEIS TÉCNICAS:

Projeto Elétrico: Porto Mauá - RS
Carlos César Otonari

Projeto Elétrico: Porto Mauá - RS
Carlos César Otonari

DATA: SETEMBRO/2025

ESCALA: 1:50

07/08