

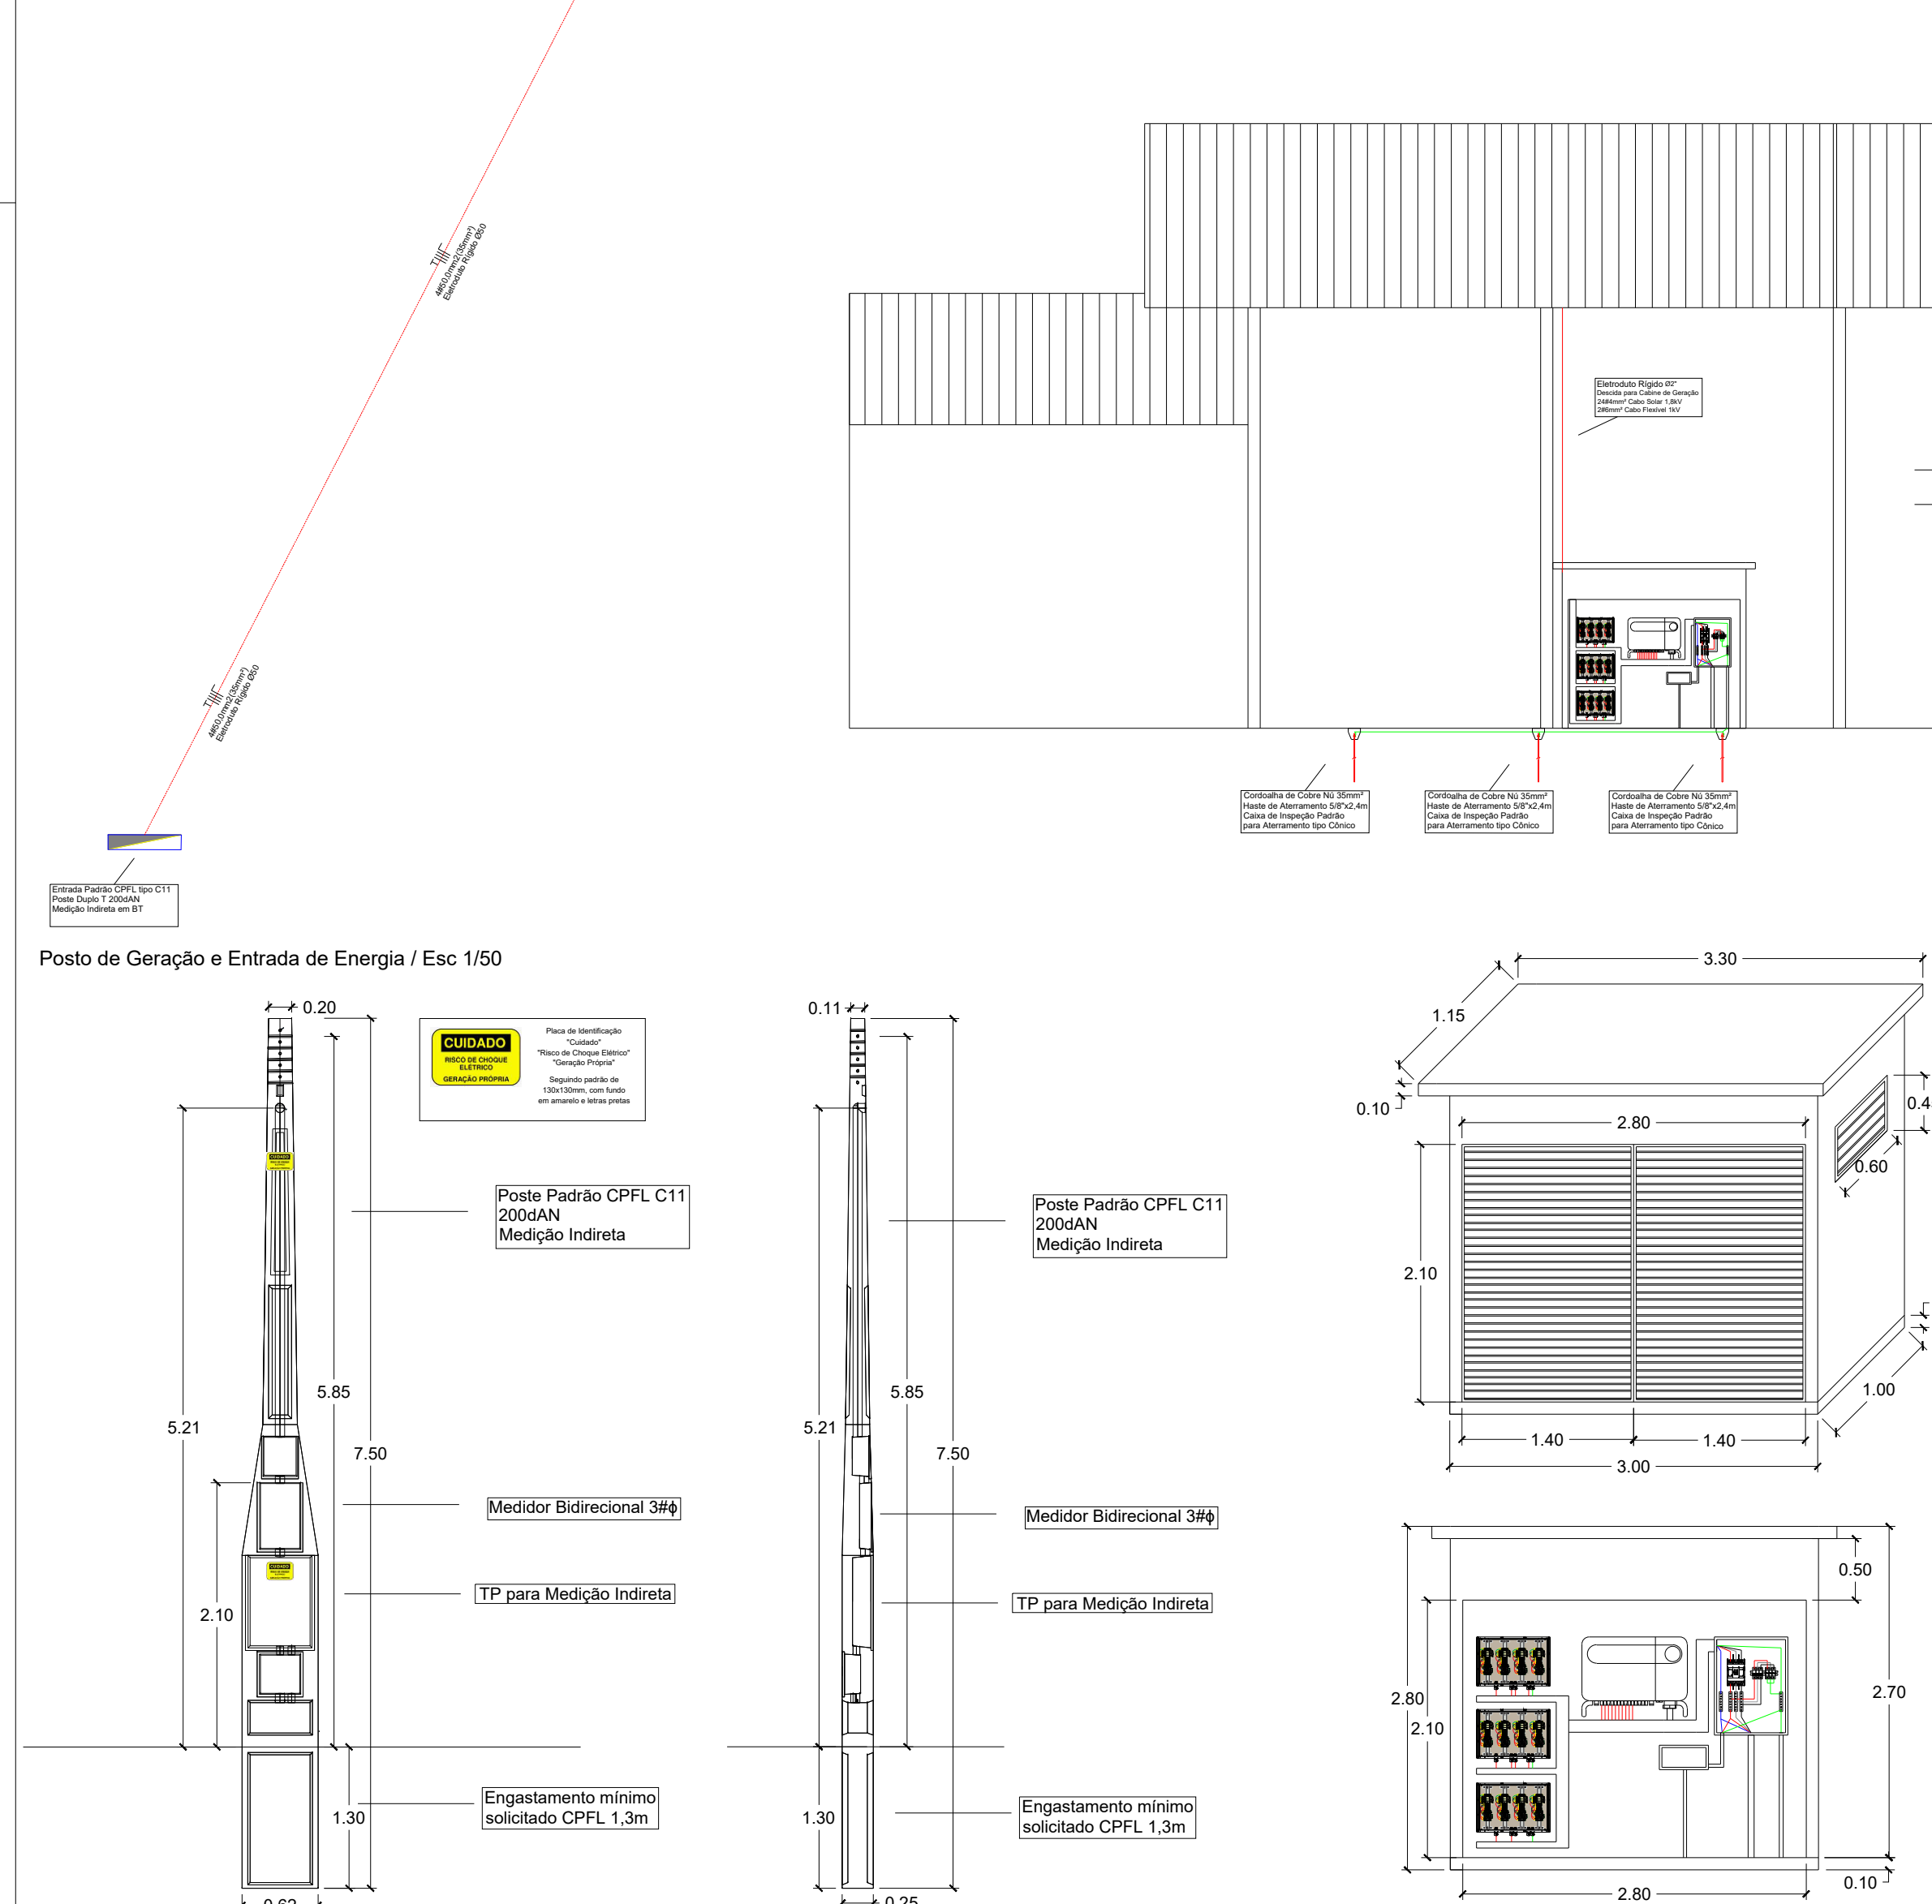
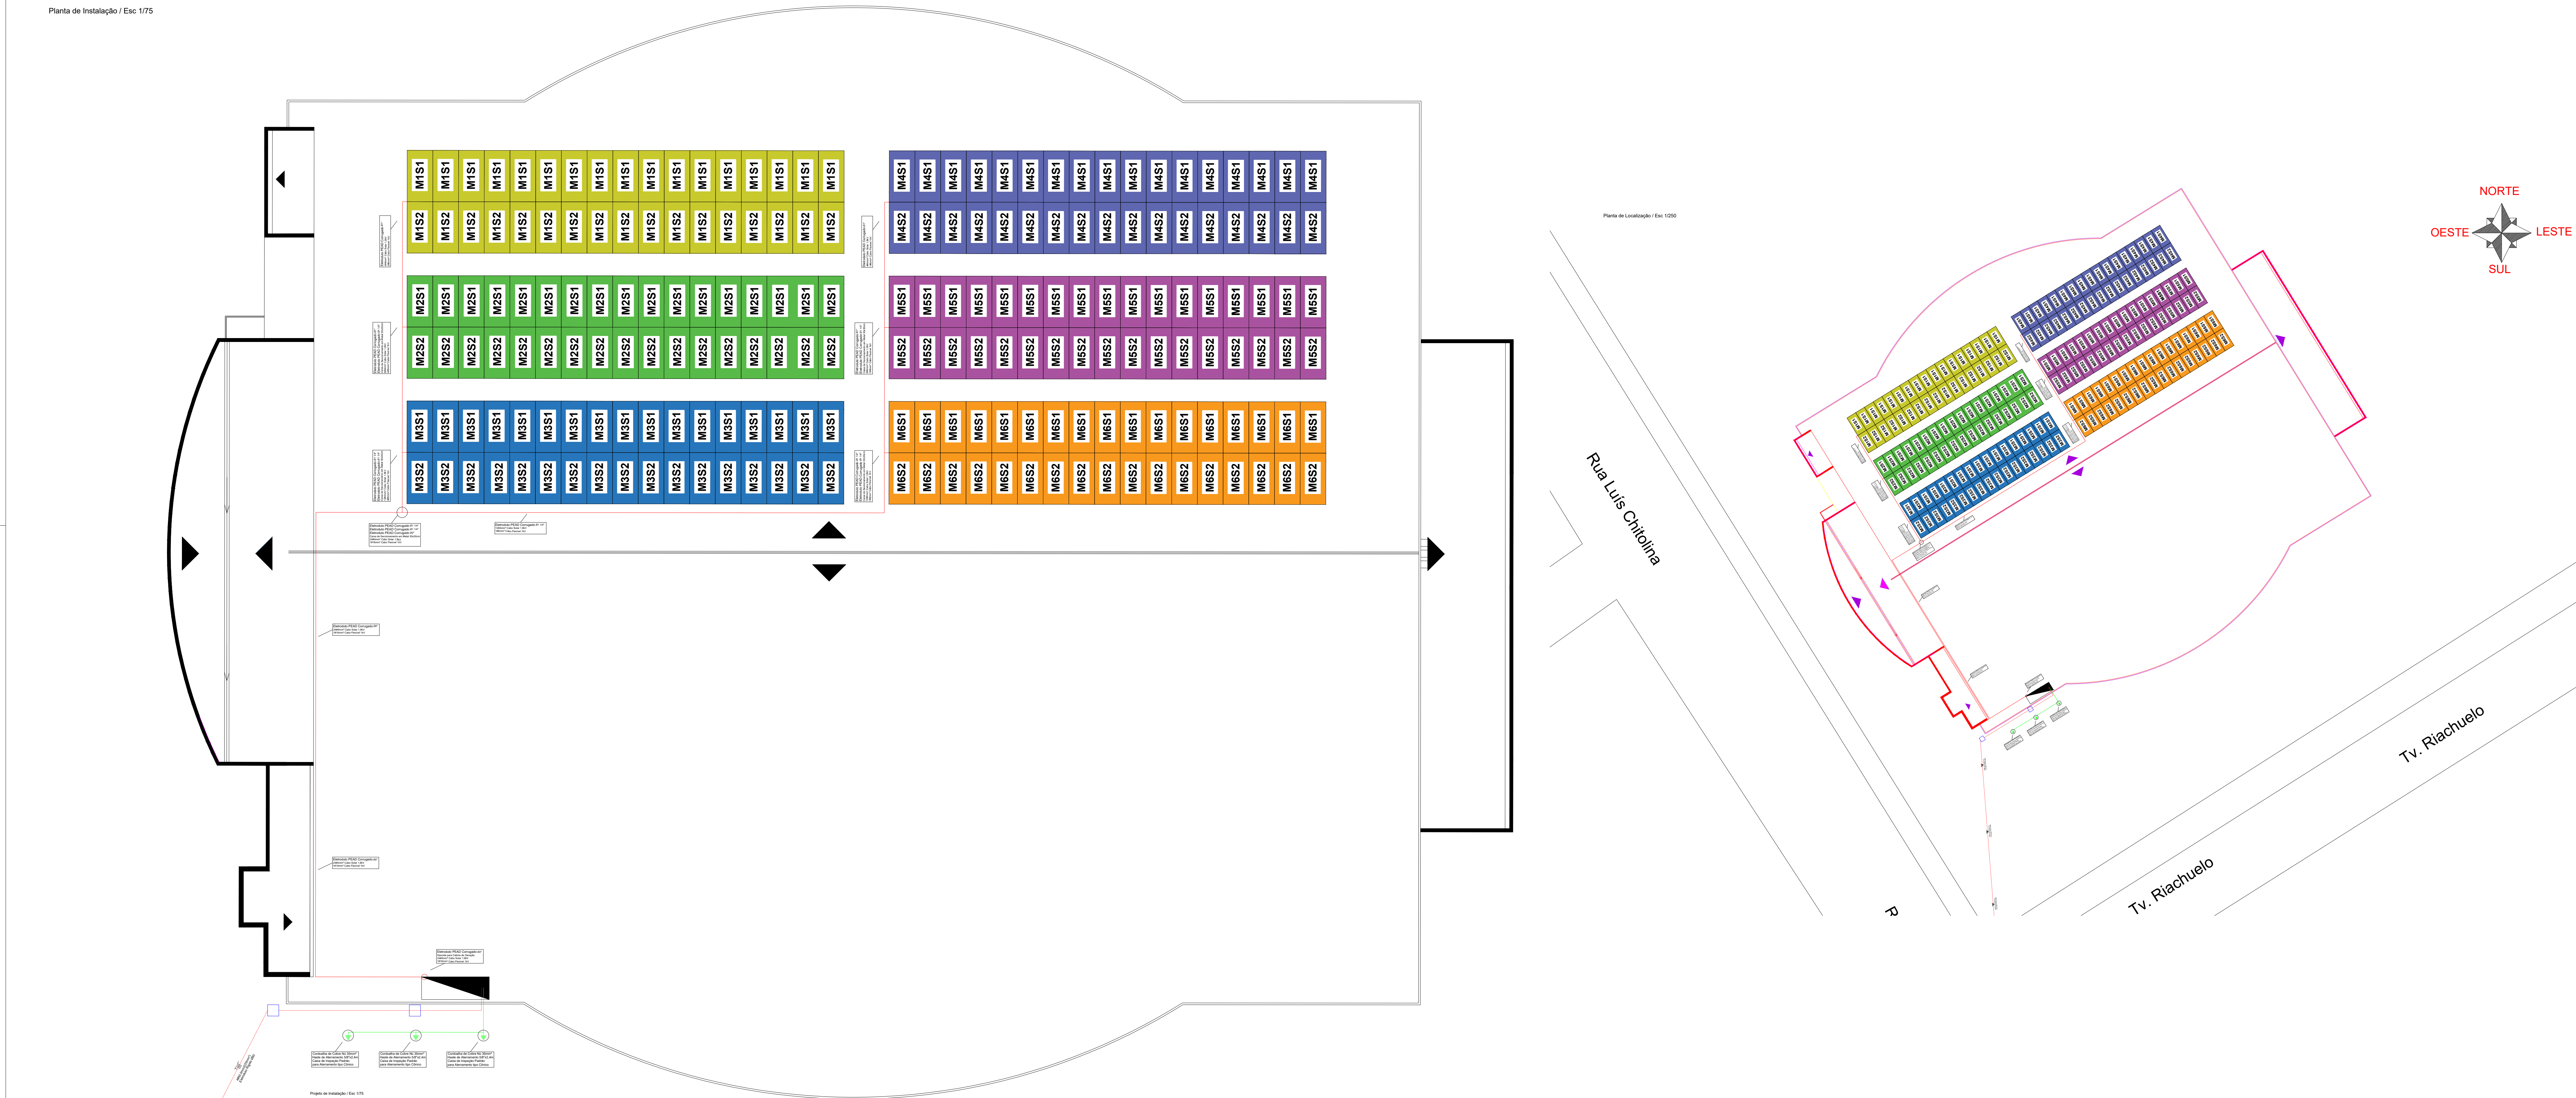


Diagrama Multifilar


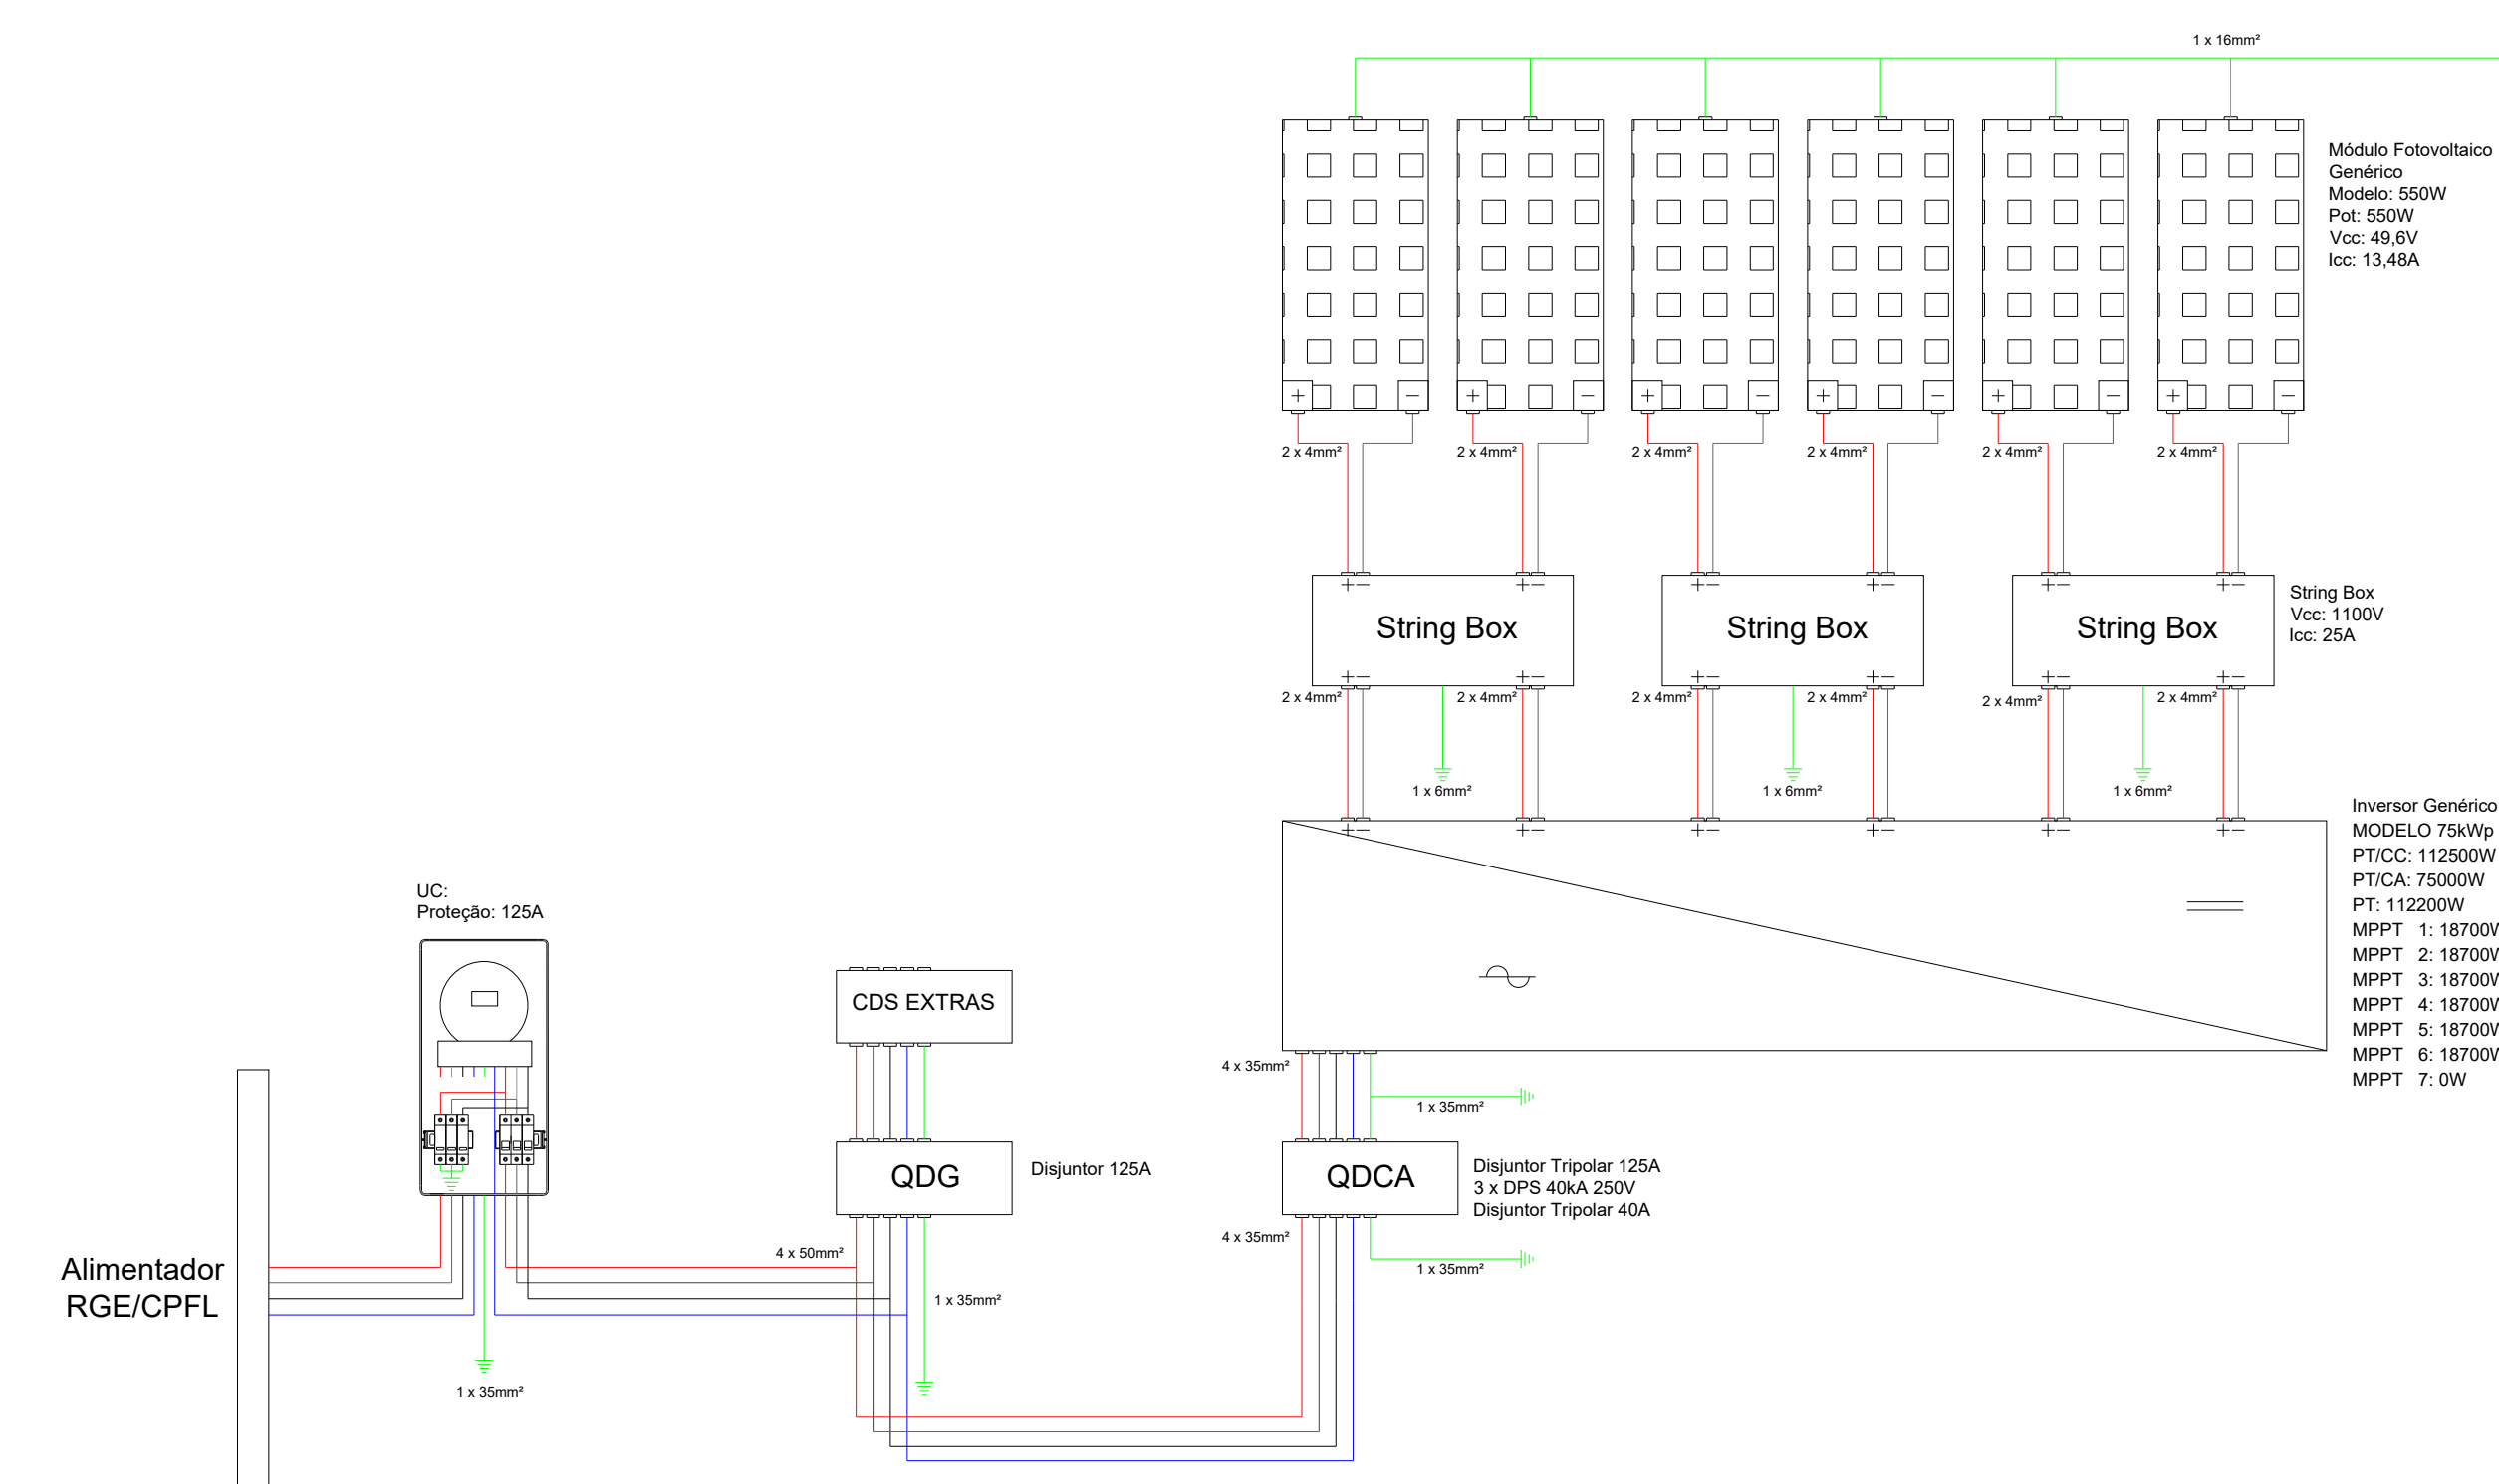


Diagrama Unifilar

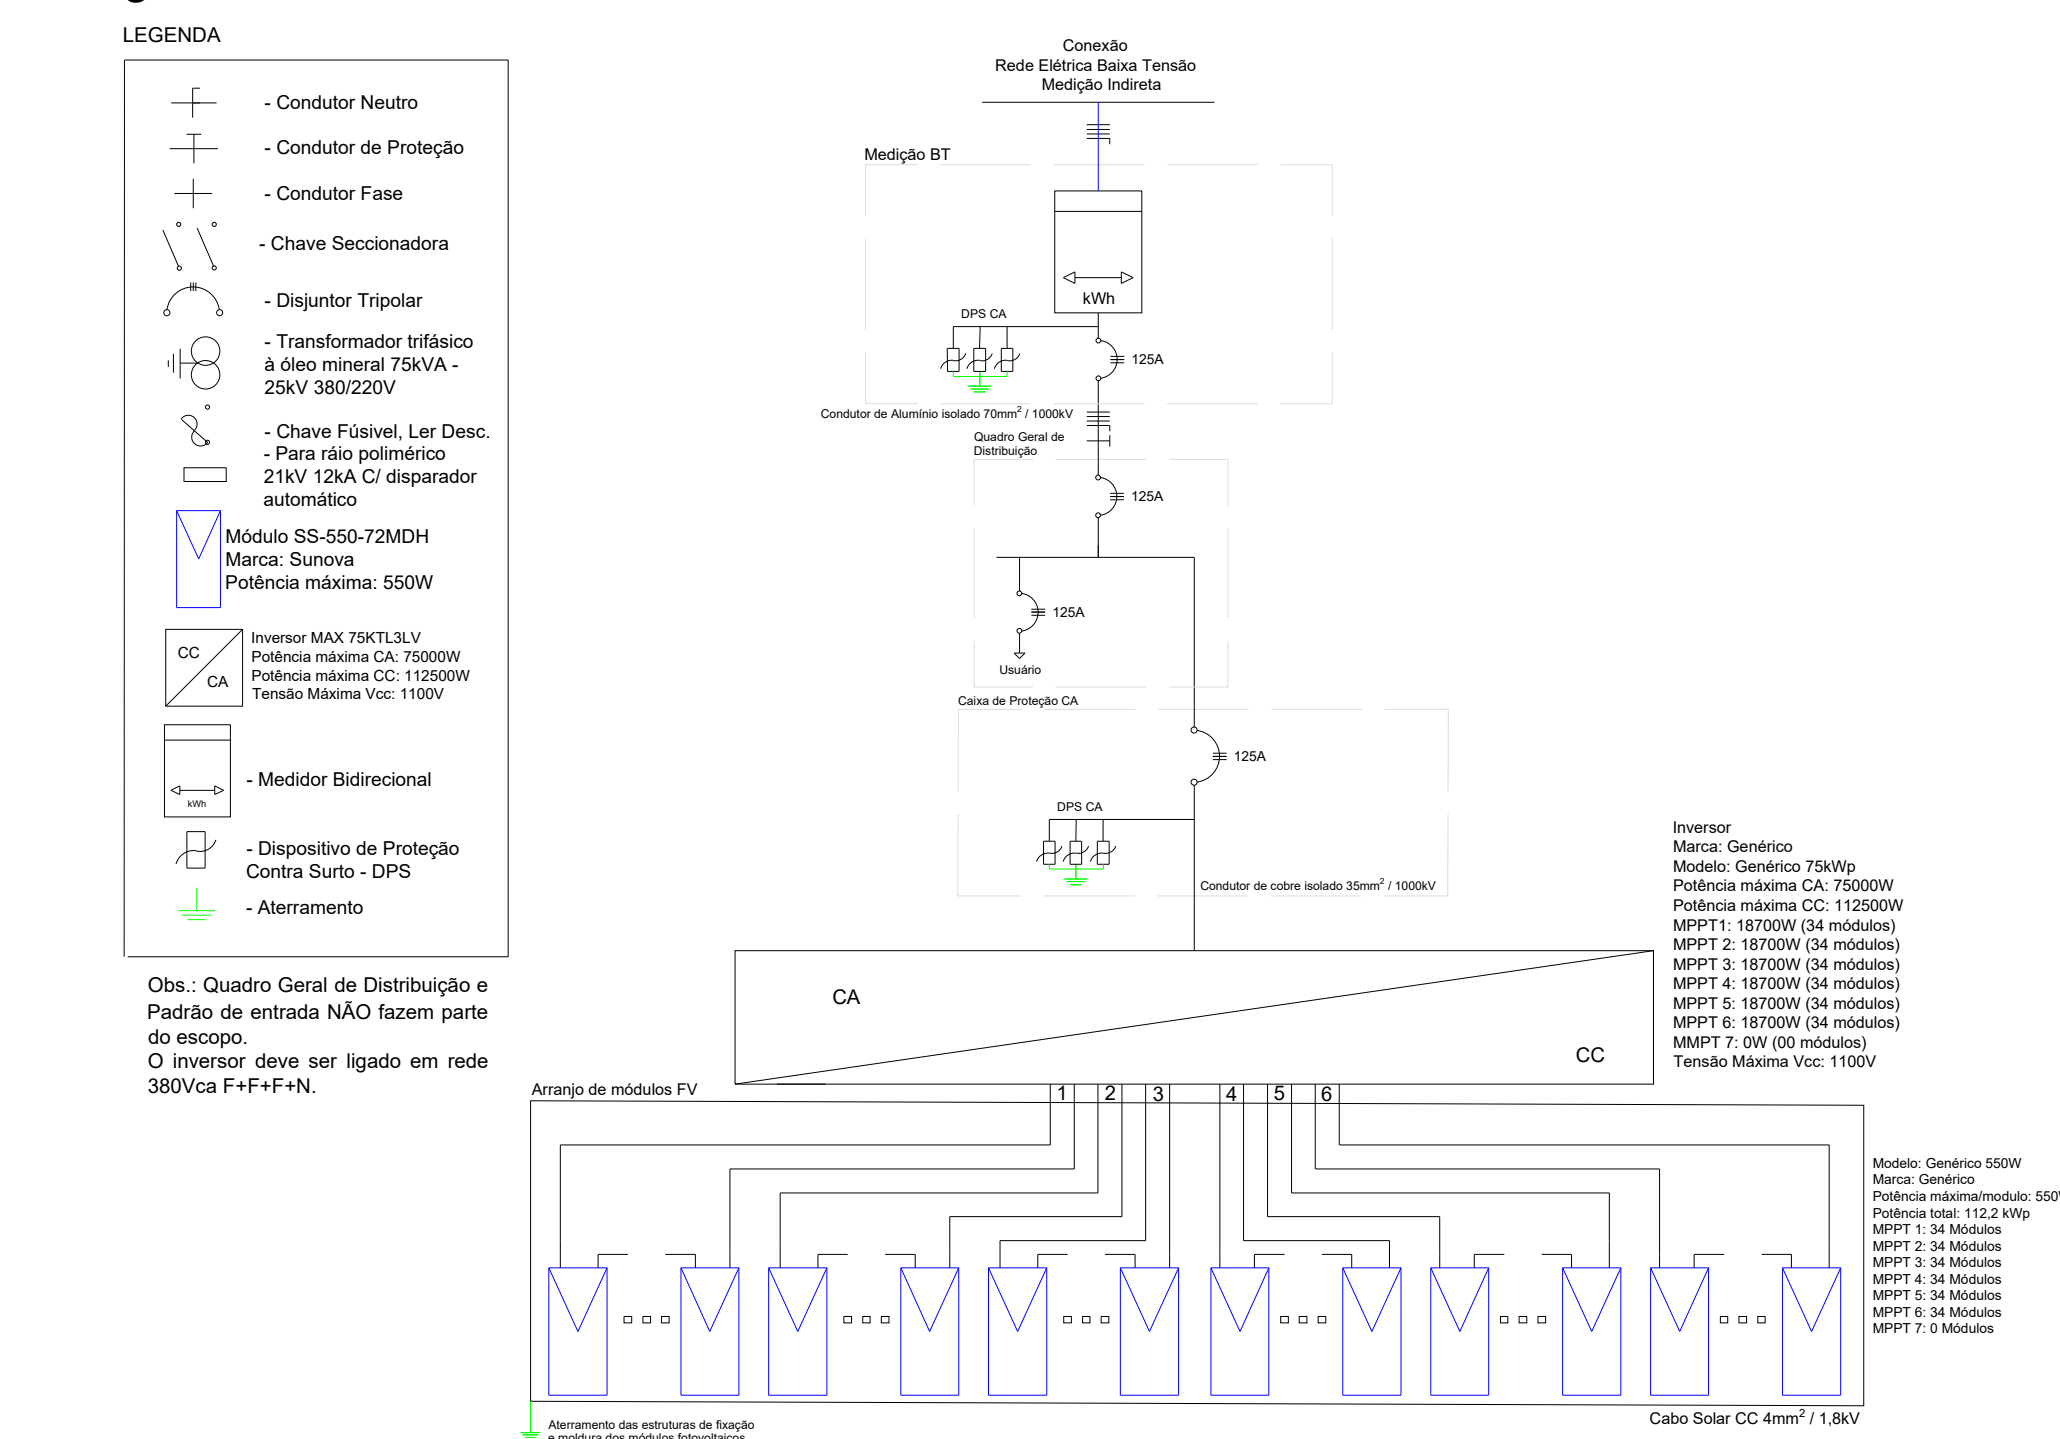

					
Projeto:		Usina Fotovoltaica - Ginásio Municipal			
Tipo de Projeto:		Energia Elétrica			
Cliente:		Prefeitura Municipal de Porto Mauá			
Endereço:		Rua Luis Chitolina,225			
Responsável Técnico:		Pedro da Costa Petry Eng. Eletricista CREA- RS236504			
Desenhista:		Pedro da Costa Petry			
Data:	02/05/2023	Escala:	Indicados		
Observações: Planta Usina Fotovoltaica					Prancha: 1/2
Pedro da Costa Petry Eng. Eletricista CREA- RS236504			Prefeitura Municipal de Porto Mauá		