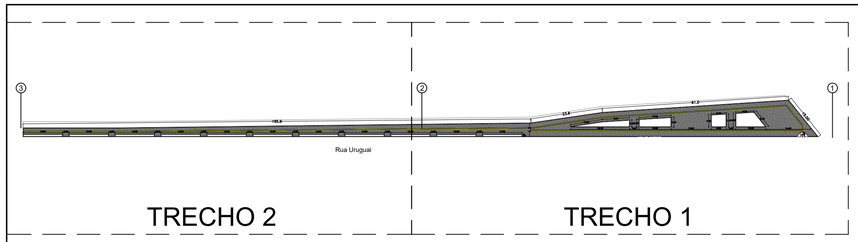

TRECHO 1
ESC.: 1/175

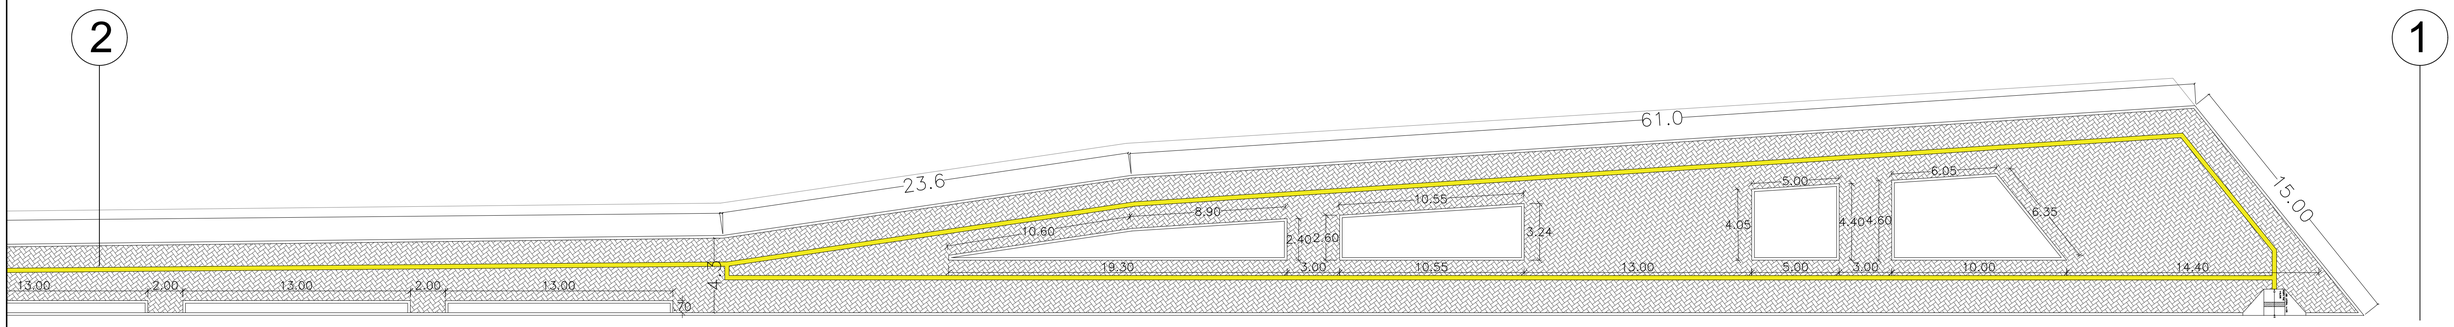

TRECHO 2
ESC.: 1/175

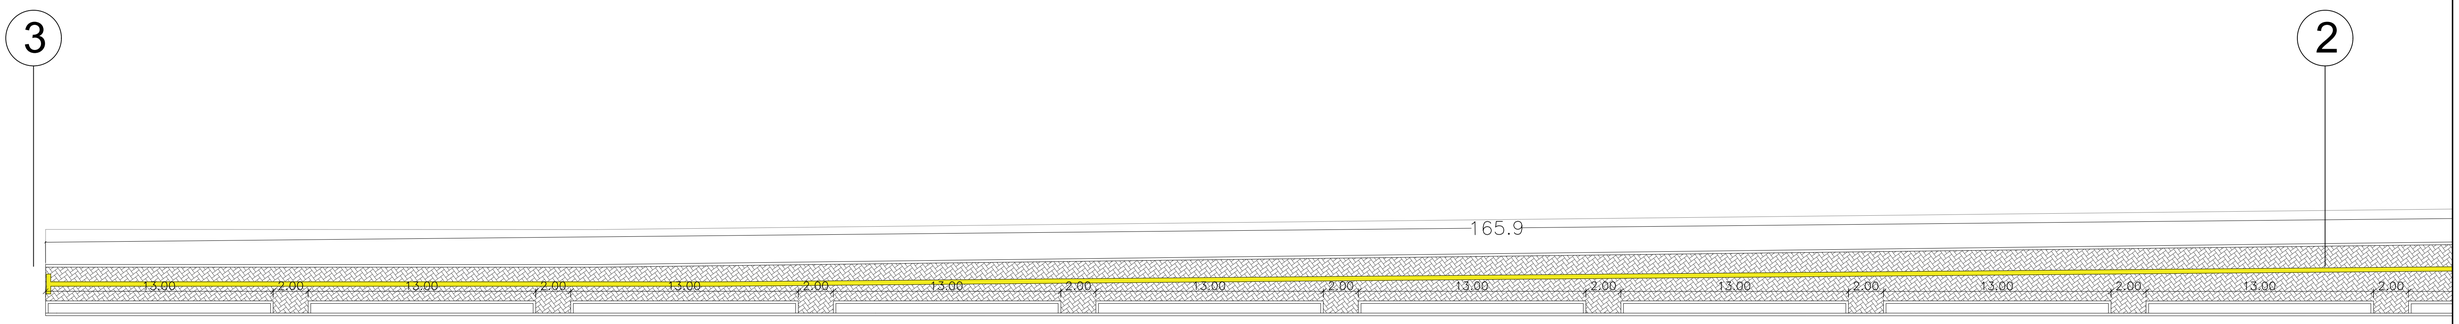

Rua Uruguai

PISO EM BLOCO DE CONCRETO INTERTRAVADO
A = 1.103,37 m²

PISO PODOTÁTIL DE CONCRETO
1.410 un.

ESTADO DO RIO GRANDE DO SUL MUNICIPIO DE PORTO MAUÁ
SECRETARIA DE OBRAS, TRANSPORTE, URBANISMO E TRÂNSITO – SETOR DE ENGENHARIA
RUA URUGUAI, 105 – PORTO MAUÁ – RS – CEP: 98947-000 – TELEFONE/FAX: (55) 3545-1146
www.portomaua.rs.gov.br
E-mail: obras@portomaua.rs.gov.br
"Doe órgãos, Doe sangue: Salve Vidas!"

PROJETO ETAPA 3 DA ORLA DE PORTO MAUÁ – RS

PROPRIETÁRIO:
MUNICIPIO DE PORTO MAUÁ – RS
CNPJ: 93.845.519/0001-51

Prefeito Municipal de Porto Mauá – RS
Lenoir Weiss

RESPONSÁVEL TÉCNICO
ENGENHEIRA CIVIL

Daniela Elis Schwarz
CREA – 236071

LOCALIZAÇÃO: Rua Uruguai

ÁREA: –

ESCALA: INDICADA

DATA: NOVEMBRO/2021

03/05