


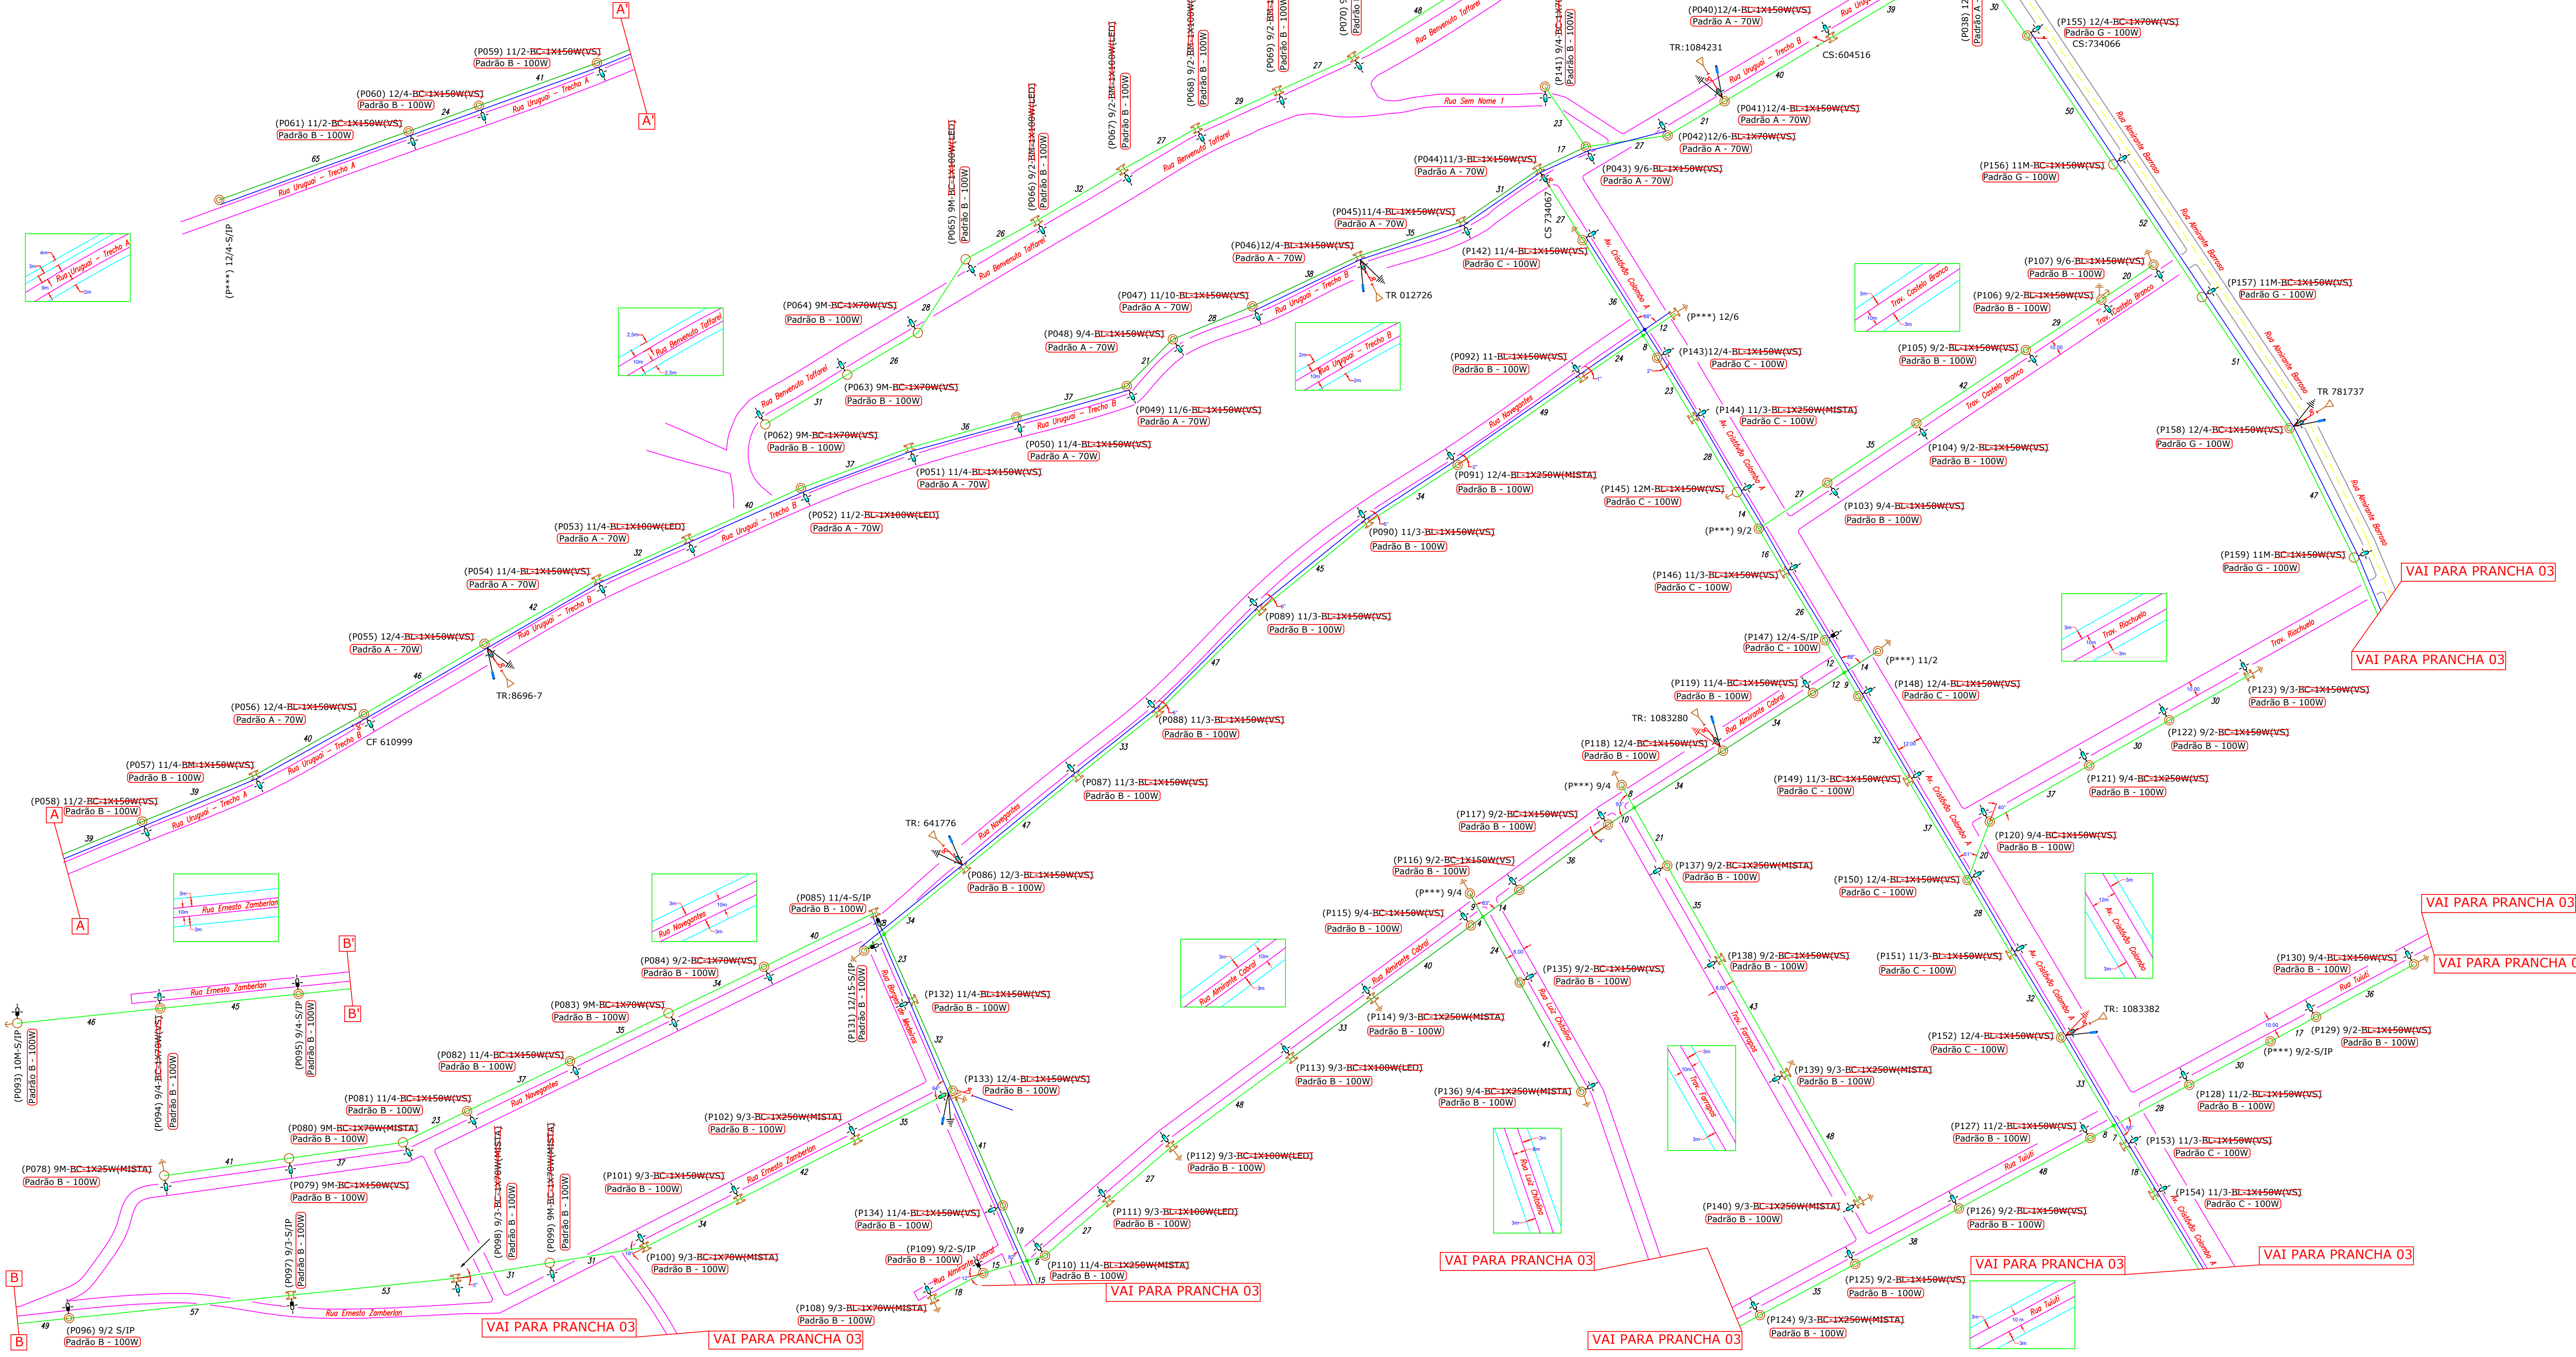

Legenda dos Padrões		
Padrão	Potência	Braço
Padrão A	70	3m
Padrão B	100	3m
Padrão C	100	3m
Padrão D	70	2m
Padrão E	70	2m
Padrão F	50	2m
Padrão G	100	3m
Padrão H	70	2m

LEGENDA DE SÍMBOLOS	
	Poste de Madeira Circular - existente
	Poste de Concreto Tronco Clítico - existente
	Poste de Concreto Duplo T (DT) - existente
	Chave secundária - existente / TR: número da placa
	Chave fixa - existente / CF: número da placa
	Identificação da Rede de Baixa Tensão - existente
	Identificação da Rede de Média Tensão - existente
	Identificação de Item a ser removido
	Identificação de Item a ser instalado (projetado)
	Identificação de Luminária - existente
	Identificação de Luminária - projetada





PROJETOS E TREINAMENTOS
Rua 19 de Outubro, 479, Centro, Ijuí - RS | (51) 3024-0137

Razão Social: Prefeitura Municipal de Porto Mauá	Ref.: Projeto 089/2023
Endereço: Porto Mauá / RS	Data: 21/11/2023
Assunto: Projeto de Iluminação Pública	ART Nº: 12878681
Resp. Técnico Projeto: Eng. Antônio Rodrigo Juswaki dos Santos CREA-RS: 134651	Escala: 1:1000
Solicitante: Prefeitura Municipal de Porto Mauá CNPJ: 98947000	Folha: A1+370
	Prancha 02 de 10
	Desenhista: William Eberle