


Legenda dos Padrões

Padrão	Potência	Braço
Padrão A	70	3m
Padrão B	100	3m
Padrão C	100	3m
Padrão D	70	2m
Padrão E	70	2m
Padrão F	50	2m
Padrão G	100	3m
Padrão H	70	2m

LEGENDA DE SÍMBOLOS	
	Poste de Madeira Circular- existente
	Poste de Concreto Cônico- existente
	Poste de Concreto Duplo T (T)- existente
	Transformador- existente / TR: *****= número da placa
	Chave seccionadora- existente / CS: *****= número da placa
	Chave fixável- existente / CF: *****= número da placa
	Identificação da Rede de Baixa Tensão Convencional- existente
	Identificação da Rede de Média Tensão- existente
	Identificação da Rede de Alta Tensão Multiplexada- existente
	Identificação de item a ser removido
	Identificação de item a ser instalado (projetado)
	Identificação de Luminária- existente
	Identificação de Luminária- projetada

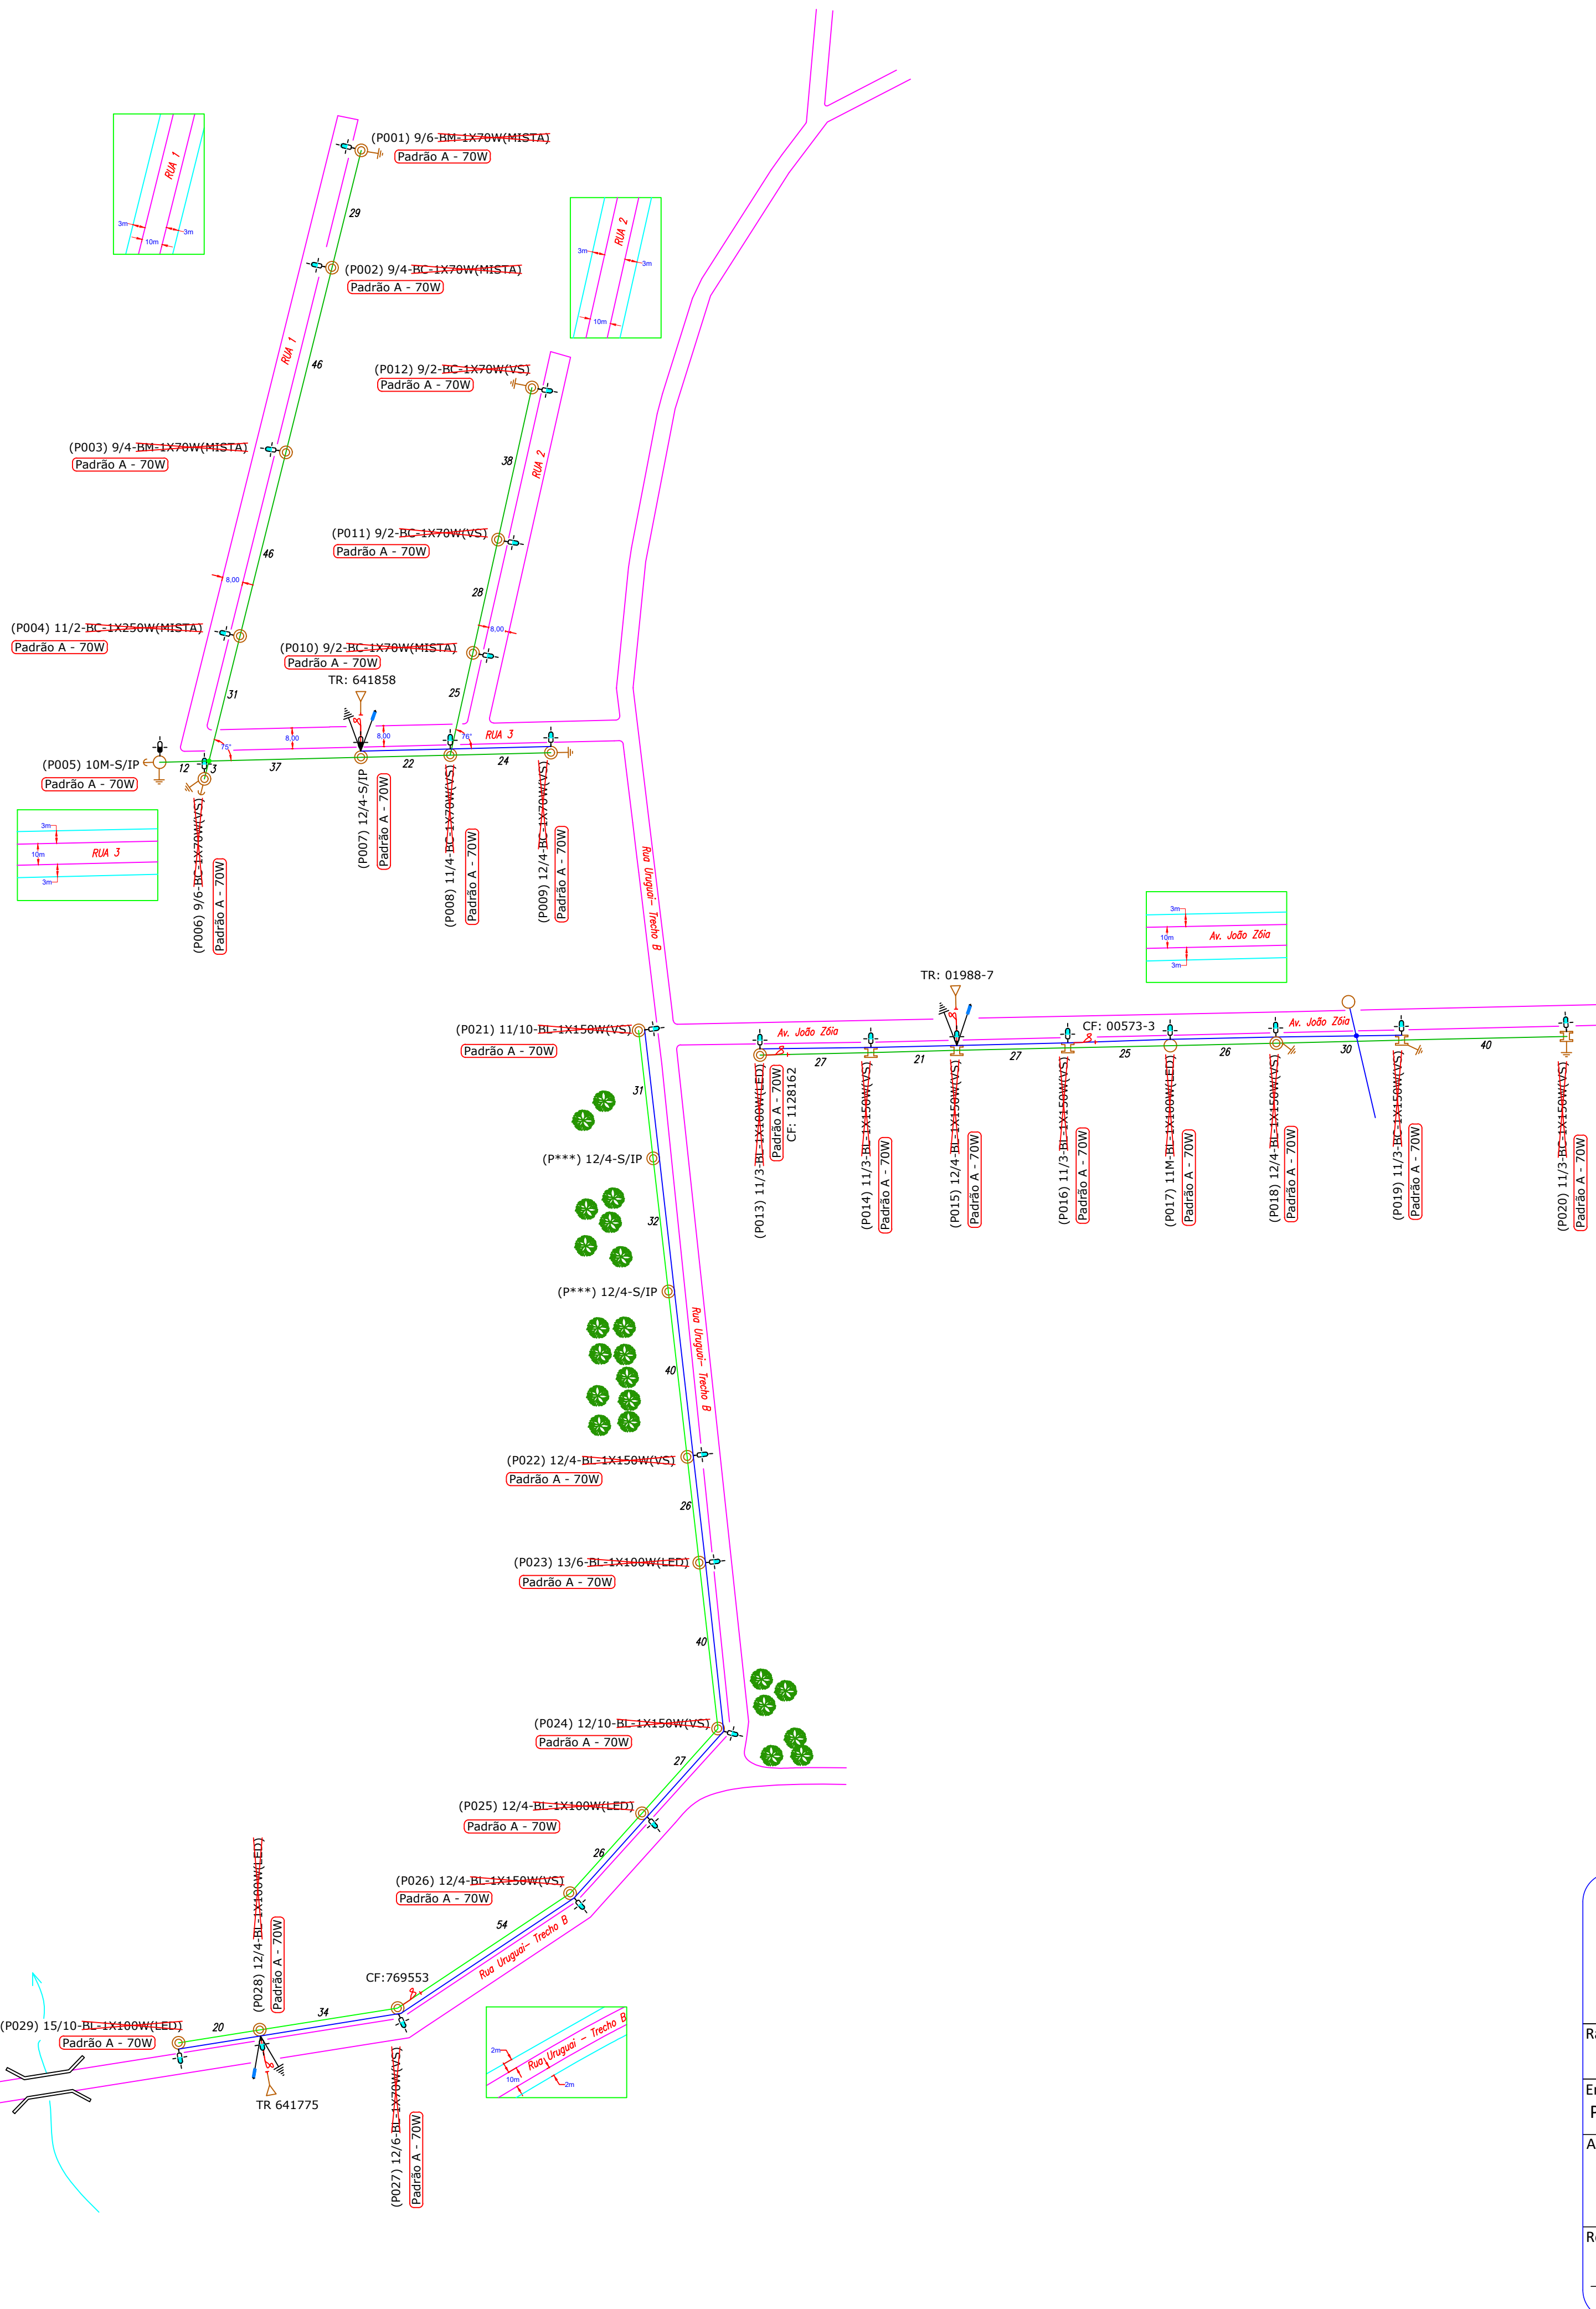

VAI PARA PRANCHA 02



Razão Social: Prefeitura Municipal de Porto Mauá		Ref.:Projeto 089/2023
Endereço: Porto Mauá / RS		Data: 21/11/2023
Assunto: Projeto de Iluminação Pública		ART Nº: 12878681
		Escala: 1:1000
Resp. Técnico Projeto:	Solicitante:	Folha: A1
Eng°. Antônio Rodrigo Juswiaki dos Santos CREA-RS:134651	Prefeitura Municipal de Porto Mauá CNPJ: 98947000	Prancha 01 de 10 Desenhista: William Eberle