


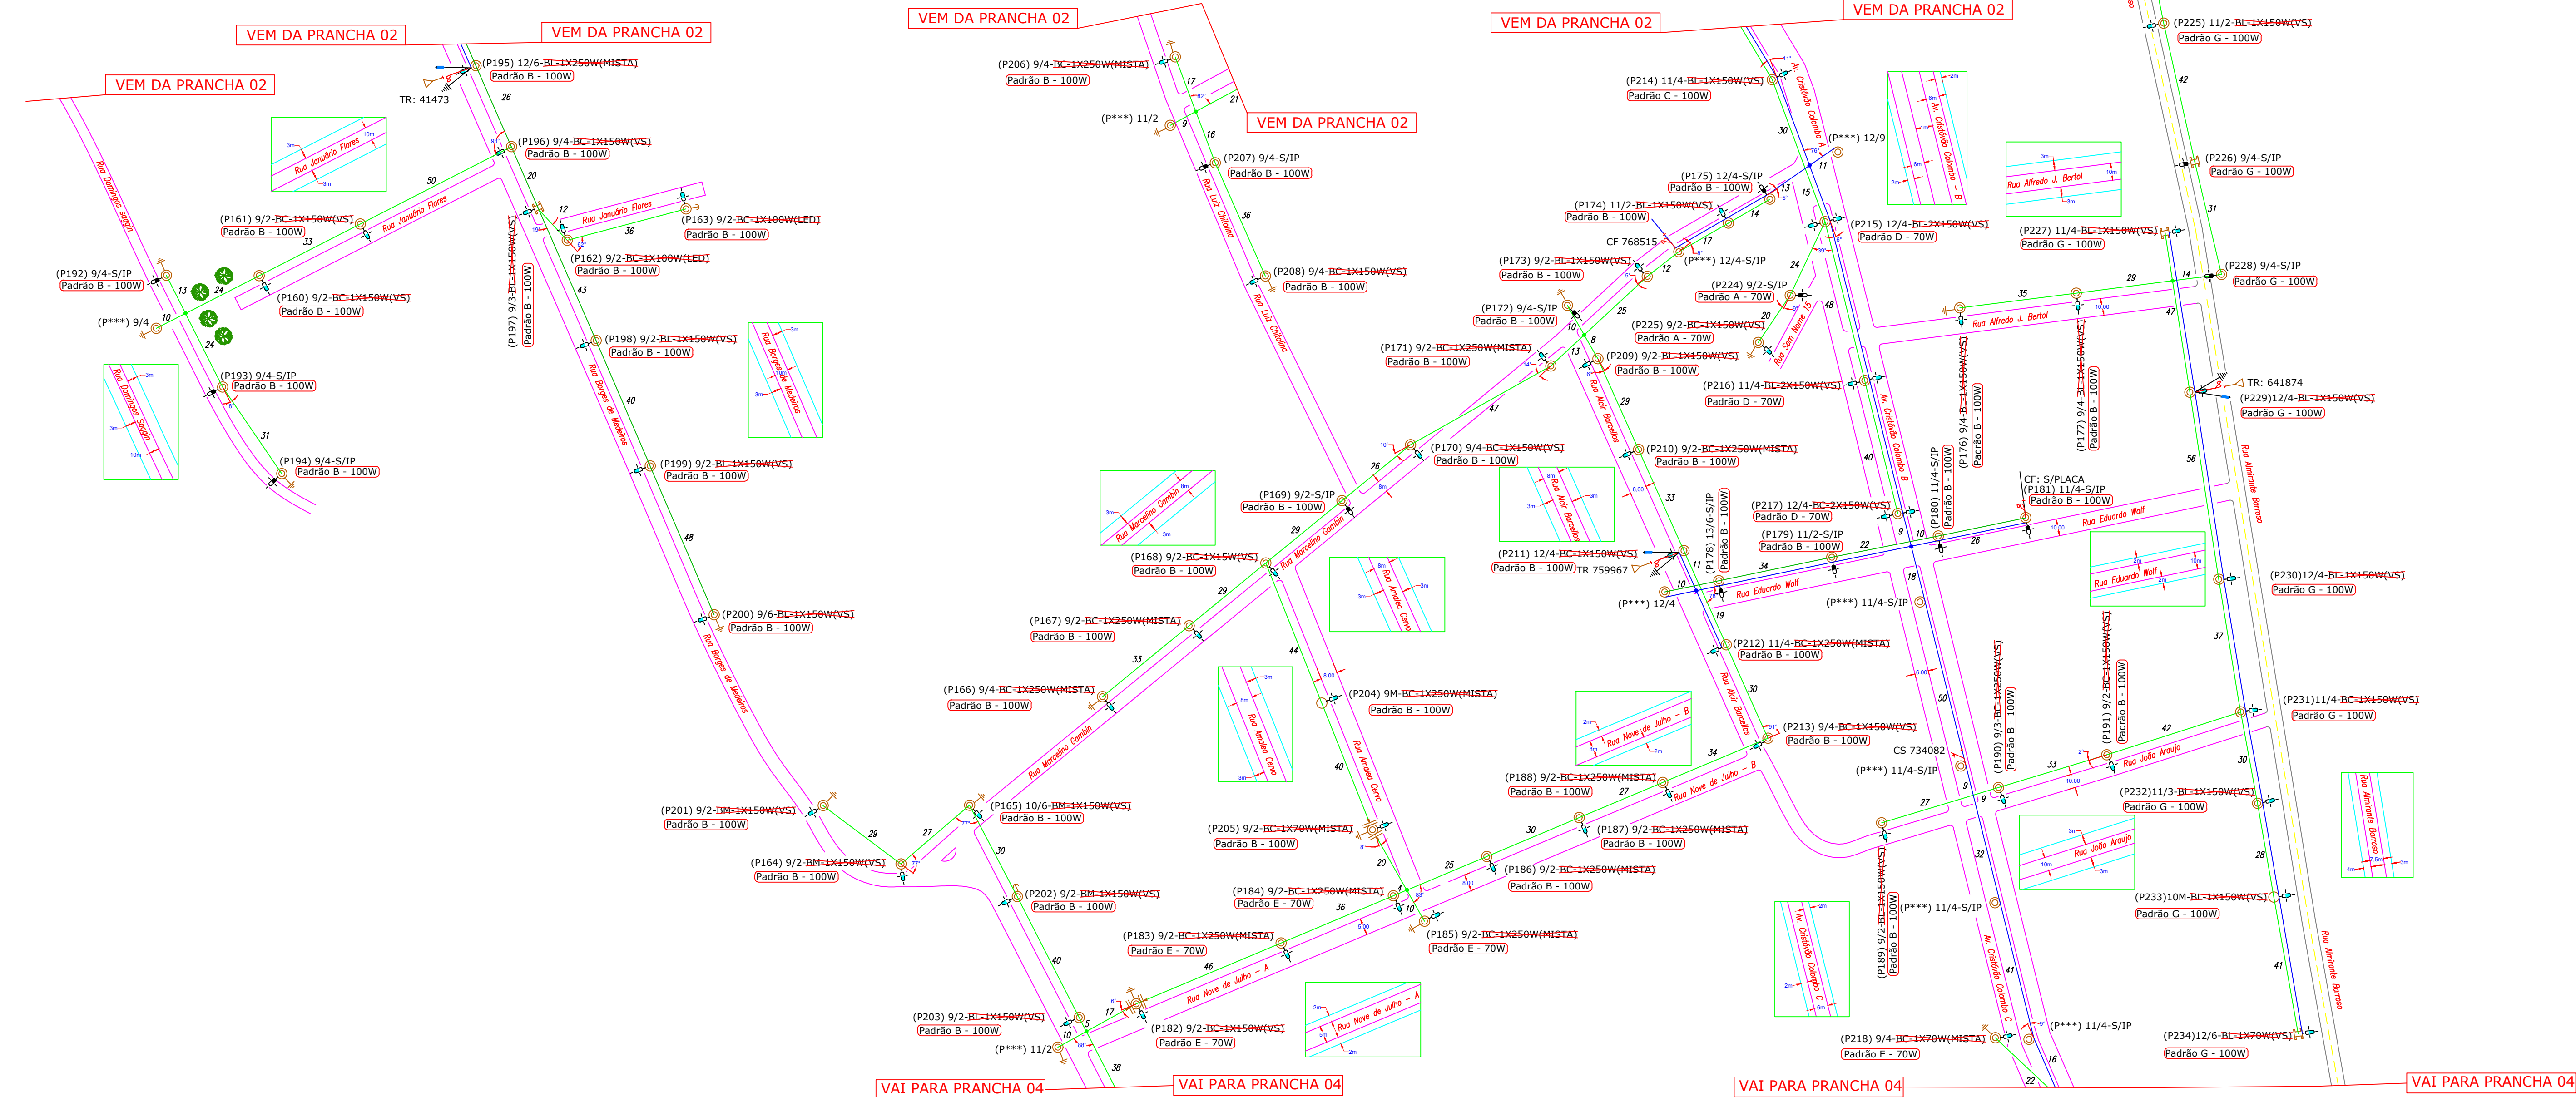

Legenda dos Padrões		
Padrão	Potência	Braço
Padrão A	70	3m
Padrão B	100	3m
Padrão C	100	3m
Padrão D	70	2m
Padrão E	70	2m
Padrão F	50	2m
Padrão G	100	3m
Padrão H	70	2m

LEGENDA DE SÍMBOLOS	
	Poste de Madeira Circular- existente
	Poste de Concreto Trapecio- existente
	Poste de Concreto Duplo T (DT)- existente
	Transformador- existente / TR: ***** número da placa
	Chave seccionadora- existente / CS: ***** número da placa
	Chave fíável- existente / CF: ***** número da placa
	Identificação da Rede de Baixa Tensão Convencional- existente
	Identificação da Rede de Média Tensão- existente
	Identificação da Rede de Alta Tensão Multiplexado- existente
	Identificação de item a ser removido
	Identificação de item a ser instalado (projetado)
	Identificação de Luminária- existente
	Identificação de Luminária- projetada



Razão Social:		Ref.:Projeto
Prefeitura Municipal de Porto Mauá		089/2023
Endereço:		Data:
Porto Mauá / RS		21/11/2023
Assunto:		ART Nº:
Projeto de Iluminação Pública		12878681
Resp. Técnico Projeto:		Escala:
Solicitante:		1:1000
Eng.: Antônio Rodrigo Juswaki dos Santos CREA-RS:134651		Folha:
Prefeitura Municipal de Porto Mauá CNPJ: 08.947.000		A1+185
		Prancha 03 de 10
		Desenhista:
		William Eberle