


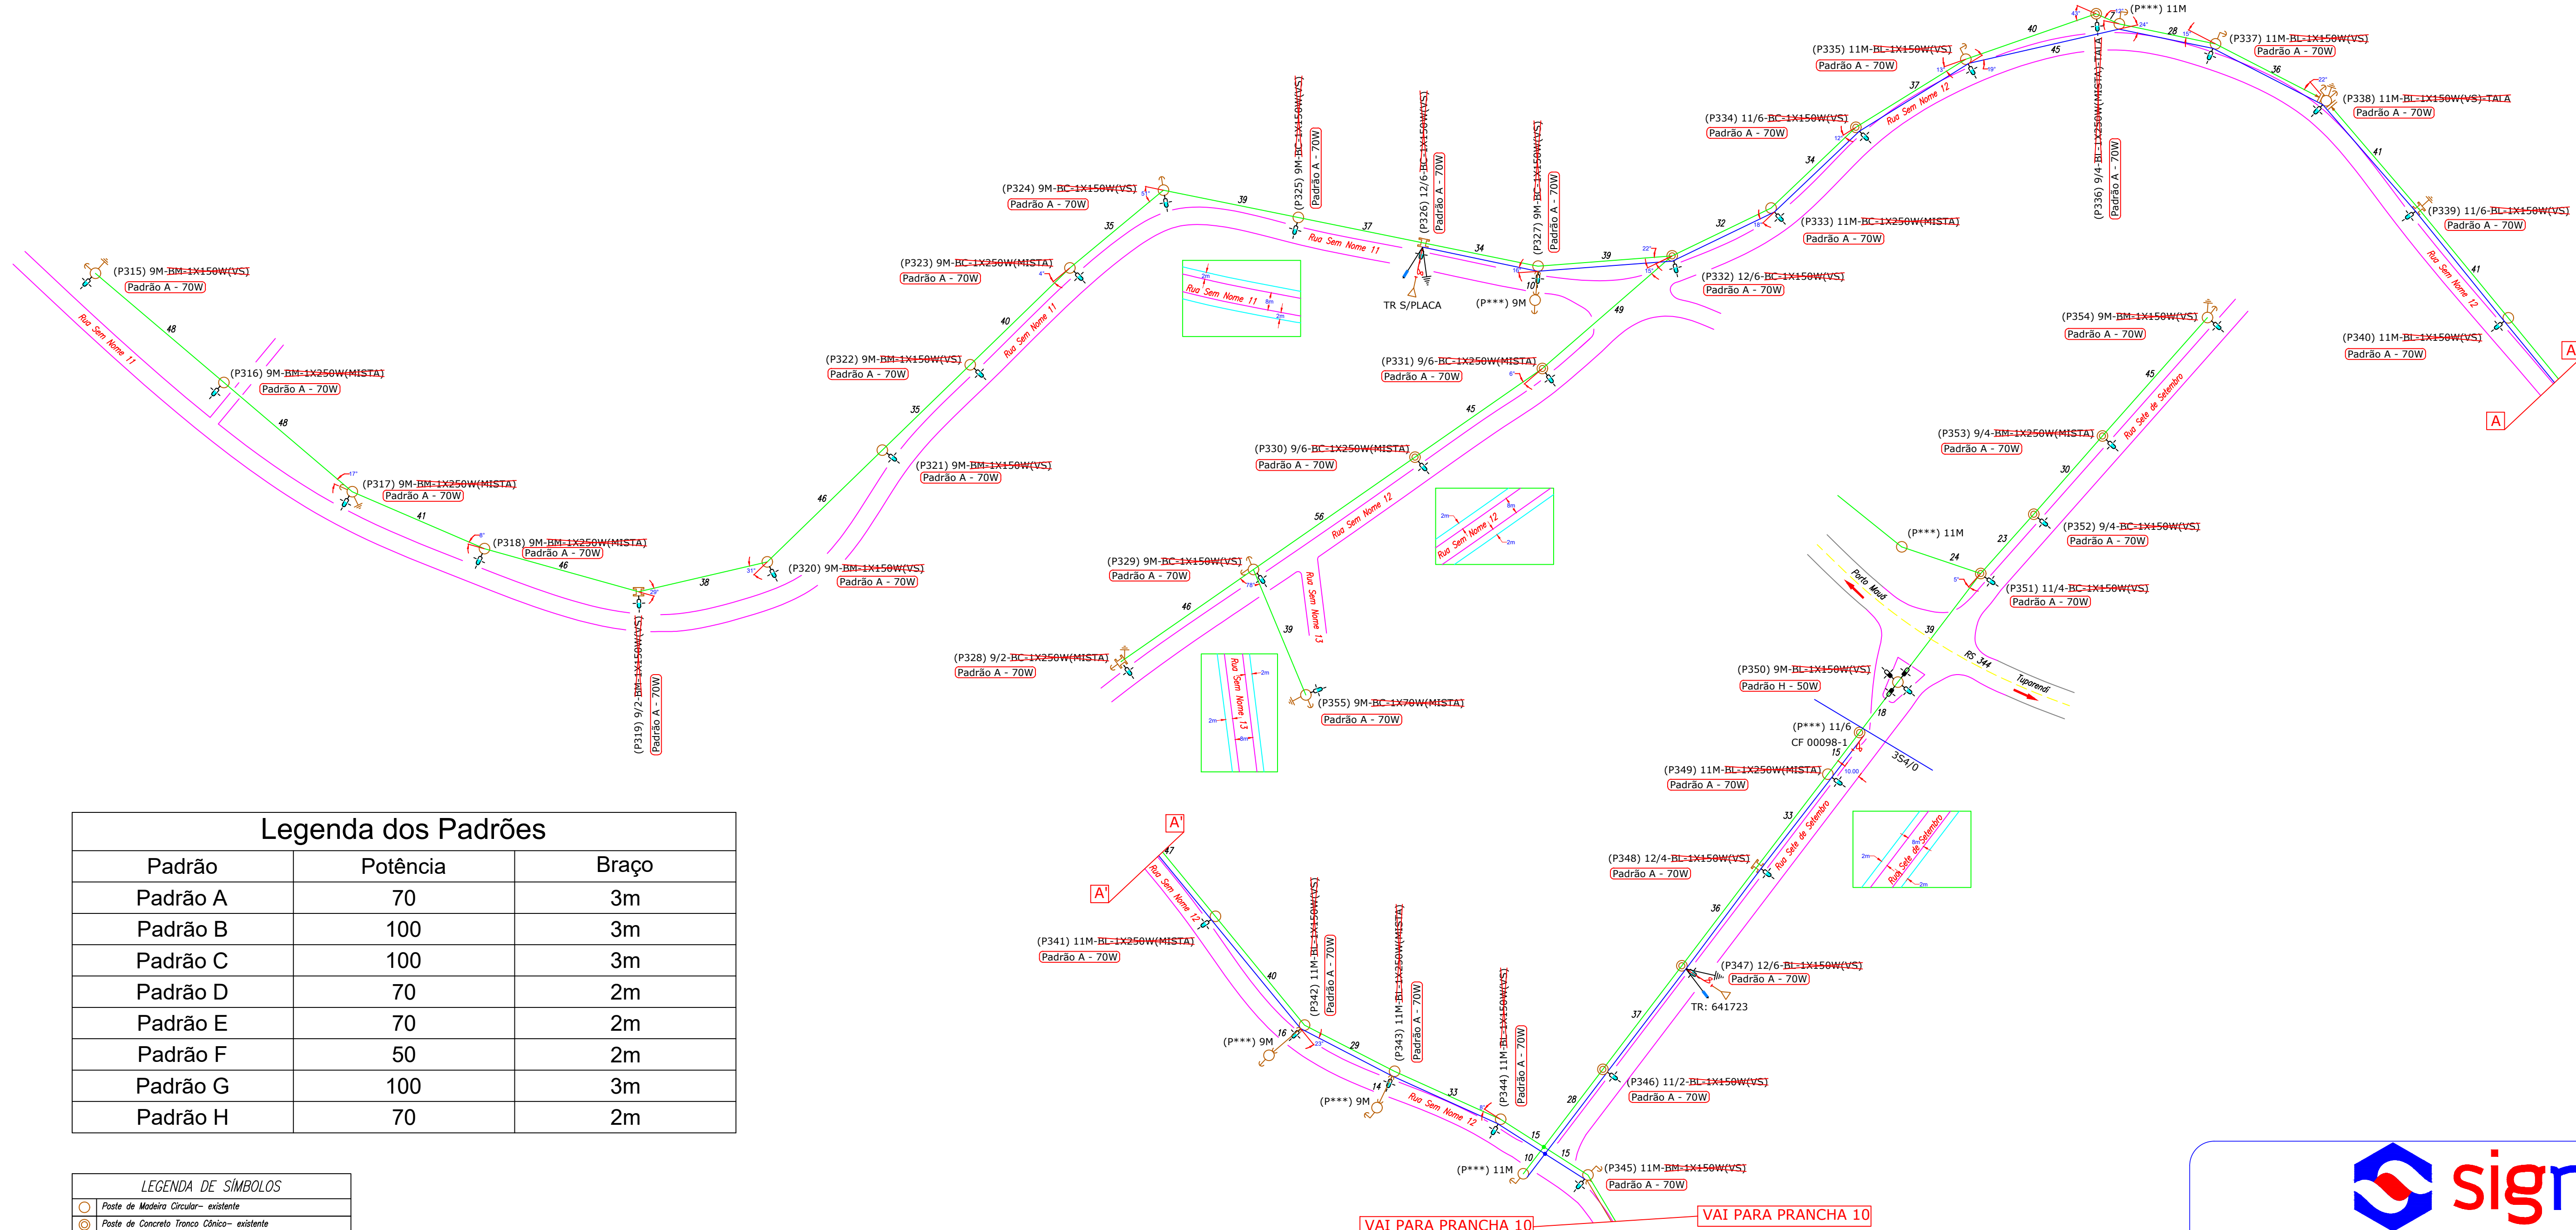

Legenda dos Padrões		
Padrão	Potência	Braço
Padrão A	70	3m
Padrão B	100	3m
Padrão C	100	3m
Padrão D	70	2m
Padrão E	70	2m
Padrão F	50	2m
Padrão G	100	3m
Padrão H	70	2m

LEGENDA DE SÍMBOLOS	
	Poste de Madeira Circular- existente
	Poste de Concreto Tronco T (OT)- existente
	Poste de Concreto Duplo T (OT)- existente
	Transformador- existente / TR: *****= número da placa
	Chave seccionadora- existente / CS: *****= número da placa
	Chave fusível- existente / CF: *****= número da placa
	Identificação da Rede de Baixa Tensão Convencional- existente
	Identificação da Rede de Média Tensão- existente
	Identificação da Rede de Baixa Tensão Multiplexada- existente
	Identificação de item a ser removido
	Identificação de item a ser instalado (projetado)
	Identificação de Luminário- existente
	Identificação de Luminário- projetado





PROJETOS E TREINAMENTOS
Rua 19 de Outubro, 479, Centro, Ijuí - RS | (55) 3024-0137

Razão Social: Prefeitura Municipal de Porto Mauá	Ref.:Projeto 089/2023
Endereço: Distrito Campo Alegre - Porto Mauá / RS	Data: 21/11/2023
Assunto: Projeto de Iluminação Pública	ART Nº: 12878681
Resp. Técnico Projeto:	Solicitante:
Eng°. Antônio Rodrigo Juswiaki dos Santos CREA-RS:134651	Prefeitura Municipal de Porto Mauá CNPJ: 98947000
Folha: A1	
Prancha 09 de 10	
Desenhista: William Eberle	

VAI PARA PRANCHA 10

VAI PARA PRANCHA 10