


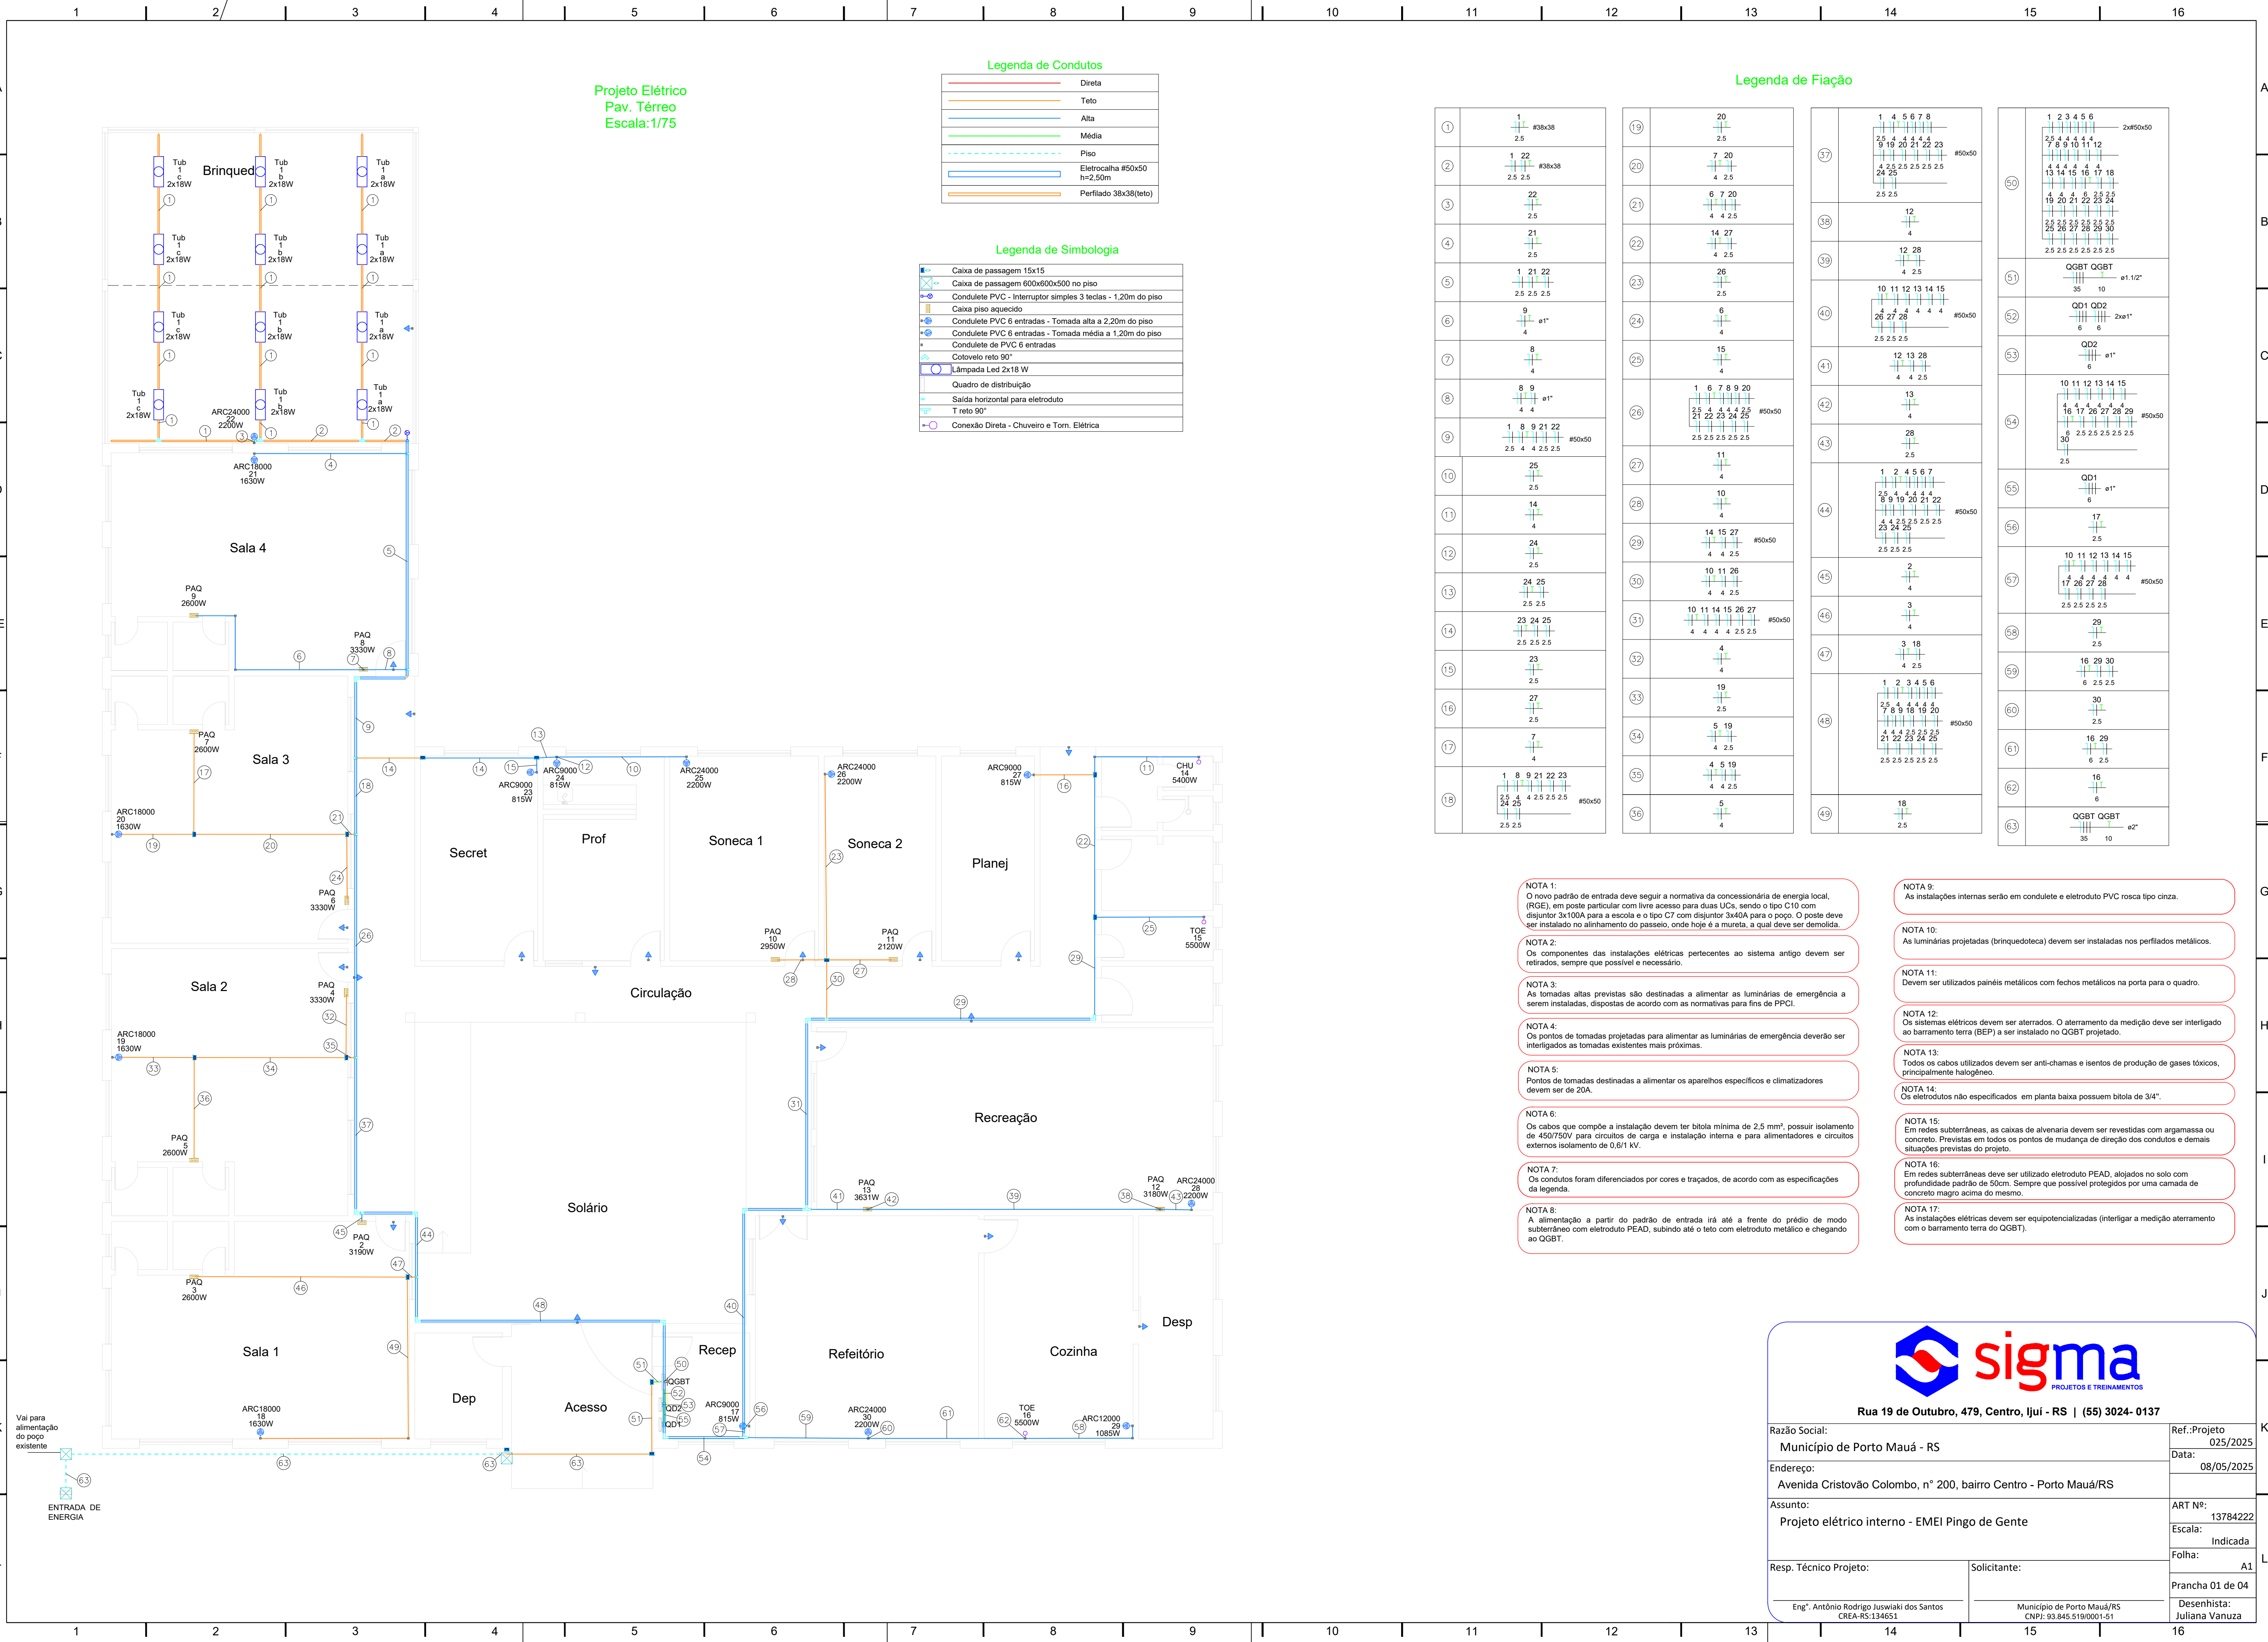

Rua 19 de Outubro, 479, Centro, Ijuí - RS | (55) 3024- 0137

Razão Social: Município de Porto Mauá - RS	Ref.:Projeto 025/2025
Endereço: Avenida Cristovão Colombo, n° 200, bairro Centro - Porto Mauá/RS	Data: 08/05/2025
Assunto: Projeto elétrico interno - EMEI Pingo de Gente	ART Nº: 13784222
	Escala: Indicada
	Folha: A1
Resp. Técnico Projeto: Eng°. Antônio Rodrigo Juswiaki dos Santos CREA-RS:134651	Prancha 01 de 04 Desenhista: Juliana Vanuza
Solicitante: Município de Porto Mauá/RS CNPJ: 93.845.519/0001-51	