





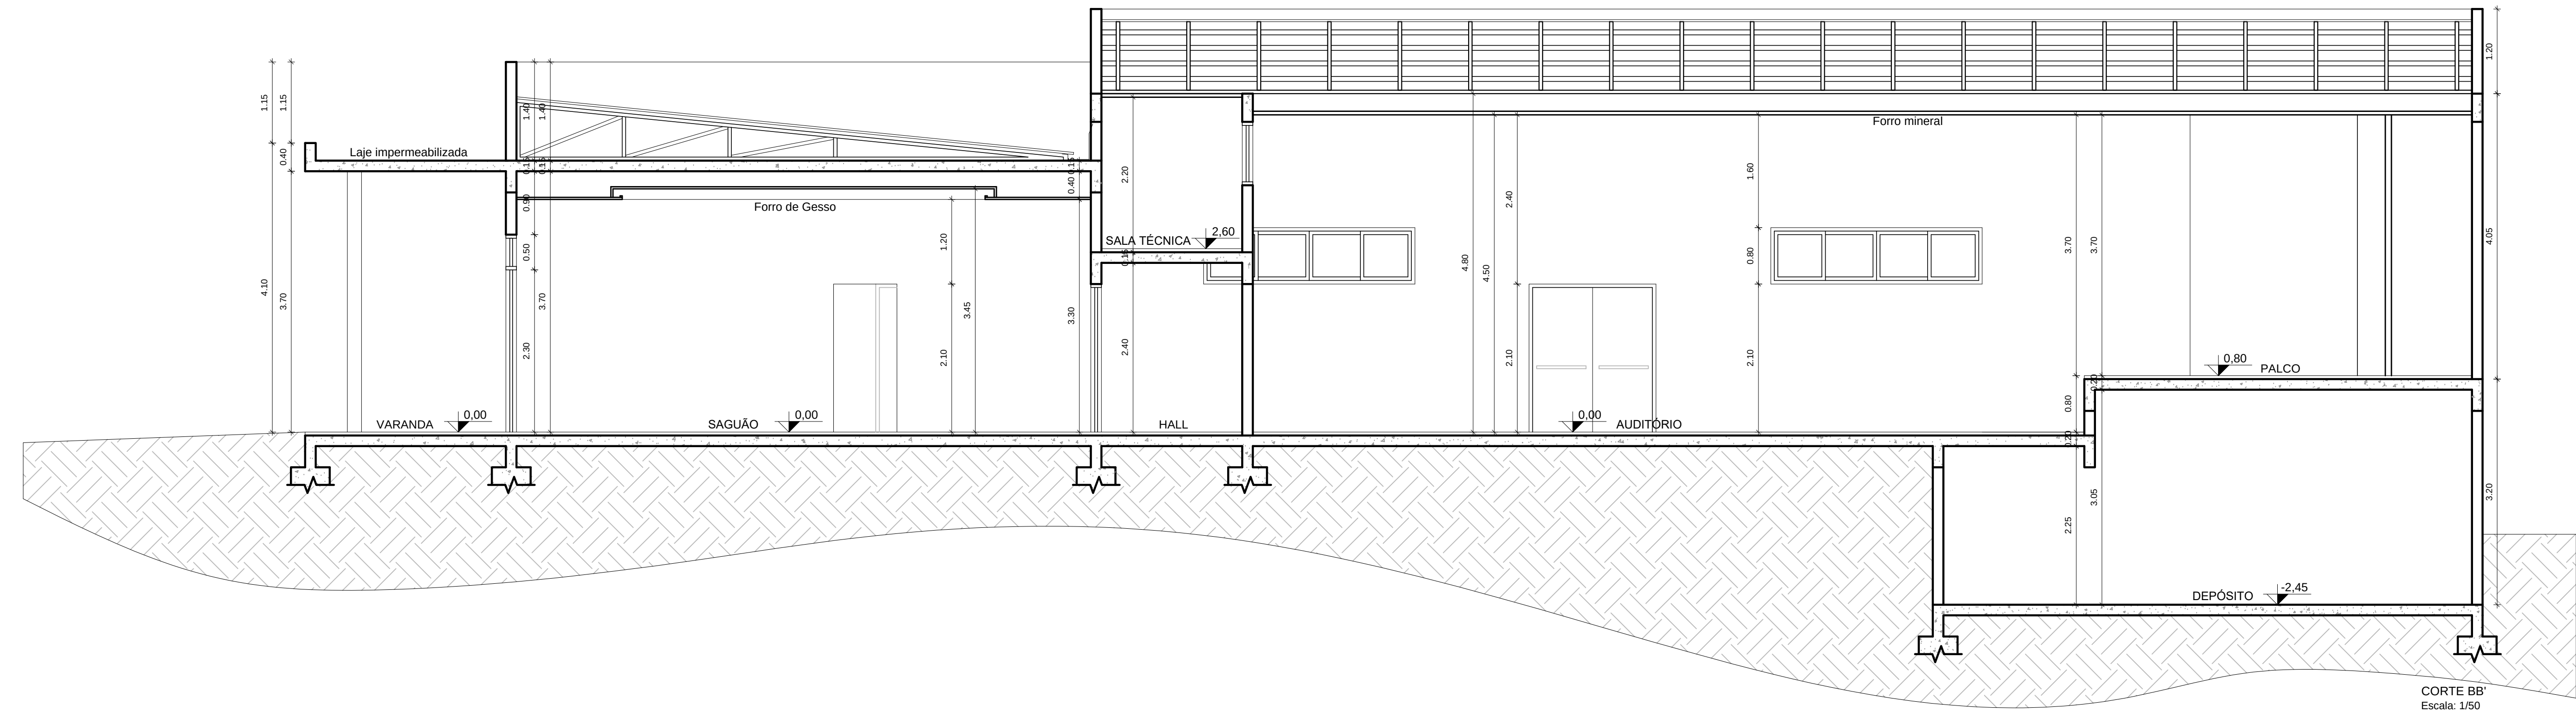


Imagem de referência forro de gesso

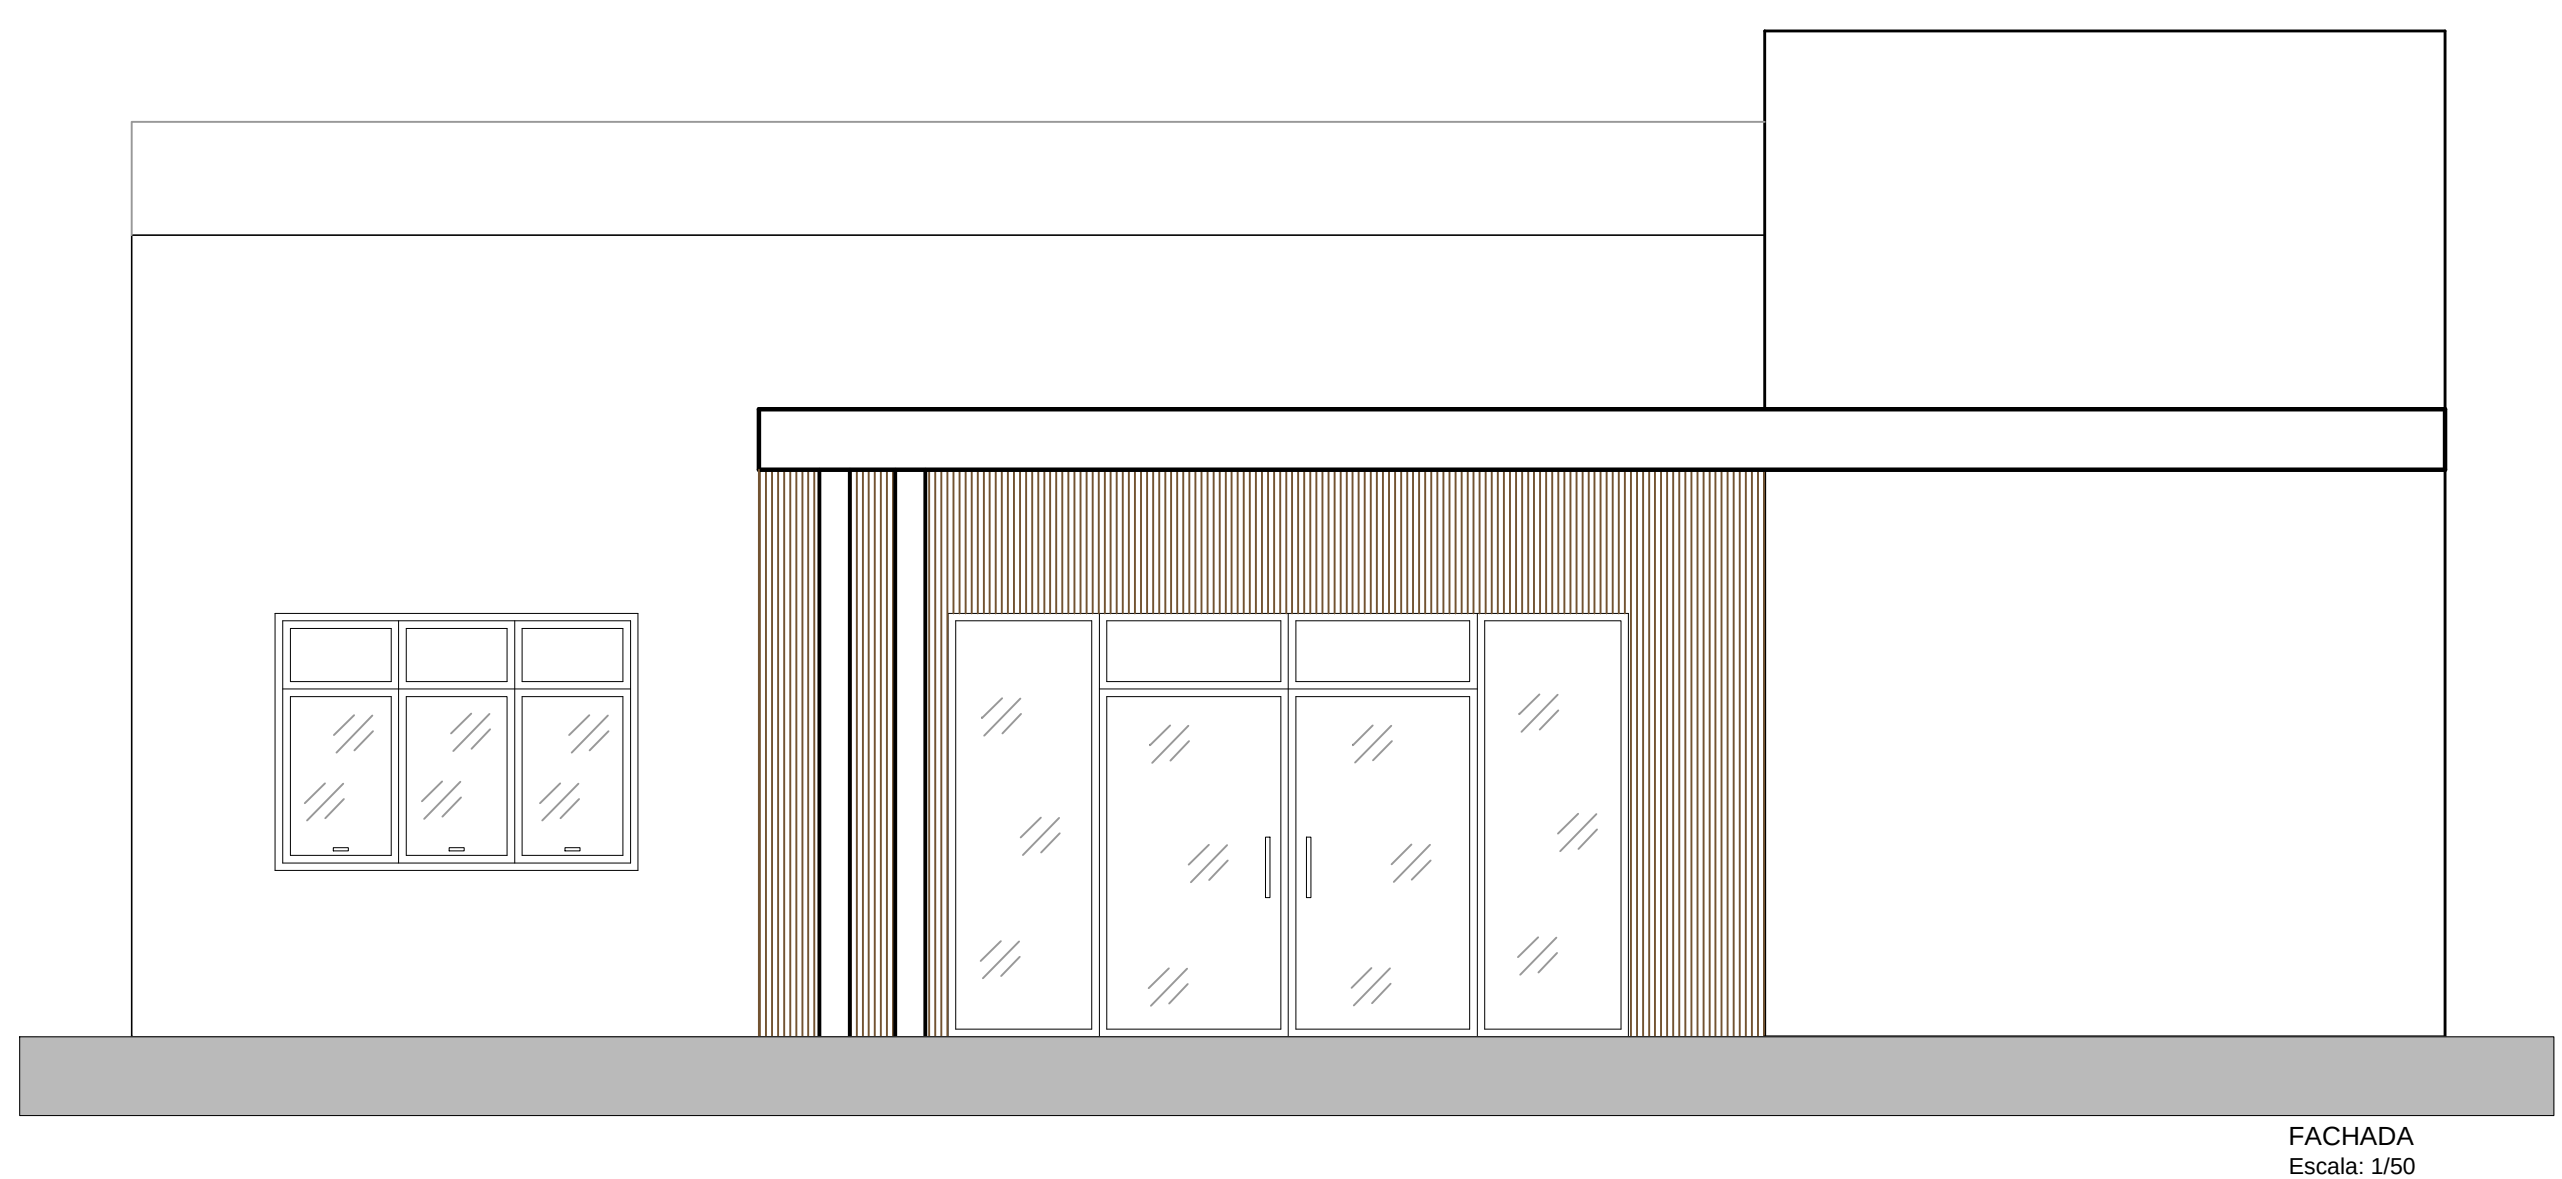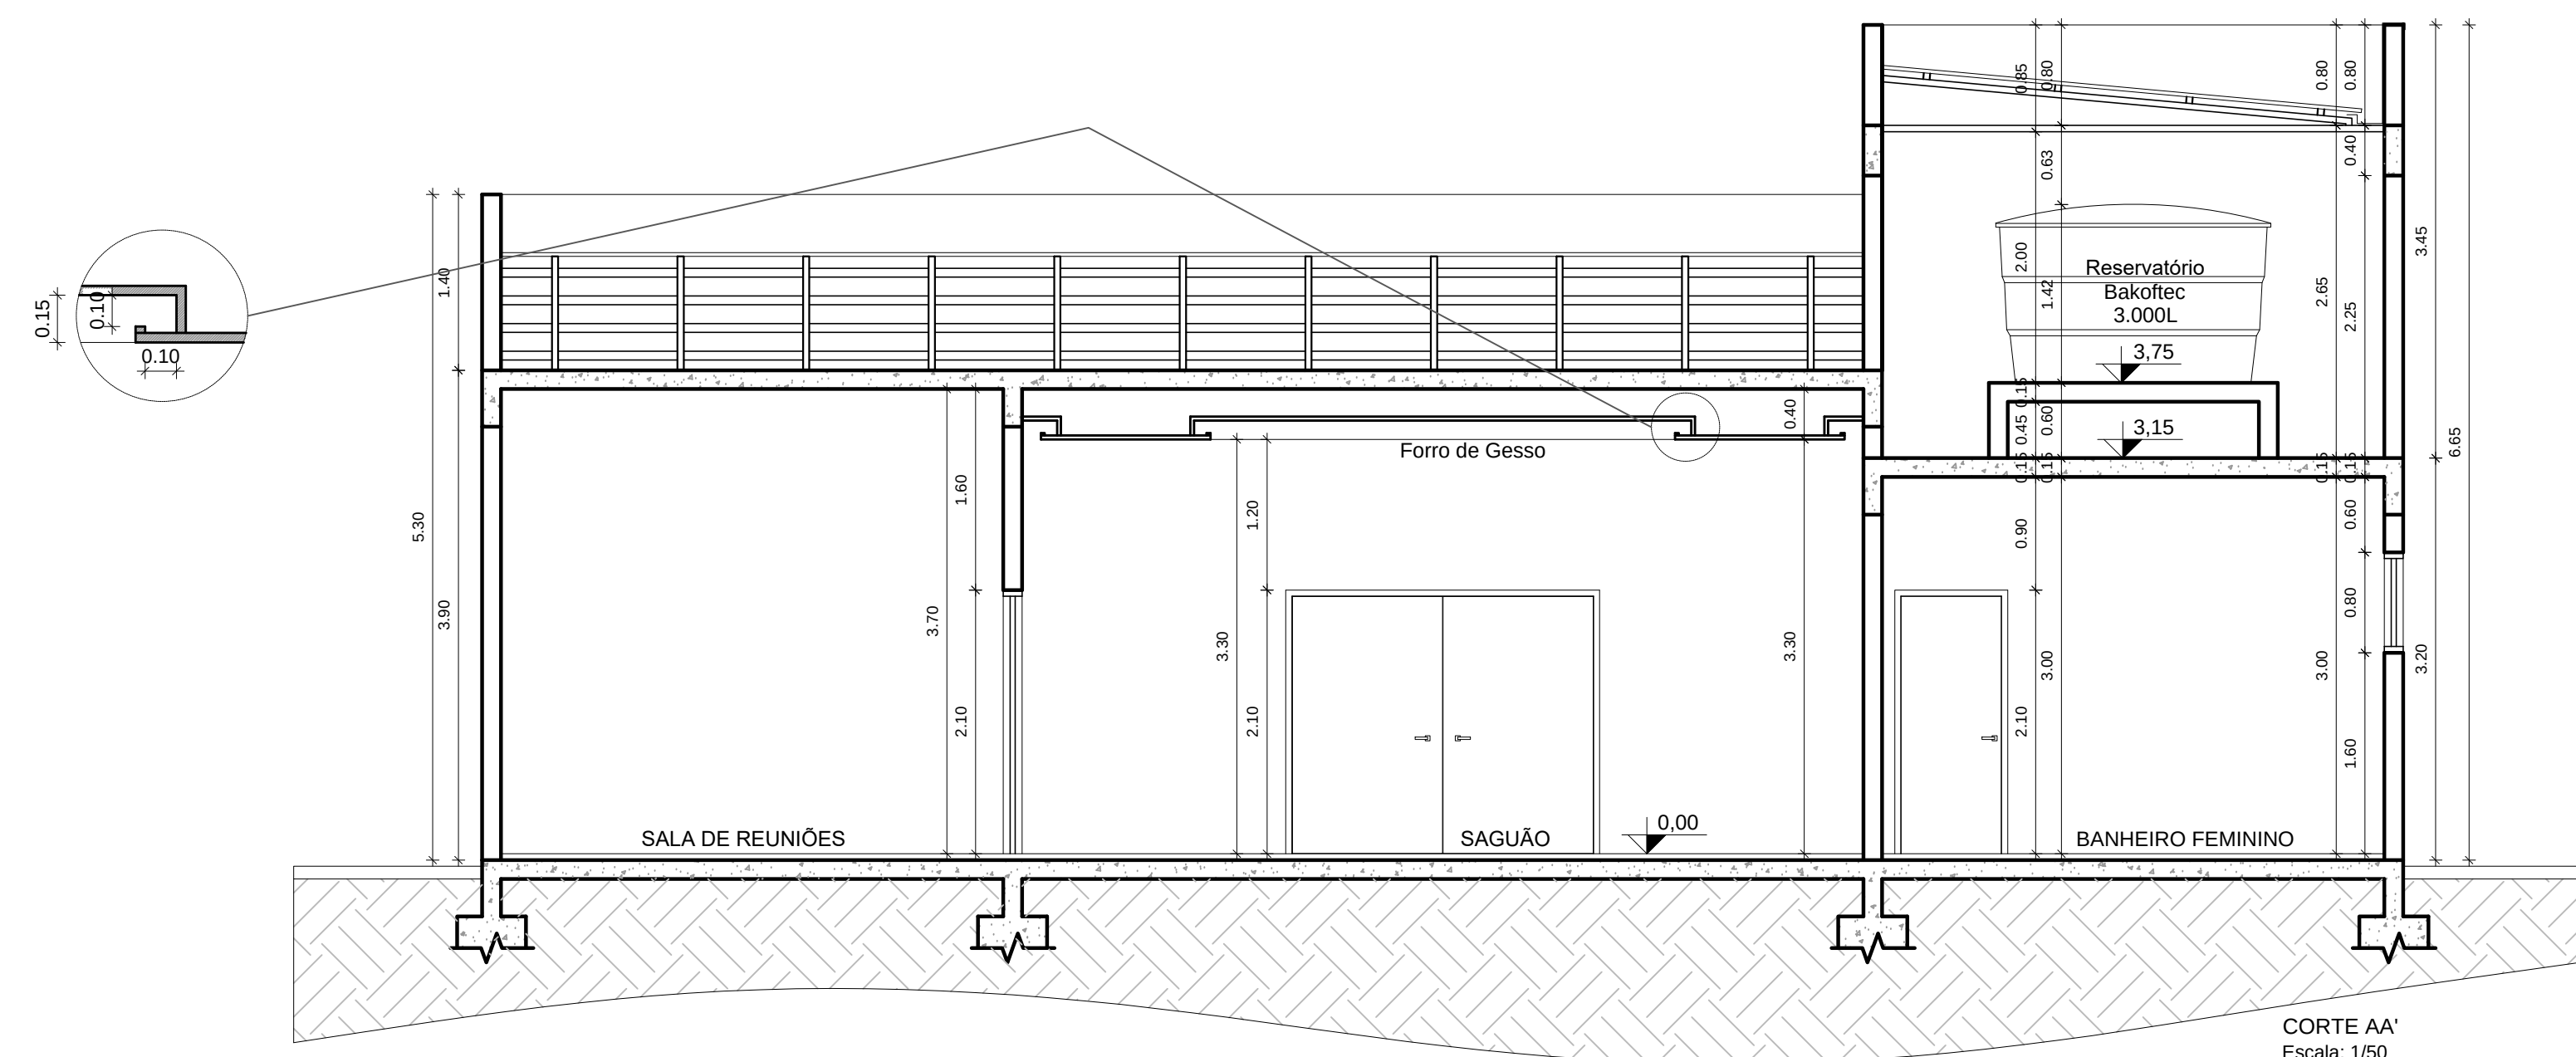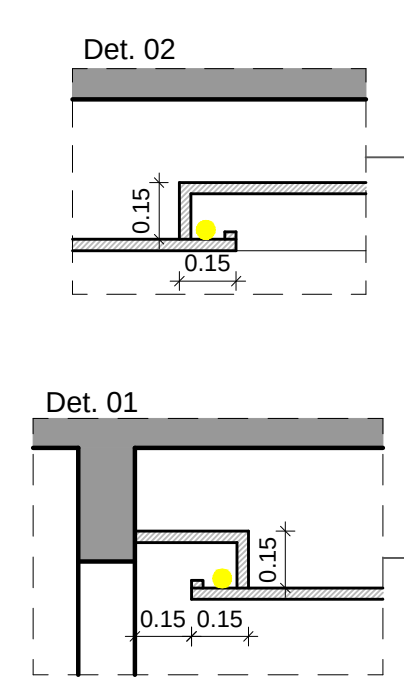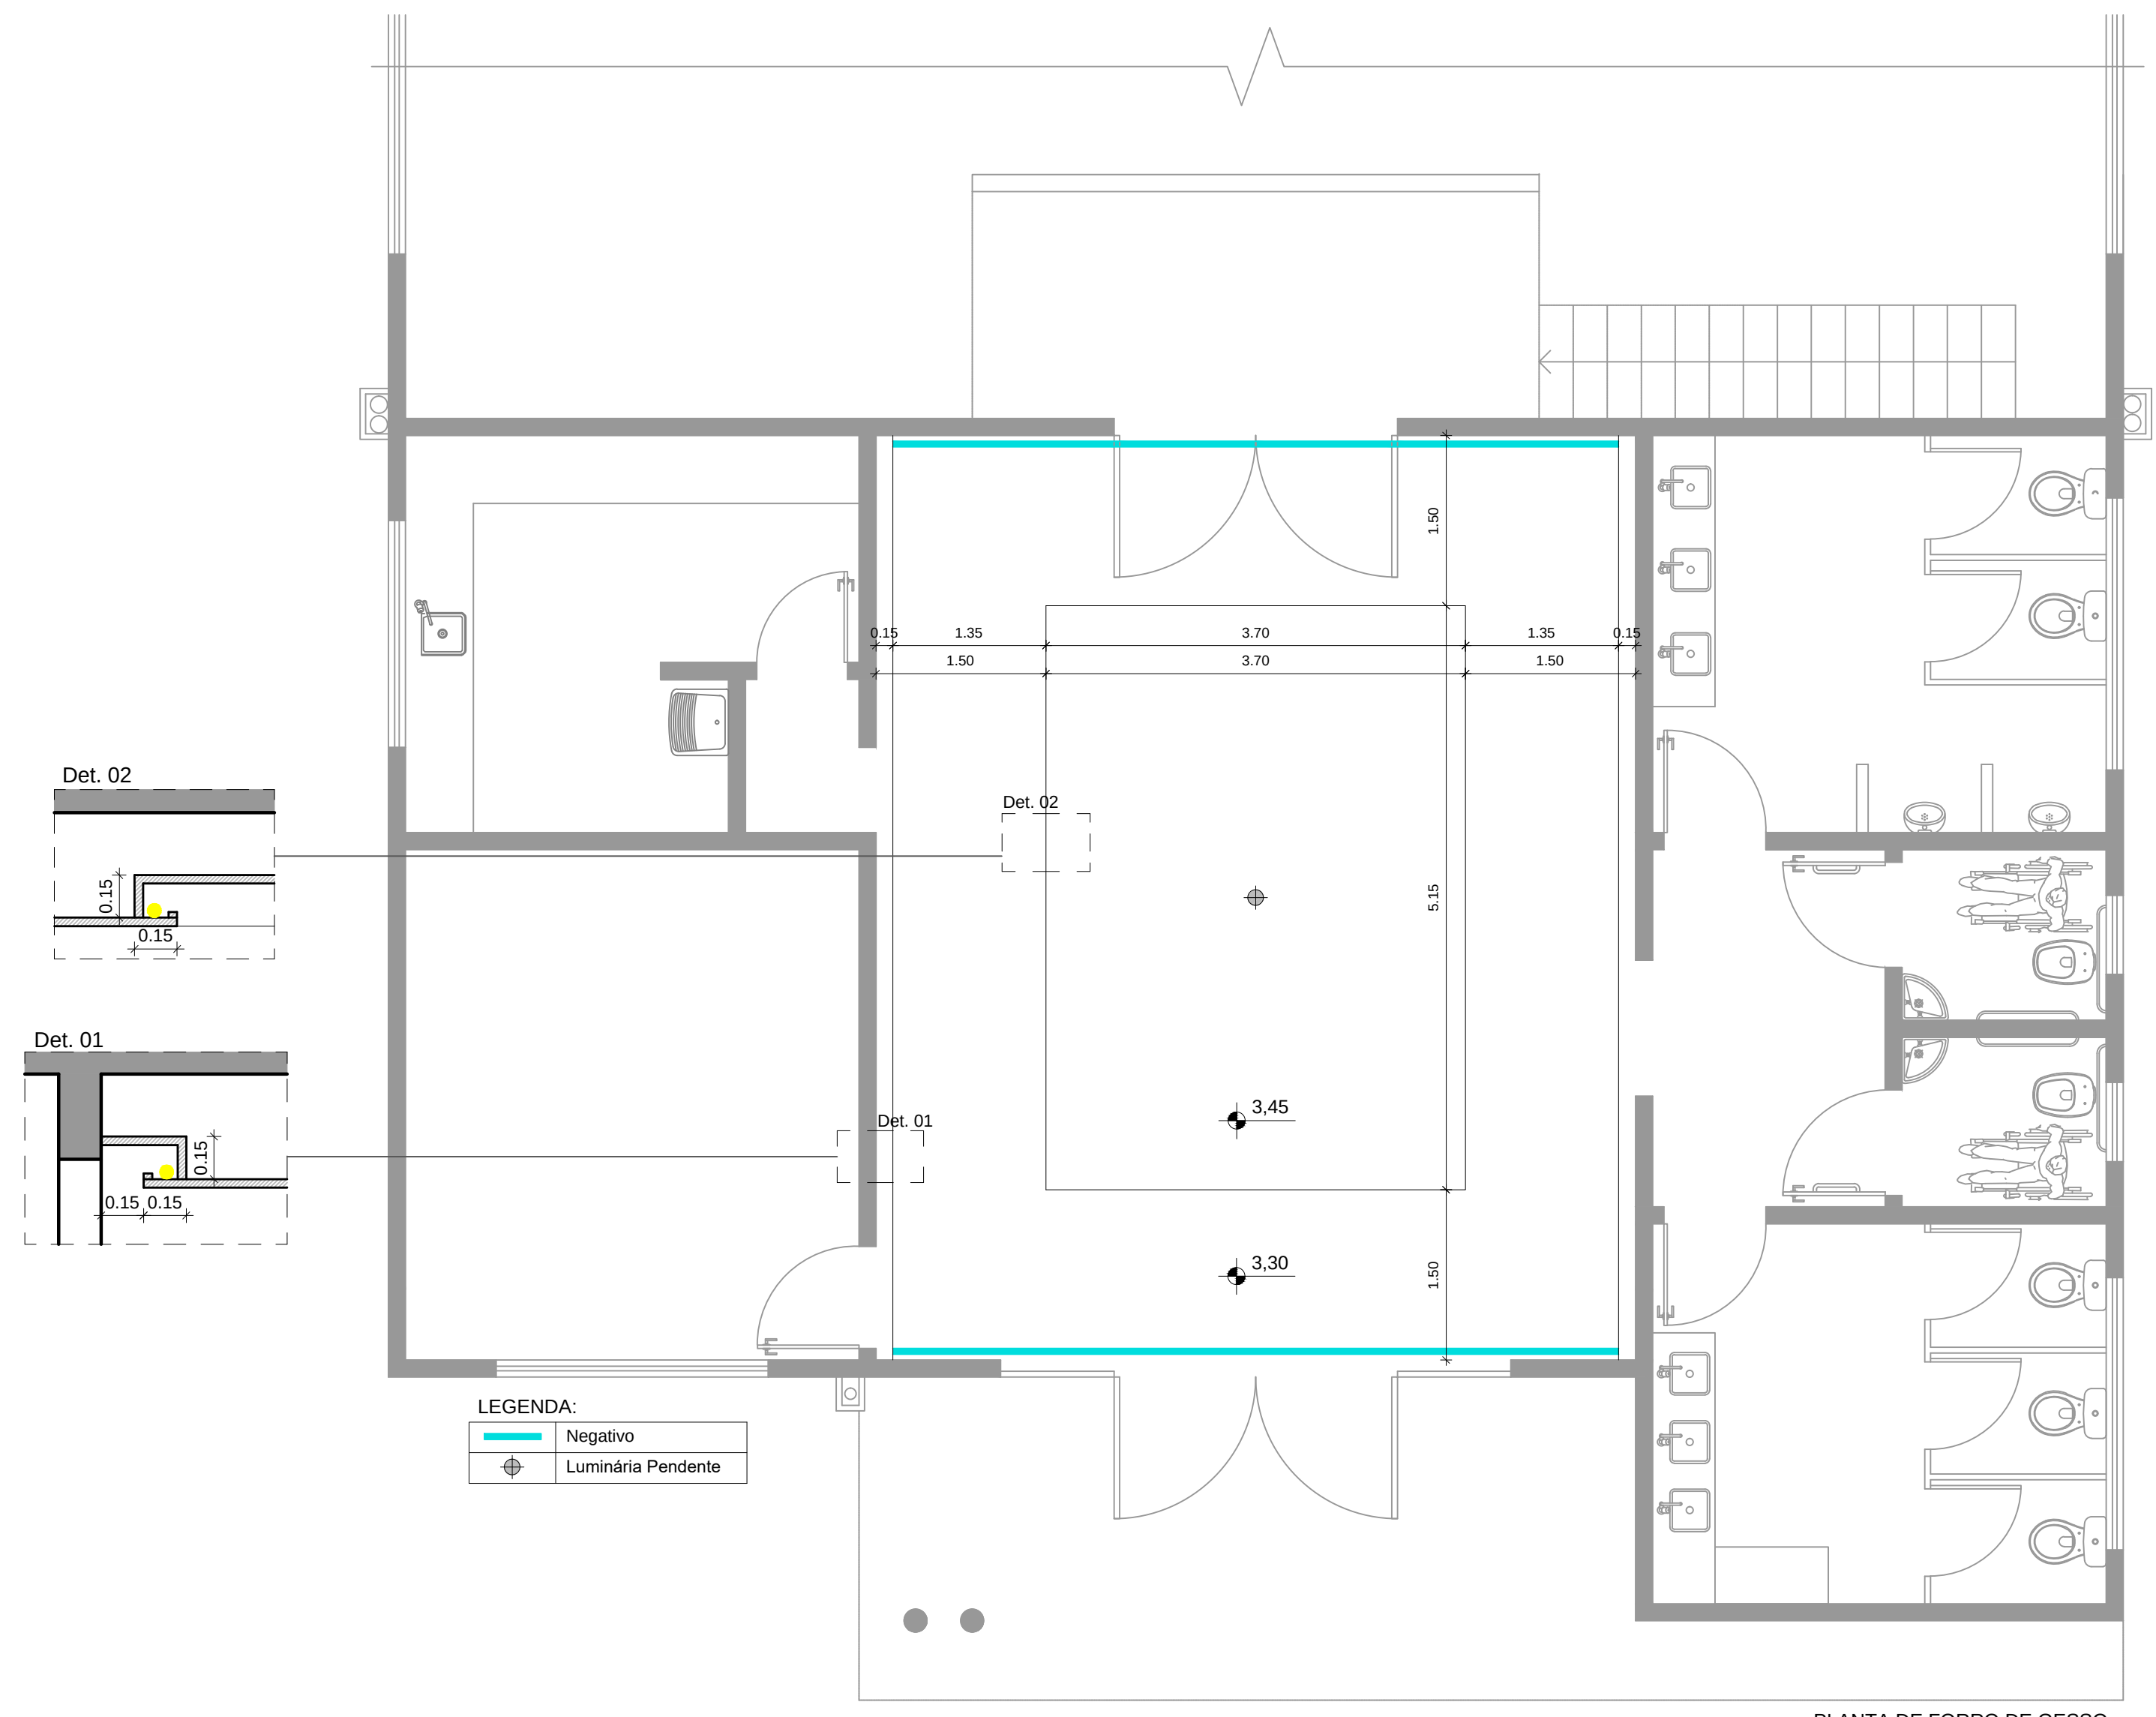

LEGENDA:
Negativo
Luminária Pendente