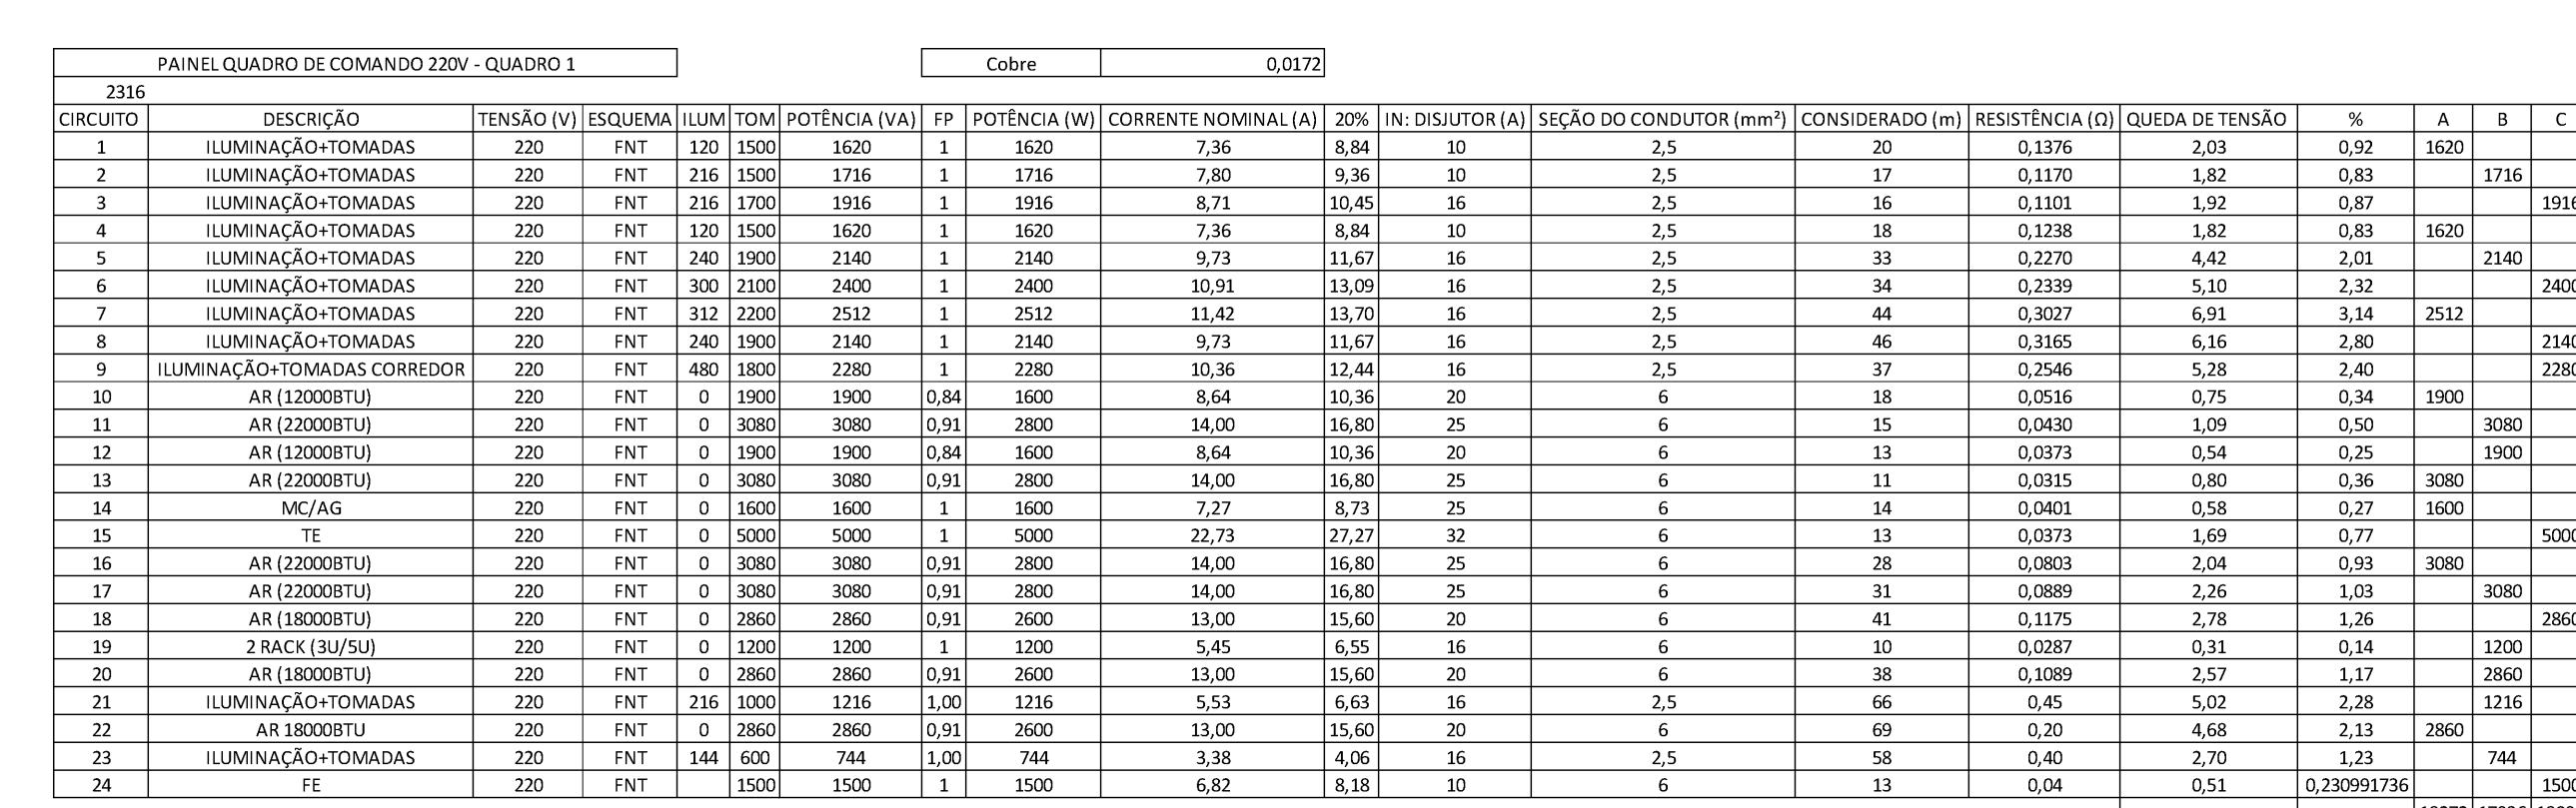
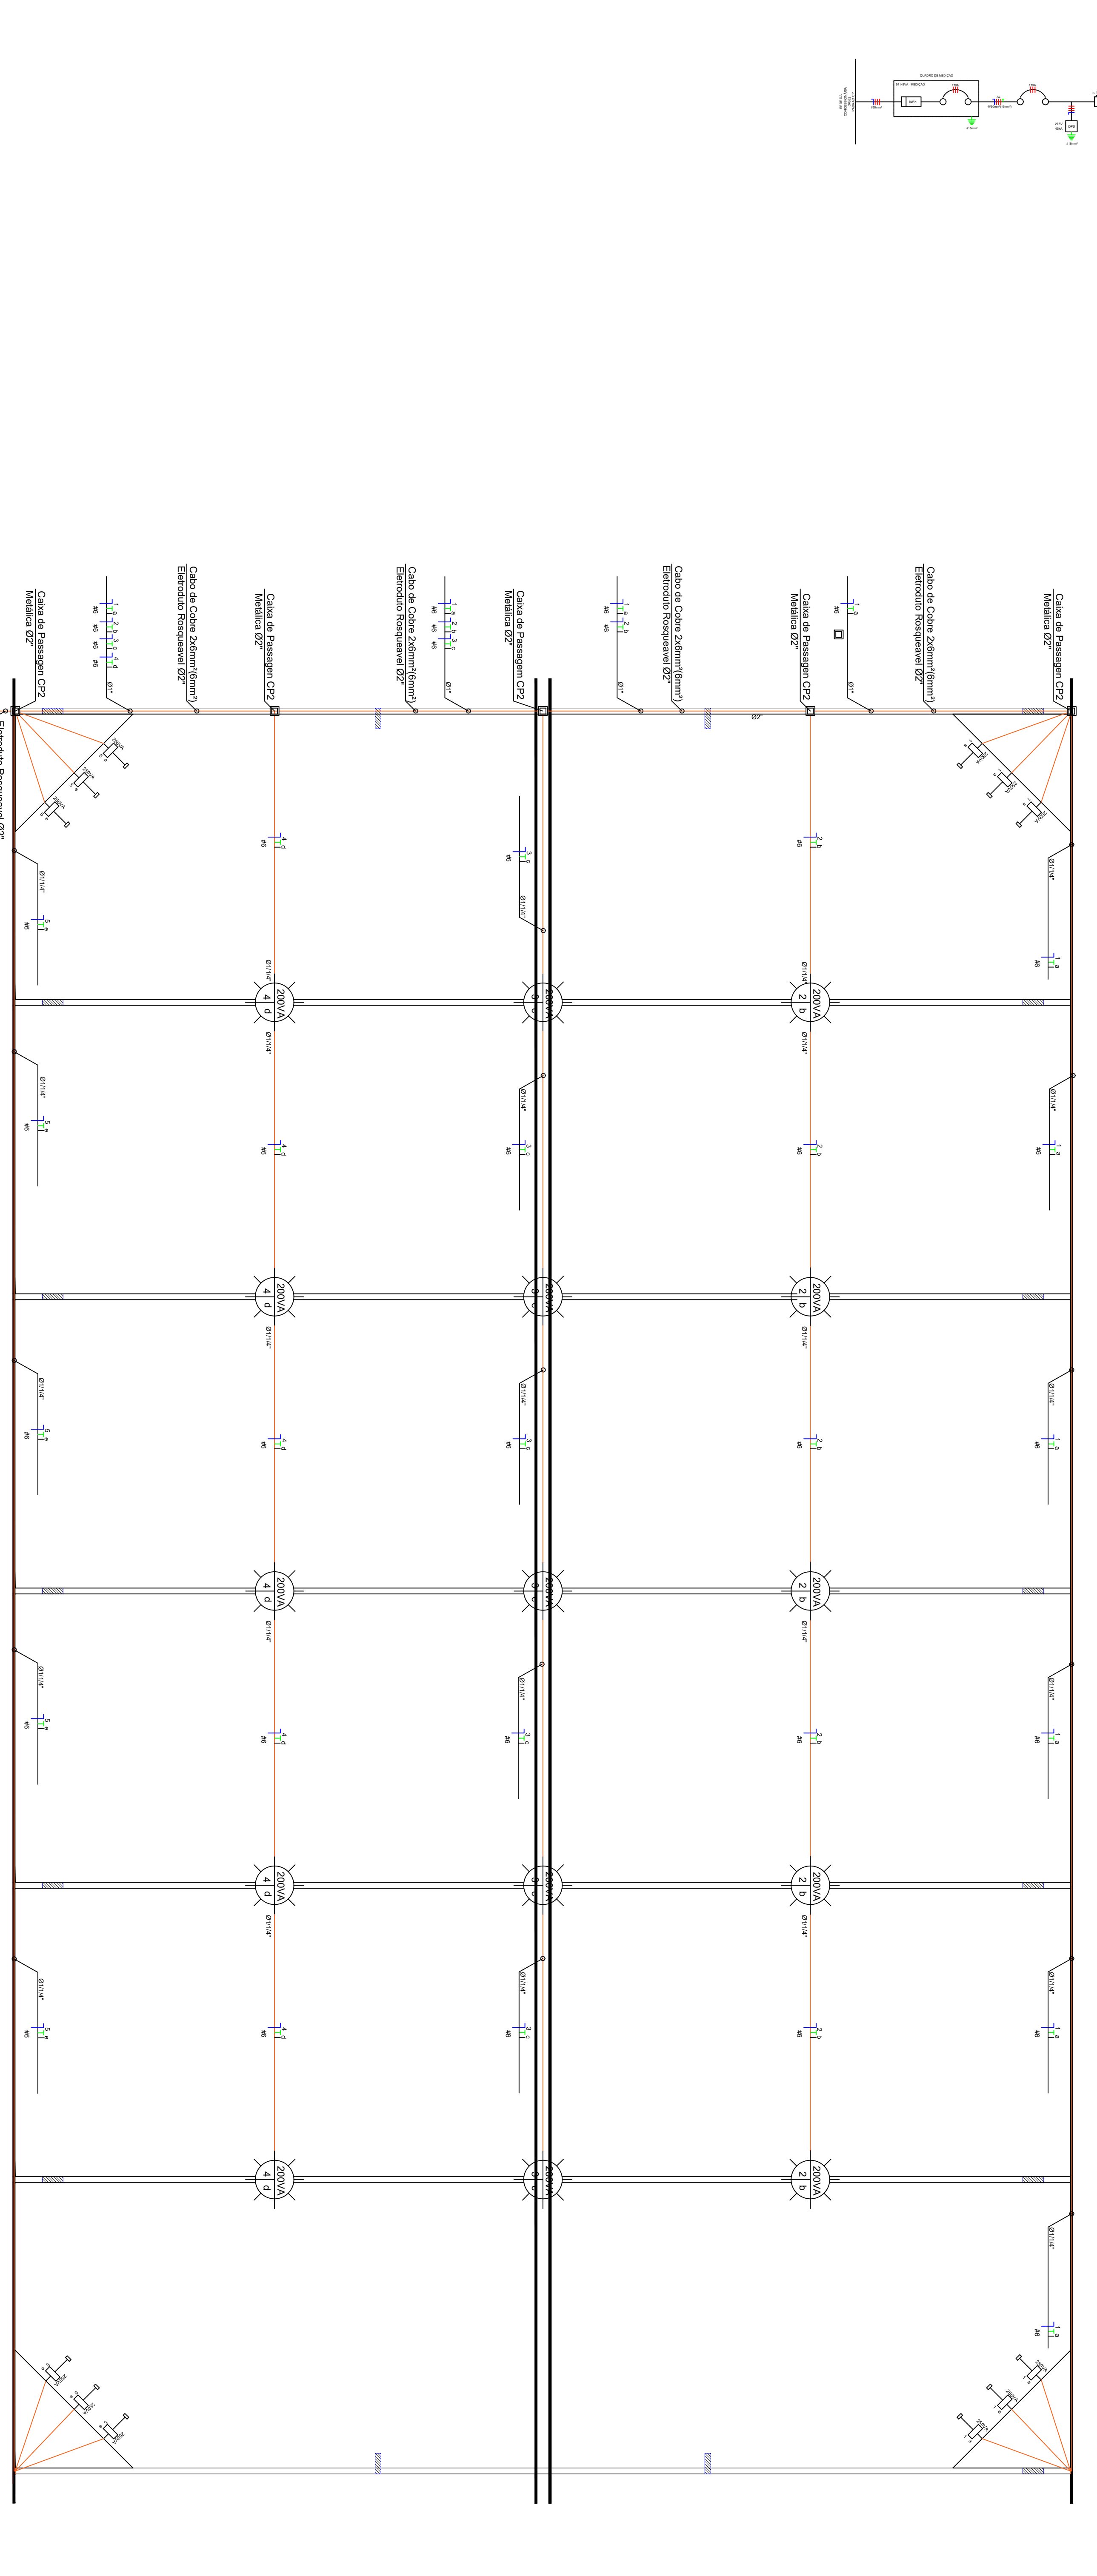


[illegible]









