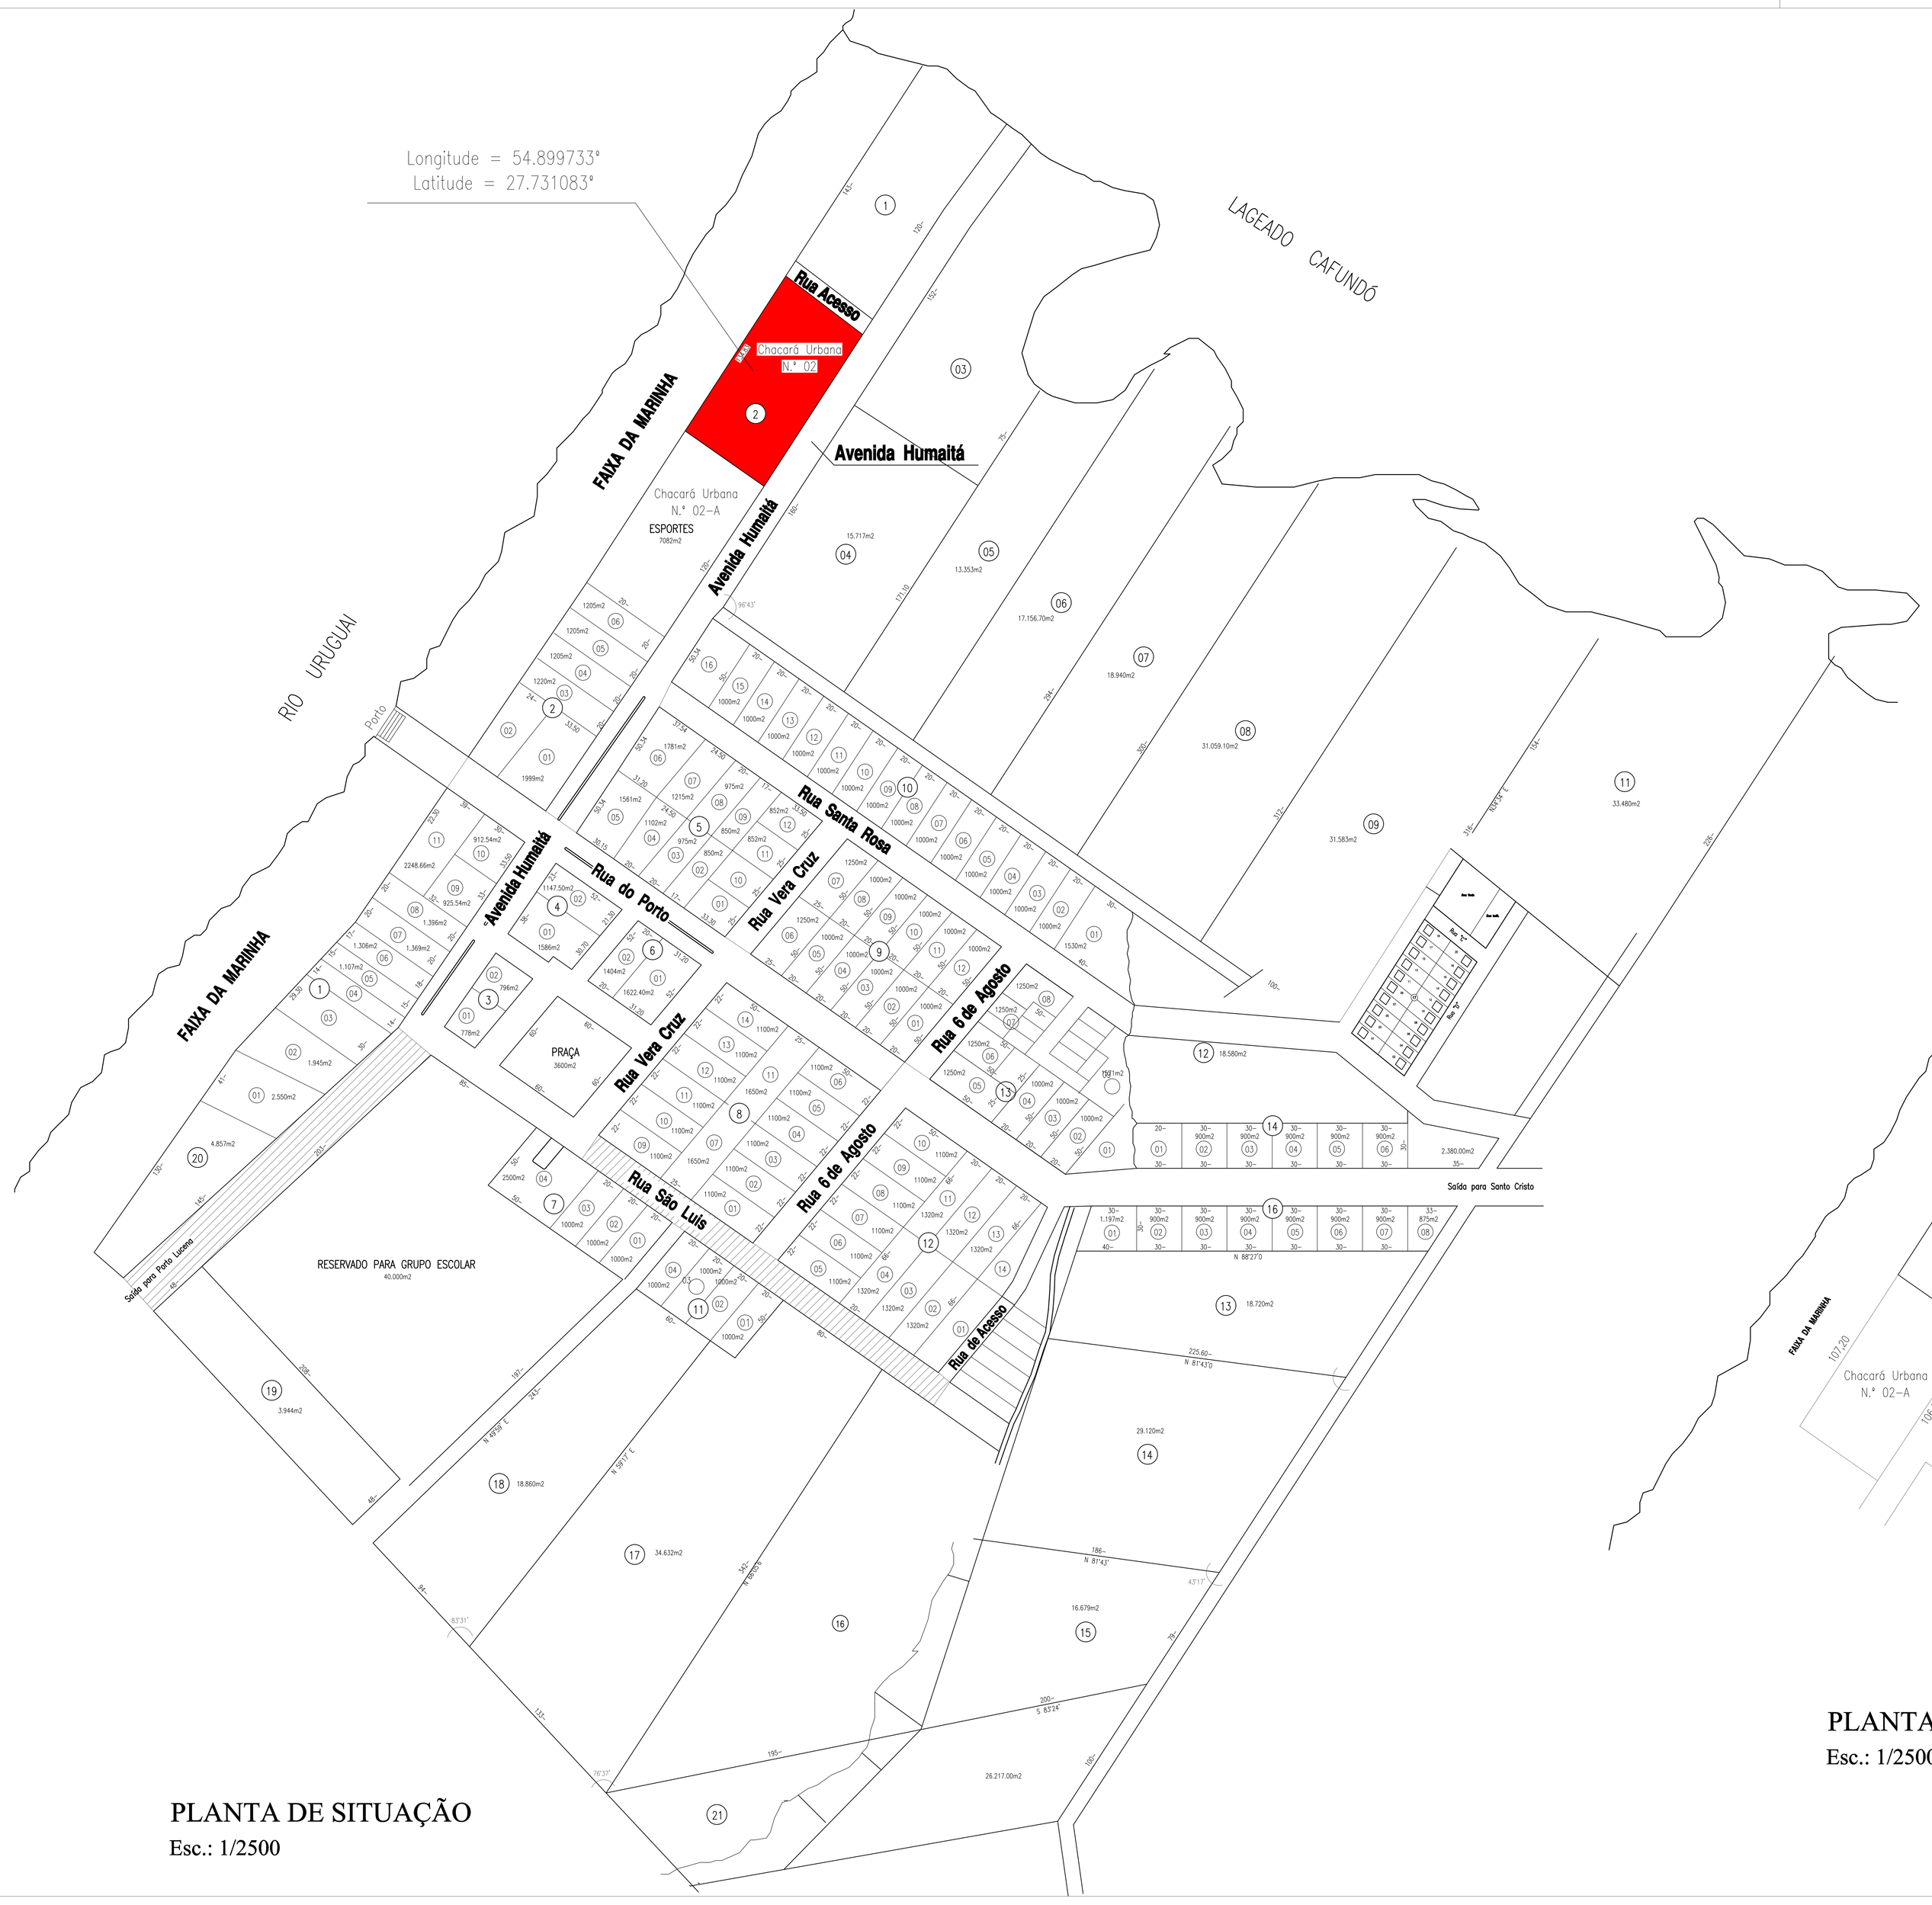

PLANTA DE SITUAÇÃO
Esc.: 1/2500

PLANTA DE LOCALIZAÇÃO
Esc.: 1/2500

PREFEITURA MUNICIPAL DE PORTO VERA CRUZ

Projeto para Construção de um Pavilhão

ASSUNTO: Planta de Situação e Localização

Resp. Prefeitura: Vanice Helena Andrade de Matos
Prefeita Municipal

RESP. TÉCNICO: Eng. Civil: Talvane Engroff
CREA: 107476-D

PRANCHA 01

ESCALA :	AREA:	DATA:	DESENHO:
1:2500	600,00m²	Setembro/2015	Talvane