
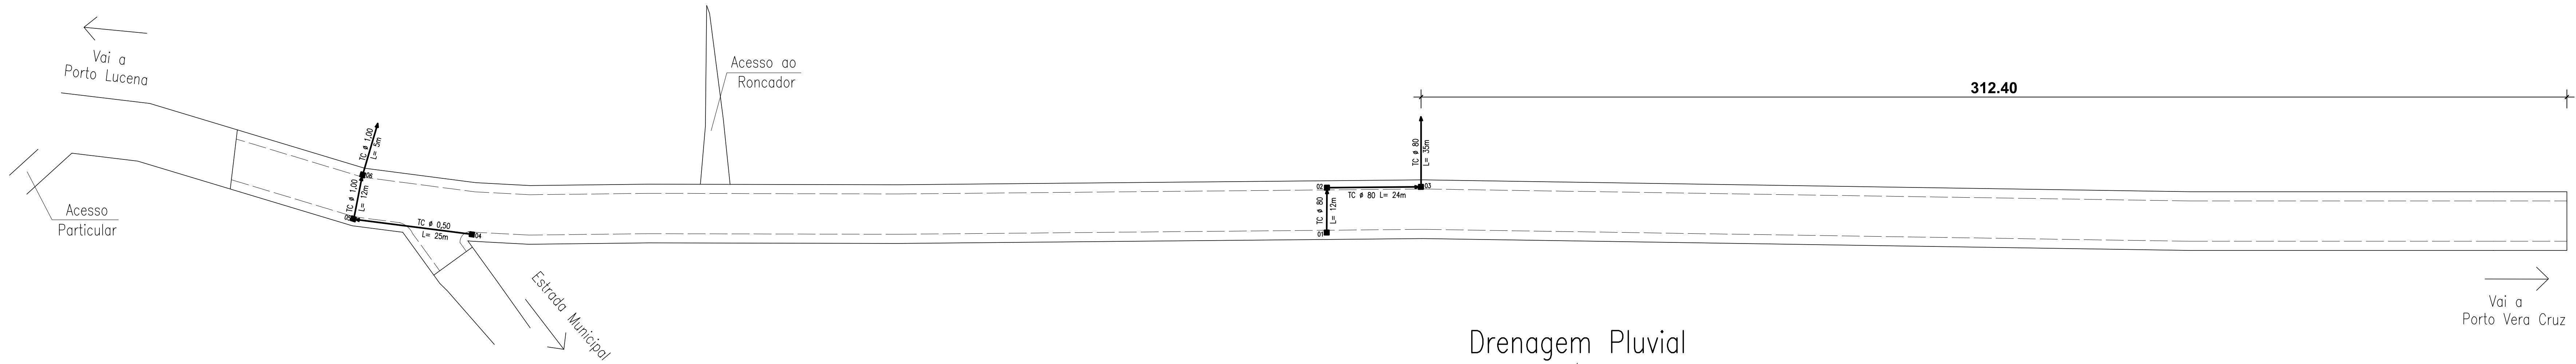


- Legenda**
- ☒ Boca de Lobo Existente
 - Boca de Lobo Nova
 - Sentido Escoamento das Águas
 - TC Ø 80 Tubo de Concreto com diâmetro de 80cm

SERVIÇOS	UNID.	QUANTIDADE
Escavação de Valas	m²	163,50
Reaterro de Valas	m²	111,15
Boca de Lobo	un.	06
Tubos Ø 40	m	—
Tubos Ø 50	m	25,00
Tubos Ø 60	m	—
Tubos Ø 70	m	—
Tubos Ø 80	m	71,00
Tubos Ø 100	m	15,00
Total de Tubos	m	111,00

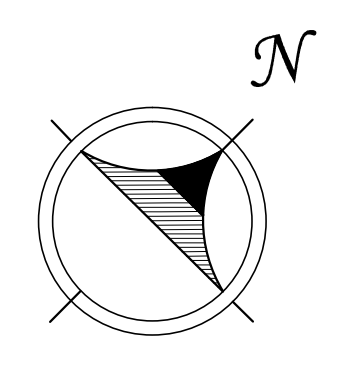

Drenagem Pluvial
Esc: 1/750

PREFEITURA MUNICIPAL DE PORTO VERA CRUZ

Projeto Pavimentação com Pedras Irregulares
em frente ao Roncador

ASSUNTO: Projeto Drenagem Pluvial

Resp. Prefeitura: _____ José Andrade de Matos Prefeito Municipal	PRANCHA 02
RESP. TÉCNICO: _____ Eng. Civil: Talvane Engraff CREA: 107476-D	

ESCALA : 1/750	EXTENSÃO: 111,00m	DATA: Agosto/2021	DESENHO: Eduarda D. Richter
-------------------	----------------------	----------------------	--------------------------------