



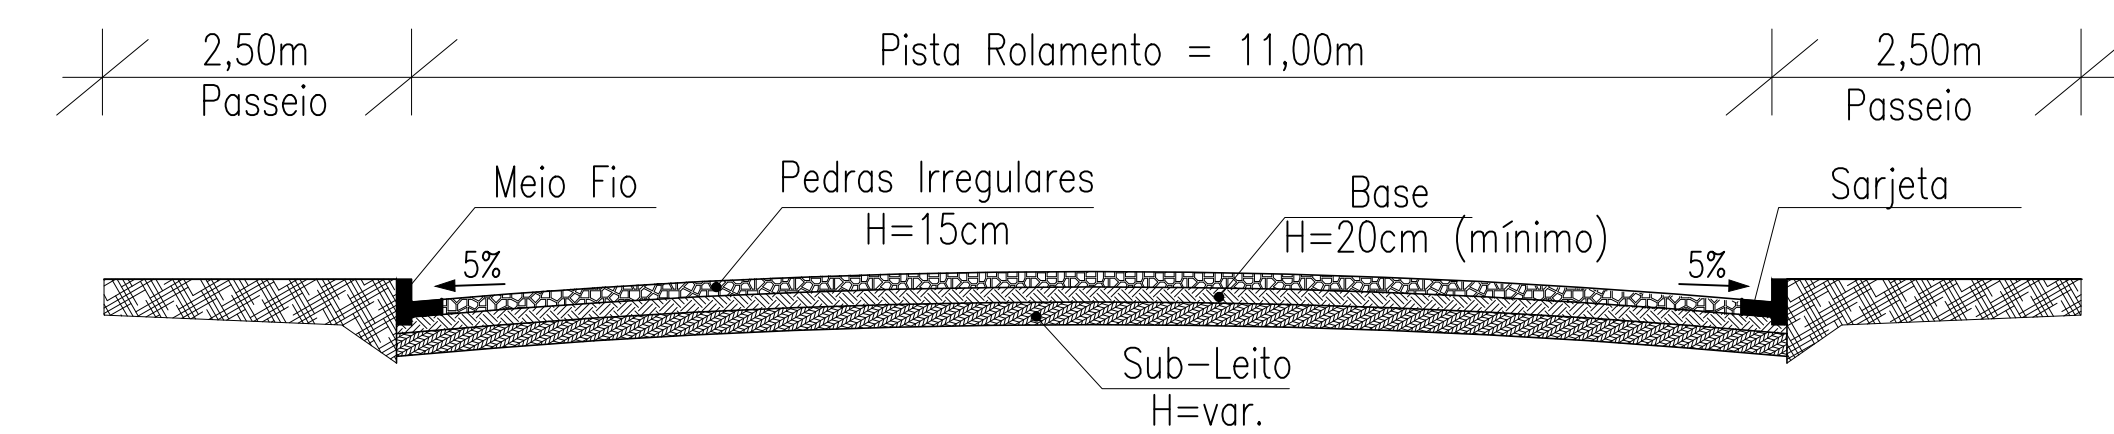



Perfil Topográfico Esquemático da Avenida
Esc: s/esc.

Resumo dos Serviços

Extensão _____ 655,00m
Largura _____ 11,00m
Pavimentação c/ pedras _____ 6.924,71m²
Meio fio e Sarjeta _____ 1.315,50m

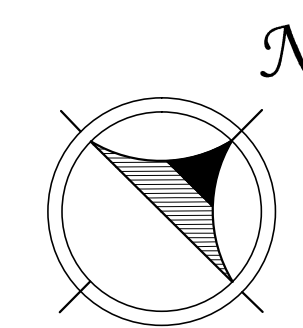

RIO URUGUAI

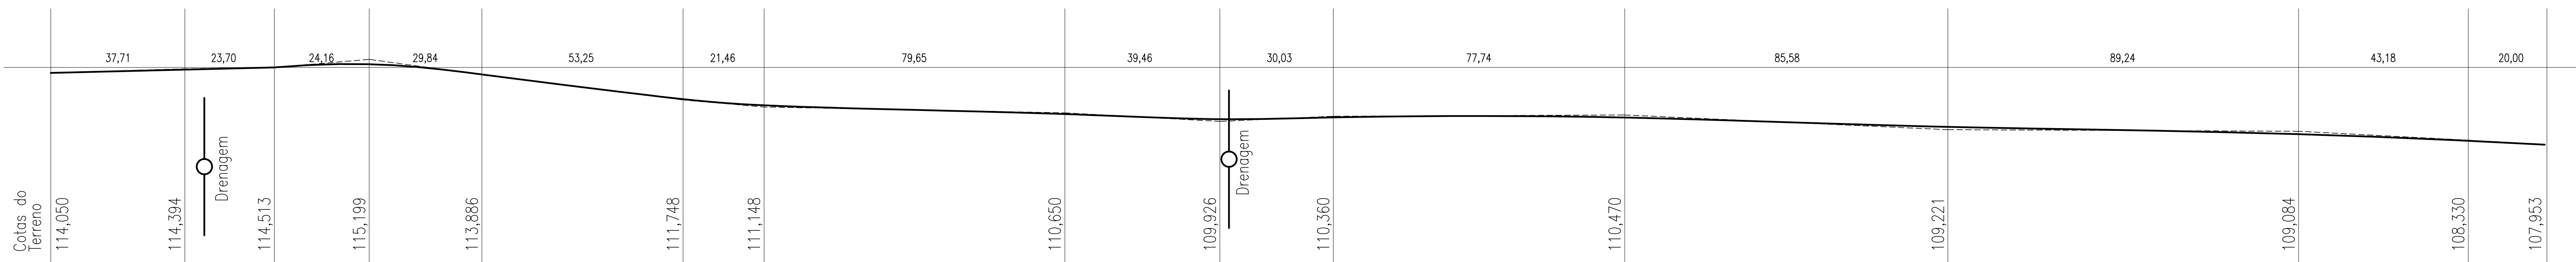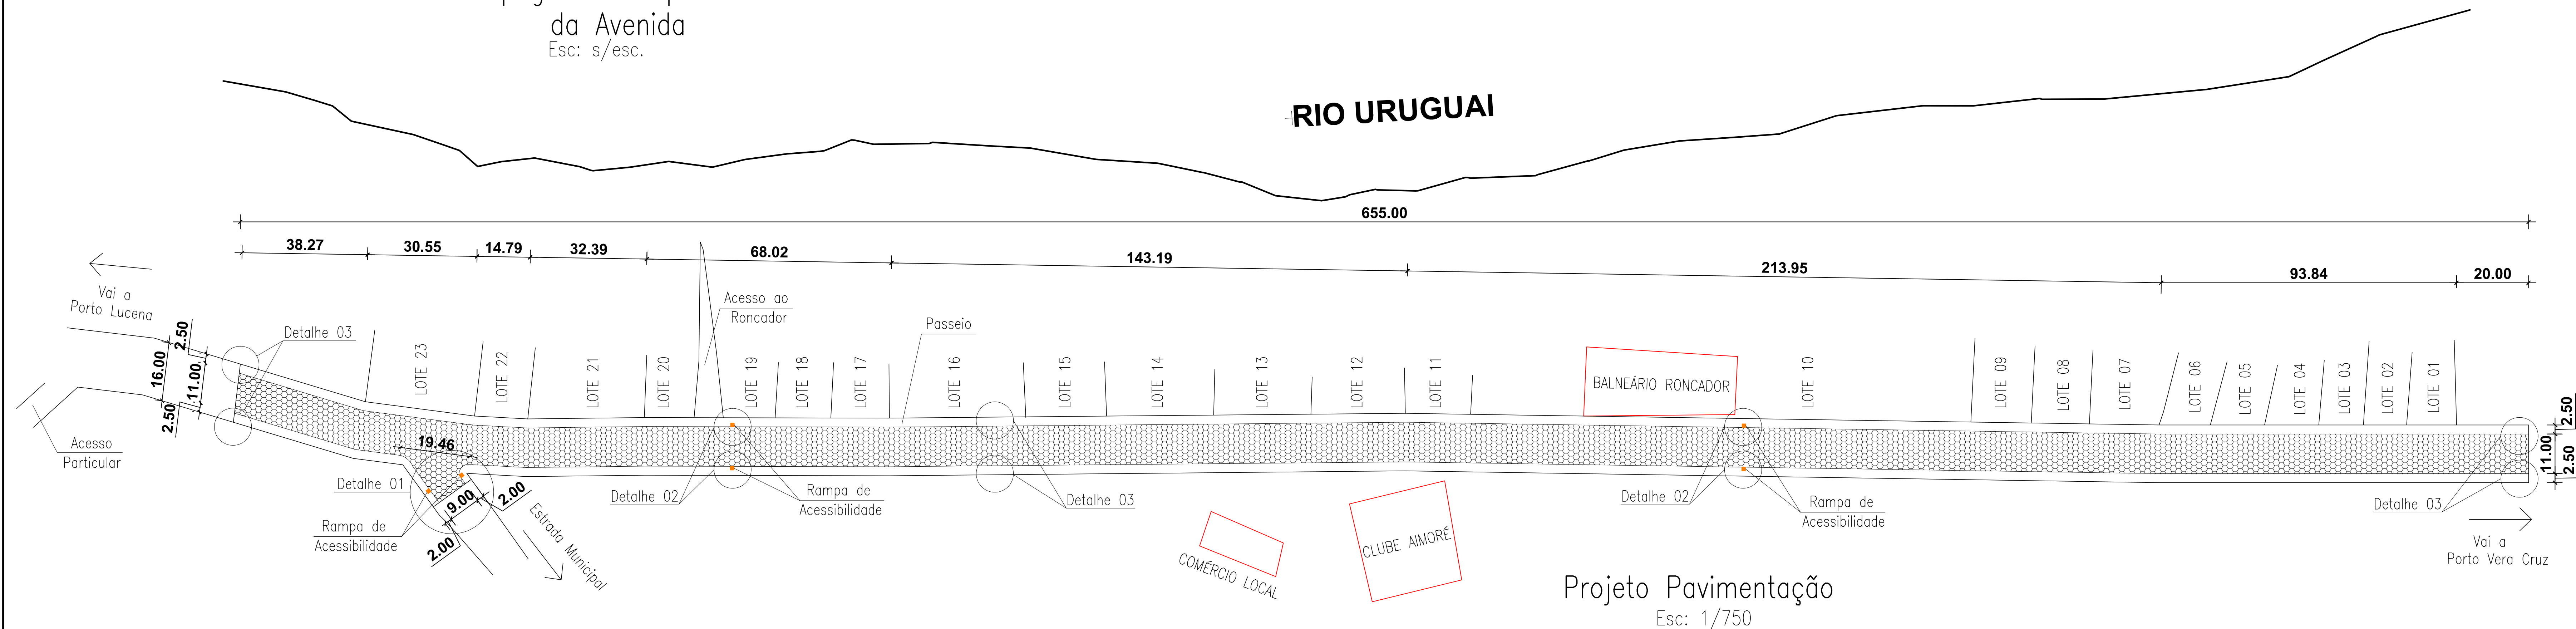

Perfil Longitudinal
Esc: 1:750 e 1:250

Legenda

- Logradouros à serem pavimentados com pedras irregulares
- Logradouros pavimentados
- Greide
- Perfil do Terreno
- Poste de Luz
- Rampa de Acessibilidade

PREFEITURA MUNICIPAL DE PORTO VERA CRUZ

Projeto Pavimentação com Pedras Irregulares em frente ao Roncador

ASSUNTO: Pavimentação e Perfil

Resp. Prefeitura: José Andrade de Matos
Prefeito Municipal

RESP. TÉCNICO: Eng. Civil: Talvane Engraff
CREA: 107476-D

PRANCHA

01

ESCALA : Indicada

AREA: 6.924,71m²

DATA: Agosto/2021

DESENHO: Eduarda D. Richter