




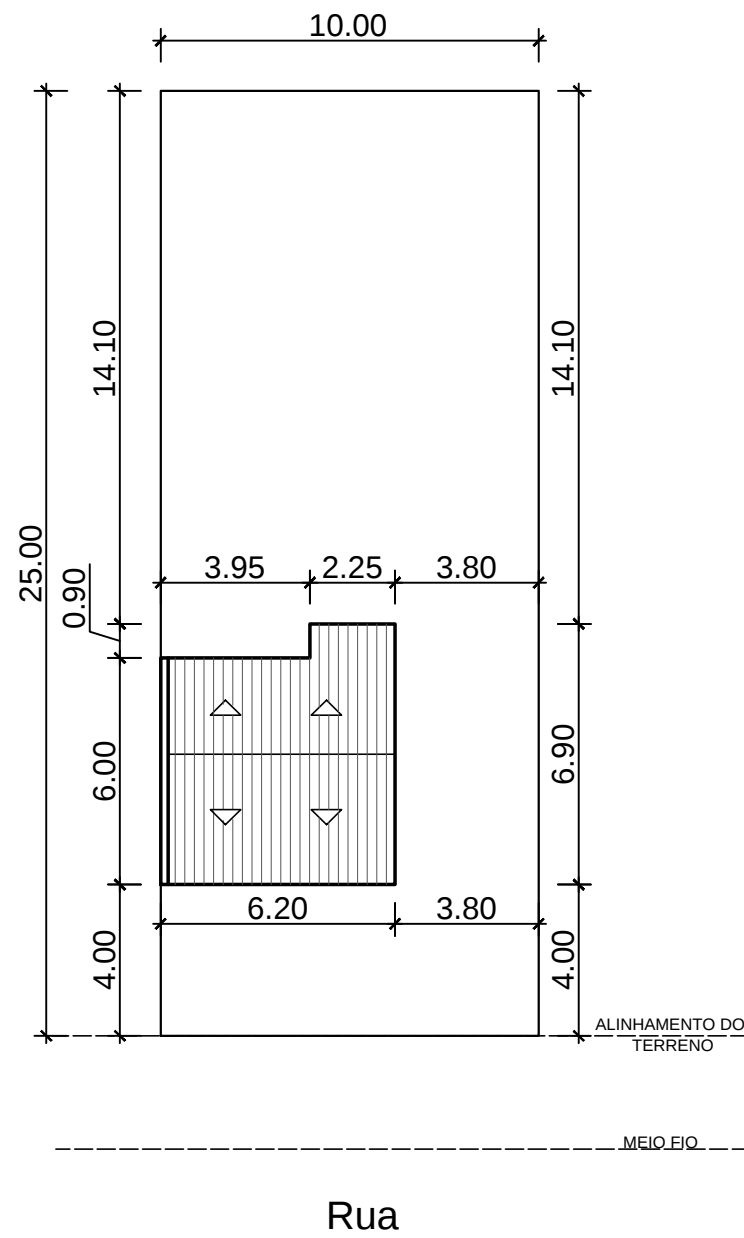


PLANTA DE LOCALIZAÇÃO
Esc.: 1/200

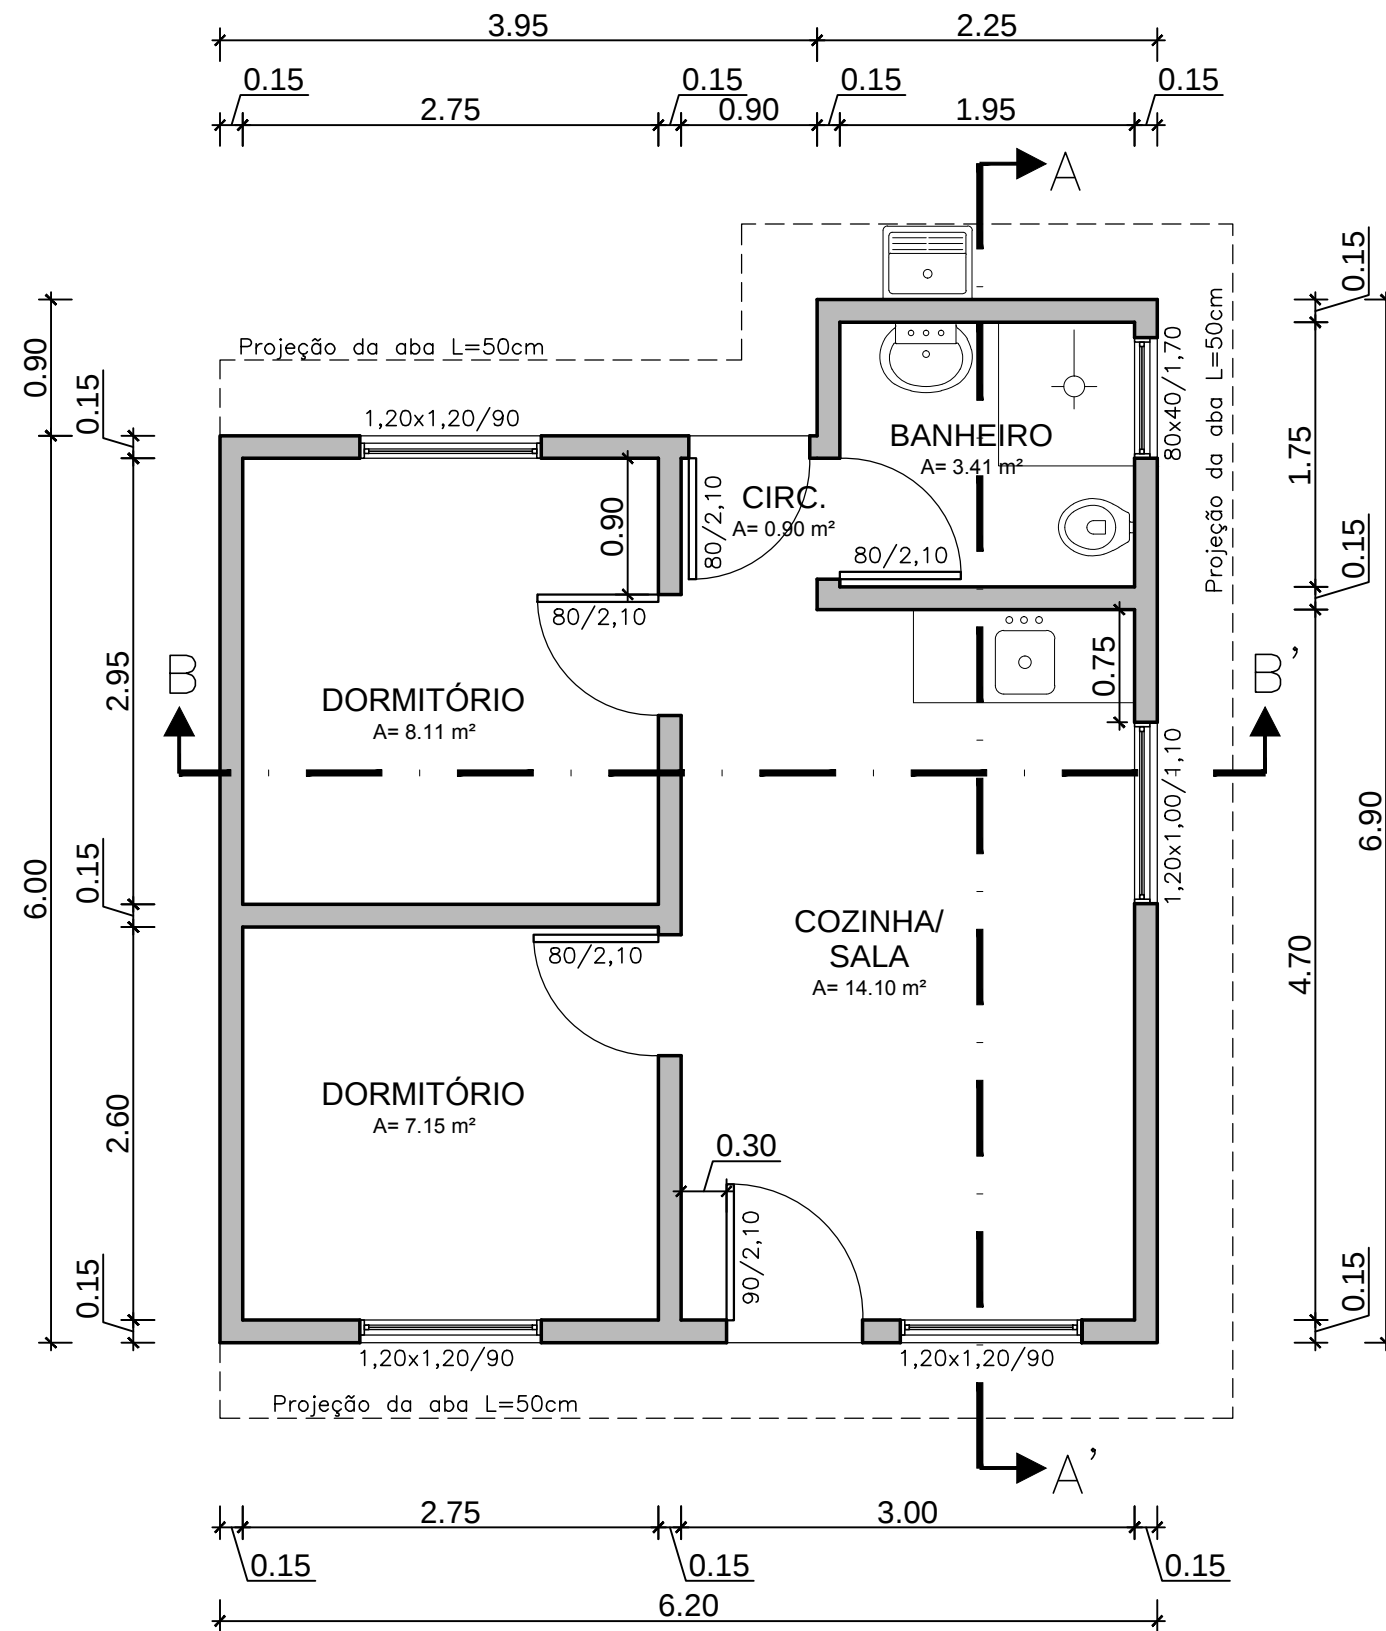


PLANTA BAIXA
ÁREA TOTAL= 39.22 m²
Esc.: 1/50

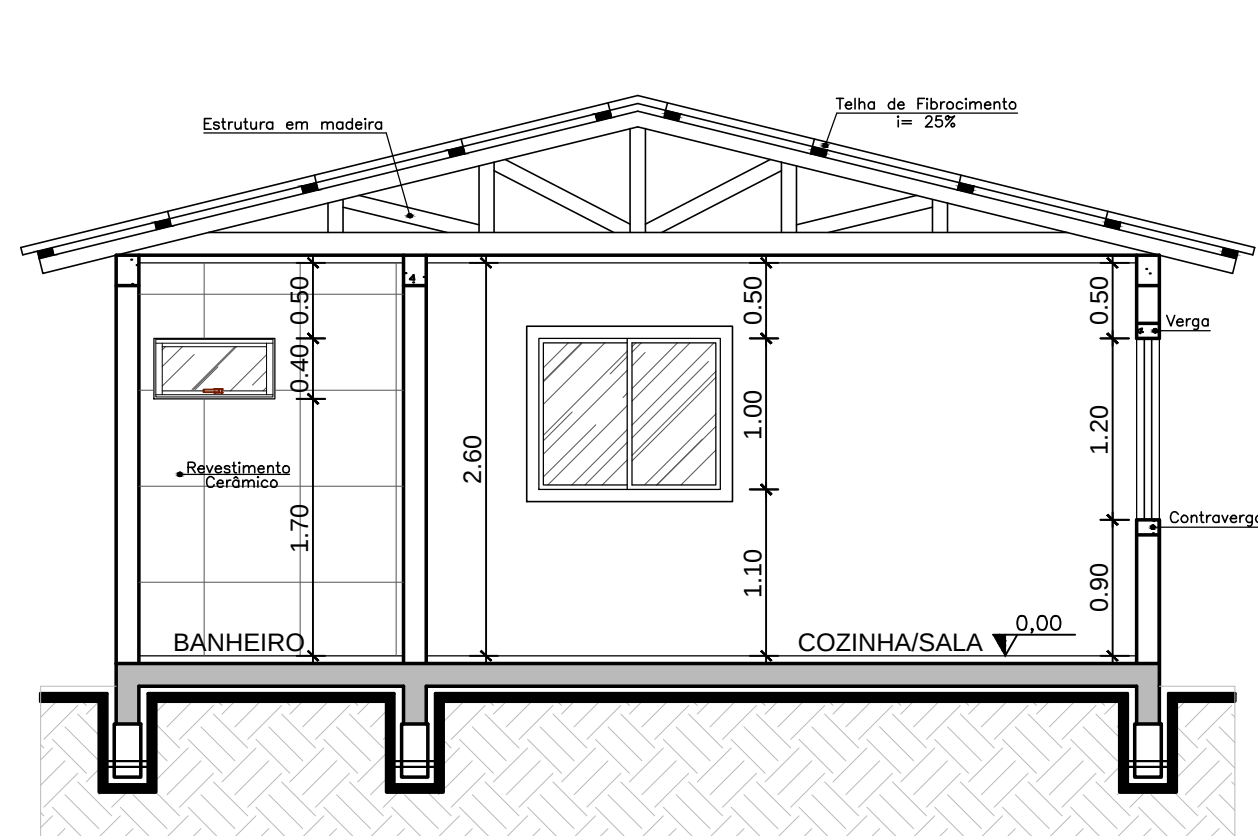

CORTE AA'
Esc.: 1/50

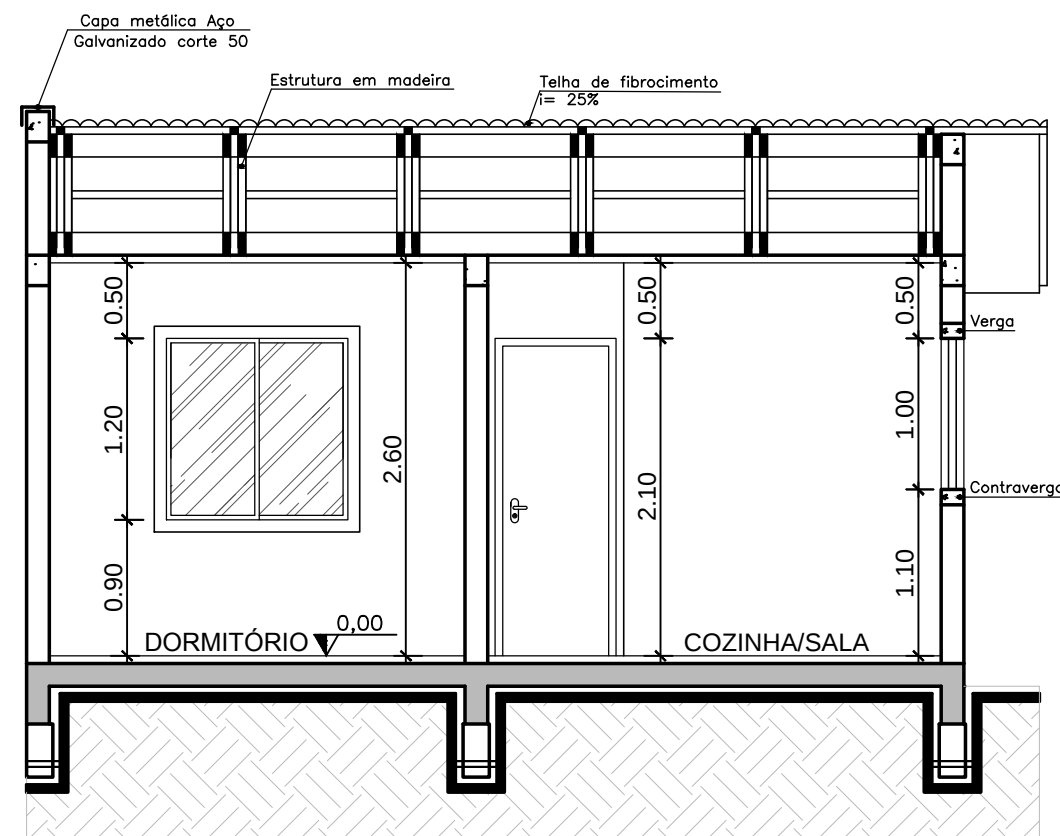

CORTE BB'
Esc.: 1/50

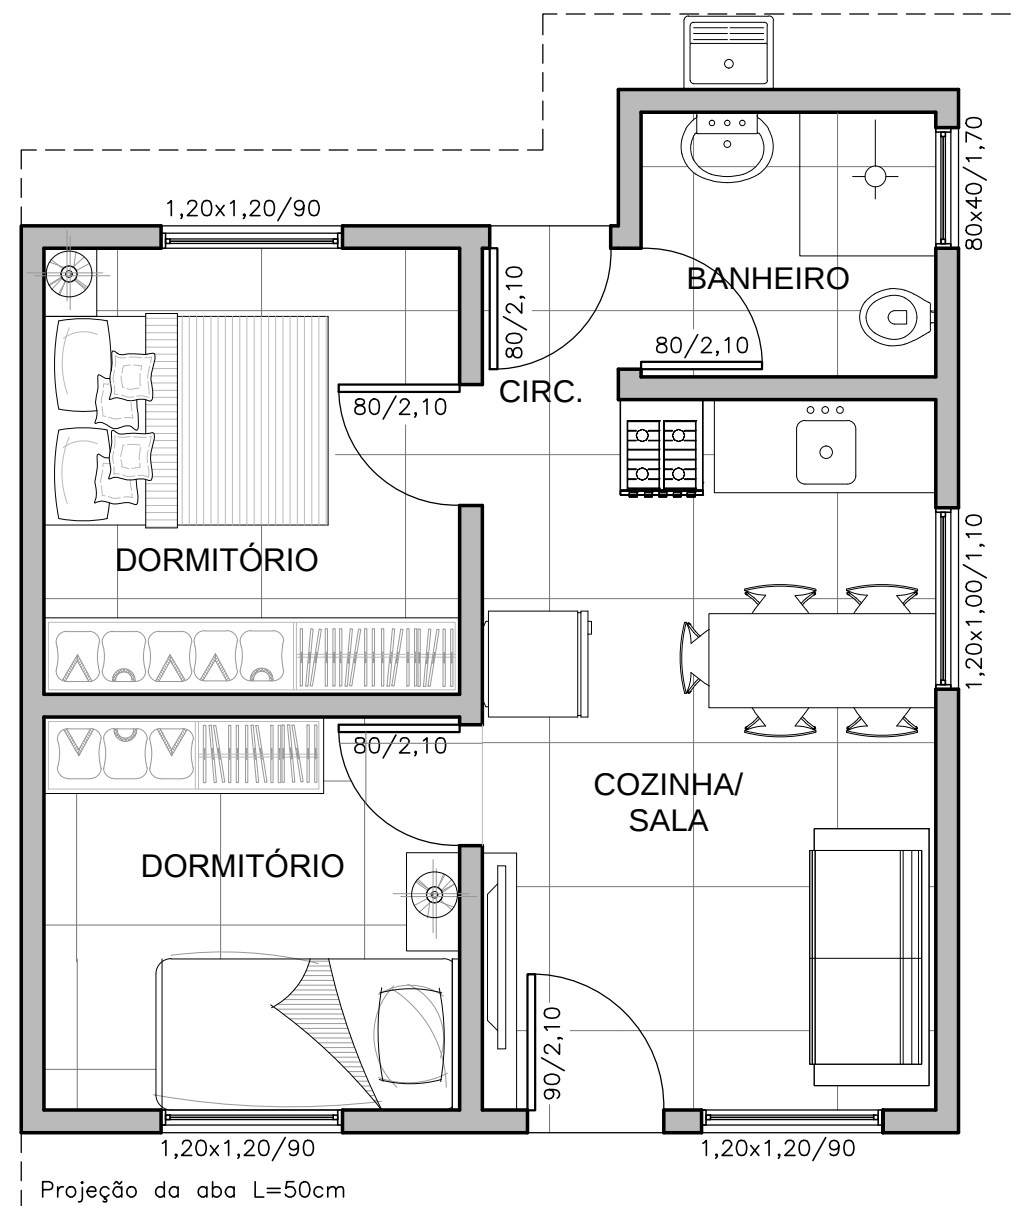

LAYOUT
Esc.: 1/50



FACHADA
ÁREA TOTAL= 39.22m²
Esc.: 1/50

LEGENDA:	
	Edificação

PREFEITURA MUNICIPAL DE PORTO VERA CRUZ

Projeto para Construção Unidades Habitacionais

ASSUNTO: Projeto Arquitetônico

Resp. Prefeitura: José Andrade de Matos
Prefeito Municipal

RESP. TÉCNICO: Eng. Civil: Talvane Engroff
CREA: 107476-D

PRANCHA

01

ESCALA : Indicada	AREA: 1x39,22m²	DATA: Janeiro/2022	DESENHO: Eduarda D. Richter
----------------------	--------------------	-----------------------	--------------------------------