

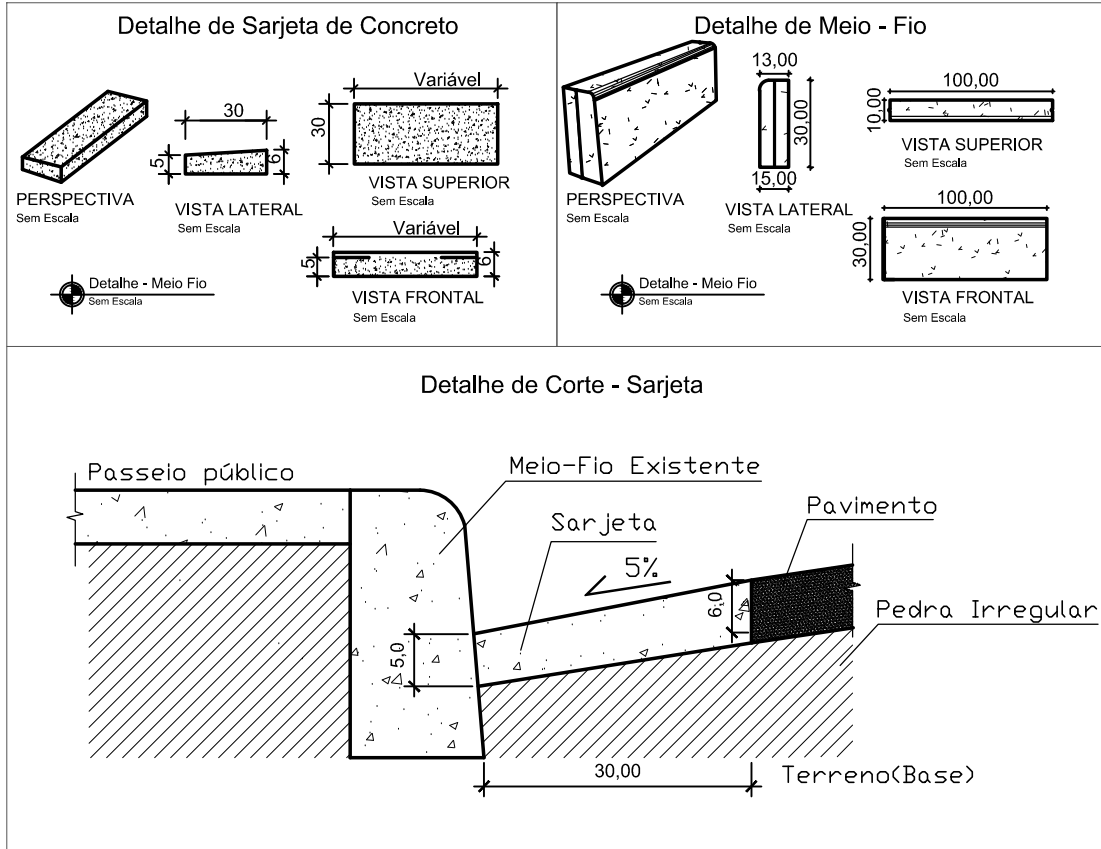
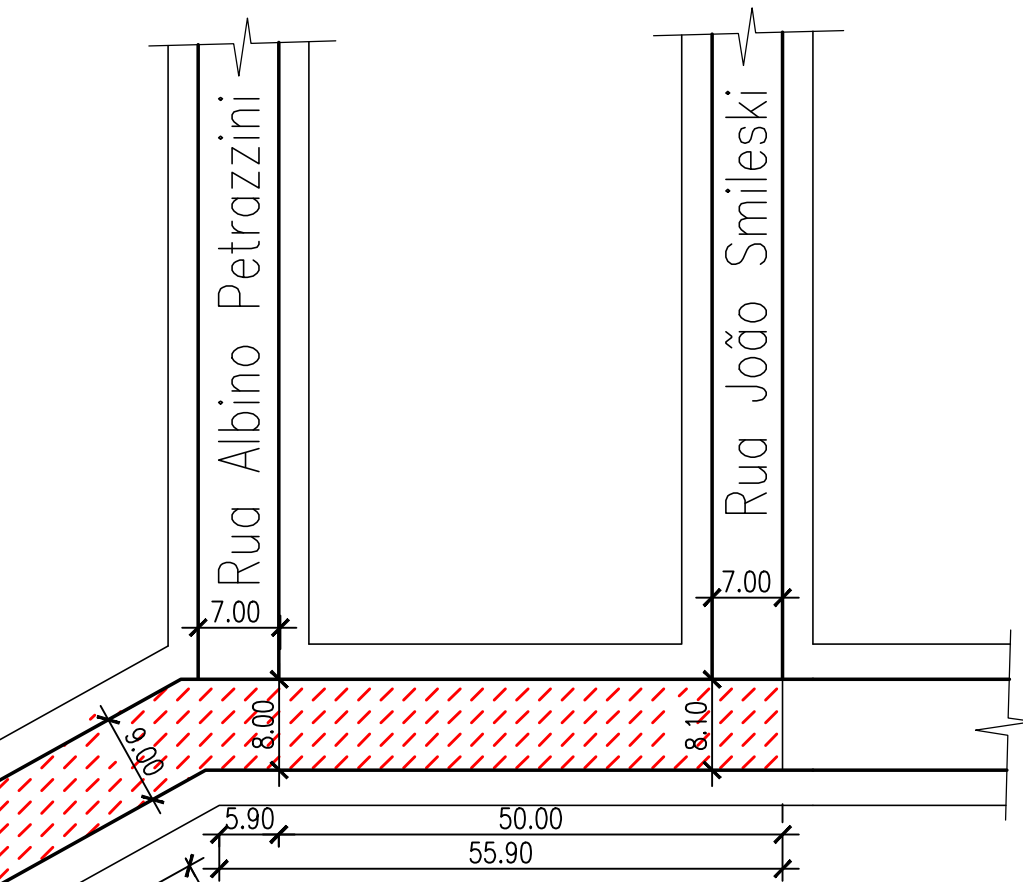


Quadro de Quantidades Geral - Rua Santa Rosa	
ÁREA TOTAL DE PISTA	3.696,87m²
ÁREA DE PAVIMENTAÇÃO	3.447,90 m²
SARJETA MOLDADA IN LOCO 30CM	384,95 m
MEIO-FIO PRÉ-FABRICADO	0,00 m
REMENDO PROFUNDO	45,50 m²


SEÇÃO TRANSVERSAL - RUA SANTA ROSA

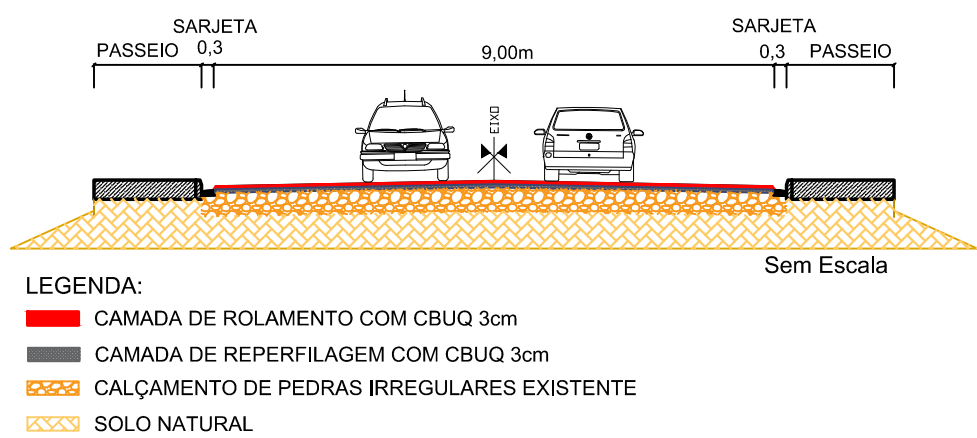

- Legenda
- Logradouros à receberem o Recapamento da Pavimentação Asfáltica sobre pedras irregulares
  - Remendo Profundo
  - Meio-Fio a substituir

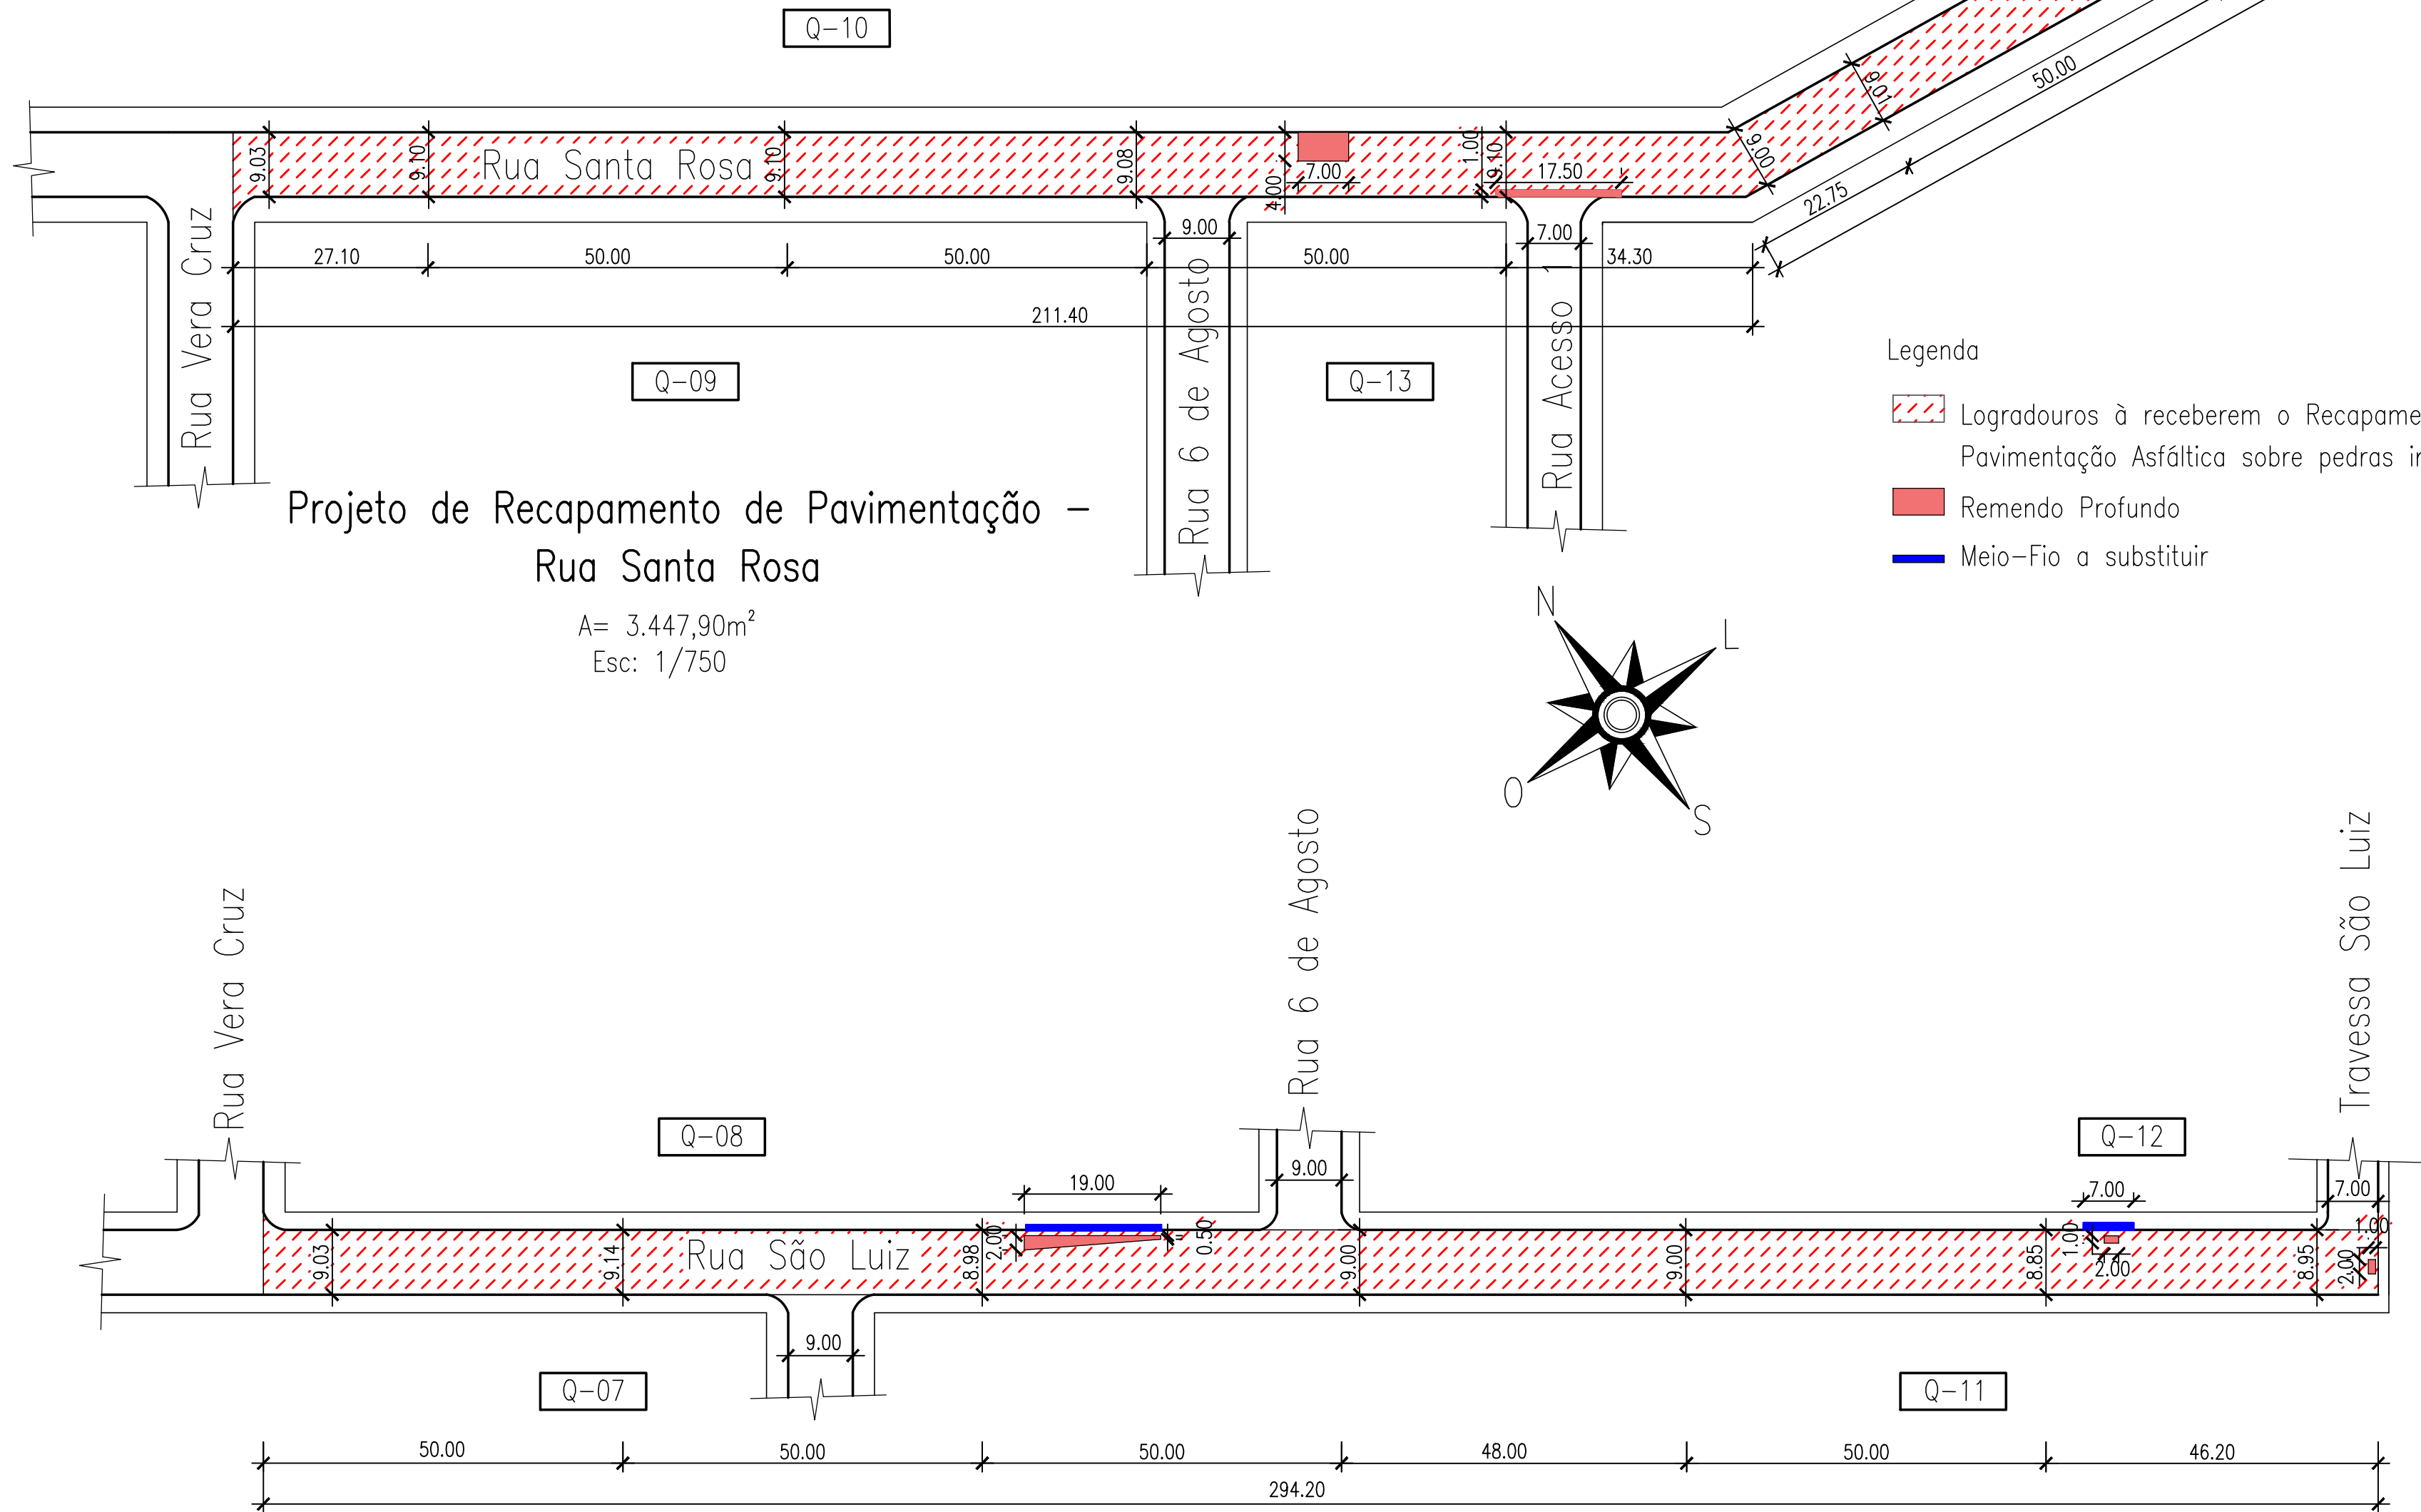


SEÇÃO TRANSVERSAL - RUA SÃO LUIZ

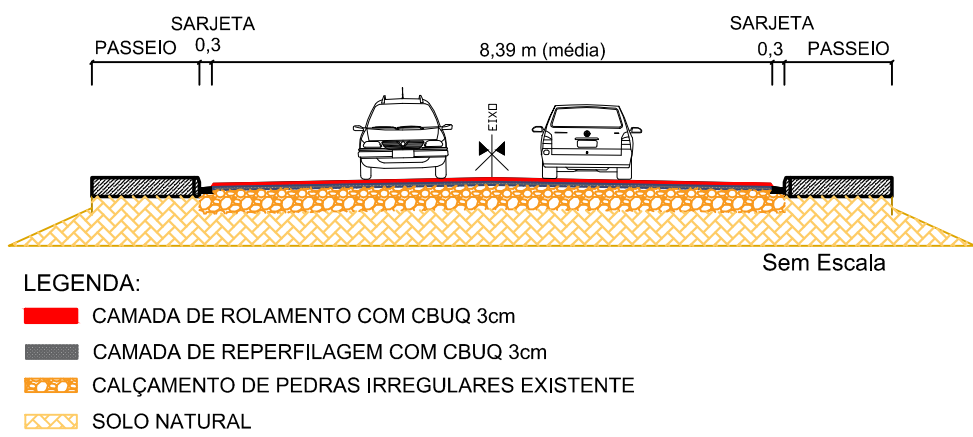

Quadro de Quantidades Geral - Rua São Luiz	
ÁREA TOTAL DE PISTA	2.644,85m²
ÁREA DE PAVIMENTAÇÃO	2.468,33 m²
SARJETA MOLDADA IN LOCO 30CM	563,40 m
MEIO-FIO PRÉ-FABRICADO	26,00 m
REMENDO PROFUNDO	27,75 m²

## ANEXO XIX

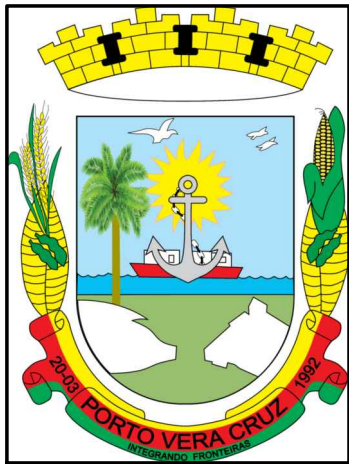

PREFEITURA MUNICIPAL DE PORTO VERA CRUZ

Projeto de Recapamento de Pavimentação Asfáltica Sobre Pedras Irregulares - Rua Santa Rosa e Rua São Luiz

ASSUNTO: Recapamento de Pavimentação, Remendos e Perfil

Resp. Prefeitura: José Andrade de Matos  
Prefeito Municipal

RESP. TÉCNICO: Eng. Civil: Talvane Engroff  
CREA: 107476-D

PRANCHA

04

ESCALA : Indicada    ÁREA: 5.916,23m²    DATA: Julho/2023    DESENHO: Andriele dos Santos