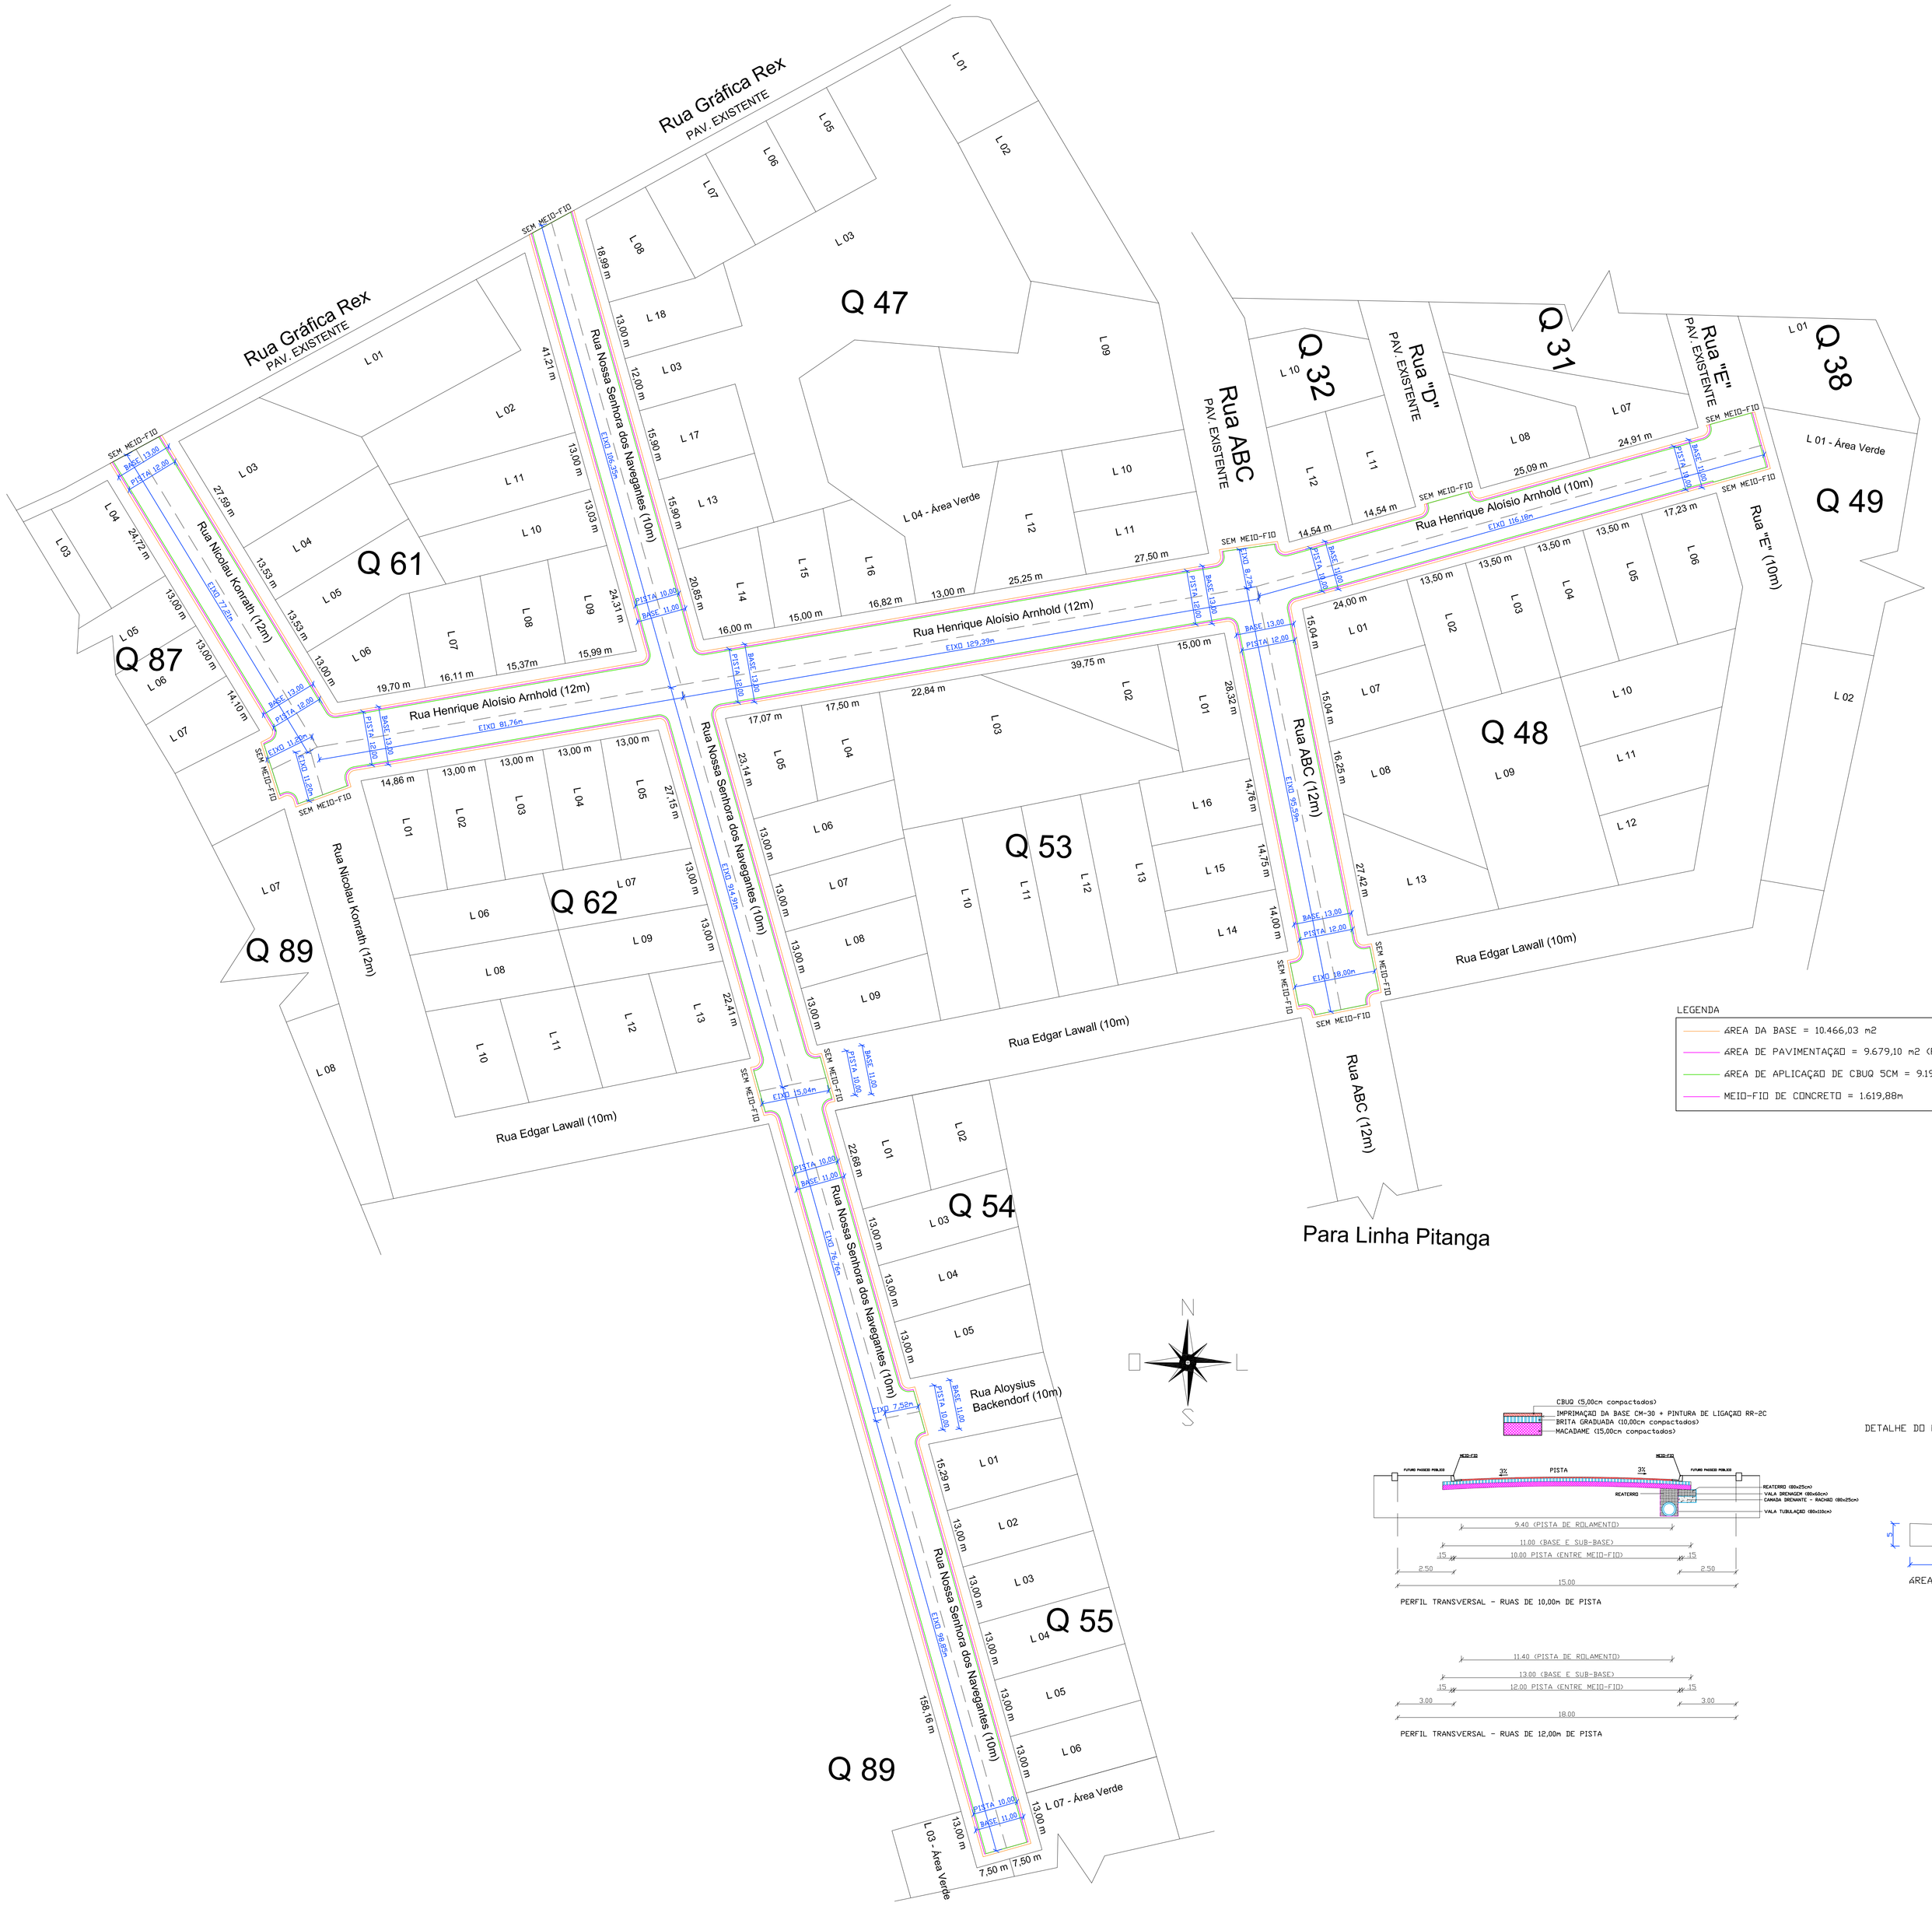

LEGENDA

- ÁREA DA BASE = 10.466,03 m2
- ÁREA DE PAVIMENTAÇÃO = 9.679,10 m2 (P=1.774,88 m)
- ÁREA DE APLICAÇÃO DE CBUQ 5CM = 9.193,82 m2
- MEIO-FIO DE CONCRETO = 1.619,88m

PERFIL TRANSVERSAL - RUAS DE 10,00m DE PISTA

PERFIL TRANSVERSAL - RUAS DE 12,00m DE PISTA

DETALHE DO MEIO-FIO CONJUGADO COM SARJETA (cm)

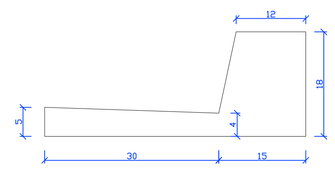

ÁREA DA SECÇÃO = 0,0384M2

Responsável Técnico:	Prefeito Municipal:
Eng. Cristiano Feltens	Jorge Ladir Stoffler

Revisão	Descrição	Data	Visto
00	Emissão	26/08/2021	CF

PREFEITURA MUNICIPAL
NOVA CANDELÁRIA
ESTADO DO RIO GRANDE DO SUL

Projeto: Pavimentação Asfáltica

Obra: Pavimentação Asfáltica em CBUQ
Diversas ruas da cidade - Nova Candelária - RS

Nº do Projeto:

Título: Ruas Nicolau Konrath, Nsa. Sra. Navegantes, ABC, Henrique A. Arnhold

Prancha: 03

Desenho:	Projeto:	Revisão:
Vanderlei	Cristiano	

Escalas	Desenho:	Plotagem:	Arquivo:
	1:500		

Responsáveis Técnicos: **Eng. Civil Cristiano Feltens - CREA/RS: 194435**