


AV. DR. OSVALDO TEIXEIRA

ROTA DE ACESSIBILIDADE

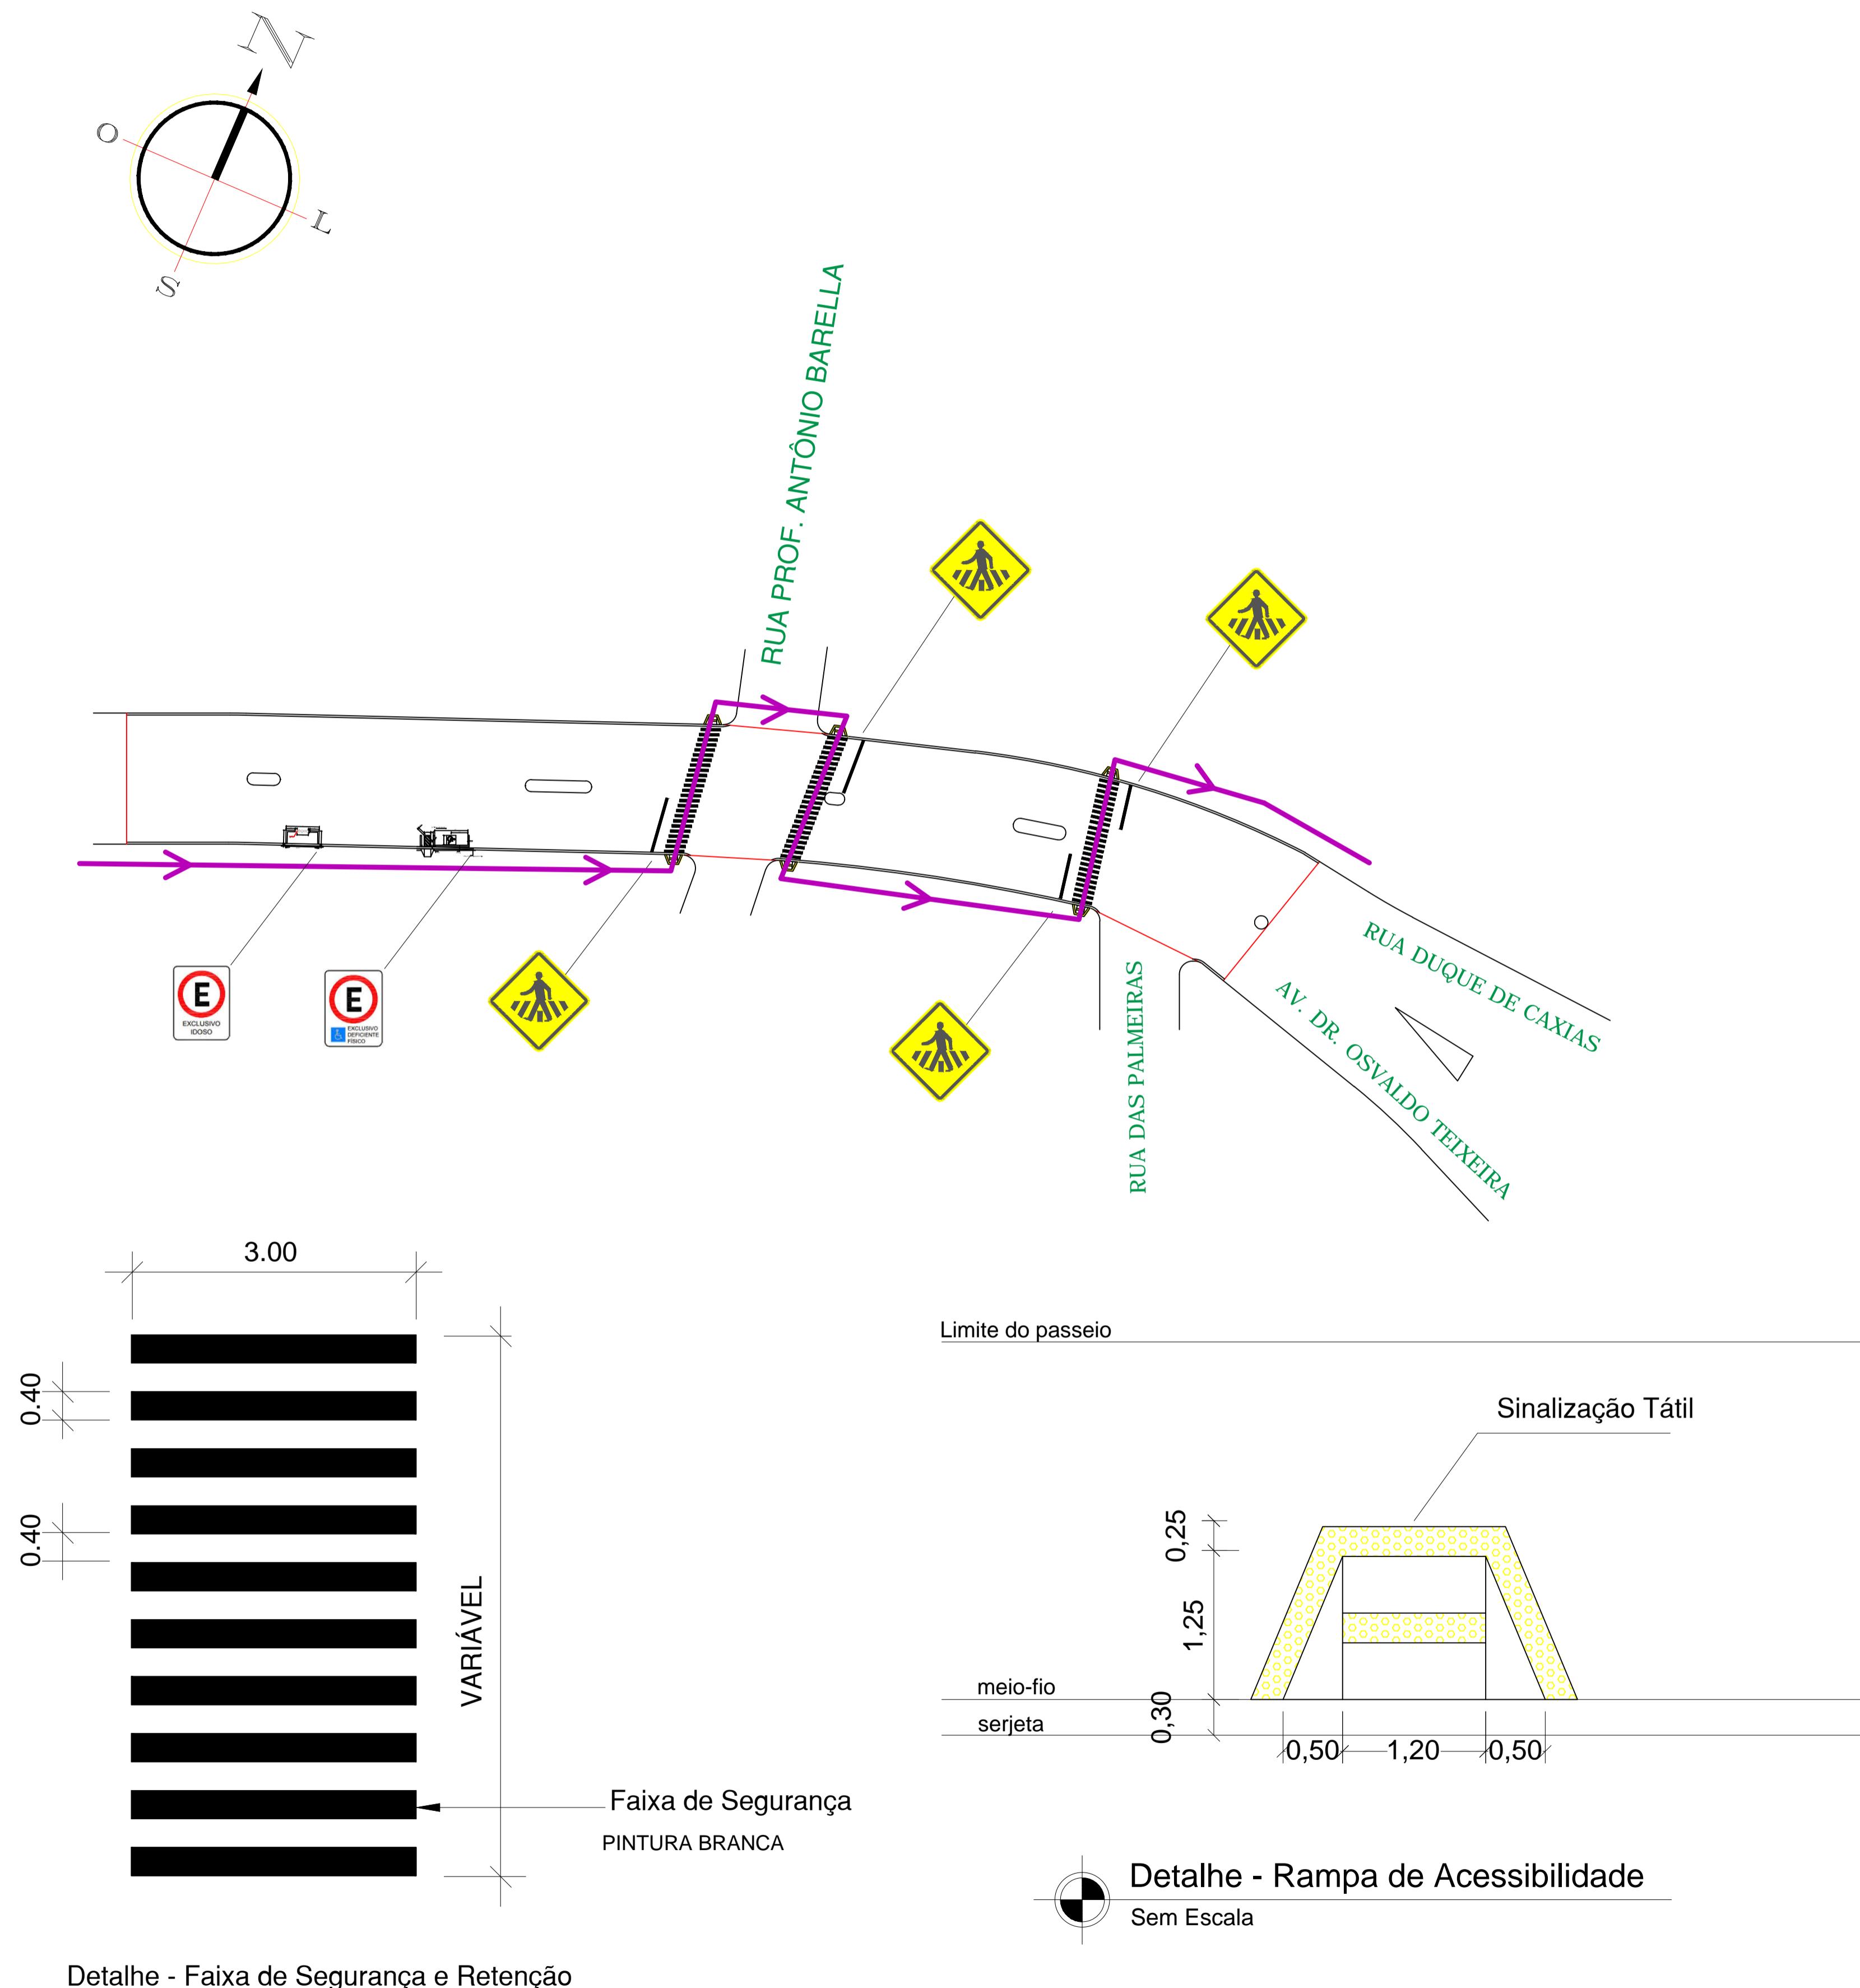

PREFEITURA MUNICIPAL DE TUCUNDUVA			
AV. DR. OSVALDO TEIXEIRA			
PLANTA DE ACESSIBILIDADE			
PRANCHA	ASSESSORIA DE ENGENHARIA		
ESCALA	DATA	ÁREA	DESENHO
S/ ESCALA	FEVEREIRO/2021	3.434,47 m ²	
PREFEITO :		JONAS FERNANDO HAUSCHILD	
RESP. TÉCNICO :		ENG. CIVIL CRISTIAN SCHENDEL	